


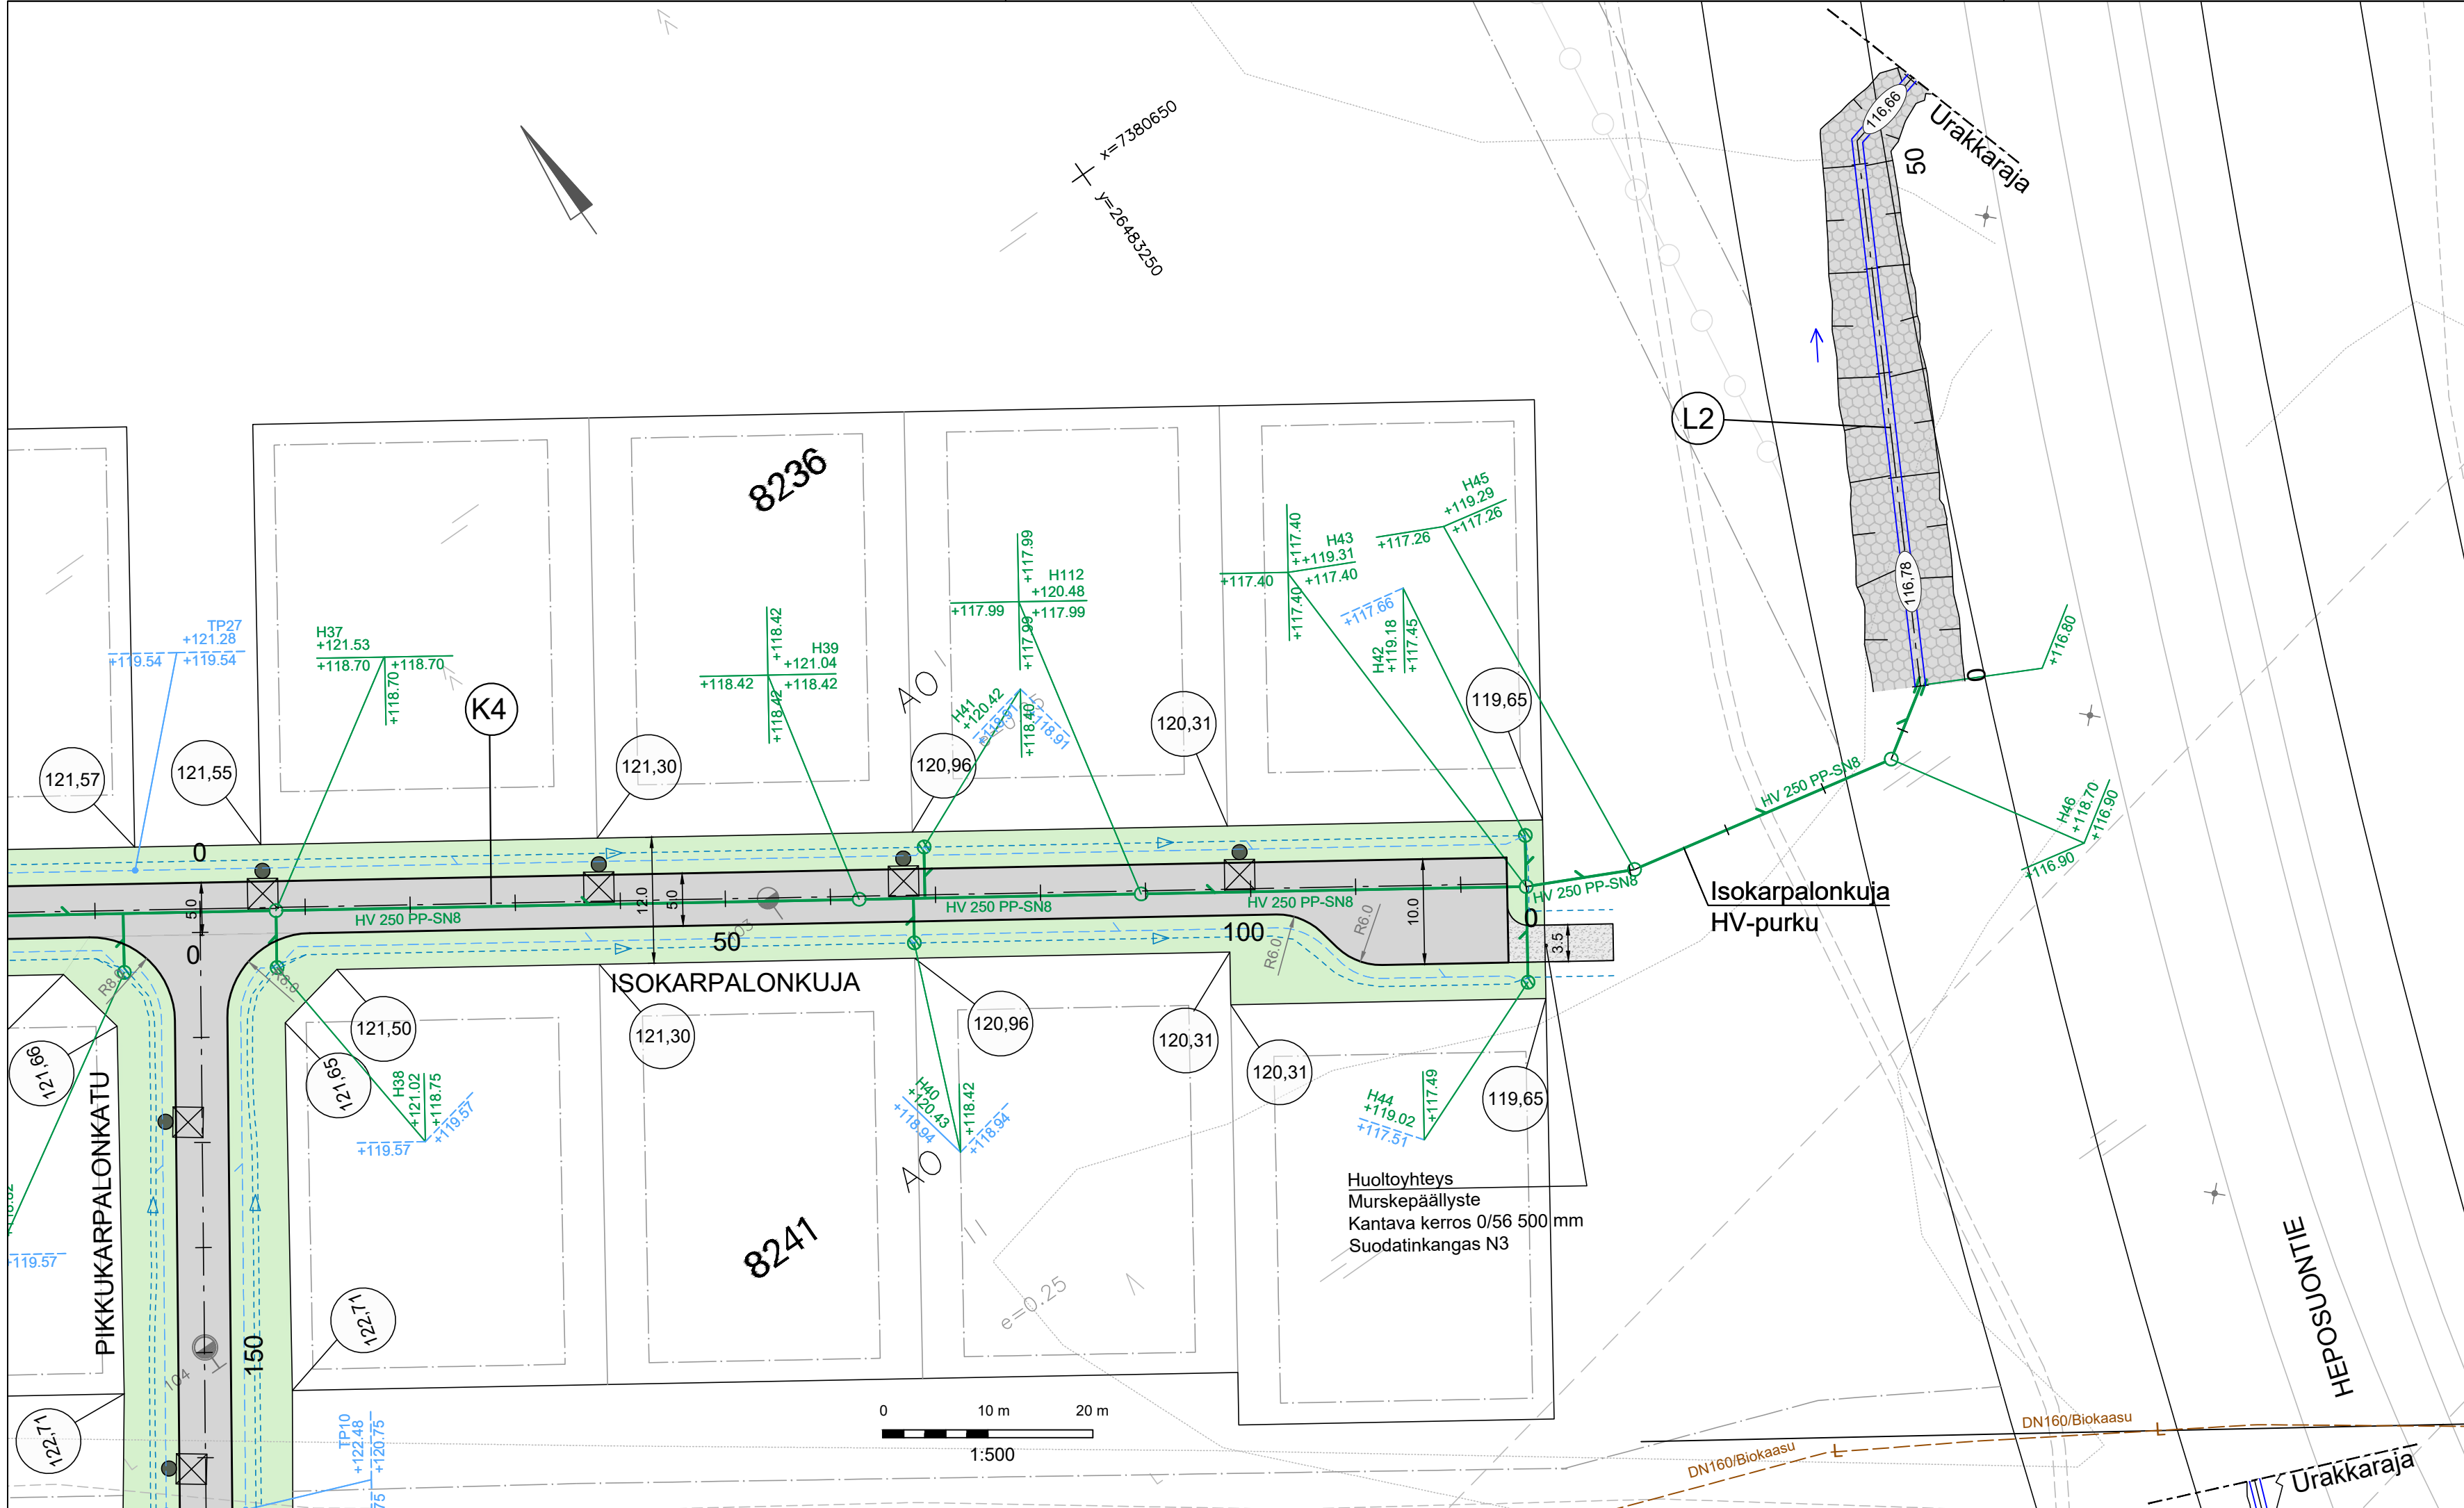

MERKINTÖJEN SELITYKSET

Ajorata, asfalttipäällyste

Liittymä, murske

Nurmi R4

Sora- / kiverhous

128,78

Tonttikorko (Tontin rajan suuntaisen kadun tasausviivan korkeus)

Uusi hulevesiviemäri, tarkastuskaivo ja hulevesikaivo

Uusi salaoja, salaojakaivo ja tarkastusputki

Ojapainanne

50

122,62

Laskuoja, laskuojan korko

Laskuojan virtaussuunta

Uusi LED-valaisin

|                                              |                                   |                    |   |   |           |                                 |                       |
|----------------------------------------------|-----------------------------------|--------------------|---|---|-----------|---------------------------------|-----------------------|
| Merkki                                       | Muutos                            |                    |   | Pvm   | Hyväksyjä | Päätös                          |                       |
| Nähtävänä                                    | Yhdyskuntasuunnittelun lautakunta | Pvm                | § | Kaupungininsinöörin päätös   |           | Pvm                             | §                     |
| Kaupunginosa/Kylä Kohde                      |                                   |                    |   | 8/KARINRAKKA   |           | Piirustuksen sisältö Mittakaava |                       |
| K4 Isokarpalonkuja Laskuoja L2               |                                   |                    |   | ASEMAPIIRUSTUS   |           | 1:500                           |                       |
|                                              |                                   |                    |   | Piirustuslaji   |           | KATUPIIRUSTUS                   |                       |
| <div>DESTIA</div> <div>A COLAS COMPANY</div> |                                   |                    |   | <div><div><div><div></div><div>R</div><div>ROVANIEMI</div></div><div>ROVANIEMI</div><div>TEKNISET PALVELUT<br/>YHDYSKUNTATEKNIikka<br/>Mäntyvaarantie 2, Rovaniemi</div></div></div> |           |                                 |                       |
| Pvm                                          | Suunn.                            | Jokke Kelahaara    |   | Pvm   | Tark.     | Jari Kyrö                       |                       |
| 30.9.2025                                    | Tark.                             | Eerik Jarkko       |   | 30.9.2025   | Tark.     |                                 |                       |
| Koordinaattijärjestelmä                      |                                   | Korkeusjärjestelmä |   | Korvaa   |           |                                 | Piirustusnumero       |
| ETRS-Gk26                                    |                                   | N2000              |   | Korvattu   |           |                                 | Säilytys 8377 A - 222 |