


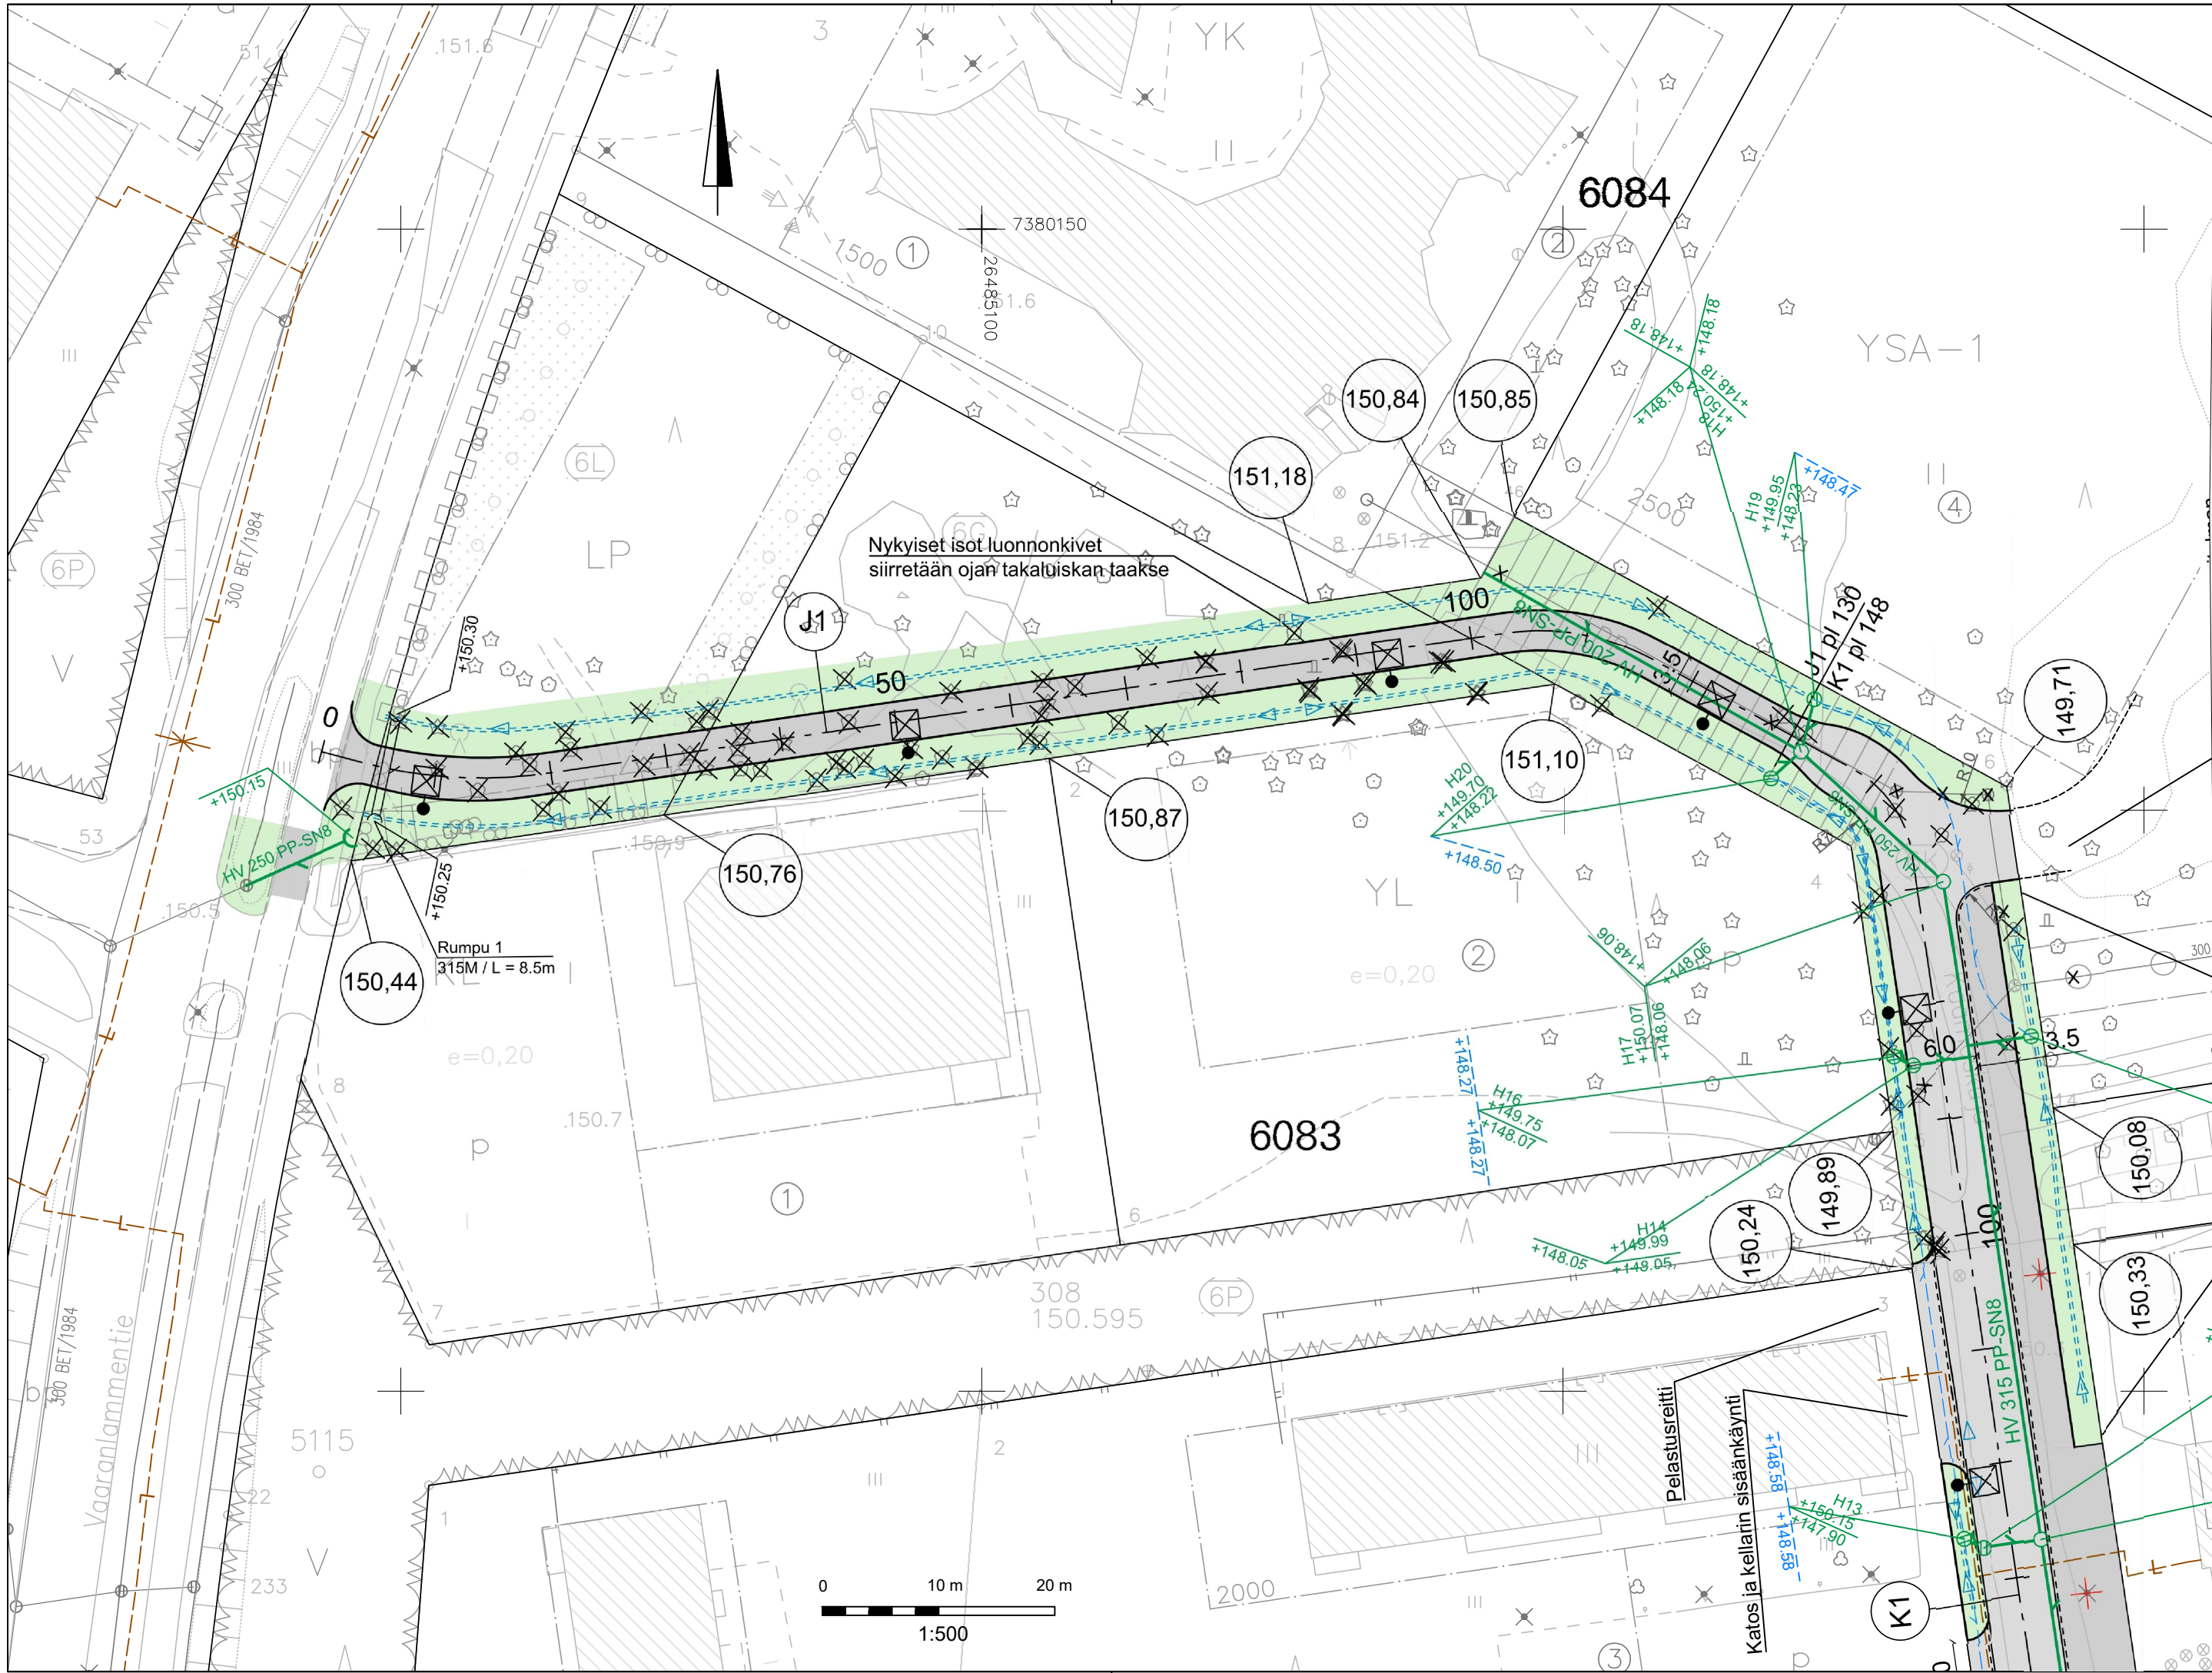

MERKINTÖJEN SELITYKSET

- Ajorata, asfalttipäällyste
- Jkpp-väylä, asfalttipäällyste
- Nurmi R4
- 150,33

Tonttikorko (Tontin rajan suuntaisen kadun tasausviivan korkeus)
- Uusi hulevesiviemäri, tarkastuskaivo ja hulevesikaivo
- Uusi salaoja, salaojakaivo ja tarkastusputki
- Ojapainanne
- Uusi rumpu
- Poistettava lehti- / havupuu
- Nykyinen / säilyvä lehti- / havupuu
- Uusi LED-valaisin

Merkki	Muutos			Pvm	Hyväksyjä	Päätös
Nähtävänä	Yhdyskuntasuunnittelun lautakunta	Pvm	§	Kaupungininsinöörin päätös		Pvm §
Kaupunginosa/Kylä Kohde				Piirustuksen sisältö		Mittakaava
J1 jkpp-väylä välillä Vaaranlammentie - Kaamoskuja				ASEMAPIIRUSTUS		1:500
				Piirustuslaji		
				KATUPIIRUSTUS		
DESTIA A COLAS COMPANY				R ROVANIEMI ROVANIEMI TEKNISET PALVELUT YHDYSKUNTATEKNIikka Mäntymäentie 2, Rovaniemi		
Pvm	Suunn.	Jokke Kelahaara		Pvm	Tark.	Kari Hyvönen
17.10.2025	Tark.	Jonne Kurkinen		17.10.2025	Tark.	
Koordinaattijärjestelmä		Korkeusjärjestelmä		Korvaa		Piirustusnumero
ETRS-GK26		N2000		Korvattu		Säilytys 8386 A - 222