
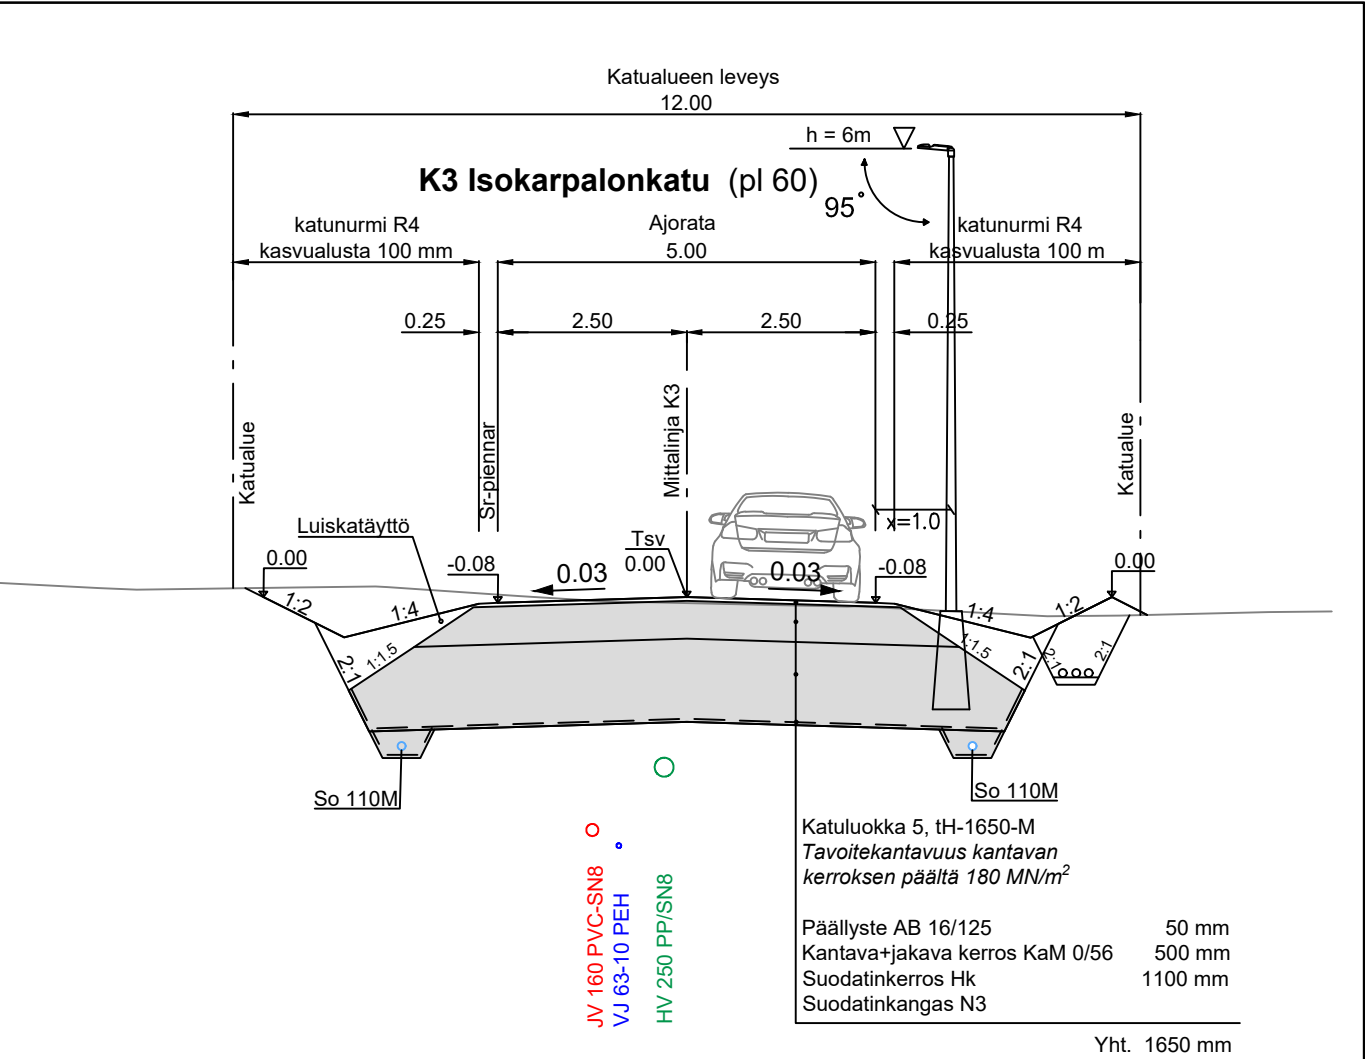


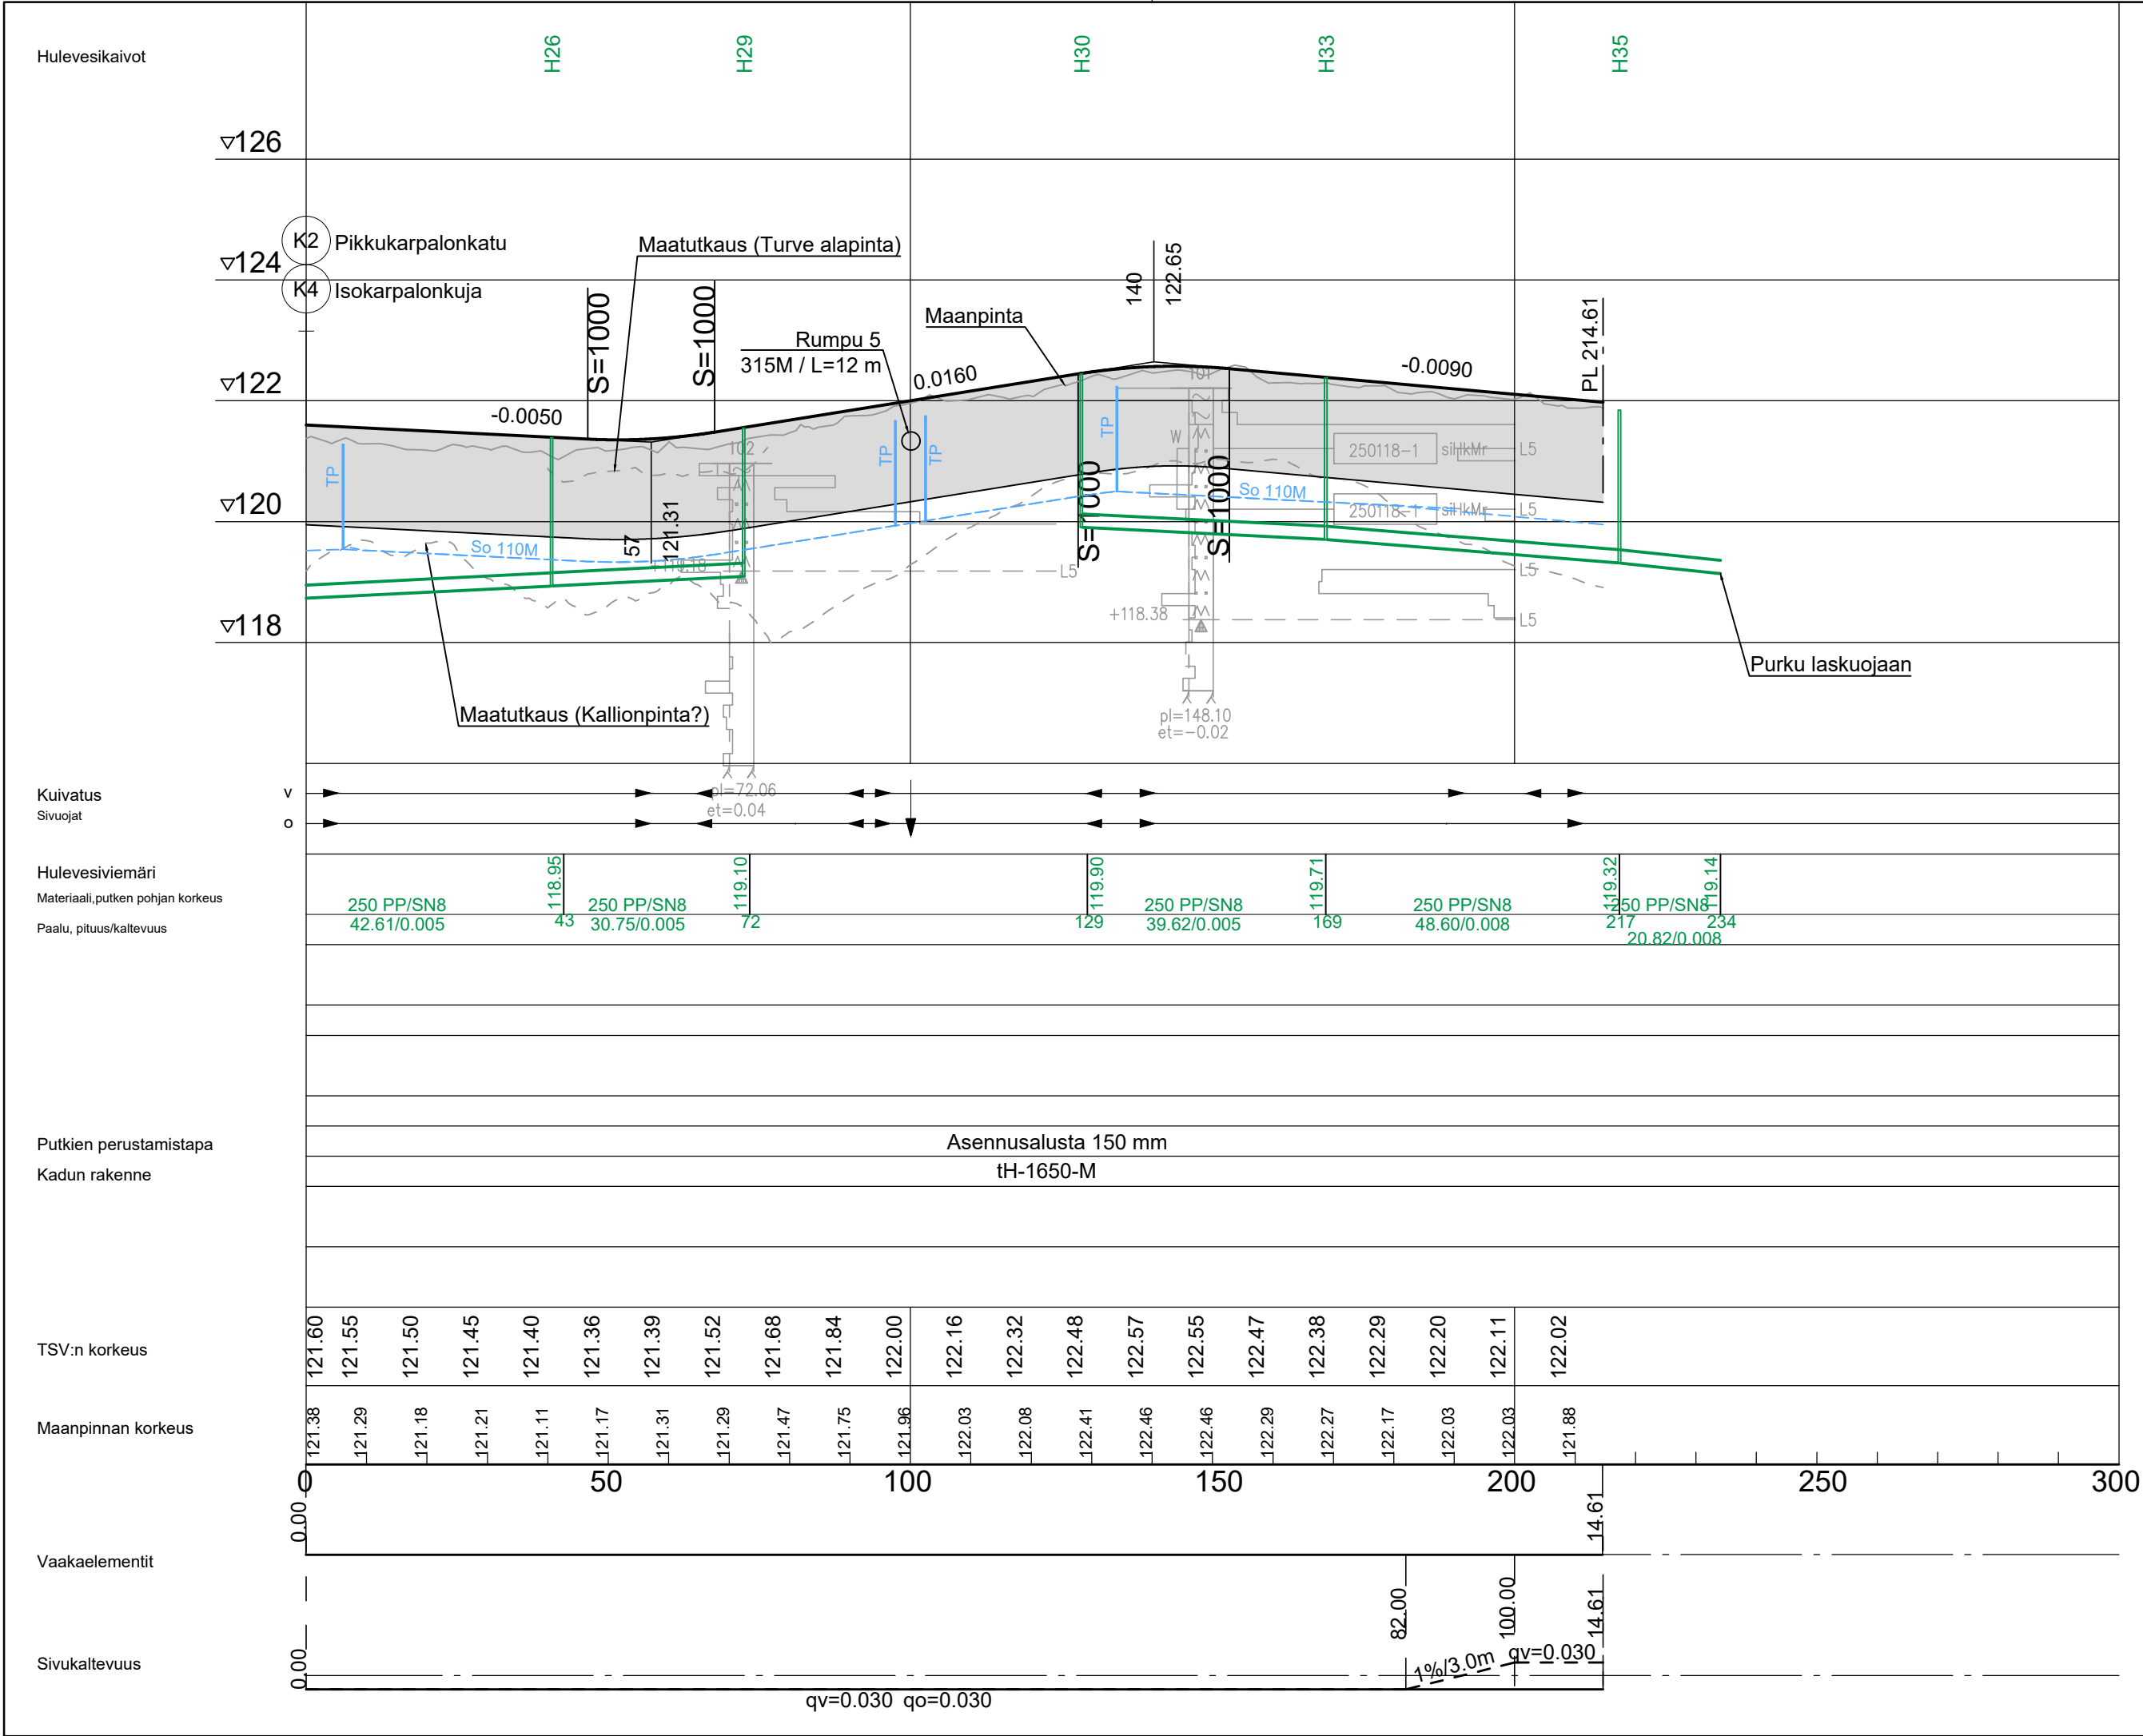

Merkki	Muutos			Pvm	Hyväksyjä	Päätös
Nähtävänä	Yhdyskuntasuunnittelun lautakunta	Pvm	§	Kaupungininsinöörin päätös		Pvm §
Kaupunginosa/Kylä Kohde	8/KARINRAKKA			Piirustuksen sisältö Mittakaava		
K3 Isokarpalonkatu				PITUUSLEIKKAUS		1:1000/1:100
				TYYPPIPOIKKILEIKKAUS		1:100
			Piirustuslaji			
			KATUPIIRUSTUS			
DESTIA A COLAS COMPANY				R ROVANIEMI ROVANIEMI TEKNISET PALVELUT YHDYSKUNTATEKNIikka Mäntyvaarantie 2, Rovaniemi		
Pvm	Suunn.	Jokke Kelahaara		Pvm	Tark.	Jari Kyrö
30.9.2025	Tark.	Eerik Jarkko		30.9.2025	Tark.	
Koordinaattijärjestelmä		Korkeusjärjestelmä		Korvaa		Piirustusnumero
ETRS-Gk26		N2000		Korvattu		Säilytys
						8376 B - 222