



§ 75

Maa-aineslupa Metsähallitus Metsätalous Oy Merkkikumpu, Rovaniemi

ROIDno-2024-3725

Valmistelija / lisätiedot:

Carita Lallukka, ympäristötarkastaja, carita.lallukka@rovaniemi.fi

Liitteet

- 1 Lupapäätös
- 2 Lupahakemus

Metsähallitus Metsätalous Oy hakee maa-aineslupaa Rovaniemen Tennilän kylästä tilalta Rovaniemen MLK:n VM VII RN:o 698-893-16-1 (Merkkikummun kallioalue). Ottamisalueen koordinaatit N=7371220 ja E= 472200 (ETRS TM-35). Luvanhakijalla on maanomistajan suostumus hakemuksen mukaiselle toiminnalle. Uusi ottamisalue sijaitsee Rovaniemen kaupungin keskustasta noin 29 km itäkaakkoon ja Tennilästä noin 7,5 km luoteeseen. Kulku ottamisalueelle tapahtuu paikallisen metsäautotien kautta. Ottamisalue ei sijoitu pohjavesialueelle. Lähimmät vesistöt ovat Kulusjoki noin 1 km pohjoiseen ja Tervalampi noin 1 km koilliseen ottamisalueelta. Ottamisalueen läheisyydessä ei ole suojelualueita tai muinaismuistolain mukaisia kohteita. Lähin asuinrakennus sijaitsee noin 4,1 km etäisyydellä idässä ja lähin lomarakennus noin 1,6 km etäisyydellä luoteessa. Alueella ei ole kuntatason kaavoja. Rovaniemen ja Itä-Lapin maakuntakaavassa alue on maa- ja metsätalousvaltaista aluetta (M).

Lupaa haetaan kymmenen (10) vuoden aikana toteutettavalle yhteensä 50 000 m³ suuruiselle maa-aineksen otolle. Hakemuksen mukaisen toiminta-alueen yhteispintapinta-ala on 2.28 ha, josta varsinainen ottamisalue on 0.96 ha ja varastointialue 0.86 ha. Hakemuksen mukaan ottamisalueen alin ottamistaso on +149.00 (N2000) ja ottamissyvyys on 3-11 m. Lyhytkestoisesta murskaustoiminnasta tehdään meluilmoitus Rovaniemen kaupungin ympäristönsuojeluviranomaiselle. Maa-aines jalostetaan murskaamalla eri murskelajikkeiksi ja ne käytetään metsäautotiestön rakentamiseen ja kunnossapitoon.

Hakemus on kuulutettu Rovaniemen kaupungin julkisella ilmoitustaululla 14.2.-24.3.2025 välisenä aikana. Hakemuksesta ei jätetty muistutuksia eikä esitetty mielipiteitä.

Päätöksen peruste

Ottamistoiminta ei aiheuta kauniin maisemankuvan turmeltumista eikä luonnon merkittävien kauneusarvojen tai erikoisten luonnonesiintymien tuhoutumista.

Alueella ei ole havaittu merkittäviä luontoarvoja, joten maa-ainestenotto ei aiheuta huomattavia tai laajalle ulottuvia vahingollisia muutoksia luonnonolosuhteissa.

Alueelle tai sen läheisyyteen ei sijoitu muinaismuistokohteita, valtakunnallisesti tai maakunnallisesti arvokkaita maisema-alueita eikä valtakunnallisesti merkittäviä rakennettua kulttuuriympäristöä eikä alueella tai sen läheisyydessä ole inventoitu arvokkaita perinnemaisemakohteita.

Alueella ei myöskään ole luonnonsuojelulain, uhanalaisten lajien eikä luontodirektiivin eläin- ja kasvilajien havaintopaikkoja.

Alue ei sijaitse 1 tai 2 luokan pohjavesialueella.

Lupapäätöksessä on annettu määräykset suokerroksesta pohjaveteen sekä polttoaineiden käsittelystä. Toiminnasta ei siten aiheudu pohjaveden laadun tai antoisuuden vaarantumista.

Alueella ei ole kuntatason kaavoja. Rovaniemen ja Itä-Lapin maakuntakaavassa alue on maa- ja metsätalousvaltaista aluetta (M).

Alue ei sijoitu rantavyöhykkeelle.

Ottamisen vahingollinen vaikutus luontoon ja maisemankuvaan jää mahdollisimman vähäiseksi, kun ottaminen toteutetaan ottamissuunnitelman ja lupamääräysten mukaisesti.

Kun toiminnassa noudatetaan ottamissuunnitelmassa esitettyä ja lupamääräyksissä vaadittuja suojaustoimia ei ottotoiminta aiheuta vaaraa asukkaille tai ympäristölle.

Maa-ainesten ottaminen ei ole ristiriidassa maa-aineslain 6 §:ssä säädettyjen luvan myöntämisen edellytysten kanssa.

Ympäristötarkastaja:

Ympäristölautakunta päättää myöntää Metsähallitus Metsätalous Oy:lle maa-ainesluvan liitteen 1 mukaisesti.

Ehdotus

Esittelijä: Hannu Kangas, johtava rakennustarkastaja

Ympäristölautakunta päättää ympäristötarkastajan esityksen mukaisesti.

Päätös

Ympäristölautakunta kuuli asiassa johtava ympäristötarkastaja Tarja Bergmania.

Ympäristölautakunta päätti yksimielisesti esittelijän esityksen mukaisesti.

Tiedoksi

Hakija, Lapin ELY-keskus, Rovaniemen kaupungin ympäristönsuojeluviranomainen



Otteen oikeaksi todistaa

Rovaniemi
06.05.2025

A handwritten signature in blue ink, reading 'Marita Kuoksa'.

Marita Kuoksa
hallintosihteeri

Tiedoksianto asianosaiselle

Julkinen kuulutus 9.5.-16.6.2025



Hallintovalitus

§75

Hallintovalitus

Hallintovalitus

OTE: Hallintovalitus Pohjois-Suomen Ha-o 7/30 pv, julkinen kuulutus

Tähän päätökseen haetaan muutosta hallintovalituksella.

Valitusoikeus

Tähän päätökseen saa hakea muutosta se, johon päätös on kohdistettu tai jonka oikeuteen, velvollisuuteen tai etuun päätös välittömästi vaikuttaa ja se, jonka valitusoikeudesta laissa erikseen säädetään.

Viranomaisen saa hakea muutosta valittamalla myös, jos valittaminen on tarpeen viranomaisen valvottavana oleva yleisen edun vuoksi.

Valitusaika ja valituksen perille toimittaminen

Valitus on tehtävä 30 päivän kuluessa tämän päätöksen tiedoksisaantipäivästä. Valitus on toimitettava valitusviranomaiselle viimeistään valitusajan viimeisenä päivänä ennen valitusviranomaisen aukioloajan päättymistä.

Asianosaisen katsotaan saaneen päätöksestä tiedon, jollei muuta näytetä, seitsemän päivän kuluttua julkisen kuulutuksen julkaisemisajankohdasta. Jos valitusajan viimeinen päivä on pyhäpäivä, itsenäisyyspäivä, vapunpäivä, joului- tai juhannusaatto tai arkilauantai, saa valituksen tehdä ensimmäisenä arkipäivänä sen jälkeen.

Valitusviranomainen

Pohjois-Suomen hallinto-oikeus

Torikatu 34-40, 96100 Oulu

Postiosoite: PL 189, 90101 Oulu

Puhelinnumero: vaihde: 029 56 42800

Faksi: 029 56 42841

Sähköposti pohjois-suomi.hao@oikeus.fi

Aukioloaika: ma-pe 8-16.15

Valituksen voi tehdä myös hallinto- ja erityistuomioistuinten asiointipalvelussa osoitteessa <https://asiointi.oikeus.fi/hallintotuomioistuimet/#/>.

Valituksen muoto ja sisältö

Valitus on tehtävä kirjallisesti. Myös sähköinen asiakirja täyttää vaatimuksen kirjallisesta muodosta.

Valituksessa on ilmoitettava:

- 1) päätös, johon haetaan muutosta (valituksen kohteena oleva päätös);



2) miltä kohdin päätökseen haetaan muutosta ja mitä muutoksia siihen vaaditaan tehtäväksi (vaatimukset);

3) vaatimusten perustelut;

4) mihin valitusoikeus perustuu, jos valituksen kohteena oleva päätös ei kohdistu valittajaan.

Valituksessa on lisäksi ilmoitettava valittajan nimi ja yhteystiedot. Jos puhevaltaa käyttää valittajan laillinen edustaja tai asiamies, myös tämän yhteystiedot on ilmoitettava. Yhteystietojen muutoksesta on valituksen vireillä ollessa ilmoitettava viipymättä hallintotuomioistuimelle.

Valituksessa on ilmoitettava myös se postiosoite ja mahdollinen muu osoite, johon oikeudenkäyntiin liittyvät asiakirjat voidaan lähettää (prosessiosoite). Mikäli valittaja on ilmoittanut enemmän kuin yhden prosessiosoitteen, voi hallintotuomioistuin valita, mihin ilmoitetuista osoitteista se toimittaa oikeudenkäyntiin liittyvät asiakirjat.

Valitukseen on liitettävä:

1) valituksen kohteena oleva päätös valitusosoituksineen;

2) selvitys siitä, milloin valittaja on saanut päätöksen tiedoksi, tai muu selvitys valitusajan alkamisen ajankohdasta;

3) asiakirjat, joihin valittaja vetoaa vaatimuksensa tueksi, jollei niitä ole jo aikaisemmin toimitettu viranomaiselle.

Valituksen maksu / oikeudenkäyntimaksu

Hallinto-oikeudessa valituksen käsittelystä perittävä oikeudenkäyntimaksu on 310 euroa. Mikäli hallinto-oikeus muuttaa valituksenalaista päätöstä muutoksenhakijan eduksi, oikeudenkäyntimaksua ei peritä. Maksua ei myöskään peritä eräissä asiaryhmissä eikä myöskään, mikäli asianosainen on muualla laissa vapautettu maksusta. Maksuvelvollinen on vireillepanija ja maksu on valituskirjelmäkohtainen. (Tuomioistuinmaksulaki 11.12.2015/1455. <https://www.finlex.fi/fi/laki/ajantasa/2015/20151455?search%5Btype%5D=pika&search%5Bpika%5D=tuomioistuinmaksulaki>)

Pöytäkirja

Päätöstä koskevia pöytäkirjanotteita ja liitteitä voi pyytää Rovaniemen kaupungin kirjaamosta.

Postiosoite: PL 8216, 96101 Rovaniemi

Käyntiosoite: Osviitta asiakaspalvelu Olkkarin Hyvinvointi- ja palvelupisteessä

Koskikatu 19, Rovaniemi

Sähköpostiosoite: kirjaamo(at)rovaniemi.fi

Telefax: 016 322 6450

Puhelin: 016 3221

Osviitta avoinna: arkipäivisin ma - to kello 9.00 - 16.30 ja pe kello 9.00 - 15.30



ROVANIEMI

1. Hakija	Nimi Metsähallitus Metsätalous Oy (2752751-5)		
2. Maan- omistaja	Nimi Suomen valtio		
3. Kaavoitus- tilanne	Alueella on ☐ asemakaava ☐ oikeusvaikutteinen yleiskaava Alue on ☐ vesistön rantavyöhykkeellä ¹⁾ ☐ asemakaavassa tai oikeusvaikutteisessa yleiskaavassa alue on osoitettu maa-ainesten ottamisalueeksi		
4. Kiinteistö, ja alue, jota päätös koskee	Kaupunginosa/Kunnan osa Rovaniemi Merkkikummun kallioalue Kylä Tennilä Tila, RN:o Rovaniemen MLK:n VM VII Pinta-ala RN:o 698-893-16-1 Ottamisalueen pinta-ala 0,96 ha koordinaatit (koko alue 2,28 ha) N=7371220 ja E= 472200 (ETRS-TM35FIN)		
5. Päätös- ehdotus	Ottamissuunnitelma ☒ On ☐ Ei ole	Kuuleminen suoritettu ☒ MAL 13 §	Lausunnot pyydetty ☐ MAL 7 § 2mom ☐ MAA 4 § ☐ MAA 5 § 2mom
☒ Uusi lupa ☐ Jatkolupa ☒ Lupa myönnetään seuraavin määräyksiin ☐ Lupaa ei myönnetä ☐ Lupamääräykset hyväksyttiin ottamissuunnitelmassa esitetyn mukaisesti seuraavin muutoksin ja lisäyksiin. ²⁾ ☐ Lupamääräykset hyväksyttiin ottamissuunnitelmassa esitetyn mukaisesti. ☒ Lupamääräykset hyväksyttiin liitteen 1 mukaisesti. ☐ Lupamääräykset hyväksyttiin ottamissuunnitelmassa esitetyn mukaisesti seuraavin muutoksin ja lisäyksiin. ²⁾			
Luvan voimassaoloaika vuotta 10		Luvan viimeinen voimassa- olopäivä 30.6.2035	Otettava kokonaismäärä k-m ³ 50 000
Arvioitu vuotuinen otto k-m ³ 5 000			
Luvan myöntämisen perustelut/Kielteisen päätöksen perustelut (MAL 6 §)/Lisätietoja ⁴⁾ Luvan myöntäminen ei ole ristiriidassa MAL 3 §:ssä mainittujen rajoitusten kanssa. MAL 6 §			

- 1) Maa-aineksia ei saa ilman erityistä syytä ottaa meren tai vesistön rantavyöhykkeellä, ellei aluetta ole asemakaavassa tai oikeusvaikutteisessa yleiskaavassa osoitettu tätä tarkoitusta varten.
- 2) Mm. päivämäärät, joihin mennessä lupavelvoitteet on täytettävä ellei niitä ole esitetty ottamissuunnitelmassa. Tarvittaessa käytetään eri liitettä.
- 3) Valvontamaksun määräytymisen peruste.
- 4) Jos hankkeeseen sovelletaan ympäristövaikutusten arviointimenettelystä annettua lakia, päätöksestä on käytävä ilmi, miten mainitun lain mukainen arviointi on otettu huomioon.

	Vakuus x 1a. Ennen ainesten ottamista hakijan on annettava lupamääräysten noudattamiseksi 13 000 euron suuruinen MAL 12 §:n tarkoittama hyväksyttävä vakuus. Vakuuden tulee olla voimassa 12 kk yli tämän luvan voimassaoloajan. Vakuuden arvoa voidaan tarkistaa luvan voimassaoloaikana. 1b. Vakuutta ei vaadita, koska Täytäntöönpano 2a. Samalla hakijan pyynnöstä määrätään, että tätä päätöstä on noudatettava mahdollisesta muutoksenhausta huolimatta edellyttäen, että hakija asettaa MAL 21 §:n 2 momentin tarkoittaman – euron suuruisen hyväksyttävän vakuuden sekä maa-ainestaksan mukaisen aloittamismaksun – euroa. Valitusviranomainen voi kuitenkin kieltää päätöksen täytäntöönpanon. 2b. Samalla hylätään hakijan pyyntö saada panna täytäntöön päätös valituksesta huolimatta, koska lupaviranomainen katsoo, ettei asiassa ole esitetty sellaista perusteltua syytä, jonka nojalla lupa katsottaisiin mahdolliseksi myöntää. Vakuutuksien hyväksyminen Vakuuden hyväksyy johtava ympäristötarkastaja. Tarkastus- ja valvontamaksu Lupahakemuksen ja ottamissuunnitelman tarkastamismaksu 510 euroa. Luvan valvontamaksu on 245 euroa. Naapurien kuulemismaksu 360 euroa. Maksut määräytyvät voimassa olevan taksan mukaan. Päätös lähetetään hakijalle, Lapin ELY-keskukselle ja sitä pyytäneille (MAL 19 § 2 ja 3 mom.): -
6. Päätös	☒ Päätösehdotus hyväksyttiin. ☐ Päätösehdotus hyväksyttiin seuraavin muutoksin ☐ Päätösehdotus hylättiin, koska ☐ Hakijaa on kuultu HMenL 15 §:n 1 momentin edellyttämällä tavalla ennen asian ratkaisemista.

MUUTOKSENHAKU

Muutoksen-haku	Muutoksenhakuohje pöytäkirjanotteella.
Päätös annetaan tiedoksi julkisella kuulutuksella	9.5.2025

Rovaniemellä 29.4.2025

Ympäristötarkastaja Carita Lallukka

LUPAMÄÄRÄYKSET METSÄHALLITUS METSÄTALOUS OY:N MAA-AINESLUPAAN ROVANIEMEN TENNILÄÄN TILALLE ROVANIEMEN MLK:N VM VII RN:O 698-893-16-1 (MERKKIKUMMUN KALLIOALUE)

1. Ennen ottamistoiminnan aloittamista seuraavien toimenpiteiden tulee olla tehtynä
 - lupahakemuksessa esitetyn ottamisalueen nurkat on selkeästi merkitty maastoon paa-luttamalla
 - maa-ainesten oton aloituskohtiin on merkitty hyväksytty ottamistaso
 - lupapäätöksen mukainen vakuus on asetettuna
 - aloitustarkastus pidettynä.
2. Hakijan on ennen ottamistoiminnan aloittamista esitettävä hyväksyttävissä oleva **13 000** euron va-kuus. Vakuutena voidaan pitää pankki- tai vakuutuslaitoksen antamaa omavelkaista. Vakuuden tulee olla voimassa 12 kk luvan päättymisen jälkeen eli **30.6.2036** saakka. Luvan haltijan tulee huolehtia vakuuden voimassaolosta.
3. Ottamisen edetessä kaivualue tulee merkitä maastoon ja alueelle asennettava varoituskylttejä sekä louhosalue on aidattava niin, että louhokseen joutuminen vahingossa estetään. Kaikki merkinnät on toteutettava niin, että ne ovat näkyvissä myös talvella. Lippusiimojen käyttäminen alueen merkitsemi-seen on kielletty. Kallion louhinta tulee toteuttaa niin, ettei räjäytystyö tai louhos aiheuta turvallisuus-riskiä alueella liikkuville.
4. Ottamisalueen korot tulee merkitä alueelle näkyvästi ja riittävän tiheästi. Ottamissuunnitelmassa esitettyä ottamistasoa +149.00 (N2000) ei saa alittaa.
5. Maa-ainesten ottaminen ja kallion louhiminen on toteutettava ottamissuunnitelman mukaisesti ja niin, että siitä ei aiheudu pohja- eikä pintavesihaittoja. Ylimmän luontaisen pohjavesipinnan yläpuolel-le on jätettävä vähintään kahden (2) metrin suojaava maakerros.
6. Maa-aineksen louhinnasta ja murskaamisesta tulee tehdä YSL 118 §:n mukainen melu-ilmoitus kunnan ympäristönsuojeluviranomaiselle vähintään 30 päivää ennen toiminnan aloittamista.
7. Louhinta ja murskaamo on sijoitettava siten, että melua tai pölyä aiheuttavan toiminnon etäisyys asumiseen tai loma-asumiseen käytettävään rakennukseen tai sen välittömässä läheisyydessä sijait-sevaan oleskeluun tarkoitettuun piha-alueeseen tai muuhun häiriölle alttiiseen kohteeseen on vähin-tään 300 metriä.
8. Louhokselta poistettavat vedet tulee johtaa laskeutusaltaan kautta. Näytteestä tulee määrittää pH, sähkönjohtavuus, Fe, mangaani, NO₃, kloridi, väri, KMnO₄, haju sekä öljy mikäli se on aistinvaraisesti havaittavissa. Määritysmenetelmien tulee olla akkreditoituja tai menetelmien luotettavuus tulee osoit-taa muulla tavalla. Näytetulokset tulee toimittaa valvontaviranomaiselle ja Lapin ELY-keskukselle tu-losten valmistumisen jälkeen.
9. Öljytuotteiden ja muiden ympäristölle haitallisten aineiden pääsy alueen maaperään ja pohjaveteen on estettävä. Öljyä ja muuta pohjavedelle ja maaperälle haitallista ainetta sisältävät säiliöt voi sijoittaa ottamisalueelle vain asianmukaisesti suojattuna (valuma-altaalla varustettu 2-vaippasäiliö tai vastaava esim. kontti). Vahingon sattuessa torjuntatoimenpiteet on aloitettava välittömästi ja asiasta on viipy-mättä ilmoitettava Lapin pelastuslaitokselle, Lapin ELY-keskukselle sekä kunnan ympäristönsuojeluviranomaiselle.
10. Ottamisaluetta ei saa käyttää ylijäämämaiden tai jätteiden läjitykseen.
11. Ottamisalue tulee maisemoida ympäröivään maastoon sopivaksi. Ottamisalueen luiskat tulee muotoilla turvallisuuden ja maisemanhoidon kannalta riittävän loiviksi, kaltevuuteen 1:2...1:3. Alueen maisemoinnissa ei saa käyttää pohjavettä vaarantavia maalajeja eikä alueelle saa haudata jätteitä. Pohjatasolle ja luiskiin levitetään karkeaa hiekkaa noin 20–30 cm. Hiekkakerroksen päälle levitetään noin 5 cm:n vahvuinen kerros alueelta kuorittua pintamaata. Tiivistyneet tienpohjat ja varastoalueet on möyhennettävä ja pehmennettävä. Ottamisalueelle tulee istuttaa alueelle ominaisia puuntaimia 2 500 kpl/ha. Ottamistoiminnan yhteydessä syntyneet kaivannaisjätteet on mahdollisuuksien mukaan hyö-dynnettävä ottamisalueen maisemoinnissa.

12. Luvanhaltijan tulee vuosittain tammikuun 31 päivään mennessä ilmoittaa otetun aineksen määrä ja laatu sähköisesti NOTTO-tietokantaan.
13. Ennen maa-ainesten ottamistoiminnan tai lupa-ajan päättymistä luvanhaltijan on pyydettävä kunnan valvontaviranomaista pitämään alueella lopputarkastus.
14. Kunta perii luvan tarkastamisesta ja valvonnasta aiheutuneet kulut kunnassa vahvistetun taksan mukaisesti. Mikäli vuotuinen myönnetty ottamismäärä ylitetään, luvanhaltijan on ilmoitettava ylityksestä kirjallisesti lupaviranomaiselle ja kunnalla on oikeus periä ylityksen osuus valvontamaksusta heti.
15. Muilta osin lupaehtoina tulee noudattaa lupahakemuksessa ja sen liitteissä esitettyjä suunnitelmia.

MAA-AINESLUPAHAKEMUS

(Maa-aineslaki 555/1981)

Viranomaisen merkinnät

Kyseessä on

- ☒ uusi lupahakemus
☐ jatkolupahakemus (MAL 10:3 §), tiedot aiemmasta maa-ainesluvasta

☐ Haetaan lupaa aloittaa maa-ainesten ottaminen ennen lupapäätöksen lainvoimaisuutta (MAL 21 §)

Perustelut aineiden ottamiseksi ennen lupapäätöksen lainvoimaisuutta sekä esitys vakuudeksi niiden haittojen, vahinkojen ja kustannusten korvaamisesta, jotka päätöksen kumoaminen tai luvan muuttaminen voi aiheuttaa

1. HAKIJA

Nimi tai toiminimi Metsähallitus Metsätalous Oy	Y-tunnus 2752751-5
Postiosoite PL 8016 (Ounasjoentie 6) 96101 Rovaniemi	
Sähköpostiosoite arvo.oli@metso.fi	Puhelinnumero 0400-180461

2. YHTEYSHENKILÖ- JA LASKUTUSTIEDOT

Nimi Arvo Olli	Postiosoite PL 8016 (Ounasjoentie 6) 96101 Rovaniemi
Sähköpostiosoite arvo.oli@metso.fi	Puhelinnumero 0400-180461
Laskutusosoite (postiosoite tai verkkolaskuosoite/OVT-tunnus, välittäjä-tunnus ja viite) PL 8016 (Ounasjoentie 6) 96101 Rovaniemi	

3. OTTAMISALUEEN SIJAINTI, KIINTEISTÖTIEDOT SEKÄ KAAVOITUSTILANNE

Kunta, kylä/kaupunginosa Rovaniemi	Ottamisalueen nimi Merkkikummun kallioalue 2024	
Kiinteistö-tunnus/-tunnukset 698-893-16-1	Tilan nimi/nimet Rovaniemen mlk:n VM VII	
Ottamisalueen keskipisteen koordinaatit (ETRS-TM35FIN) pohjoiskoordinaatti 7371220 itäkoordinaatti 472200		
Kiinteistön omistaja ja yhteystiedot sekä selvitys hakijan hallintaoikeudesta ottamispaikkaan Metsähallitus PL 8016 (Ounasjoentie 6) 96101 Rovaniemi		
Ottamisalueen rajanaapurit ja muut mahdolliset asianosaiset		
☒ Tiedot on esitetty erillisellä liitelmakkeella 6010c		
Ottamisalueen ja sen ympäristön kaavoitustilanne ☒ Maakuntakaava, kaavamerkintä M 4513 ☐ Yleiskaava, kaavamerkintä ☐ Asemakaava, kaavamerkintä	Sijaitseeko ottamisalue pohjavesi-alueella? ☐ kyllä ☒ ei ☐ osittain	Sijaitseeko ottamisalue meren tai vesistön rantavyöhykkeellä? ☐ kyllä ☒ ei

☐ Poikkeamispäätös ☐ Ei oikeusvaikutteista kaavaa ☐ Kaavamuutos vireillä	Pohjavesialueen nimi ja tunnus	
---	--------------------------------	--

4. OTETTAVA MAA-AINES JA OTTAMISEN JÄRJESTÄMINEN

Otettavan aineksen kokonaismäärä (k-m ³) 50000	Arvioitu vuotuinen ottamismäärä (k-m ³) 5000	Ottamisaika (vuotta) 10	Ottamisalueen pinta-ala (ha) 0.96
Alin ottamistaso (m, N2000 -korkeusjärjestelmä) 149.00	Pohjaveden pinnan ylin korkeustaso (m, N2000, havaintopiste, havaintoaika) -	Pohjaveden pinnan keskimääräinen korkeustaso (m, N2000) -	

Otettavan aineksen laatu	Määrä (k-m ³)
Kalliokiviaines	50000
Sora ja hiekka	
Moreeni	
Siltti ja savi	
Eloperäiset maa-ainekset	

Otettavan aineksen käyttötarkoitus	Prosenttiosuus tai sanallinen kuvaus
Asfalttituotanto	
Betonituotanto	
Rakennuskivituotanto	
Raidesepeli	
Teiden rakentaminen ja tienpito	100 %
Täytöt	
Muu käyttötarkoitus	

Onko alueelle tarkoitus sijoittaa kivenmurskaamo?

☐ kyllä
☒ ei

Lisätiedot
Kallioainesta murskataan enintään yhteensä 50 000 k-m³
Murskauksessa käytetään mobiilimurskainta, jolla kiviaines murskataan tientekoon sopiviksi murske-laaduiksi.

Esitys vakuudeksi (MAL 12 §)

Ottamistoiminnassa syntyvä kaivannaisjäte (laatu, määrä, hyödyntäminen)

☒ Tiedot on esitetty liitteessä tai ottamissuunnitelmassa

Yleiskuvaus ottamisen, ottamiseen liittyvien toimintojen ja liikenteen järjestämisestä
Esitetty suunnitelmaselostuksessa.

Yleiskuvaus ottamisalueesta, ottamisalueen ja sen ympäristön luonnonolosuhteista sekä hankkeen vaikutuksista ympäristöön ja luonnonolosuhteisiin ja toimenpiteistä ympäristön hoitamiseksi
Esitetty suunnitelmaselostuksessa.

5. LIITTEET

Kiinteistöjen omistusoikeuteen ja ottamisen järjestämiseen liittyvät sopimukset ja asiakirjat

- ☐ Hallintaoikeusselvitys ottamisaikkaan
- ☐ Kiinteistön omistajan antama kirjallinen suostumus luvan hakemiseen
- ☐ Luettelo ottamisalueen rajanaapureista ja muista mahdollisista asianosaisista (lomake 6010c)
- ☒ Kiinteistörekisteriote ja kiinteistörekisterin karttaote
- ☐ Selvitys naapurien kuulemisesta
- ☐ Selvitys tieoikeuksista
- ☐ Valtakirja

Ottamissuunnitelma ja kaivannaisjätteen jätehuoltosuunnitelma

- ☒ Ottamissuunnitelma
- ☒ Kaivannaisjätteen jätehuoltosuunnitelma

Kartat ja leikkauspiirustukset

- ☒ Yleiskartta
- ☒ Sijaintikartta
- ☐ Kaavakartta- ja kaavamääräysote
- ☒ Suunnitelmakartta
- ☒ Leikkauspiirustukset

Muut liitteet

- ☐ Ympäristövaikutusten arviointiselostus ja YVA-yhteysviranomaisen perusteltu päätelmä
- ☐ Luonnonsuojelulain 65 §:n mukainen Natura-arvioinnin tarveharkinta
- ☐ Muu, mikä?

6. ALLEKIRJOITUS

Paikka ja päivämäärä

Rovaniemi 6.9.2024


Allekirjoitus (tarvittaessa)

Arvo Olli

Nimen selvennys

MERKKIKUMMUN KALLIOALUE 2024

OTTOSUUNNITELMA

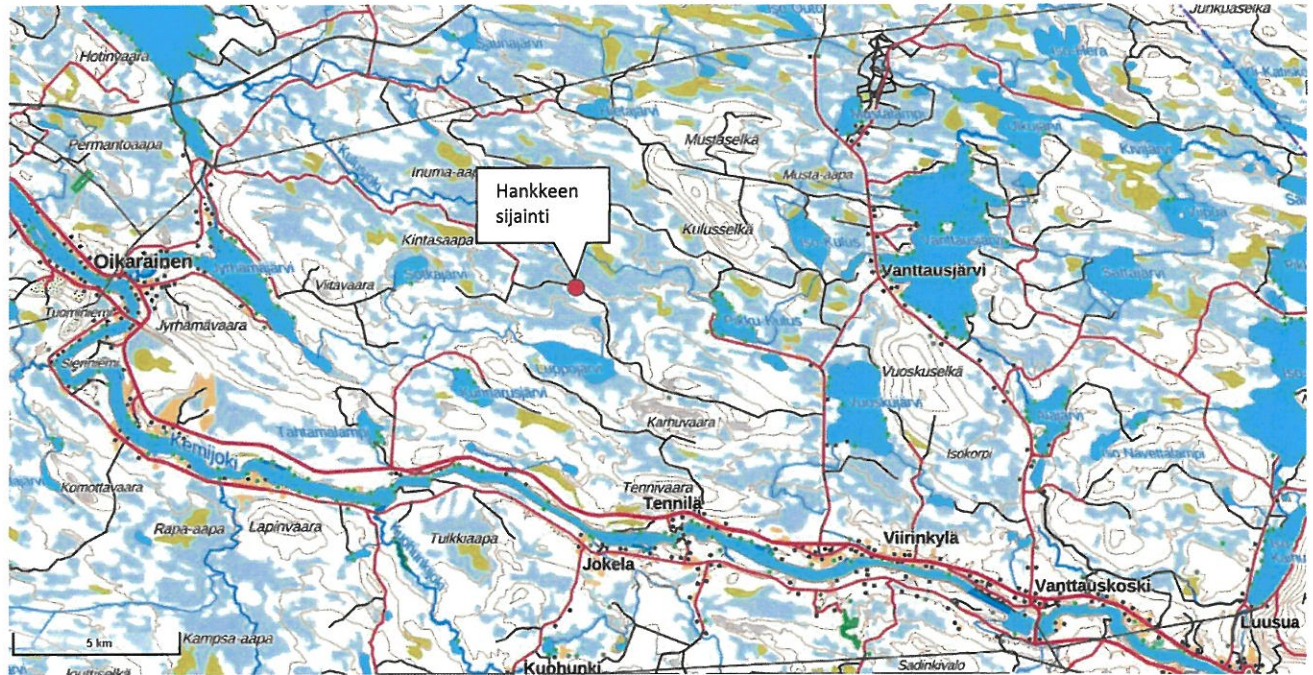

Kunta: Rovaniemi
Kylä: Valtion metsämaa
Tila: Rovaniemen mlk:n VM VII 698-893-16-1
Hakija: Metsähallitus / Metsätalous Oy, yhteyshenkilö Arvo Olli
Osoite: PL 8016 (Ounasjoentie 6)
96101 Rovaniemi
Puhelin 0400-180 461
Sähköposti: arvo.oli@metsa.fi

Seinäjoella 6. päivänä syyskuuta 2024



Puh. 040-5264 930
e-mail: juha.laakso@maveplan.fi

SISÄLLYSLUETTELO

- Suunnitelmaselostus ja yleiskartta 1:10000
- Sijaintikartta 1:100 000
- Lähestymiskartta 1:20 000
- Sijaintikartta 1:200 00 (etusivulla)
- KTJ otteet
- Nykytilannekartta 1:1000
- Lopputilannekartta 1:1000
- Leikkaukset 1:500 / 1:100 A-A, B-B
- Maisemointikartta 1:1000
- Suunnitelmakartta 1:1000
- Ilmakuva ottoalueesta 1:1000
- Kaivannaisjätteen jätehuoltosuunnitelma


KALLIOAINEKSEN OTTOSUUNNITELMA

1. MAANOMISTUS

Ottoalue kuuluu tilaan Rovaniemen MLK:n VM VII 16-1 (kiinteistötunnus 698-893-16-1), jonka omistaa Metsähallitus.

2. YLEISKUVAUS

Suunniteltu alue sijaitsee Rovaniemen kaupungin Valtion metsämaalla Merkkikummun alueella n. 30 km Rovaniemeltä itä/kaakkoon ja lähin isompi kylä Tennilä on n. 8 km luoteeseen ottoalueelta. Sijaintikartta alla:

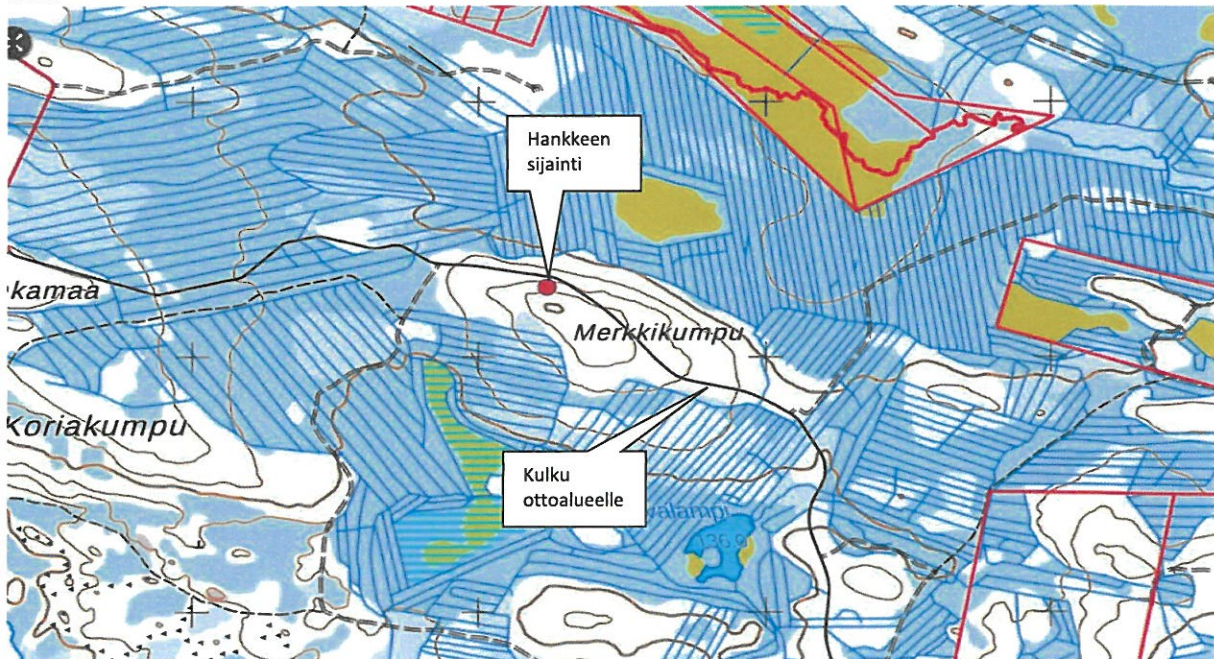

Suunnittelualan keskikohdan koordinaatit **N=7371220** ja **E=472200** (ETRS TM-35).

Tieyhteys alueelle kulkee idästä päin paikallisen metsäautotieverkoston kautta. kts. kartta yllä.

Suunnittelun maa-ainesottoalueen toiminta-alueen yhteispinta-pinta-ala on **2.28 ha**, josta varsinainen ottoalue on 0.96 ha ja varastointialue: 0.86 ha.


Suunnitellulta alueelta ei ole otettu aikaisemmin kallioainesta.

Rovaniemen ja Itä-Lapin maakuntakaavassa alueella on merkintä **M 4513** (maa- ja metsätalousvaltainen alue).

Kallioaineen otosta ei aiheudu haittoja lähialueille, lähin vakinainen asutus "Luusuanniemi" sijaitsee 4.2 km itään Pikku-Kulusjärven rannalla ja lähin loma-asutus 1.6 km luoteeseen.

Metsähallitus Metsätalous Oy on osallistanut Vanntaus paliskunnan ottosuunnitelman osalta ja paliskunnalla ei ollut huomautettavaa ottosuunnitelmasta.

Suunnittelun ottoalueen lähistöllä ei sijaitse suojelualueita. Lähin Natura 2000-alue "Herankaira" (harmaa rasteri) sijaitsee noin 12 km koilliseen. Kuva alla:

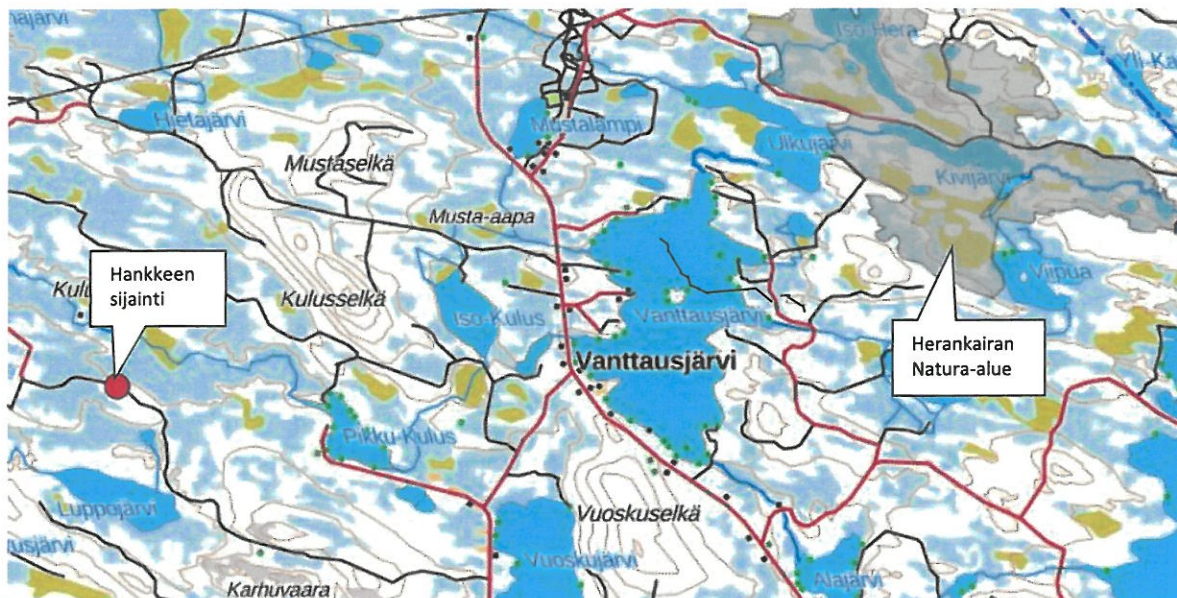

Suunnitellun ottoalueen lähimmät luonnontilaiset vesistöt ovat Kulusjoki n. 1 km pohjoiseen ja Tervälampi n. 1 km koilliseen ottoalueesta

Lähin kulttuuriperintökohde "Ryssänlampi vankileiri" sijaitsee kohteesta 5.5 km luoteeseen.

3. RAJANAAPURIT

Tilojen yhteystiedot esitetty erillisessä lähinaapureiden yhteystiedot liitteessä.


Tilojen sijainti ilmenee liitteenä olevasta alueen yleiskartasta 1: 10 000.

4. NYKYTILANNE KASVILLISUUDEN OSALTA

Suunniteltavalla ottoalueella kasvaa nuorta ja varttunutta kasvatusmetsää.

5. POHJAVESIOLOSUHTEET JA NIIDEN SUOJELU

Suunnitellun ottoalueen lähistöllä ei sijaitse pohjavesialueita. Lähimmät pohjavesialueet "Tahtamavaaran ja Vuoskuselän pohjavesialueet" sijaitsevat noin 6 km etäisyydellä. Kuva alla:

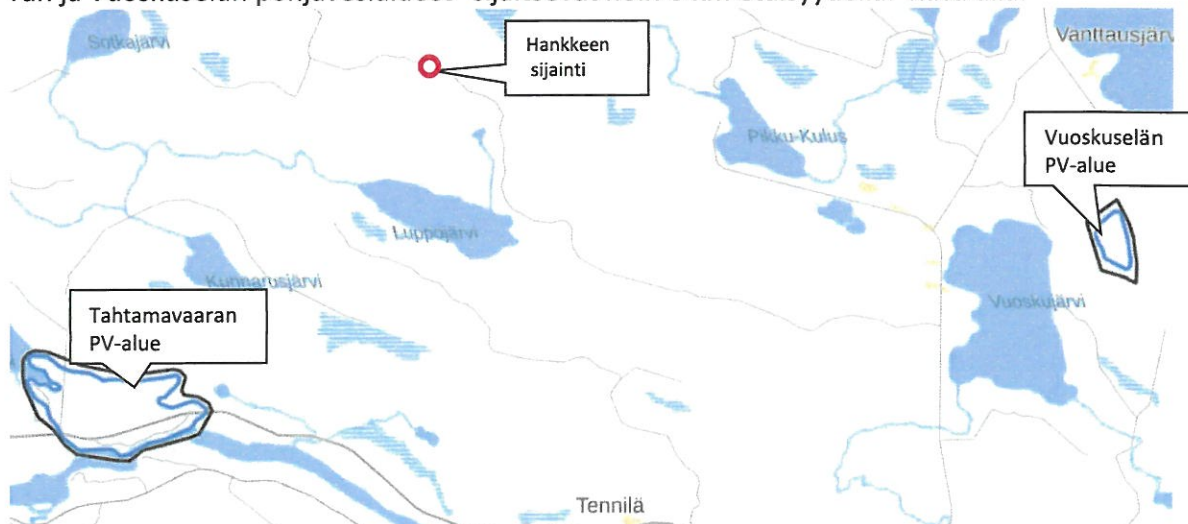

6. SUORITETUT MAASTOMITTAUKSET

Kallioaineksen ottamisalue on kartoitettu Trimble GNSS-paikantimen avulla. Saatava kallioaineksen määrä on laskettu Terra Modeler Field maastomalli- / massalaskentaohjelmalla.

Lisäksi apuna on käytetty Maanmittaushallituksen laserkeilausaineistoa.

Korkeustasona on käytetty valtakunnallista N2000 –korkeusjärjestelmää.

Koordinaattijärjestelmänä on käytetty ETRS-TM35.

7. SUUNNITELTU OTTOMÄÄRÄ JA AIKATAULU

Suunniteltavalta alueelta on laskettu louhittavan räjäyttämällä kalliota yhteensä 50 000 m³ ktr vuosina 2024-2034 (10 vuoden aikana) jolloin vuotuinen keskimääräinen ottomäärä on 5000 m³ ktr ottosyvyyden ollessa 3-11 m.

Louhittu kiviaines jalostetaan murskaamalla eri murskelajikkeiksi ja murske käytetään lähialueilla sijaitsevan Metsähallituksen ylläpitämän metsäautotiestön rakentamiseen ja kunnossapitoon.

Ottoalueen suunniteltu pohjataso on **+149.00 (N2000)**.

Kts. liitteenä oleva lopputilannekartta ja leikkauskuvat.

8. KALLIOAINEKSEN OTTAMINEN

Kallioaineksen ottoalue on merkitty maastoon puupaaluilla.

Kiviaineksen otossa noudatetaan Valtioneuvoston asetusta kivenlouhimojen, muun kivenlouhinnan ja kivenmurskaamojen ympäristönsuojelusta (ns. Muraus-asetus, 800/2010).

Ottoalue aidataan ensimmäisen louhinnan/murskauksen jälkeen.

Ottamisalueelle ei haeta ympäristölupaa, koska murskaamon toiminta on tilapäistä ja lyhytkestoista. Yhteensä murskaustoimintaa on korkeintaan 50 päivää 10 vuoden lupa-ajan aikana (YSL, 527/2014) eikä murskaustoiminnasta aiheudu merkittävää ympäristön ja pohjavesien pilaantumisvaaraa.

Kiviaineksen otossa sekä maisemoinnissa huomioidaan alueen maisemakuva sekä alueen geologiset ja biologiset luonnonarvot:

- Meluhaitat minimoidaan (murskausajankohta, murskaamon ja murskekasojen sijoittelu)
- Pölyhaitat minimoidaan (tarvittaessa kastelu)
- Ottoalueen viimeistelyssä luiskakaltevuudet ja -muotoilut (ottoalueen ”istuminen maisemakuvaan”)
- Pintamaiden levityksellä edistetään luontaista metsittymistä

Lyhytkestoisesta murskaustoiminnasta tehdään meluilmotus Rovaniemen kaupungin ympäristönsuojeluviranomaiselle ennen toiminnan aloittamista.

9. TOIMINTA OTTOALUEELLA JA POHJAVEDEN SUOJELU

Poltto- ja voiteluaineiden sekä ympäristölle vaarallisten aineiden säiliöissä tulee olla niiden tilavuutta vastaavat, katetut suoja-altaat sekä ylitäytön estimet ja lukot. Polttoainesäiliöiden suojarakenteiden tulee olla sellaiset, ettei koneiden ja autojen tankkauksen yhteydessä öljyä pääse maaperään ja edelleen pohjaveteen. Alueella ei varastoida jätteitä, öljyä ja voiteluaineita louhinta- ja murskausajankohden ulkopuolella.

Työkoneiden osalta on valvottava, ettei niistä pääse vuotamaan maahan poltto- ja voiteluaineita eikä hydraulikkaneiteitä.

Ottotoiminnan aikana on huolehdittava alueen siisteydestä ja jätehuollosta. Jätteitä ei saa säilyttää siten että siitä aiheutuu naapurikiinteistöille likaantumisvaaraa. Toiminta-alueella jätteiden varastointi tulee olla jätelainsäädännön mukaista.

Jätteet on varastoitava siten että mahdolliset vuodot astioista eivät aiheuta valumia maaperään:

- Poltettavat -, kaatopaikka-, vaaralliset- ja hyödynnettävät jätteet erillisissä kannellisissa jäteastioissa
- Jäteöljyt lukittavissa konteissa tai säiliöissä

Poltettava jäte, kaatopaikkajäte, vaarallinen jäte, hyödynnettävät jätteet ja jäteöljyt on toimitettava asianomaisille keräyspaikoille viranomaisten vaatimusten mukaisesti. Alueella ei saa polttaa eikä sinne saa haudata jätteitä.

Ottoalueen vähäiset valumavedet käsitellään pintasuodatuksena ottoalueen länsipuolella jonka jälkeen vedet ohjautuvat paikalliseen metsäojaverkostoon päätyen lopuksi Tervaojaan ja siitä edelleen Luppojärveen (etäisyys noin 2.5 km).

10. ALUEEN SIISTIMINEN OTTOTOIMINNAN AIKANA JA MAISEMOINTI TOIMINNAN PÄÄTTYTTYÄ

Ottoalueen siisteydestä huolehditaan toiminnan ajan ja lopullinen ympäristön siistiminen tehdään heti ottamistoiminnan päätyttyä. Luontoon kuulumattomat rakenteet, romut ja jätteet viedään asiaan kuuluviin keräilypaikkoihin.


Ylijäämä kiviainekset käytetään soveltuvien osien alueen jälkihoitoon.

Viimeistelytyö saatetaan loppuun ottamistoiminnan päätyttyä. Pohjavedelle haitallisia aineita ei saa käyttää viimeistelyssä vaan ne on vietävä kunnan osoittamaan paikkaan.

Kallioaineksen ottotoiminnan päätyttyä varastoidut pintamaat levitetään ottoalueelle, ottoalueen annetaan metsittyä luontaisesti ja se otetaan metsätalouskäyttöön. Mikäli luontainen metsittyminen ei tuota tarvittavaa taimitiheyttä, alueelle istutetaan männyn taimia 2500 kpl /ha.

Varastointialueen pinta pehmitetään ottotoiminnan jälkeen ja sinne istutetaan männyn taimia. Ottotoiminnan päätyttyä kulku alueelle estetään tekemällä tielle poikkioja jonka yli ei päästä henkilöautoilla.

11. Yleiskartta 1:10 000

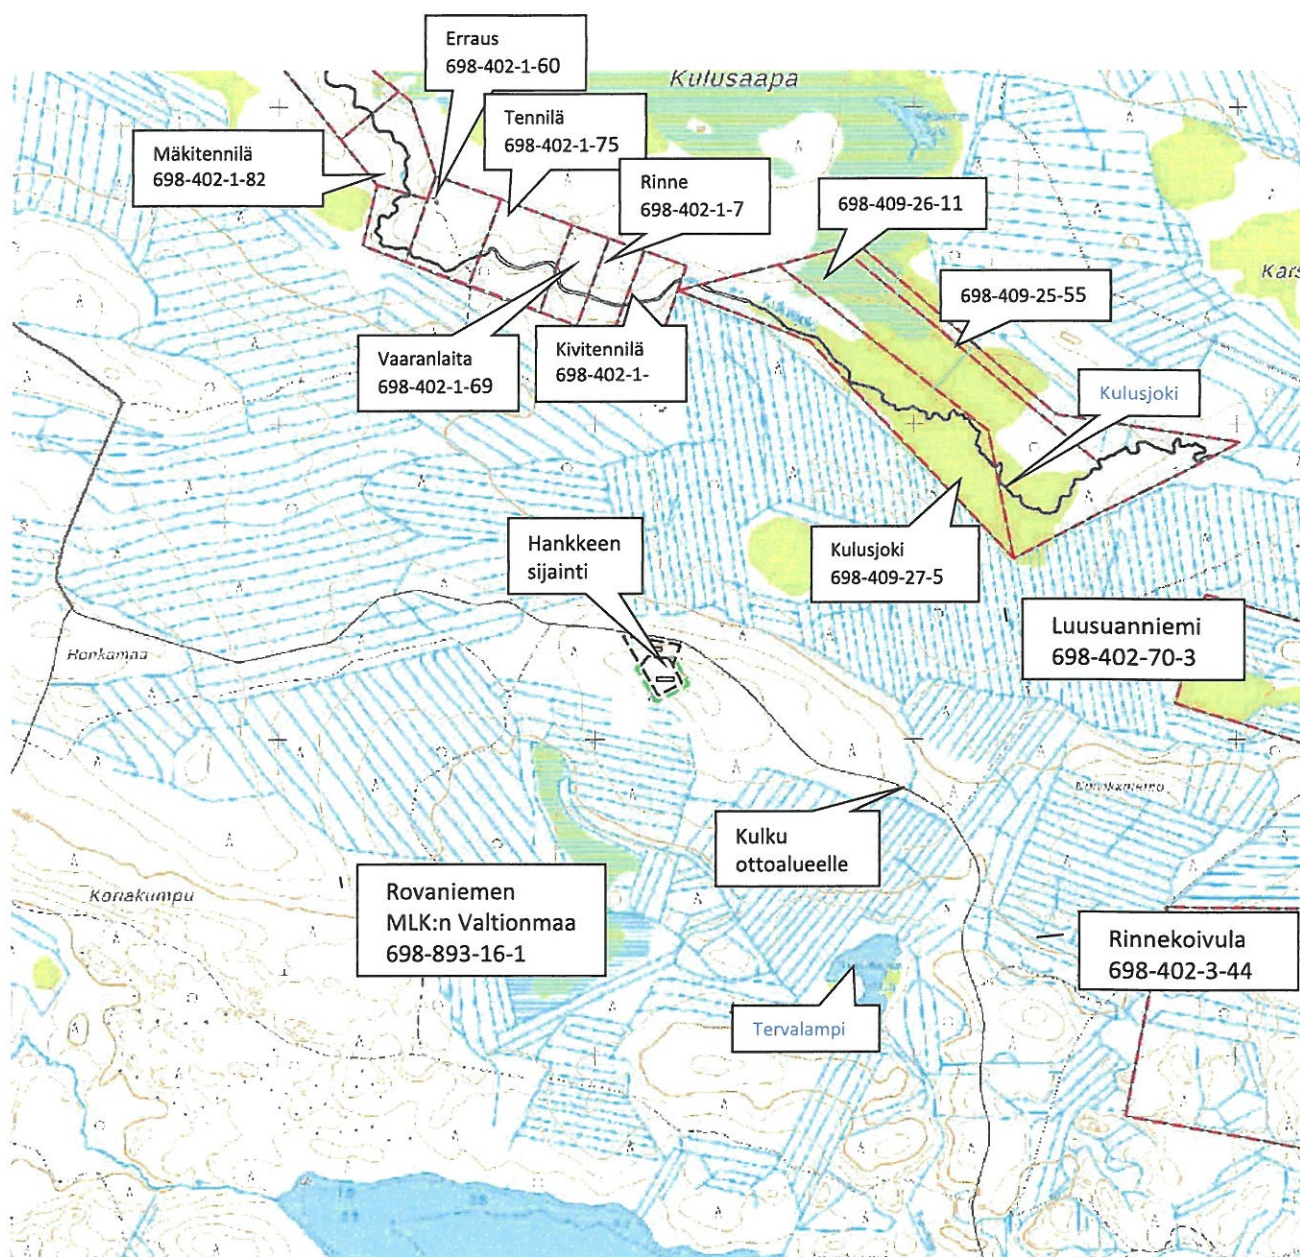



KALLIOAINEISEN OTTOSUUNNITELMA

MERKKIKUMMUN KALLIOALUE
METSÄHALLITUS
METSÄTALOUS OY
ROVANIEMI


Mittakaava: 1:100 000

Pvm: 15.8.2024

Koordinaattijärjestelmä: ETRS TM-35

Maastotyyppi ja suunnittelu: Juha Laakso




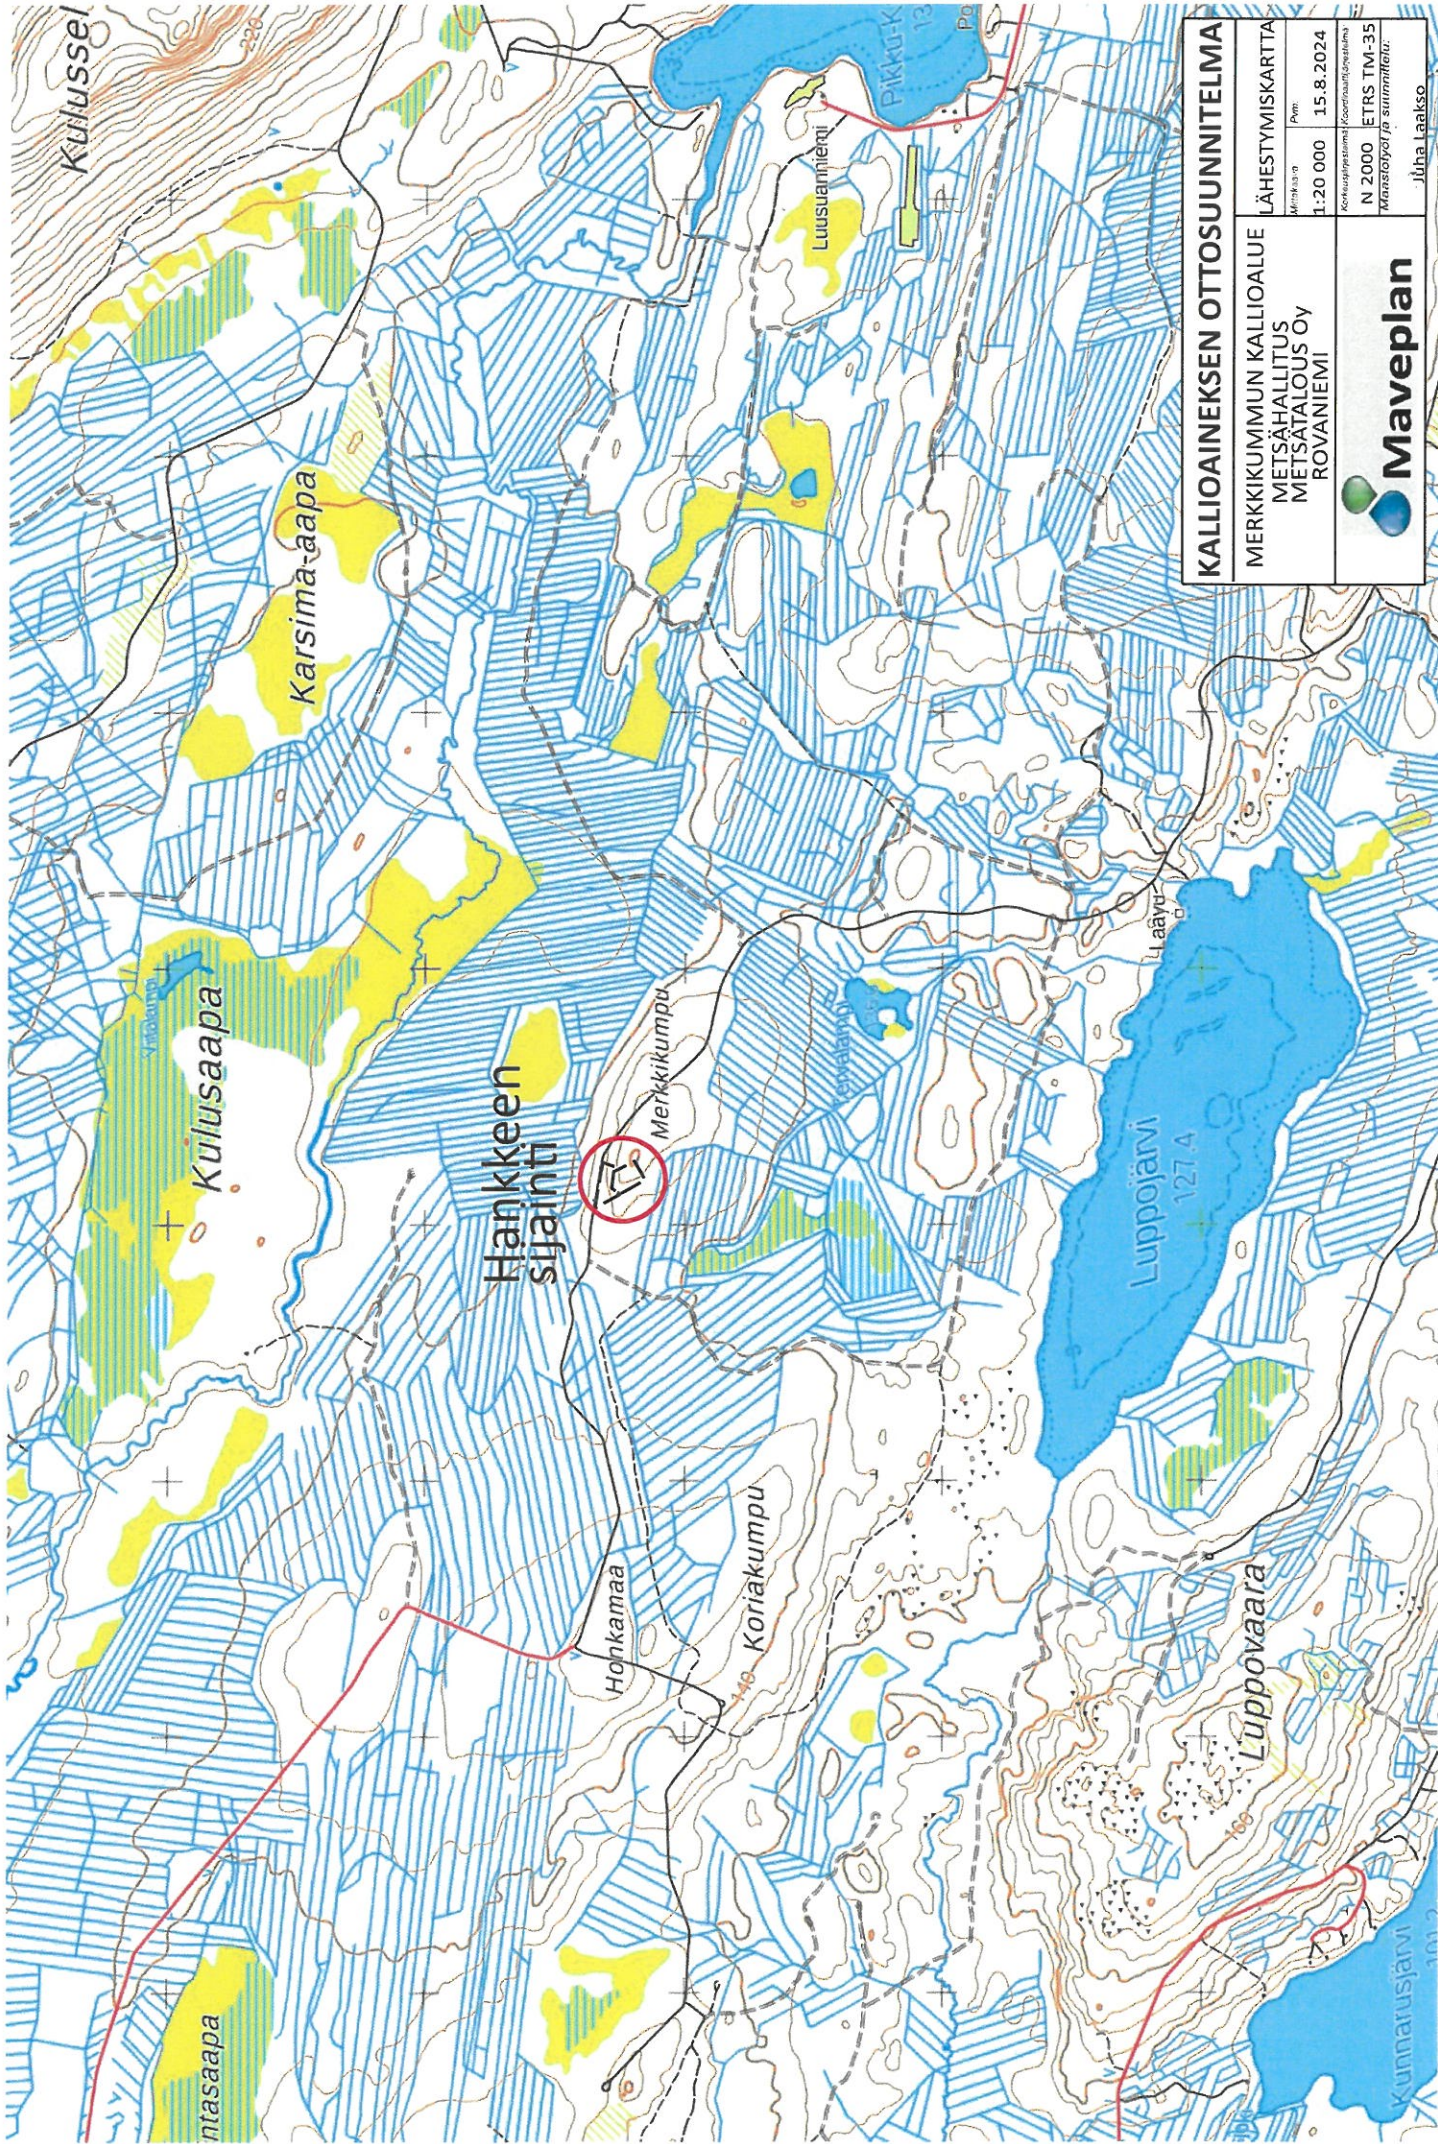

KALLIOAINEISEN OTTOSUUNNITELMA	
MERKKIKUMMUN KALLIOALUE METSÄHALLITUS METSÄTALOUS OY ROVANIEMI	LÄHESTYMISKARTTA Mittakaava: 1:20 000 Päiv: 15.8.2024 Korkeusjärjestelmä: Karttapaikannus N 2000 ETRS TM-35 Maastokuva ja suunnittelu: Juha Laakso






Rovaniemen MLK:n VM VII
698-893-16-1
Metsähallitus

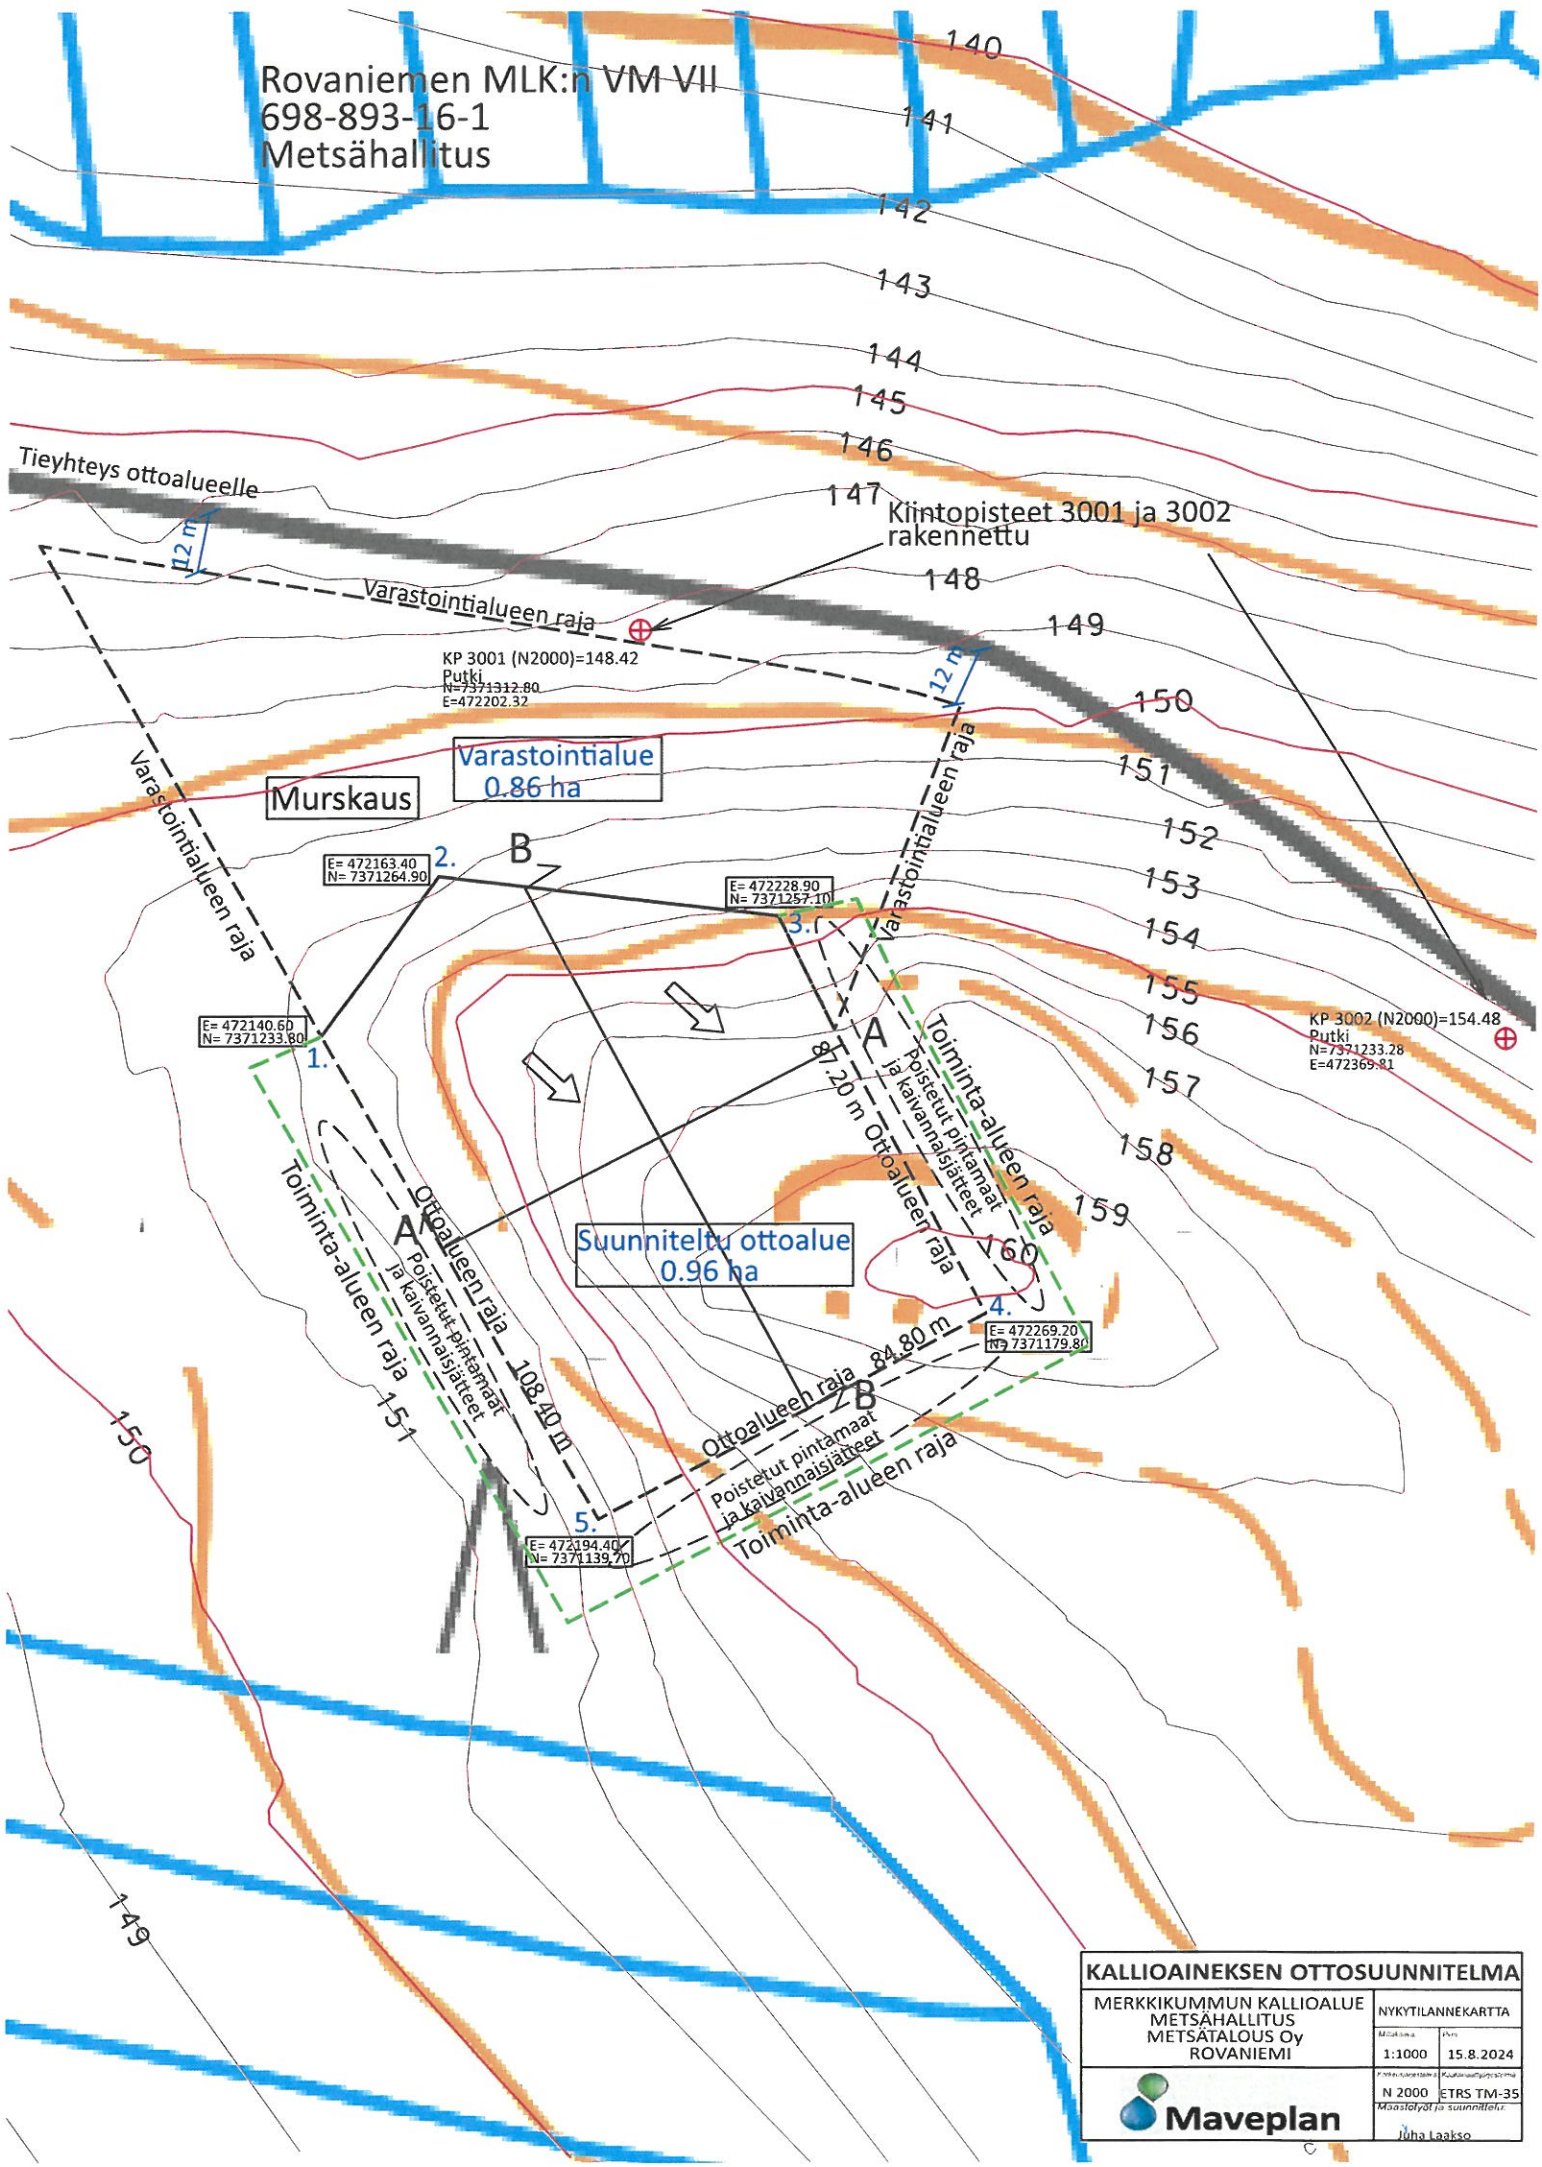

KALLIOAINEISEN OTTOSUUNNITELMA	
MERKKIKUMMUN KALLIOALUE METSÄHALITUS METSÄTALOUS Oy ROVANIEMI	NYKYTILANNEKARTTA Mitä osaa: _____ Pysy: _____ 1:10000 15.8.2024 Yrittäjä: _____ Kallioaluehallintoyhtiö _____ N 2000 ETRS TM-35 Maastulokset ja suunnitelmat: _____ 


Metsähallitus

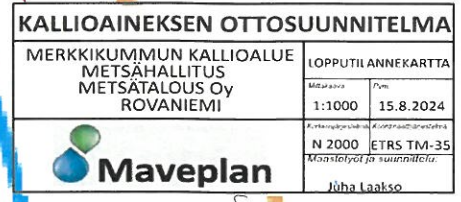

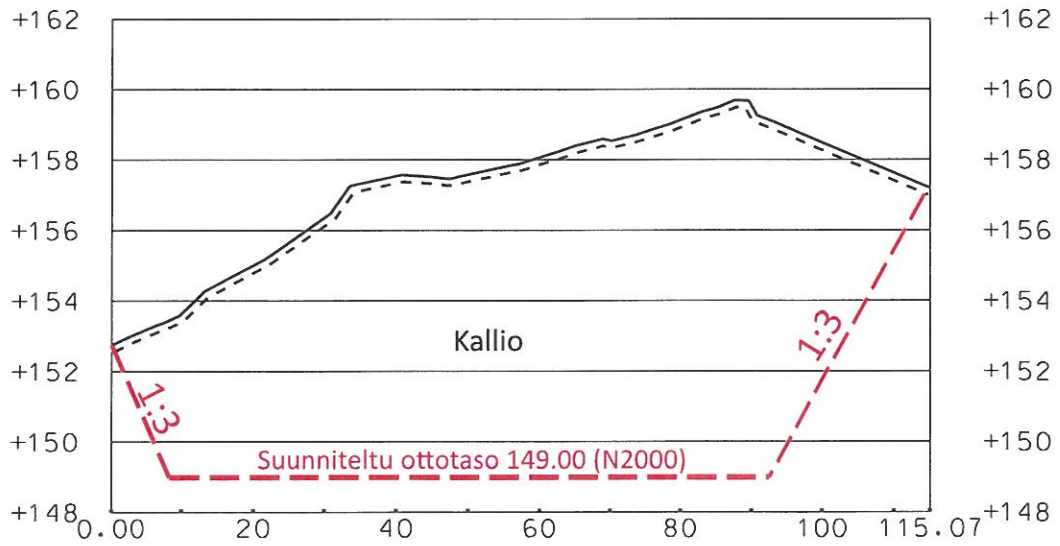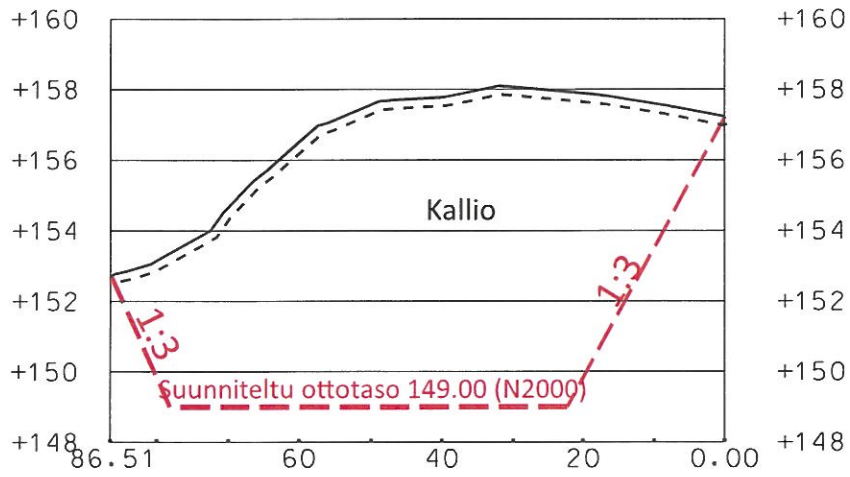

KALLIOAINEKSEN OTTOSUUNNITELMA			
MERKKIKUMMUN KALLIOALUE METSÄHALLITUS METSÄTALOUS Oy ROVANIEMI		LEIKKAUKSET	
		Maastokuva: 1:100 / 1:500	Pvm: 4.3.2024
 Maveplan		Kartta: spj-01-01-01 / Kivivaroitusalueen kartta	
		N 2000 ETRS TM-35 Maastotiedot ja suunnittelu:	
		Juha Laakso	

Rovaniemen MLK:n VM-VII
698-893-16-1
Metsähallitus

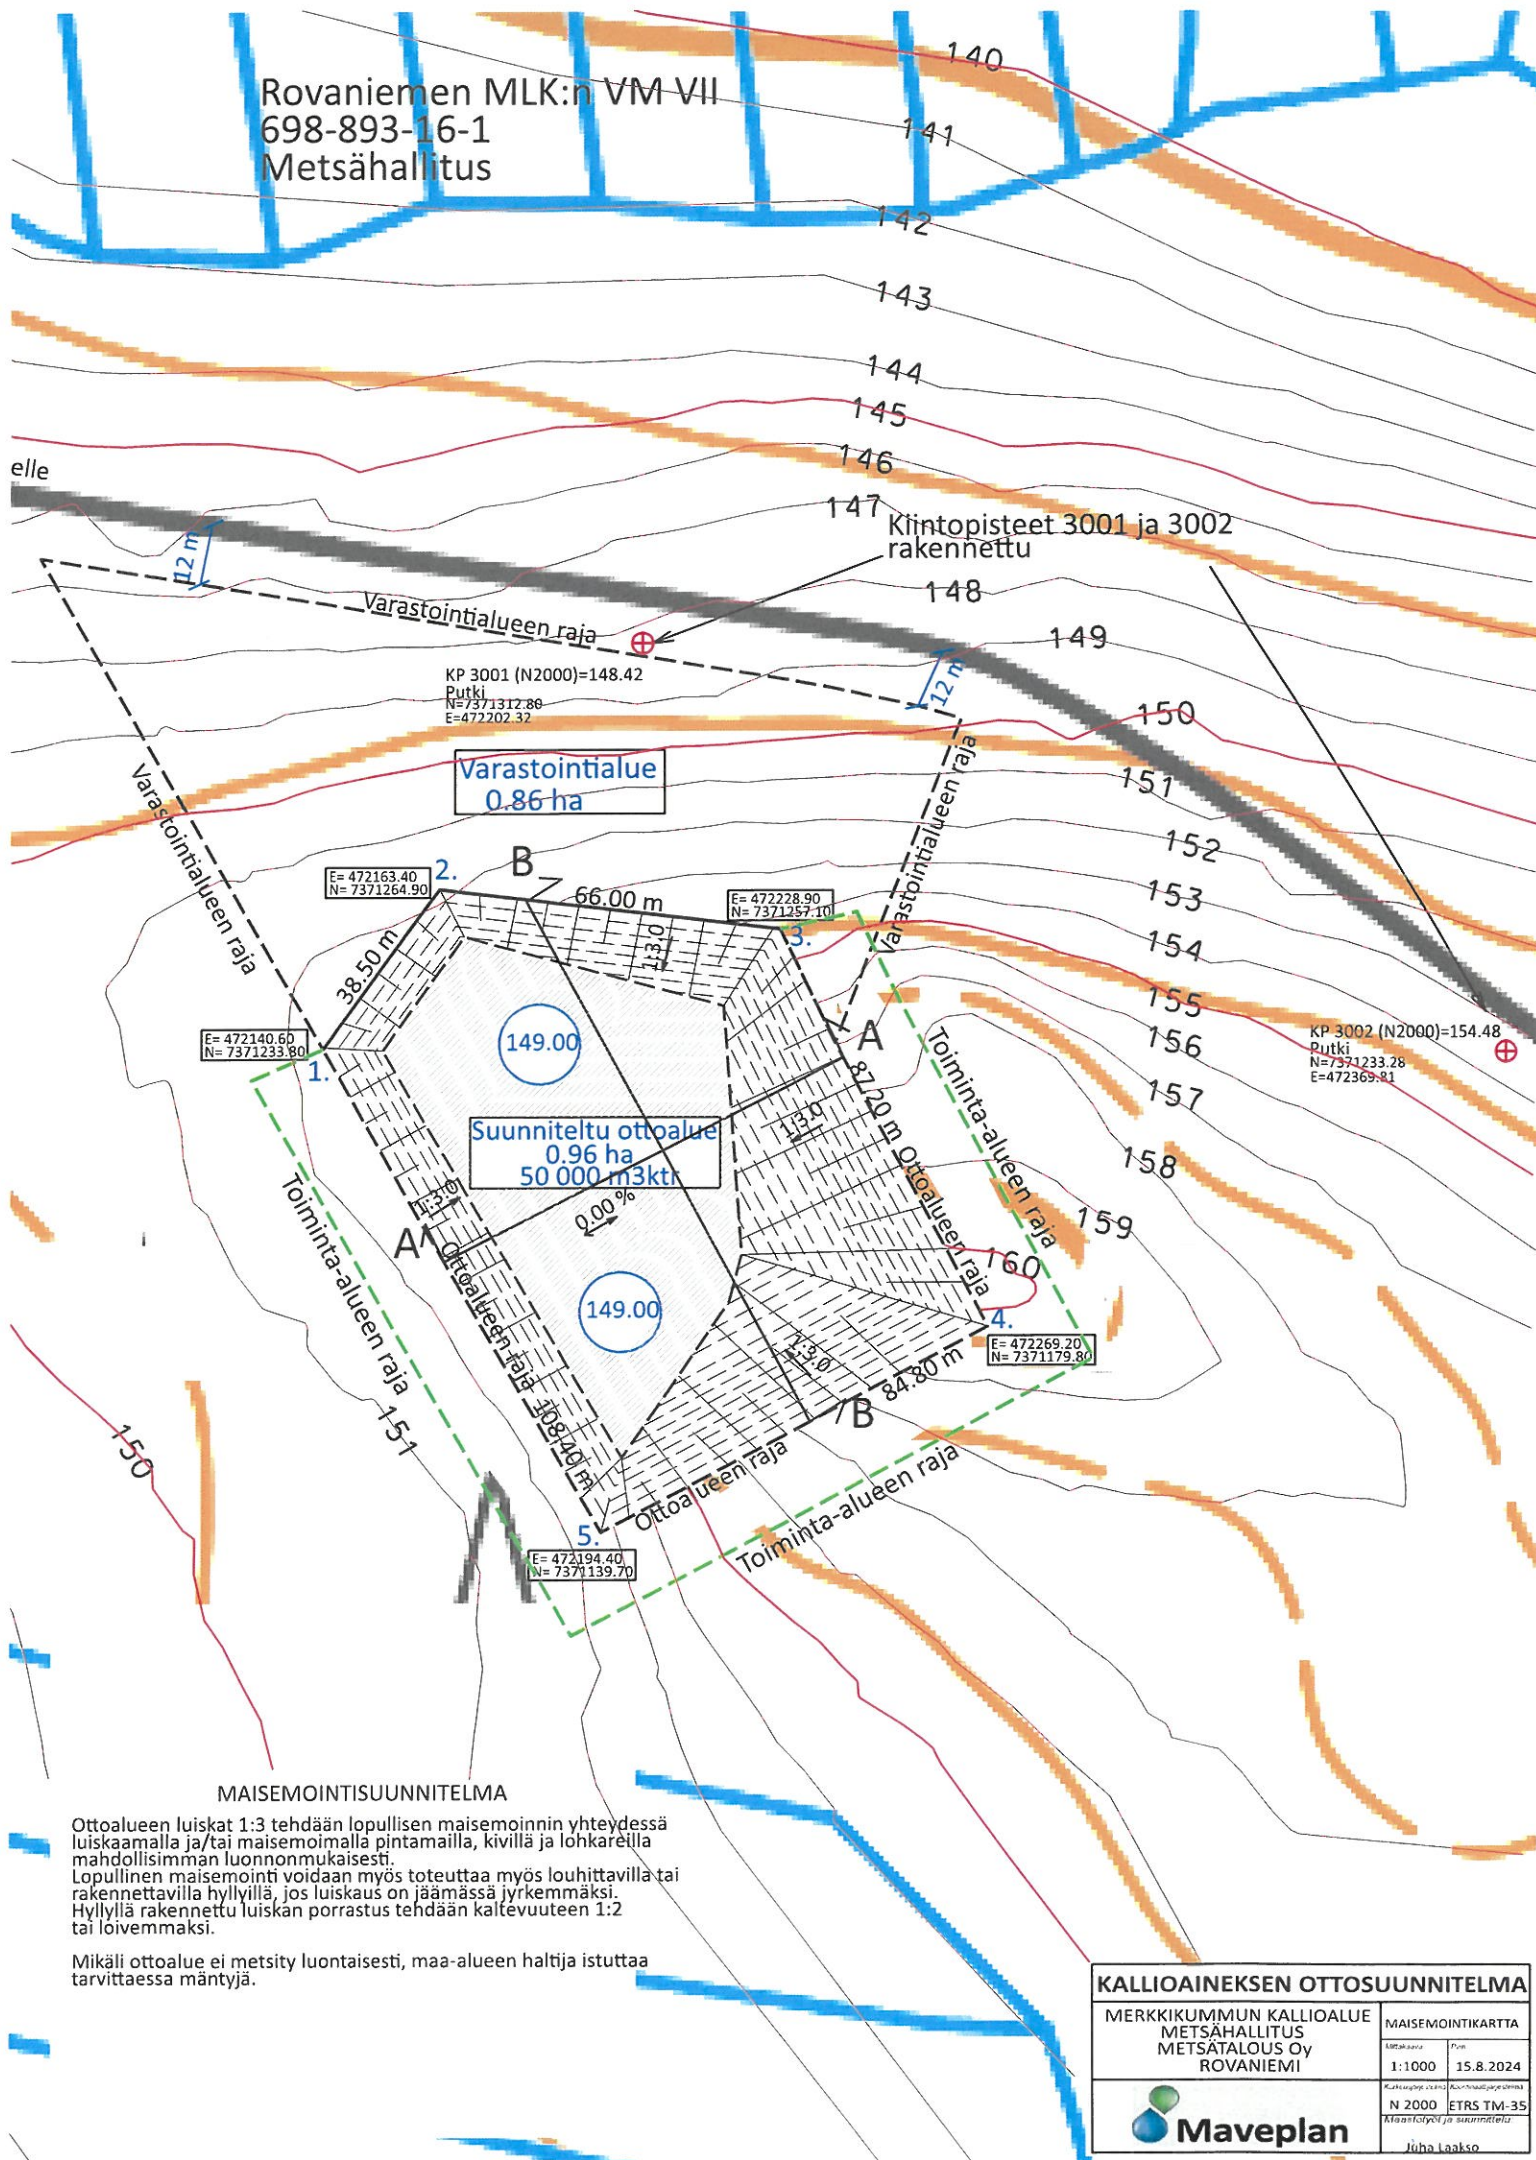

MAISEMOINTISUUNNITELMA

Ottoalueen luiskat 1:3 tehdään lopullisen maisemoinnin yhteydessä luiskaamalla ja/tai maisemaimalla pintamailloilla, kiviillä ja lohkarilla mahdollisimman luonnonmukaisesti.


Lopullinen maisemointi voidaan myös toteuttaa myös louhittavilla tai rakennettavilla hyllyillä, jos luiskaos on jäämässä jyrkemmäksi.

Hyllyllä rakennettu luiskan porrastus tehdään kaltevuuteen 1:2 tai loivemmaksi.

Mikäli ottoalue ei metsity luontaisesti, maa-alueen haltija istuttaa tarvittaessa mäntyjä.

KALLIOAINEISEN OTTOSUUNNITELMA											
MERKKIKUMMUN KALLIOALUE METSÄHALLITUS METSÄTALOUS OY ROVANIEMI	MAISEMONTIKARTTA <table border="1"> <tr> <td>Maastakaava</td> <td>Päivä</td> </tr> <tr> <td>1:1000</td> <td>15.8.2024</td> </tr> <tr> <td>Karttalaatikon nimi</td> <td>Karttalaatikon numero</td> </tr> <tr> <td>N 2000</td> <td>ETRS TM-35</td> </tr> <tr> <td colspan="2">Maastokuvien ja suunnitelmien</td> </tr> </table>	Maastakaava	Päivä	1:1000	15.8.2024	Karttalaatikon nimi	Karttalaatikon numero	N 2000	ETRS TM-35	Maastokuvien ja suunnitelmien	
Maastakaava	Päivä										
1:1000	15.8.2024										
Karttalaatikon nimi	Karttalaatikon numero										
N 2000	ETRS TM-35										
Maastokuvien ja suunnitelmien											

Rovaniemen MLK:n VM VII
698-893-16-1
Metsähallitus

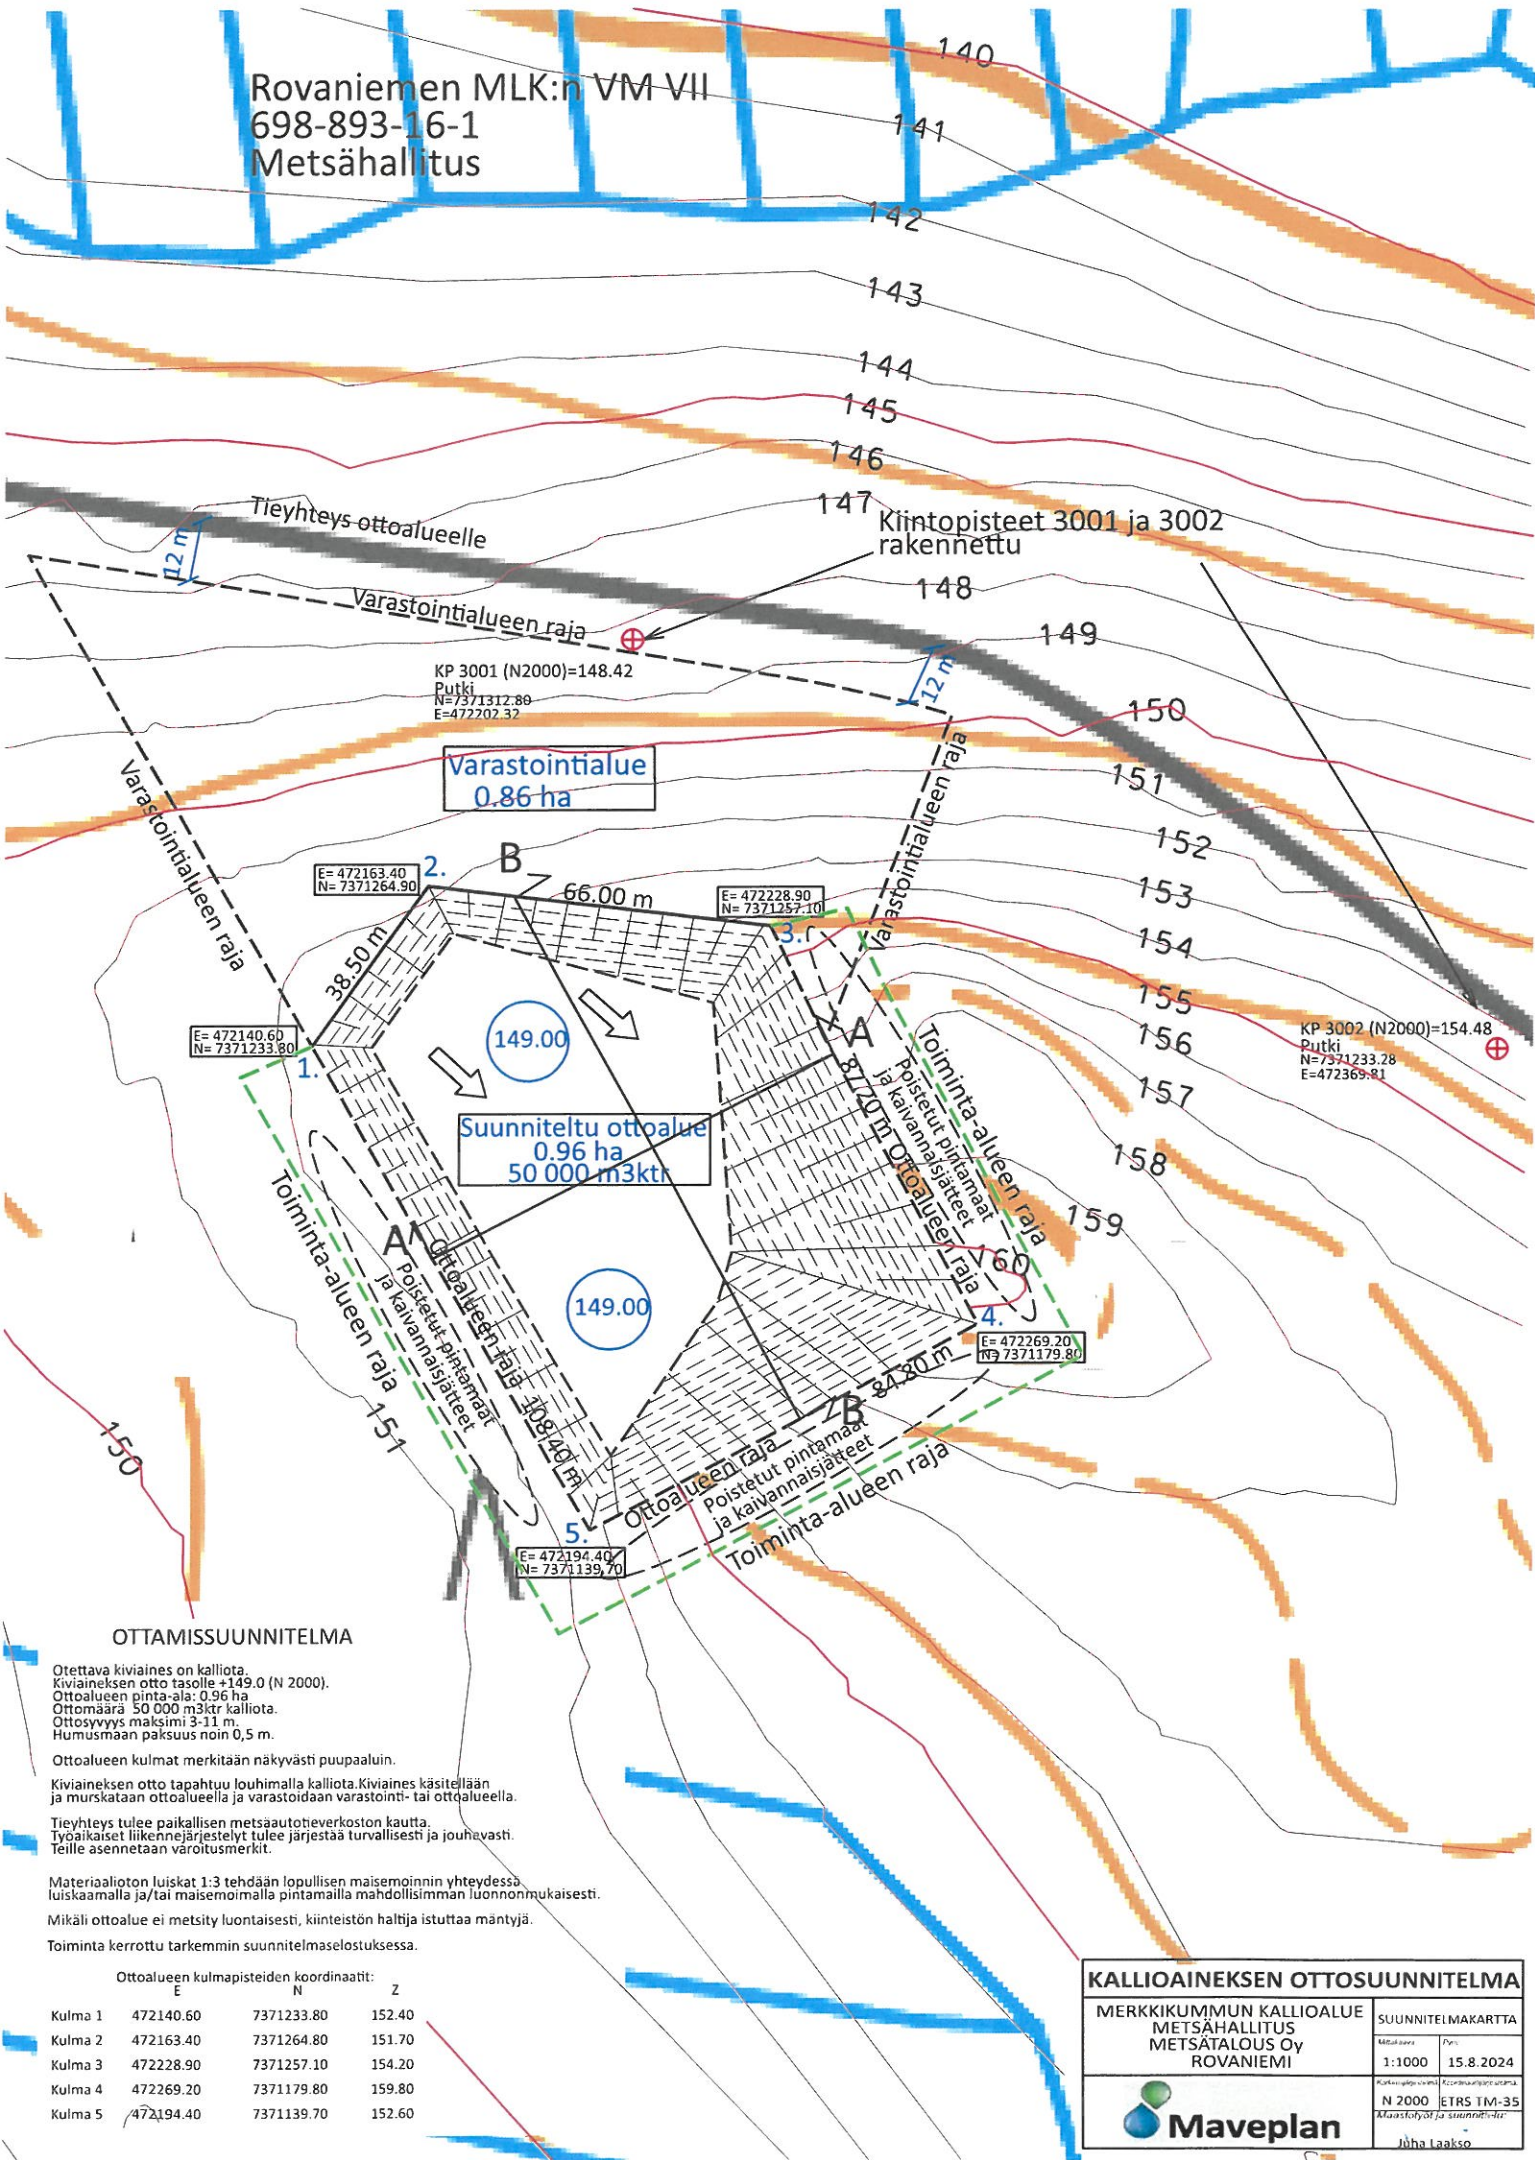

OTTAMISUUNNITELMA

Otettava kiviaines on kalliota.
Kiviaineksen otto tasolle +149.0 (N 2000).
Ottoalueen pinta-ala: 0.96 ha.
Ottomäärä 50 000 m³ ktr kalliota.
Ottosyvyys maksimi 3-11 m.
Humusmaan paksuus noin 0,5 m.

Ottoalueen kulmat merkitään näkyvästi puupaaluin.

Kiviaineksen otto tapahtuu louhimalla kalliota. Kiviaines käsitellään ja murskataan ottoalueella ja varastoidaan varastointi- tai ottoalueella.

Tieyhteys tulee paikallisen metsäautotieverkoston kautta.
Työaikaiset liikennejärjestelyt tulee järjestää turvallisesti ja joutavasti.
Teille asennetaan varoitusmerkit.

Materiaalioton luiskat 1:3 tehdään lopullisen maisemoinnin yhteydessä luiskaamalla ja/tai maisemoimalla pintamailla mahdollisimman luonnonmukaisesti.

Mikäli ottoalue ei metsity luontaisesti, kiinteistön haltija istuttaa mentyjä.

Toiminta kerrotaan tarkemmin suunnitelmaselostuksessa.

Ottoalueen kulmapisteiden koordinaatit:

	E	N	Z
Kulma 1	472140.60	7371233.80	152.40
Kulma 2	472163.40	7371264.80	151.70
Kulma 3	472228.90	7371257.10	154.20
Kulma 4	472269.20	7371179.80	159.80
Kulma 5	472194.40	7371139.70	152.60

KALLIOAINEKSEN OTTOSUUNNITELMA

MERKKIKUMMUN KALLIOALUE
METSÄHALLITUS
METSÄTALOUS OY
ROVANIEMI

SUUNNITELMAKARTTA

Mittakaava: 1:1000

Päivä: 15.8.2024

Kartan laatija: Maveplan

Koordinaattijärjestelmä: N 2000 ETRS TM-35

Maastokuvat ja suunnitelmät: Jukka Laakso



Rovaniemen MLK:n VM VII
698-893-16-1
Metsähallitus

Tieyhteys ottoalueelle

Varastointialueen raja

Murskaus

Varastointialue
0.86 ha

E= 472163.40
N= 7371264.90

E= 472228.90
N= 7371232.10

E= 472140.60
N= 7371233.80

E= 472269.20
N= 7371179.80

E= 472194.40
N= 7371139.70

Suunniteltu ottoalue
0.96 ha

Toiminta-alueen raja
108.40 m

Ottoalueen raja
84.80 m

Poistetut pinnat
ja kaivannaisjätteet

Toiminta-alueen raja

KALLIOAINEKSEN OTTOSUUNNITELMA

MERKKIKUMMUN KALLIOALUE
METSÄHALLITUS
METSÄTALOUS OY
ROVANIEMI

ILMAKUVAKARTTA
Mittakaava: 1:1000
Pvm: 15.8.2024



Kuvassa käytetty koordinaattijärjestelmä
N 2000 ETRS TM-35
Maastohyöty ja suunnittelu
Juha Laakso

YMPÄRISTÖHALLINTO	PVM 6.9.2024	KAIVANNAISJÄTTEEN JÄTEHUOLTOSUUNNITELMA MAA-AINESTEN OTTAMISTOIMINNALLE (MAL 5a §, 16b §, YSL 114 §).
Suunnitelma liittyy maa-ainesten ottamislupaan ☒ Ympäristölupa ☐		

1. LUPATIEDOT

Ympäristöluvan tai maa-ainesten ottamisluvan hakijan nimi Metsähallitus / Metsätalous Oy		
Ottamisalueen nimi Merkkikummun kallioalue 2024		
Kunta Rovaniemi	Kylä Valtion metsämaa	Tilan RN:o 698-893-16-1
Ottamisalueen pinta-ala 0.96 ha		
Luvan viimeinen voimassaolopäivä 2034		
Otettava maa-aines	Ottamismäärä (m³-ktr)	
Kalliokiviaines (murske, louhe)	50000	
Rakennus- ja muu luonnonkivi		
Sora ja hiekka		
Moreeni		
Multa tai savi		

2. KAIVANNAISJÄTE

Kaivannaisjätteen laji ¹⁾		Arvio kaivannaisjätteen kokonaismäärästä (m³-ktr) ²⁾	Kaivannaisjätteen hyödyntäminen ja käsittely ³⁾	
Pilaantumaton			Valitse 1, 2 ja/tai 3	Tarvittaessa yksityiskohtaisempi kuvaus
Ei pysyvä maa-aines	Pintamaa	500	1	Välikvarantointi alueella
	Kannot ja hakkuutähteet	100	2	Välikvarantointi alueella
Pysyvä maa-aines	Kivipöly tai kivituhka			
	Vesiseulonta- ja selkeytyslaitteiden hienoainekset			
	Savi ja siltti			
	Sivukivi			
	Seulontakivet ja lohkarit	200	1	Välikvarantointi alueella
	Muu, mitä?			
Pilaantunut maa-aines	Mitä?			
Kaivannaisjätteitä yhteensä		800		

A) Tiedot kaivannaisjätteen ympäristövaikutuksista⁴

☐ Esitetty maa-ainesten ottamissuunnitelmassa.

Syntyvät kaivannaisjätteet pintamaan kuorinnasta syntyvää epäorgaanista ja orgaanista ainesta, kivennäismaata, humusta, kantoja ja hakkuutähteitä. Kaivannaisjätteet ovat ns. pilaantumaton eli luonnontilaista maa-ainesta, joka ei sisällä haitallisia aineita, joista aiheutuisi ympäristön pilaantumista tai sen vaaraa.

Pintamaat läjitetään ottoalueen laidoille vaiheittain ottamisen edistyessä. Kannot ja hakkuutähteet kerätään omiin kasoihin. Niiden annetaan kuivua 1–2 vuotta, jolloin juurakoihin sitoutunut maa-aines irtoaa. Kuivunut puuaines haketetaan ja kuljetetaan energiakäyttöön.

Mahdolliset ympäristövaikutukset liittyvät pintamaiden poiston yhteydessä tapahtuvaan ja läjityskasojen pölyämiseen tuulisella säällä

B) Ympäristön pilaantumisen sekä muiden vaikutusten ehkäisemiseksi toteutettavat toimet toiminnan aikana ja sen päätyttyä⁵

☐ Esitetty maa-ainesten ottamissuunnitelmassa.

Pintamaiden pölyämistä ehkäistään tarvittaessa kastelemalla puhtaalla vedellä. Pintamaakasoihin syntyy nopeasti kasvillisuutta, joka sitoo ainesta ja ehkäisee pölyämistä.

C) Selvitys seurannasta ja tarkkailusta toiminnan aikana ja sen päätyttyä⁶

☐ Esitetty maa-ainesten ottamissuunnitelmassa.

Toiminnan aikana kaivannaisjätteiden varastointi ei aiheuta erityistarkkailua lukuun ottamatta mahdollista pintamaakasojen pölyämistä, jota tarkkaillaan aistinvaraisesti.

Ottotoiminnan päättyessä kaikki kaivannaisjätteet on hyödynnetty ottoalueen loppumaisemoinnissa.

D) Tiedot toiminnan lopettamisesta⁷

☒ Esitetty maa-ainesten ottamissuunnitelmassa.

Maisemointikartta.

3. KAIVANNAISJÄTEALUE

E) Selvitys kaivannaisjätteen jätealueesta⁸

☒ Esitetty maa-ainesten ottamissuunnitelmassa.

Jätealueen sijainti ja pinta-ala (ha)

Pintamaat läjitetään ottoalueen laidoille (esitetty suunnitelmakartoissa).

Jätealueen perustaminen ja hoito

Ei vaadi erityistä perustamista tai hoitoa.

Jätealueen ympäristö

Esitetty ottosuunnitelman kartoissa.

Selvitys maaperän ja pohjaveden tilasta

Esitetty ottosuunnitelmassa.

Jätealueen ympäristövaikutukset ja niiden seuranta

Esitetty kohdissa A-C.

Jätealueen käytöstä poistaminen ja jälkihoito

Ottoalue maisemoidaan ottosuunnitelman (maisemointikartta, selostus kohta 10.) mukaisesti (maisemointikartta, selostus kohta 10.) Pintamaat käytetään luiskien ja pohjamaan muotoiluun.

F) Liitekartta 1:2000-1:10 000, josta käy ilmi kaivannaisjätteen jätealueiden sijainti ja lähiympäristö

☒ Esitetty maa-ainesten ottamissuunnitelmassa

4. LISÄTIETOJA

Yhdyshenkilön nimi ja yhteystiedot (osoite, puhelin ja sähköpostiosoite)

OHJEITA:

YLEISTÄ

Kaivannaisjätteen jätehuoltosuunnitelma:

Kaivannaisjätteen jätehuoltosuunnitelma on laadittava maa-ainesten *ottamistoiminnassa syntyvästä kaivannaisjätteestä*. Vaatimus kaivannaisjätteen jätehuoltosuunnitelmasta koskee maa-ainelain 5 a § ja 16 b nojalla tapahtuvaa maa-ainesten ottamista sekä ympäristönsuojelulain 114 § tarkoittamaa kivenlouhimoa, muuta kiven louhintaa ja kivenmurskausta. Kaivannaisjätteen jätehuoltosuunnitelma on osa maa-ainesten ottamissuunnitelmaa. Kaivannaisjätteen jätehuoltosuunnitelma tulee esittää maa-ainelain mukaisen lupahakemuksen yhteydessä myös silloin, jos maa-aineksen ottaminen ei edellytä ottamissuunnitelmaa (maa-ainelaki 5 §:n 1 mom). Kaivannaisjätteen jätehuoltosuunnitelma tehdään vain luvanvaraisesta toiminnasta, joten kotitarveottamisesta suunnitelmaa ei vaadita.

Kaivannaisjätteen jätehuoltosuunnitelman laatimisen keskeiset tavoitteet ovat jätteiden synnyn ehkäisy, jätteiden hyödyntämisen edistäminen sekä jätteiden turvallinen käsittely ja ympäristön pilaantumisen ehkäisy

Jätehuoltosuunnitelman toimittaminen viranomaiselle ja aikataulu:

Kaivannaisjätteen jätehuoltosuunnitelma käsitellään maa-ainesten ottamislupahakemuksen yhteydessä. Jos ottaminen edellyttää lisäksi ympäristölupaa, jätehuoltosuunnitelma liitetään ympäristölupahakemukseen. Jos maa-ainesten ottamislupa on haettu ennen ympäristölupaa tai sitä haetaan samanaikaisesti ympäristöluvan kanssa, niin tällöin maa-ainesten ottamissuunnitelma tai siihen sisältyvä kaivannaisjätteen jätehuoltosuunnitelma kopioidaan osaksi ympäristölupahakemusta.

Voimassa olevien maa-ainesten ottamislupien jätehuoltosuunnitelma esitetään maa-ainelupaa tai ympäristölupaa valvovalle viranomaiselle valvontatarkastuksen yhteydessä. Ensimmäisen kerran suunnitelma tulee esittää **30.4.2009** mennessä. Kaivannaisjätteen jätehuoltosuunnitelmaa koskeva vaatimus ei koske ottamistoimintaa, joka on jo päättynyt ja josta lopputarkastus on tehty ennen 1.6.2008.

Jätehuoltosuunnitelma laaditaan koko toiminta-ajalle, mutta se tarkistetaan viiden vuoden välein. Jätehuoltosuunnitelma tulee toimittaa ensisijassa sähköisesti valvontaviranomaiselle.

1. LUPATIEDOT

Tässä kohdassa esitetään keskeiset maa-ainestenottamislupaa tai ympäristölupaa koskevat tiedot.

2. KAIVANNAISJÄTE

1) Kaivannaisjätteen laji ja ominaisuudet

Kaivannaisjätteellä tarkoitetaan kallio- tai maaperässä luonnollisesti esiintyvän orgaanisen tai epäorgaanisen aineksen irrotuksessa tai sen varastoinnissa, rikastamisessa tai muussa jalostamisessa syntyvää jätettä. Maa-ainesten ottamisen yhteydessä syntyviä kaivannaisjätteitä voivat olla esimerkiksi ottamisalueiden pintamaat, sivukivet, vesiseulonta- ja selkeytysaltaiden hienoainekset, kivituhka ja vastaavat ainekset.

Maa-ainesten ottamisessa syntyvät kaivannaisjätteet ovat yleensä pilaantumattomia joko pysyviä (inerttejä) tai ei pysyviä maa-aineksia. Pilaantumaton maa-aines ja pysyvä kaivannaisjäte on määritelty kaivannaisjäteasetuksen (379/2008) 2 §:n 1 momentin 4 ja 5 kohdissa. Mikäli ottamistoiminnassa syntyy pilaantuneita kaivannaisjätteitä, ne yksilöidä ao. kohdassa.

2) Arvioi kaivannaisjätteenkokonaismäärästä

Ilmoitetaan kaivannaisjätelajeittain arvio koko tuotantoaikana syntyvästä kaivannaisjätteen määrästä teoreettisina kiintokuutiometreinä.

3) Kuvaus jätteen hyödyntämisestä ja käsittelystä

Valitaan vaihtoehdoista joko 1, 2 ja/tai 3.

1. Kaivannaisjäte käytetään ottamisalueen suojarakenteisiin, jälkihoitoon ja maisemointiin
2. Kaivannaisjäte kuljetetaan ottamisalueen ulkopuolelle hyödynnettäväksi
3. Kaivannaisjäte varastoidaan alueelle yli 3 vuodeksi. Alueelle perustetaan kaivannaisjätteen jätealue, lomakkeen kohta E.

Tarvittaessa jätteiden hyödyntämistä ja käsittelyä kuvataan tarkemmin oikeanpuoleisessa sarakkeessa.

Ottamistoiminnassa syntyviä kaivannaisjätteitä voidaan hyödyntää ja käsitellä tehokkaasti. Pintamaita, kiviä ja kivennäismaita voidaan usein käyttää jälkihoidossa pintarakenteena sekä täyttöjen tekemiseen. Suuret kivet ja lohkareet voidaan murskata kiviainestuositteiksi. Kannot ja muu puuaines voidaan hakettaa ja viedä poltettavaksi tai käyttää pintarakenteena. Vesiseulonta ja selkeytysaltaiden hienoainekset voidaan käyttää maisemoinnissa ja ympäristönhoidossa.

Mikäli ottamistoiminnassa syntyneitä kaivannaisjätteitä ei voida käyttää hyödyksi ja ne joudutaan varastoimaan ja sijoittamaan ottamisalueelle, jätehuoltosuunnitelman tulee sisältää tiedot kyseisen kaivannaisjätteen käsittelypaikasta eli *kaivannaisjätteen jätealueesta*. Kaivannaisjätteen jätehuoltosuunnitelmassa tarvittavia tietoja kaivannaisjätteen jätealueesta on käsitelty kohdassa 10.

4) Tiedot kaivannaisjätteen ympäristövaikutuksista

Kaivannaisjätteistä ja niiden varastoinnista mahdolliset aiheutuvat ympäristövaikutukset kuvataan tässä, mikäli tietoja ei ole esitetty ottamissuunnitelmassa. Tyypillisiä ympäristövaikutuksia voivat olla esimerkiksi pohjavesi-, pintavesi-, melu- sekä maisemahaitat. Jätealueen ympäristövaikutuksia on tarkasteltu kohdassa 10.

5) Ympäristön pilaantumisen sekä muiden vaikutusten ehkäisemiseksi toteutettavat toimet toiminnan aikana ja sen päätyttyä

Ottamistoiminnan haitallisten vaikutusten ehkäisemiseksi toteutettavat toimet toiminnan aikana ja sen päätyttyä esitetään tässä, mikäli niitä ei ole esitetty ottamissuunnitelmassa. Mikäli tiedot on esitetty ottamissuunnitelmassa laitetaan rasti "Esitetty maa-ainestenottamissuunnitelmassa" –kohtaan.

6) Seuranta ja tarkkailu toiminnan aikana ja sen päätyttyä

Toiminnan seuranta ja tarkkailu kuvataan tässä, mikäli ko.tietoja ei ole esitetty ottamissuunnitelmassa. Mikäli tiedot on esitetty ottamissuunnitelmassa laitetaan rasti "Esitetty maa-ainestenottamissuunnitelmassa" –kohtaan.

7) Toiminnan lopettaminen

Toiminnan lopettaminen kuvataan tässä, mikäli ko.tietoja ei ole esitetty ottamissuunnitelmassa. Mikäli tiedot on esitetty ottamissuunnitelmassa laitetaan rasti "Esitetty maa-ainestenottamissuunnitelmassa" –kohtaan.

3. KAIVANNAISJÄTEALUE

8) Selvitys kaivannaisjätteen jätealueesta

Esitetään tiedot kaivannaisjätteen jätealueesta ja sen ympäristöstä sekä tiedot jätealueen ympäristövaikutuksista ja seurannasta. Lisäksi esitetään tiedot jätealueen käytöstä poistamisesta ja jälkihoidosta sekä niihin liittyvästä tarkkailusta. Tiedot tulee esittää, mikäli niitä ei ole esitetty ottamissuunnitelmassa. Jätealueista esitetään lisäksi *liitekartta 1:2000 - 1:10 000*. Mikäli tiedot on esitetty ottamissuunnitelmassa laitetaan rasti "Esitetty maa-ainestenottamissuunnitelmassa" –kohtaan.

Mikäli maa-ainesten ottamisessa syntyvää pilaantumaton tai pysyvää kaivannaisjätettä varastoidaan ja sijoitetaan ottamisalueelle yli kolmeksi vuodeksi, tulee kaivannaisjätehuoltosuunnitelmassa esittää tiedot kyseisestä **kaivannaisjätteen jätealueesta**. Mikäli kaivannaisjäte on muuta kuin pilaantumaton tai pysyvää, niin määräaika kaivannaisjätealueen perustamiselle on 1 vuosi.

4. LISÄTIETOJA ANTAA

Ilmoitetaan yhteyshenkilön nimi ja yhteystiedot, jolta voi tiedustella kaivannaisjättesuunnitelmasta yksityiskohtaisempia tietoja.