TONTTIJAKO		1:500	ROVANIEMI
ASEMAKAAVA 2019–5	VAHVISTETTU	19.09.2022	0 10 20 m
EDELLINEN TONTTIJAKO			
LASK. SÄ	TONTTIJAON LAATI TOIMITUSINSINÖÖRI	28.08.2025	KAUP. OSA 14
PIIRT. SÄ			KORTTELI 31
TARK. MM	Sanna Ämmälä		TONTIT 1–3
TOIMITUSINSINÖÖRI HYVÄKSYNYT POHJAKARTAN JA TONTTIJAON			MUUTT. TONTIT TJ–KARTTA 14–31–1

MUODOSTUMINEN

TONTTI	P-ALA	OSAPINTA-ALA	RN:o	KIINTEISTÖN NIMI
1	2029	2029	401 - 2 - 146	Kataja
2	2383	2383	401 - 2 - 147	Kullero
3	2008	2008	401 - 2 - 148	Ojantörmä

KOORDINAATTILUETTELO
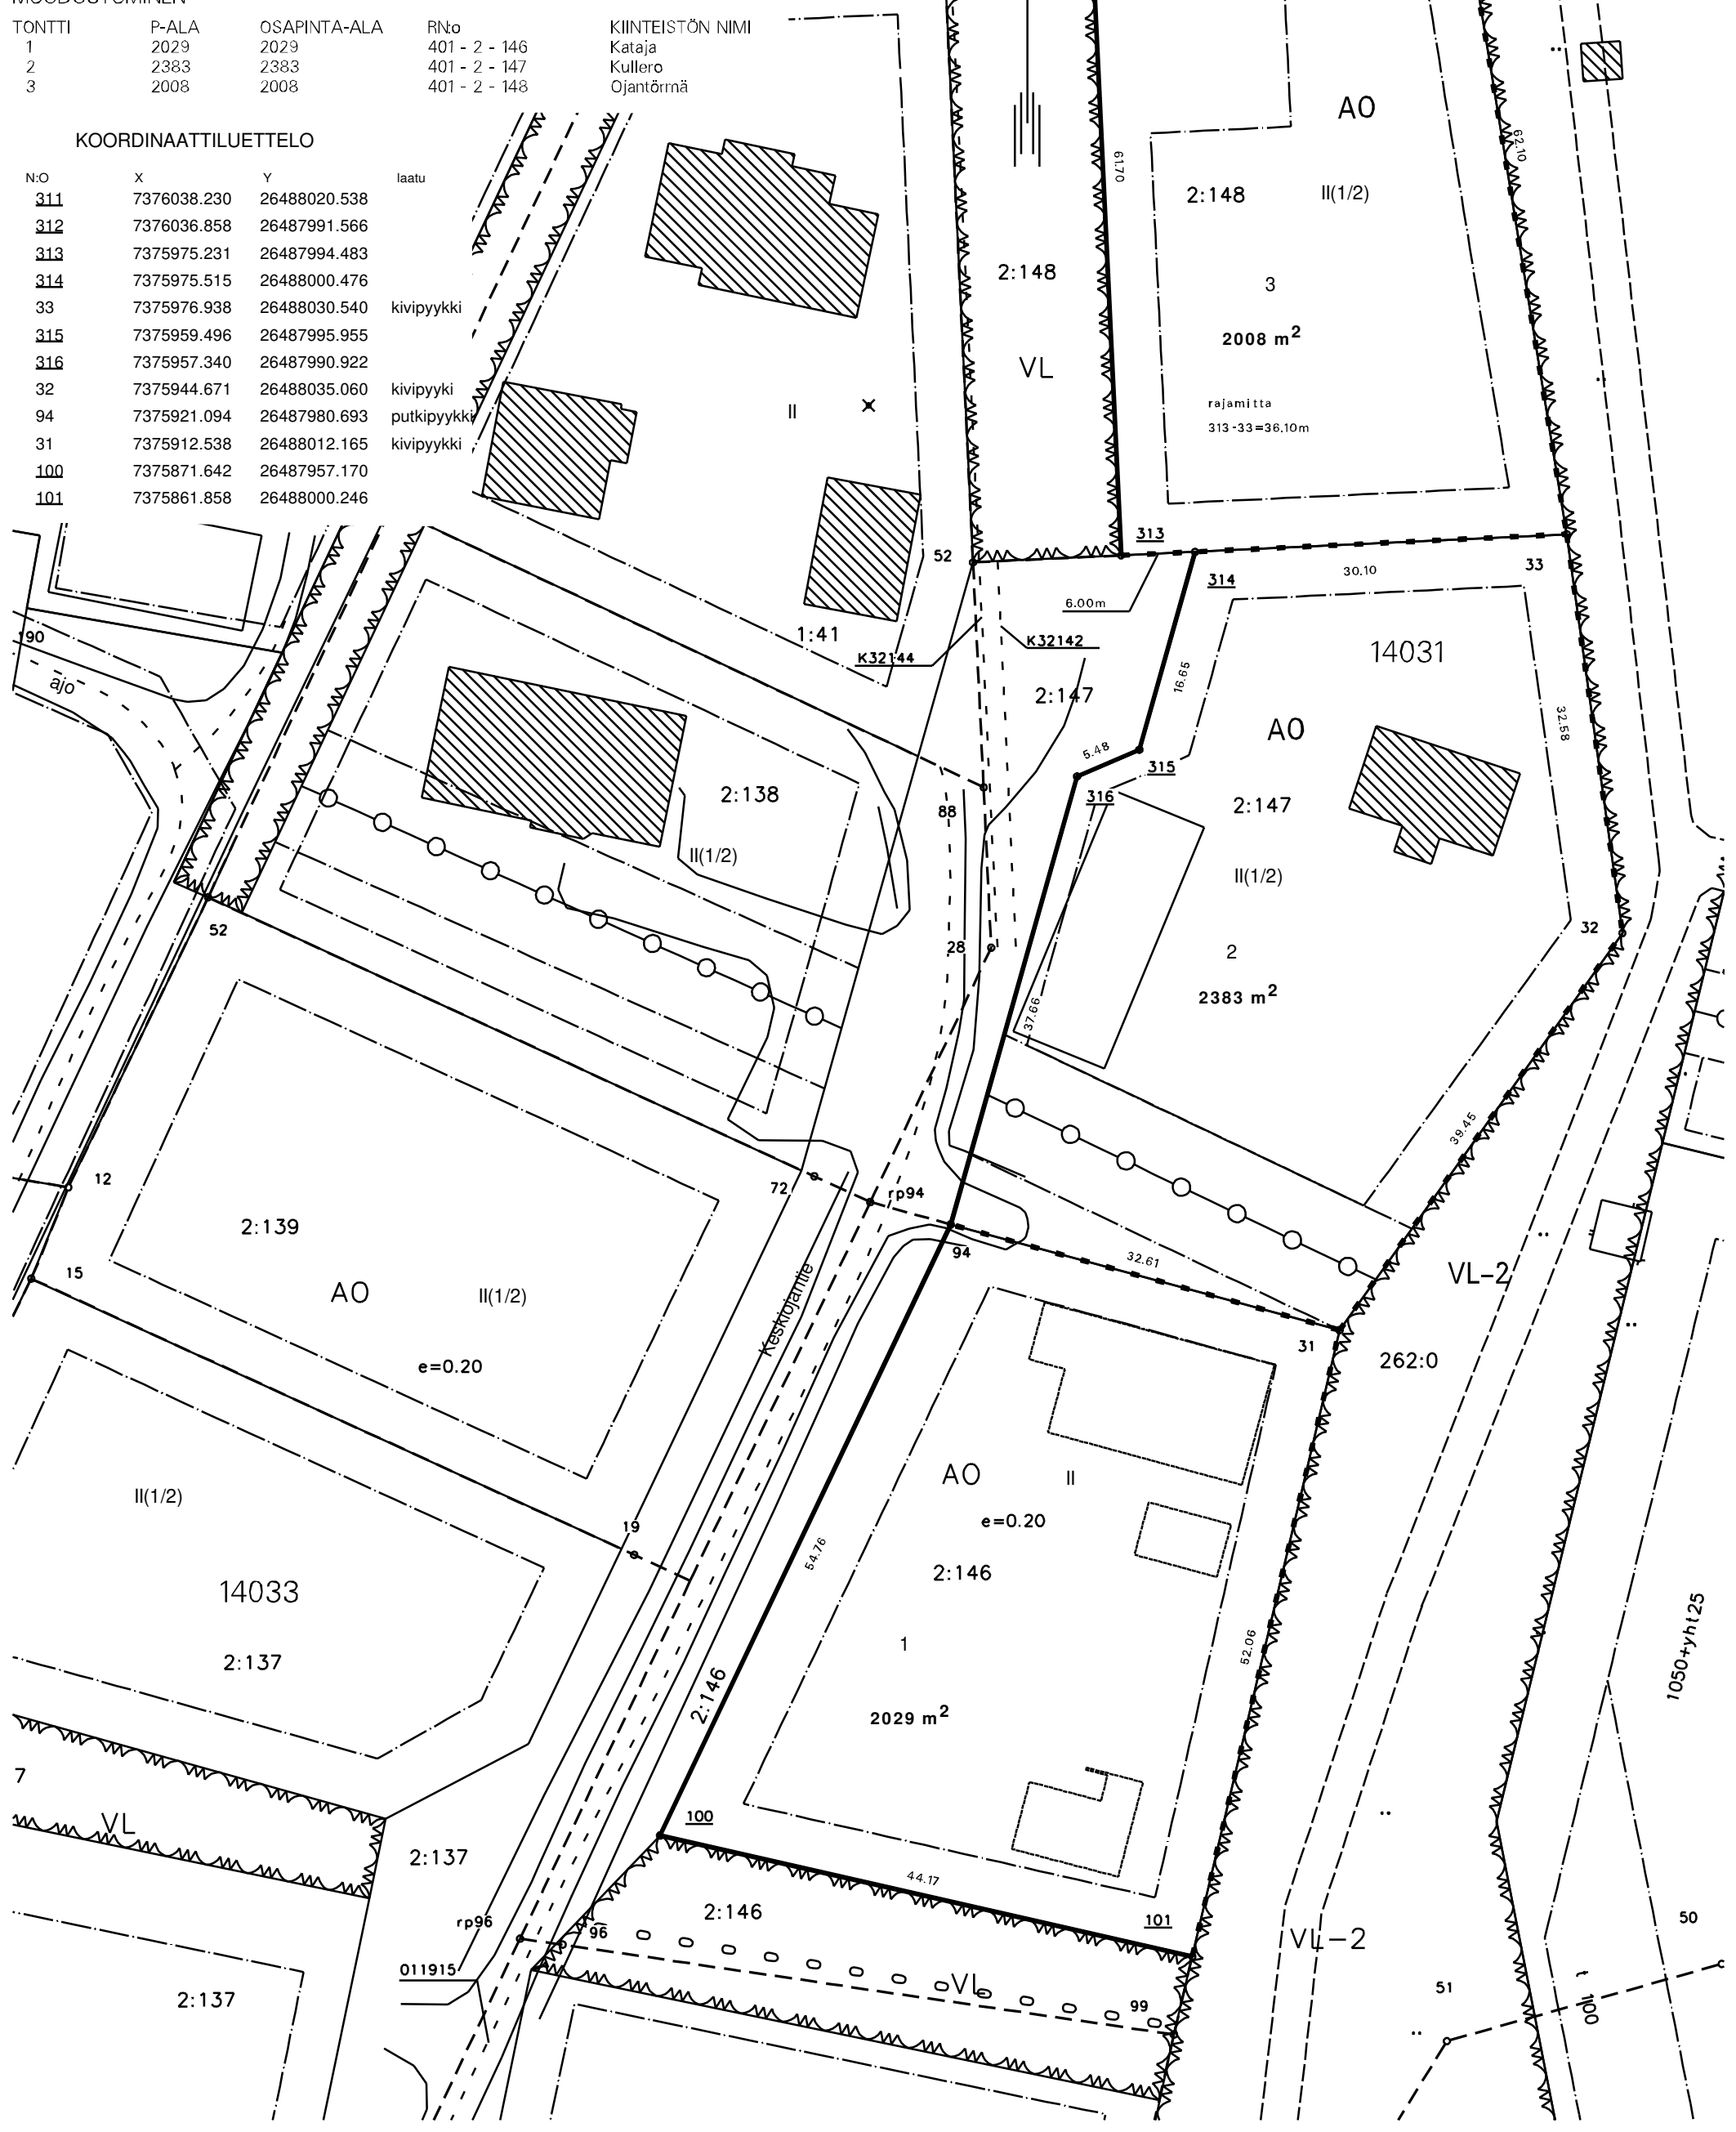
N:O	X	Y	laatu
311	7376038.230	26488020.538	
312	7376036.858	26487991.566	
313	7375975.231	26487994.483	
314	7375975.515	26488000.476	
33	7375976.938	26488030.540	kivipyykki
315	7375959.496	26487995.955	
316	7375957.340	26487990.922	
32	7375944.671	26488035.060	kivipyyki
94	7375921.094	26487980.693	putkipyykki
31	7375912.538	26488012.165	kivipyykki
100	7375871.642	26487957.170	
101	7375861.858	26488000.246