


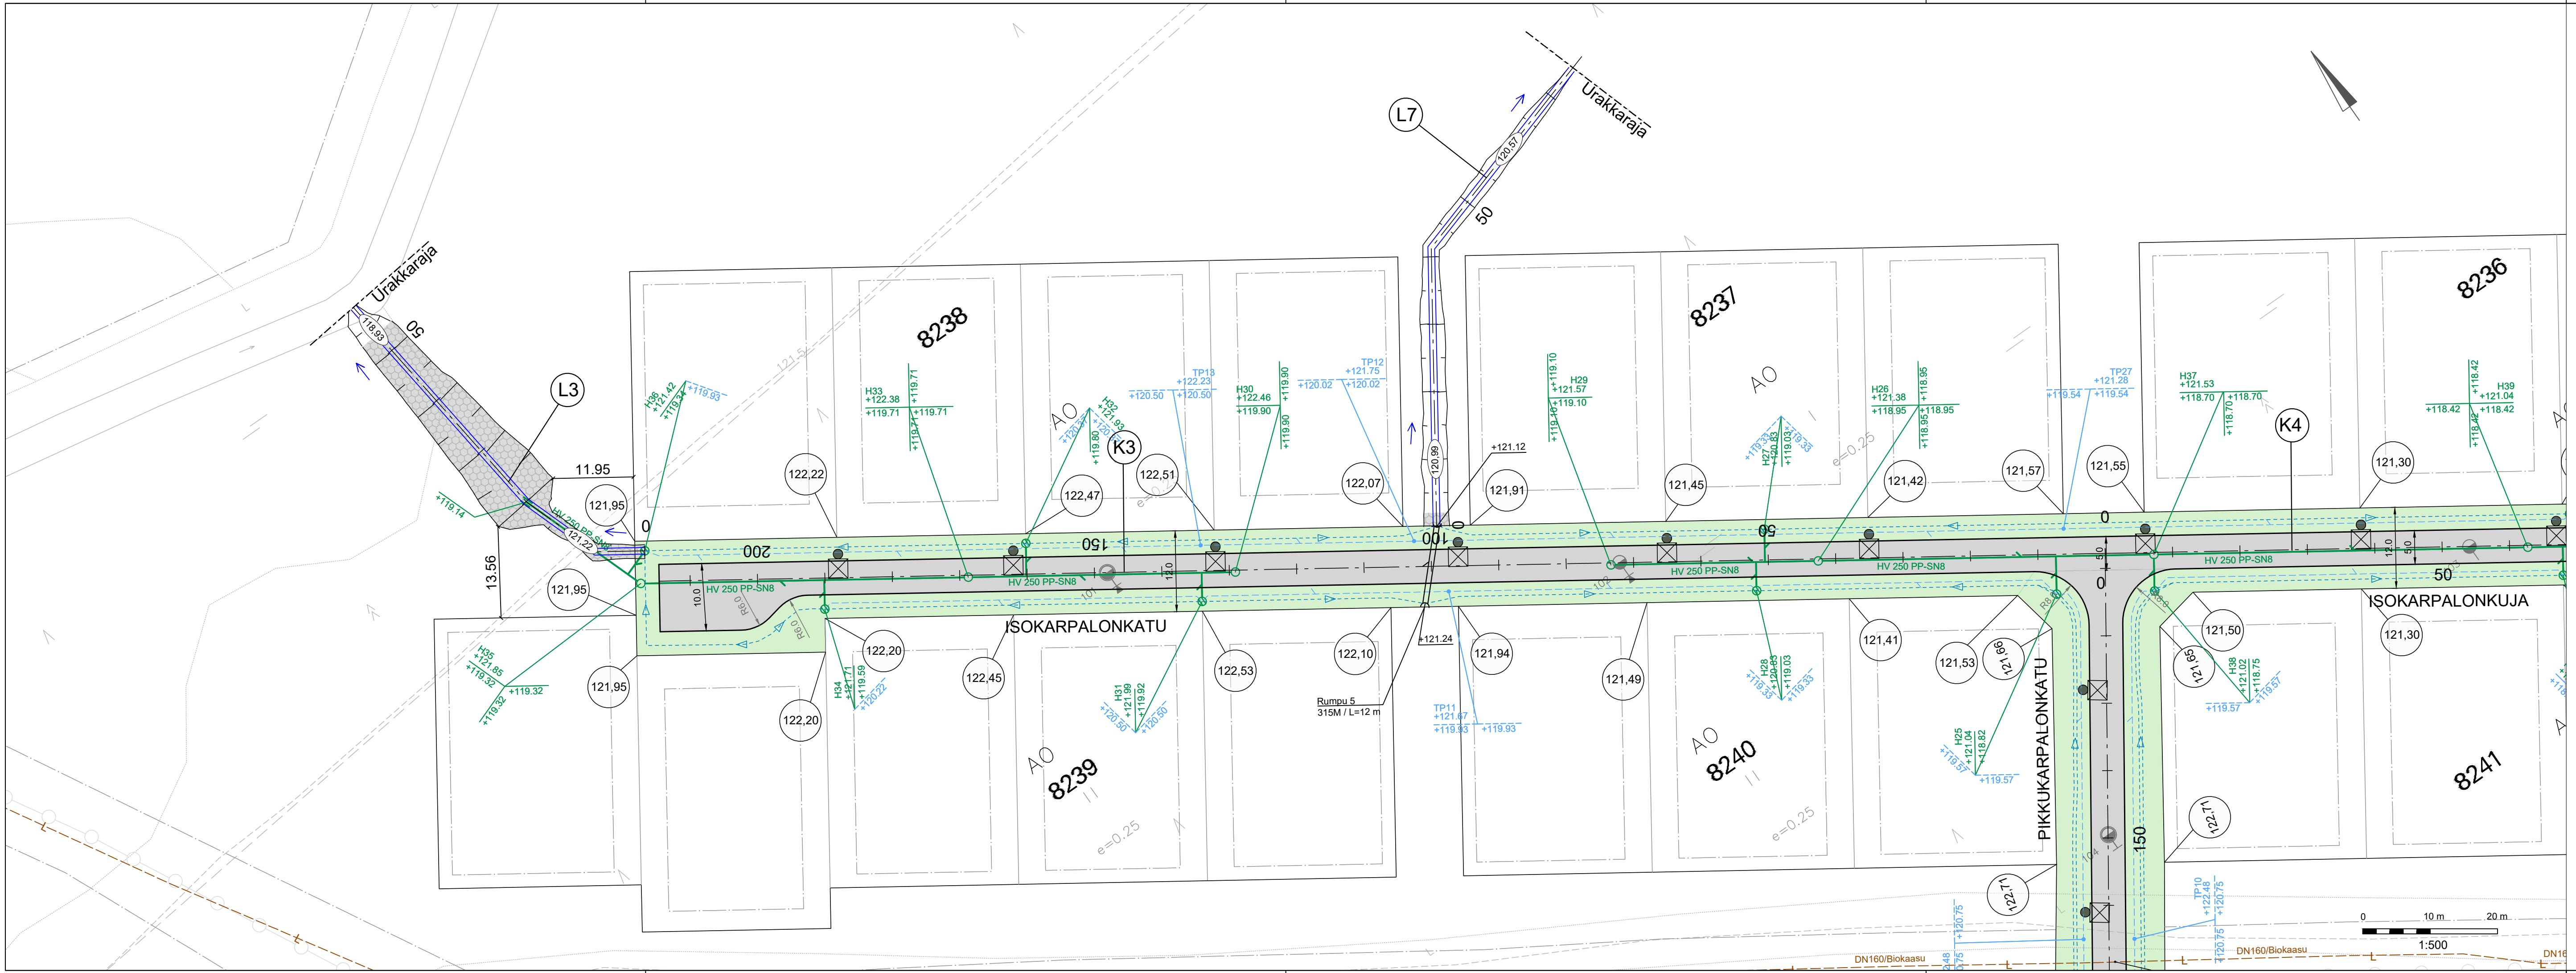

- MERKINTÖJEN SELITYKSET
- Ajorata, asfalttipäällyste
 - Nurmi R4
 - Sora- / kiviverhous
 - Tonttikorko (Tontin rajan suuntaisen kadun tasausviivan korkeus)
 - Uusi hulevesiviemäri, tarkastuskaivo ja hulevesikaivo
 - Uusi salaoja, salaojakaivo ja tarkastusputki
 - Ojapainanne
 - Uusi rumpu
 - Laskuoja, laskuojan korko
 - Laskuojan virtaussuunta
 - Uusi LED-valaisin

Merkki	Muutos	Pvm	§	Pvm	Hyväksyjä	Päätös
Nähtävänä	Yhdyskuntasuunnittelun lautakunta				Kaupungininsinöörin päätös	
Kaupunginosa/Kylä	8/KARINRAKKA				Piirustuksen sisältö	Mittakaava
Kohde	K3 Isokarpalonkatu Laskuojat L3, L7				ASEMAPIIRUSTUS	1:500
					Piirustuslaji	
					KATUPIIRUSTUS	
DESTIA		ROVANIEMI				
A COLAS COMPANY		TEKNISET PALVELUT		YHDYSKUNTATEKNIikka		
				Möntyvaarantie 2, Rovaniemi		
Pvm	Suunn.	Jokke Kelahaara	Pvm	Tark.	Jari Kyrö	
30.9.2025	Tark.	Eerik Jarkko	30.9.2025	Tark.		
Koordinaattijärjestelmä		Korkeusjärjestelmä		Piirustusnumero		
ETRS-GK26		N2000		Korvattu		8376 A - 222