TONTTIJAKO	1:1000	ROVANIEMI
ASEMAKAAVA 2019-5	VAHVISTETTU 19.09.2022	0 — 50 m
EDELLINEN TONTTIJAKO		
LASK. SÄ	TONTTIJAON LAATI 05.06.2025	
PIIRT. SÄ	TOIMITUSINSINÖÖRI	KAUP. OSA 14
TARK. MM	Sanna Ämmälä	KORTTELI 36
		TONTIT 1–5
KAUPUNGINGEODEETTI HYVÄKSYNYT POHJAKARTAN JA TONTTIJAON		MUUTT. TONTIT
		TJ-KARTTA

MUODOSTUMINEN

TONTTI	P-ALA	OSAPINTA-ALA	RN:o	KIINTEISTÖN NIMI
1	2374	2374	401 - 2 - 98	AITTATÖRMÄ
2	2819	2819	401 - 2 - 99	PIKKUTÖRMÄ
3	2687	2687	401 - 2 - 100	SAUNATÖRMÄ
4	2286	2286	401 - 2 - 108	JOHNULA
5	2538	2538	401 - 2 - 109	ALAOJA

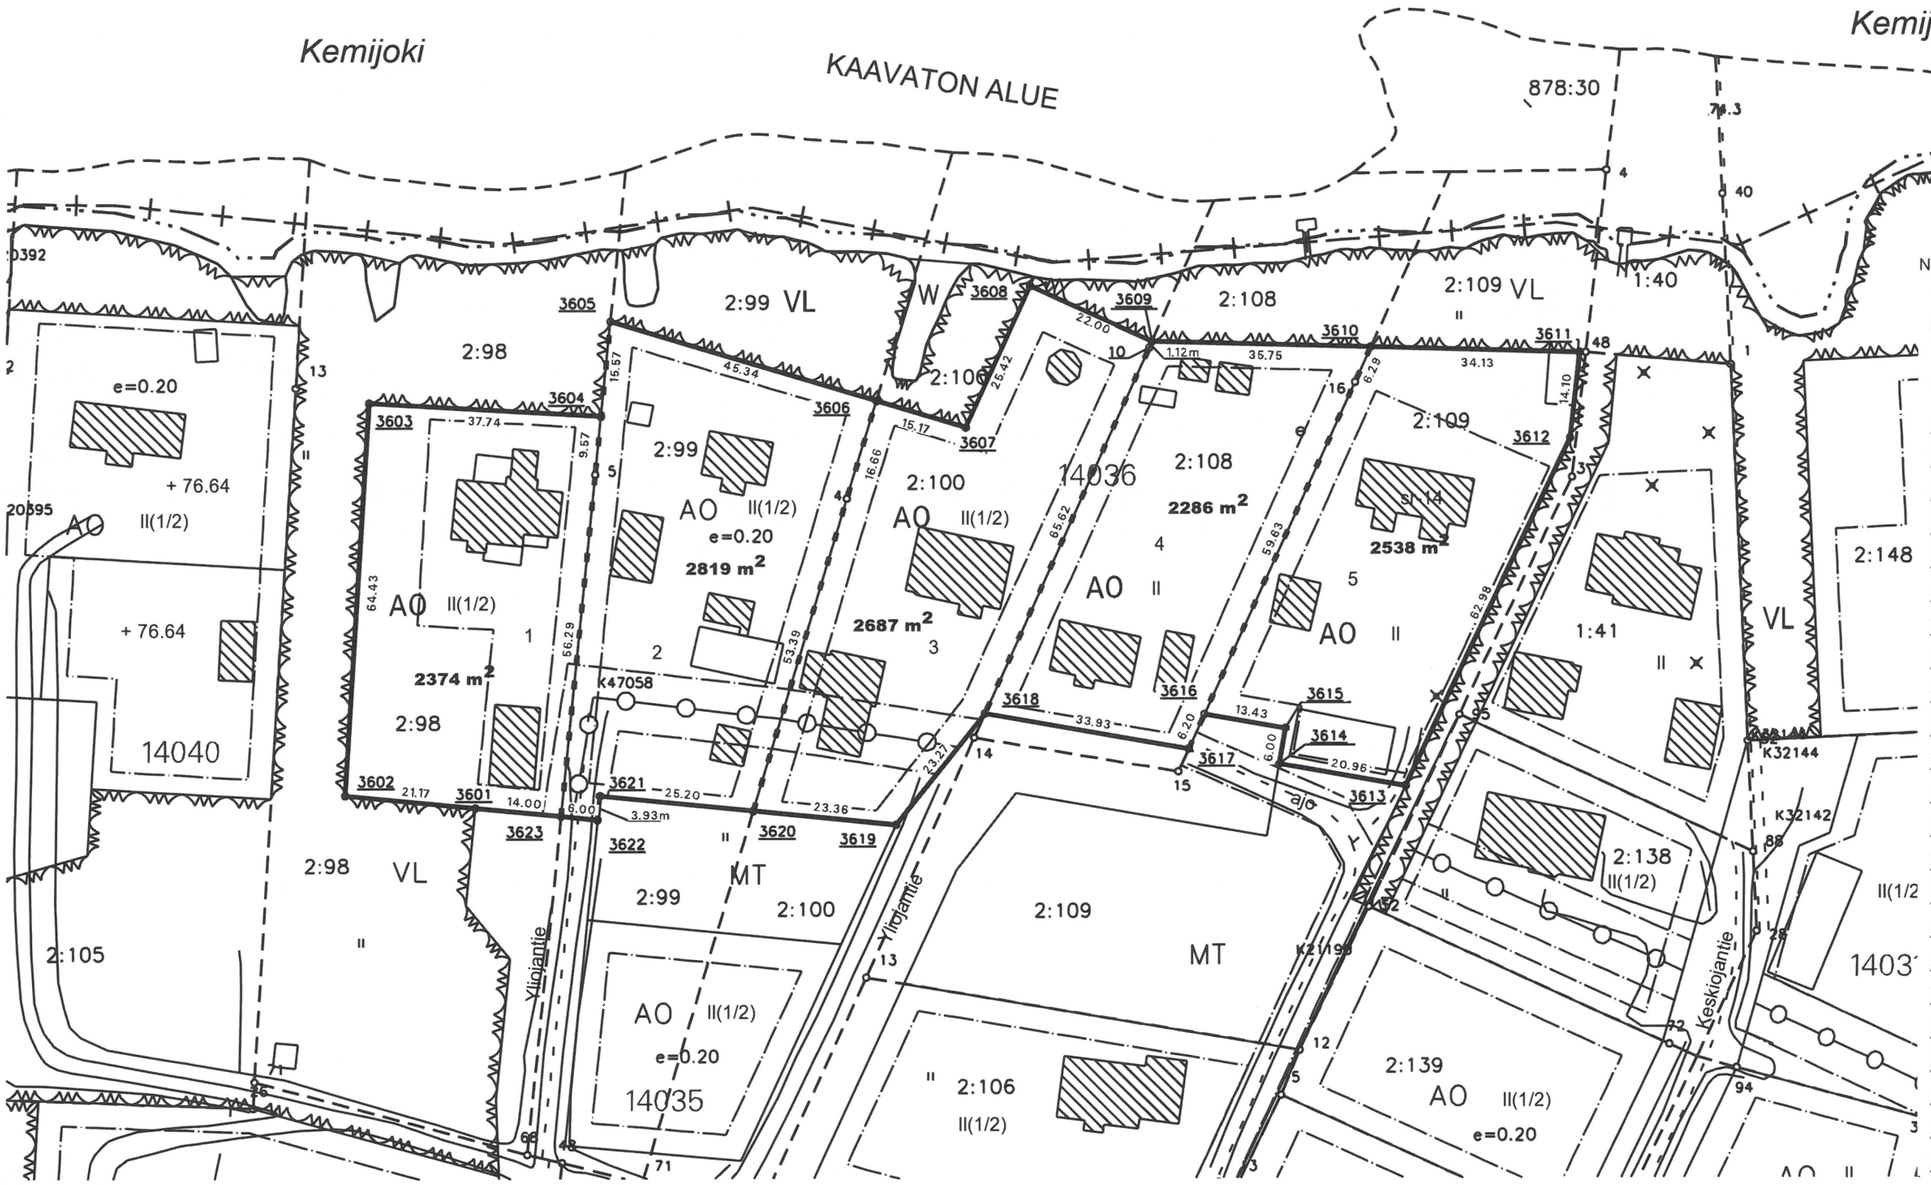

KOORDINAATTILUETTELO

N:O	X	Y	laatu
4	7376014.558	26487835.223	kivipyykki
5	7376018.544	26487794.140	kivipyykki
10	7376039.161	26487884.631	kivipyykki
16	7376033.507	26487918.249	kivipyykki
3601	7375963.899	26487774.674	
3602	7375965.980	26487753.608	
3603	7376030.295	26487757.402	
3604	7376028.073	26487795.077	
3605	7376043.567	26487796.602	
3606	7376030.508	26487840.020	
3607	7376026.139	26487854.549	
3608	7376049.279	26487865.064	
3609	7376040.178	26487885.093	
3610	7376039.244	26487920.836	
3611	7376038.351	26487954.952	
3612	7376024.332	26487953.422	
3613	7375967.356	26487926.590	
3614	7375970.940	26487905.941	
3615	7375976.852	26487906.967	
3616	7375979.148	26487893.737	
3617	7375973.502	26487891.178	
3618	7375979.304	26487857.752	
3619	7375961.075	26487843.293	
3620	7375963.371	26487820.042	
3621	7375965.849	26487794.964	
3622	7375961.933	26487794.577	
3623	7375962.523	26487788.606	