

MAA-AINESLUVAN JA YMPÄRISTÖLUVAN YHTEISKÄSITTELYHAKEMUS

(Maa-aineslaki 555/1981, ympäristönsuojelulaki 527/2014)

Viranomaisen merkinnät

1. TOIMINTA, JOLLE LUPAA HAETAAN

Kyseessä on



uusi lupahakemus



jatkolupahakemus (MAL 10:3 §), tiedot aiemmasta maa-aines- ja ympäristöluvasta

Yleiskuvaus toiminnasta ja toiminta-alueesta

Maa-ainesten ottoa ja louhintaa sekä murskaustoimintaa 0-2 kertaa vuodessa siirrettävällä murska- ja seulontayksiköllä. Ottamisalue sijaitsee noin 6,5km etäisyydellä Ranuan keskustan alueelta. Maa-ainesten ottomäärä on 150 000m³. Ottolupaa haetaan 10 vuoden ajalle, jolloin vuotuinen ottomäärä on n. 15 000m³. Ottoalueen pinta-ala on n. 3,5ha

Ottoalueen välittömässä läheisyydessä ei ole vakituista asutusta. Lähin rakennus sijaitsee ottoalueen reunasta mitattuna n. 100 metriä pohjoisen suuntaan. Tämä rakennus on varastokäytössä oleva rakennus. Ottoalueen reunasta n. 300 metrin päässä etelälounaan suunnassa olevat rakennukset ovat myös varastokäytössä olevia. Alustavasti suunnitellusta murskauslaitoksen paikasta kaikkiin lähialueen asuinrakennuksien pihapiireihin tulee matkaa yli 300 metriä. Lähimmät rakennukset ovat varastokäytössä olevia, ei asuinkäyttöön soveltuvia, tämä on varmistettu Ranuan kunnan rakennusviranomaiselta. Lähimmän asuinrakennuksen pihapiiriin on karttatarkastelun perusteella n. 370 metriä ottoalueenreunasta mitattuna kaakon suuntaan ja 401 metriä tämän pihapiirin asuinrakennukseen. Etelän suunnassa olevan asuinrakennuksen etäisyys murskaamosta on n. 431m ja ottoalueen reunasta n 408 metriä.

Ottoalueelle kuljetaan Heinisuontieltä kääntyvää Kivijärventietä pitkin.

Kivijärventietä ei käytetä kuin Heinisuontiestä vuokra-alueen pohjoisreunaan asti. Uusi tieyhteys/liittymä tehdään Kivijärventieltä ottoalueelle. Kivijärventietä joudutaan kunnostamaan ja vahvistamaan, jotta alueelle päästään ajamaan kuorma-autoilla. Kivijärventie pidetään auki läpikulkuliikenteelle eikä ottotoiminnasta ole haittaa kulkijoille.

Toiminnasta aiheutuvia päästöjä ja niiden riskejä vähennetään koneiden ja laitteiden osalta käyttämällä parasta mahdollista tekniikkaa ja kaluston uusimisella ja huoltotoimenpiteillä, melun osalta sijoittamalla murskauslaitos alhaisimmalle mahdolliselle tasolle ja meluvalleilla sekä pölyämisen osalta kastelemalla ja/tai koteloinneilla.

Poltto- ja voiteluaineiden käsitteilyssä ja varastoinnissa noudatetaan erityistä huolellisuutta ja varovaisuutta sekä varataan vahinkotilanteiden varalle riittävästi öljynimeytysmateriaalia. Poltto- ja voiteluaineet säilytetään joko kaksoisvaipallisissa säiliöissä tai valuma-altaallisissa suojakonteissa alueelle perustettavalla tukitoiminta-alueella.

Lupaa haetaan 10 vuodeksi



Haetaan lupaa aloittaa toiminta ennen lupapäätöksen lainvoimaisuutta (MAL 21 § ja YSL 199 §)

Perustelut toiminnan aloittamiseksi ennen lupapäätöksen lainvoimaisuutta sekä esitys vakuudeksi niiden haittojen, vahinkojen ja kustannusten korvaamisesta, jotka päätöksen kumoaminen tai luvan muuttaminen voi aiheuttaa

2. HAKIJA

Nimi tai toiminimi Napapiirin Kuljetus Oy	Y-tunnus 0195373-5
Postiosoite Martiinintie 10, 96300 Rovaniemi	
Sähköpostiosoite antti.ryhanen@napapiirinkuljetus.fi	Puhelinnumero 0400102300

3. YHTEYSHENKILÖ- JA LASKUTUSTIEDOT

Nimi Antti Ryhänen	Postiosoite Martiinintie 10, 96300 Rovaniemi
Sähköpostiosoite antti.ryhanen@napapiirinkuljetus.fi	Puhelinnumero 0400102300
Laskutusosoite (postiosoite tai verkkolaskuosoite/OVT-tunnus, välittäjä-tunnus ja viite) Napapiirin Kuljetus Oy / 0195373-5 Verkkolaskuosoite 003701953735 Operaattori CGI Suomi Oy	

4. TOIMINTA-ALUEEN Sijainti, kiinteistötiedot sekä kaavoitustilanne

Kunta, kylä/kaupunginosa Ranua, Heinisuo	Toiminta-alueen nimi Kiertomaan kallio-alue
Kiinteistötunnus/-tunnukset 683-402-252-4	Tilan nimi/nimet Kivisuo
Ottamisalueen keskipisteen koordinaatit (ETRS-TM35FIN) pohjoiskoordinaatti 7312460 itäkoordinaatti 472910	
Kiinteistön omistaja ja yhteystiedot sekä selvitys hakijan hallintaoikeudesta toiminta-alueeseen Hakija on tehnyt tilanomistajan kanssa alueesta vuokra- ja ottosopimuksen	
Toiminta-alueen rajanaapurit ja muut mahdolliset asianosaiset ☒ Tiedot esitetään erillisellä liitelmakkeella 6010c	
Toiminta-alueen ja sen ympäristön kaavoitustilanne ☒ Maakuntakaava, kaavamerkintä M 4512 ☐ Yleiskaava, kaavamerkintä ☐ Asemakaava, kaavamerkintä ☐ Poikkeamispäätös ☐ Ei oikeusvaikutteista kaavaa ☐ Kaavamuutos vireillä	Sijaitseeko toiminta-alue pohjavesialueella? ☐ kyllä ☒ ei ☐ osittain Pohjavesialueen nimi ja tunnus Sijaitseeko toiminta-alue meren tai vesistön rantavyöhykkeellä? ☐ kyllä ☒ ei

5. OTETTAVA MAA-AINES JA OTTAMISEN JÄRJESTÄMINEN

Otettavan aineksen kokonaismäärä (k-m ³) 150000	Arvioitu vuotuinen ottamismäärä (k-m ³) 15000	Ottamisalueen pinta-ala (ha) 3,5
Alin ottamistaso (m, N2000- korkeusjärjestelmä) 150,0	Pohjaveden pinnan ylin korkeustaso (m, N2000, havaintopiste, havaintoaika) ----	Pohjaveden pinnan keskimääräinen korkeustaso (m, N2000) ----

Otettavan aineksen laatu	Määrä (k-m ³)
Kalliokiviaines	146 000
Sora ja hiekka	

Moreeni	1000
Siltti ja savi	
Eloperäiset maa-ainekset	3000

Otettavan aineksen käyttötarkoitus	Prosenttiosuus tai sanallinen kuvaus
Asfalttituotanto	
Betonituotanto	30%
Rakennuskivituotanto	30%
Raidesepeli	
Teiden rakentaminen ja tienpito	30%
Täytöt	10%
Muu käyttötarkoitus	
Esitys vakuudeksi (MAL 12 §) 15 000	
Ottamistoiminnassa syntyvä kaivannaisjäte (laatu, määrä, hyödyntäminen) Pintamaat n. 3000m ³ , kasataan alueen reunamille ja käytetään siitä maisemointiin mahdollisesti jo ottotoiminnan aikana.	
☒ Tiedot on esitetty ottamissuunnitelmassa	

6. KIVENMURSKAAMOA JA -LOUHIMOA KOSKEVAT TIEDOT

6.1 Perustiedot	
Kivenmurskaamon tyyppi	Murskaimen käyttövoima
☐ kiinteä ☒ siirrettävä ☒ dieselmoottori ☐ sähkömoottori	
Kivenmurskaamon sijaintipaikan koordinaatit (ETRS-TM35FIN)	
pohjoiskoordinaatti	7312380
itäkoordinaatti	472861
Tiedot toiminnan laitteistoista ja rakenteista Alueella käytetään siirrettävää murskauslaitosta ja siihen liittyviä kuljetinlaitteistoja. Murskauksen aikana louhekasat ja muut maa-ainekasat pyritään pitämään murskauslaitoksen ympärillä meluhaitan torjumiseksi. Ks. liite 14 melumallinnos. Murskekasat läjitetään varastointialueelle tuotelajeittain.	

6.2 Häiriölle alttiit kohteet			
Häiriölle alttiit kohteet sekä muut herkäät kohteet, jotka sijaitsevat alle 500 m etäisyydellä kivenmurskaamon ja kivenlouhimon häiriötä aiheuttavasta toiminnasta			
Kohde	Kohteen nimi, kiinteistötunnus tai käyntiosoite	Etäisyys murskaamosta/ louhimosta (m)	Merkintä laitoksen sijaintikartalla
Asuinkiinteistö	Heinisuontie 138	431m	1
Loma-asunto			
Koulu tai päiväkot			
Leikkikenttä			
Sairaala			
Virkistysalue			
1- tai 2-luokan pohjavesialue			

Pohjavedenottamo			
Talousvesikaivo			
Vesistö			
Natura 2000 -alue			
Muu luonnonsuojelukohde			
Muu häiriölle altis kohde			

6.3 Louhintamäärät ja murskattavat ainesmäärät

	Keskimäärin (1 000 t/v)	Maksimimäärä (1 000 t/v)
Louhintamäärä	27	54
Murskattava aines	27	54

6.4 Tuotteet ja tuotantomäärät sekä varastointi

Tuote	Arvioitu vuosituotanto (1 000 t/v)	
	Keskiarvo	Maksimi
Louhe/ kalliomurske	27	54
moreeni	2t	4t Moreenin otto tapahtunee jo ensimmäisen toimintavuoden aikana eikä sitä tehdä sen jälkeen.

Kuvaus varastokasojen (raaka-aine ja tuotteet) ainesmääristä ja varastointiajasta

Varastokasat ovat niissä paikoissa varastointialueella, mistä kuorma-autoon on helppo ja logistisesti järkevää maa-ainekset lastata. Maa-ainesten tuotanto määrät vastaa kysyntää.

☒ Tiedot on esitetty ottamissuunnitelmassa

6.5 Toiminta-ajat

Murskauslaitoksen ja louhintatöiden toiminta-aika (vuodet ja kuukaudet)

2025-2035 huhtikuu - marraskuu

Toiminto	Vuotuinen toiminta-aika (pv/v)	Viikoittainen toiminta-aika (viikonpäivät)	Päivittäinen toiminta-aika (kellonajat)	Mahdolliset poikkeamat toiminta-ajoissa
Murskaus	0-180	ma-pe	07-22	
Poraus	0-30	ma-pe	07-21	
Rikotus	0-20	ma-pe	08-18	
Räjäytys	0-5	ma-pe	08-18	
Kuormaus ja kuljetus	0-150	ma-pe	06-22	
Muu, mikä?				

☐ Tiedot on esitetty ottamissuunnitelmassa

6.6 Polttoaineiden ja muiden aineiden kulutus ja varastointi sekä veden ja sähkön käyttö

Raaka-aine	Keskimääräinen kulutus (t tai m³/v)	Maksimikulutus (t tai m³/v)	Varastointipaikka
Polttoaine, laatu: kevyt põ	2,5t	5t	tukitoiminta-alueella
Öljyt	0,1t	0,2t	tukitoiminta-alueella
Voiteluaineet			
Räjähdyksineet, laatu: emulsioräjähdde	tarpeen mukaan		ei varastoida alueella
Pölynsidonta-aineet, laatu: vesi	tarvittaessa		tuodaan säiliöautolla tarvittaessa
Muu, mikä?			

Tiedot vedenotosta ja -käytöstä
murskauksessa voidaan tarvittaessa käyttää vettä pölynmuodostumisen ehkäisemiseksi

Arvio sähkön kulutuksesta (GWh/v) 0,9 GWh/v	Sähkö hankitaan ☐ verkosta ☒ aggregaattista
--	--

☐ Tiedot on esitetty ottamissuunnitelmassa

6.7 Ympäristöasioiden hallintajärjestelmä

- ☒ Laitoksella on ympäristöasioiden hallintajärjestelmä, mikä? ISO9001 ja ISO14001
- ☒ Ympäristöasioiden hallintajärjestelmä on sertifioitu
- ☐ Tiedot on esitetty ottamissuunnitelmassa

6.8 Päästöt ilmaan ja niiden puhdistaminen

Päästö	Päästölähde	Päästön määrä (t/v)
Hiuukaset (sis. pöly)	Murskauslaitos aggregaatti ja arvioitu liikenne	0,2
Typen oksidit (NOx)	Murskauslaitos aggregaatti ja arvioitu liikenne	0,25
Rikkidioksidi (SO ₂)	Murskauslaitos aggregaatti ja arvioitu liikenne	0,01
Hiilidioksidi (CO ₂)	Murskauslaitos aggregaatti ja arvioitu liikenne	50,0

Päästöjen puhdistamismenetelmät sekä toimet päästöjen vähentämiseksi
Käytetään Eu-hyväksyttyjä laitteita ja koneita. Uusissa koneissa on päästöt hyvin hallinnassa ja suhteellisen pieniä. Vältetään tyhjäkäyntiä. Pölyämistä voidaan hillitä kastelemalla ajoväyliä sekä ajonopeuksia alentamalla.

☐ Tiedot on esitetty ottamissuunnitelmassa

6.9 Melu ja värinä sekä toimet niiden vähentämiseksi			
Melulähde	Äänitehotaso (L _{WA} dB(A))	Melu on kapeakaistaista tai iskumaista	Suunnitellut meluntorjuntatoimet
Kuormaus, kuljetus	80-100	☐	Ei tarvetta meluntorjuntaan
Murskaus ja seulonta	122-124	☐	Murskauslaitos sijoitetaan alimmalle tasolle ja mahdollisuuksien mukaan tehdään varastokasoista melusteitä
Rikotus	110-118	☐	varastokasojen sijoittelu melusteeksi
Poraus ja räjäyttäminen	120-125	☐	varastokasojen sijoittaminen melusteeksi
Toimet melun vähentämiseksi Varastokasojen sijoittelulla vähennetään kauas kuuluvaa melua. Murskauslaitos pyritään pitämään mahdollisimman alhaisella tasolla. Toiminnasta aiheutuva melutaso häiriölle alttiissa kohteissa on ☐ mitattu, ajankohta: → mittausraportti on liitetty ilmoituksen liitteeksi ☒ arvioitu laskelmilla, ajankohta: 24.4.2025 → laskelmat on liitetty ilmoituksen liitteeksi Tärinävaikutukset ja toimet niiden vähentämiseksi Tärinävaikutukset murskauksella, rikotuksella sekä kuormauksella ja kuljetuksella ovat hyvin paikallisia. Tällä ei katsota olevan vaikutuksia ympäristöön. ☐ Tiedot on esitetty ottamissuunnitelmassa			

6.10 Maaperän, pohjavesien ja pintavesien suojelutoimet
Toimet maaperän ja pohjavesien pilaantumisen ehkäisemiseksi (mm. polttoaine- ja öljysäiliöiden tekninen taso ja suojaustoimet tukitoiminta-alueella) Tuotantotoiminnan vaatimat polttoaineet varastoidaan lukituissa kaksoisvaippasäiliöissä, jotka ovat varustettu ylitäytön estimillä. Tankkauslaitteistot ovat varustettu sulkuventtiileillä. Öljytuotteita ei varastoida alueella muulloin kuin laitoksen toimiessa. Polttoaineiden ja öljyjen säilytys sekä tankkaukset suoritetaan tukitoiminta-alueella. Tukitoimintaa-alue on reunoiltaan korotettu ja se suojataan riittävän laajalla tiiviillä kalvolla (esim. HDPE), jonka päällä on suojaavaa maakerrosta n.35cm. Polttoaineita varastoidaan alueella vain toiminta-aikana ja varastojen koko pidetään minimissään. Murskauslaitoksella sekä työkonneissa tulee olla öljyntorjuntaan sopivaa materiaalia helposti saatavilla. Hulevesijärjestelyt (mm. mahdollinen selkeytysallas, pintavesien johtaminen) Hulevedet imeytyvät huokoiseen maaperään. Oton loputtua alueen sulamis- ja sadevedet johtuvat kohti lounasta. Jätevesien käsittely Toiminnassa ei synny jätevesiä. Mahdollisten sosiaalilojen jätevedet johdetaan umpisäiliöön jonka loka-auto voi tyhjentää tarvittaessa ja toimittaa edelleen jätevedenpuhdistamoon. ☒ Tiedot on esitetty ottamissuunnitelmassa

6.11 Syntyvät jätteet ja niiden käsittely			
Jätteenimike	Arvioitu määrä (kg/v)	Käsittely- tai hyödyntämistapa	Toimituspaikka
Sekajäte	n. 100	Keräysastiat murskauslaitoksen varastokontissa	jätekeräykseen
Vaarallinen jäte	n.50-100kg/v	Kerätään suljettuihin, merkittyihin astioihin. Lukittuun konttiin	toimitetaan käsittelypisteeseen
Metalliromu	0-250kg	Kuormalavalle	toimitetaan metallinkierrätykseen

Tiedot vaarallisten jätteiden varastoinnista, kirjanpidosta, kuljetuksista ja jätteiden vastaanottajasta Lukitussa kontissa, tiivispohjaisessa ja reunoiltaan korotetussa tilassa, merkityissä astioissa, pidetään erillään muista jätteistä. Toimitetaan mahdollisimman pikaisesti jätteen käsittelylaitokselle. Vaarallista jätettä ei säilytetä alueella toimintajaksojen ulkopuolella.			
☐ Tiedot on esitetty ottamissuunnitelmassa			

7. LIIKENNE JA LIIKENNEJÄRJESTELYT

Toiminnasta aiheutuva raskas liikenne (käyntiä/vrk) 0-30
Selvitys tieyhteyksistä ja tieoikeuksista Alueelle tullaan Heinisuontieltä kääntyvältä Kivisuontietä pitkin. Matkaa Heinisuontieltä on n. 400m. Toiminnan harjoittaja tulee parantamaan Kivisuontien kantavuutta ja kuntoa ottotoiminnan alkaessa.
Kuvaus teiden päällystämistä ja pölyntorjuntakeinoista Hiekkapintaist t. Käytetään kastelua pölyntorjuntakeinona tarvittaessa.
☒ Tiedot on esitetty ottamissuunnitelmassa

8. ARVIO TOIMINNAN VAIKUTUKSISTA YMPÄRISTÖÖN

Yleiskuvaus toiminta-alueen ympäristöolosuhteista sekä toiminnan vaikutuksista ympäristöön Ottamisalue sijoittuu Kiertomaa nimisen kohouman länsipuolelle. Alue on siemenpuuasennossa olevaa metsämaastoa, jossa on pieniä avokalliolaikkuja. Ottoalueen kohdalla maanpinta kohoaa alueen lounaisnurkasta kohti itää ja pohjoista mentäessä. Alueen ja ottosuunnitelman huolellisella suunnittelulla huomioidaan ympäristöön kohdistuvat vaikutukset. Näitä vaikutuksia pyritään kaikin keinoin hillitsemään. Maa-ainesten murskauksesta aiheutuvia ympäristövaikutuksia ovat pölyäminen, melu ja värinä. Poraamisesta aiheutuu myös melua ja pölyä. Murskaustyön mahdollisia ympäristöriskejä voi aiheutua poltto- ja voiteluaineista, pölyämisestä sekä melusta. Toiminta-aikojen ulkopuolella alueella säilytetä poltto- ja voiteluaineita tai työkoneita.
Vaikutukset yleiseen viihtyisyyteen ja ihmisten terveyteen Murskaustyö on suurin melua ja pölyä ilmaan päästävä toiminta. Melumallinnuksesta käy ilmi kuinka kovana melu kuuluu lähimpien asutusten suuntaan ja tämä melu pyritään saamaan viitearvojen alapuolelle. Pölyämistä estetään myöskin käyttämällä tarvittaessa vesisumua ja teiden kastelua tai suolaamista. Näillä toiminnoilla pyritään siihen, että vaikutukset yleiseen viihtyisyyteen ja ihmisten terveyteen olisivat mahdollisimman pienet.
Vaikutukset luontoarvoihin, maisemaan sekä rakennettuun ympäristöön Toiminnan loppuessa on tarkoitus, että alue on kauttaaltaan maisemoitu ja voidaan palauttaa metsätalous käyttöön. Ei vaikutuksia luontoarvoihin tai rakennettuun ympäristöön.
Vaikutukset vesistöön ja sen käyttöön Ei vaikutuksia.
Vaikutukset ilmanlaatuun Vaikutuksia ilman laatuun voi olla pölyämisestä johtuen. Pölyämisen vaikutuksia pyritään estämään kastelemalla murskattavaa maa-ainesta tai suihkuttamalla vesisumua murskauksen yhteydessä pölyävään kohteeseen. Pölyämisen katsotaan kuitenkin olevan paikallista eikä haittaa alueen asutusta millään tavalla.
Vaikutukset maaperään ja pohjaveteen Ei vaikutusta.
Ympäristövaikutusten arviointimenettely (YVA) ☐ Tehty, päivämäärä: ☐ Yhteysviranomaisen kannanotto, että ympäristövaikutusten arviointimenettelyä ei tarvita, päivämäärä:
☒ Tiedot on esitetty ottamissuunnitelmassa

**9. TOIMINTAAN LIITTYVÄT YMPÄRISTÖRISKIT, ONNETTOMUUKSIEN ENNALTAEHKÄISY JA VARAUTUMINEN
POIKKEUKSELLISIIN TILANTEISIIN**

Kuvaus riskeistä ja niihin varautumisesta

Polttoaineen/öljyn valuminen maastoon on varmaankin vakavin riski. Tähän suojaudutaan tankkausalueen rakentamisella. Kaikissa käytettävissä koneissa tulee olla öljyntorjunta välineistöä, jotta mahdollinen vuoto saadaan otettua talteen ja ympäristö suojattua.

☐ YSL 15 §:n mukainen varautumissuunnitelma on tehty

☒ Tiedot on esitetty ottamissuunnitelmassa

10. TOIMINNAN TARKKAILU

Käyttötarkkailu

Työvuorojen alussa koneiden tarkastukset jota jatketaan silmämääräisesti koko toiminnan ajan.

Päästö- ja vaikutustarkkailu

Öllyjen ja polttoaineiden kulutusta tarkkaillaan ja verrataan tuotettuun maa-aineksen määrään.

Mittausmenetelmät ja -laitteet, laskentamenetelmät ja niiden laadunvarmistus

Maa-aineslupan määräysten mukaisesti

Raportointi ja tarkkailuohjelmat

Notto-järjestelmään ilmoitetaan vuosittainen maa-aineksen ottomäärä ja laatu. Raportoidaan vuosiyhteenveto josta käy ilmi louhitun ja murskatun kiviaineksen määrä, louhinnan ja murskauksen tuotantopäivät, räjäytykset, toiminnan tarkkailusta saadut mittaus- ja tutkimustulokset sekä vahingot, häiriö- ja poikkeustilanteet.

☐ Tiedot on esitetty ottamissuunnitelmassa

11. VOIMASSA TAI VIREILLÄ OLEVAT LUVAT, PÄÄTÖKSET JA SOPIMUKSET

	Myöntämis- päivämäärä	Viranomainen/taho	Vireillä
Ympäristölupa			
Maa-aineslupa	2025	Rovaniemen ympäristövalvonta	
Vesilain mukainen lupa			☐
Rakennuslupa			☐
Poikkeamispäätös			☐
Toimenpidelupa			☐
Päätös kemikaalien vähäisestä teollisesta käsittelystä ja varastoinnista			☐
Jätevesien johtaminen			
a) Sopimus yleiseen tai toisen viemäriin liittymisestä			☐
b) Jätevesien johtamislupa vesistöön			☐
c) Lupa jäteveden johtamiseksi ojaan tai maahan			☐
d) Maanomistajan suostumus jäteveden johtamiselle			☐
Muutoksenhakutuomioistuimen päätös			
a) maa-ainesluvasta			☐
b) ympäristöluvasta			☐
c) muusta luvasta tai päätöksestä, mistä?			☐
Muu lupa, päätös tai sopimus, mikä?			☐

Onko samanaikaisesti vireillä muita tätä hakemusta koskevaan ratkaisuun mahdollisesti vaikuttavia asioita?

- ☒ Ei
☐ Kyllä, mitä?

☐ Tiedot on esitetty ottamissuunnitelmassa

12. LUPAHAKEMUKSEN LIITTEET

Kiinteistöjen omistusoikeuteen ja ottamisen järjestämiseen liittyvät sopimukset ja asiakirjat

- ☒ Hallintaoikeusselvitys ottamispaikkaan
☒ Kiinteistön omistajan antama kirjallinen suostumus luvan hakemiseen
☒ Luettelo ottamisalueen rajanaapureista ja muista mahdollisista asianosaisista (lomake 6010c)
☒ Kiinteistörekisteriote ja kiinteistörekisterin karttaote
☒ Selvitys tieoikeuksista
☐ Valtakirja

Ottamissuunnitelma ja kaivannaisjätteen jätehuoltosuunnitelma

- ☒ Ottamissuunnitelma
☒ Kaivannaisjätteen jätehuoltosuunnitelma

Kartat ja leikkauspiirustukset

- ☒ Yleiskartta
☒ Sijaintikartta
☒ Kaavakartta- ja kaavamääräysote
☒ Suunnitelmakartta
☒ Leikkauspiirustukset

Muut liitteet

- ☐ Ympäristövaikutusten arviointiselostus ja YVA-yhteysviranomaisen perusteltu päätelmä
☐ Luonnonsuojelulain 65 §:n mukainen Natura-arvioinnin tarveharkinta
☒ Muu, mikä? ISO9001 ja ISO14001 sertifikaatit

13. ALLEKIRJOITUS

Paikka ja päivämäärä


Rovaniemellä 09.05.2025

Allekirjoitus (tarvittaessa)

Hakijan puolesta konsulttina toimiva Mikko Huuskonen Rovamitta Oy
Nimen selvennys

KIERTOMAAN KALLIO-ALUEEN OTTO- JA YMPÄRISTÖLUPA SUUNNITELMASELOSTUS

RANUA, HEINISUO, KIERTOMAA

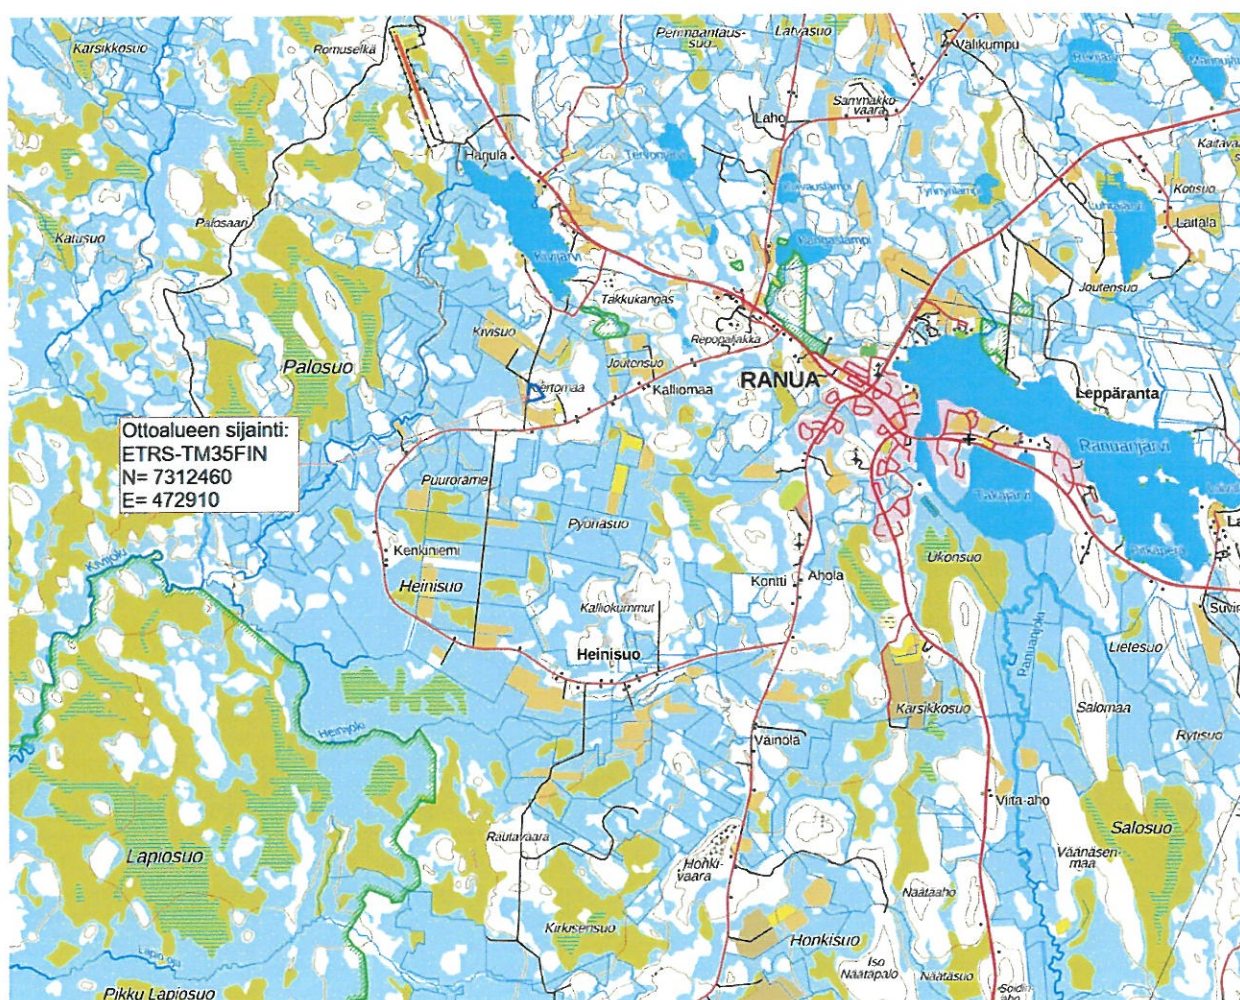

1. Hanketiedot

Kiertomaan kallio-alue sijaitsee Ranuan kunnassa, Heinisuon alueella, Kiertomaa nimisessä paikassa. Ranualta ottoalueelle tulee matkaa noin 6,5km.

Tuleva ottoalue sijoittuu tilan Kivisuo 683-402-252-4 alueelle. Hakija on tehnyt vuokrasopimuksen alueesta, joka näkyy liitteenä olevassa kartassa. Vuokratun maa-alueen kokonaispinta-ala on n. 10,5ha. Maa-ainesten ottotapana on louhinta ja alueelta saatava maa-aines on louhe, joka tarpeen tullen murskattaisiin tai käytettäisiin sellaisenaan lähialueiden tarpeisiin. Alueelta saataneen myös pieni määrä moreenia/soramoreenia, joka käytetään tarvittaessa meluvallin/suojavallin rakennusaineena.

Ottoalueen välittömässä läheisyydessä ei ole vakituista asutusta. Lähin rakennus sijaitsee ottoalueen reunasta mitattuna n. 100 metriä pohjoisen suuntaan. Tämä rakennus on varastokäytössä oleva rakennus. Ottoalueen reunasta n. 300 metrin päässä etelälounaan suunnassa olevat rakennukset ovat myös varastokäytössä olevia. Alustavasti suunnitellusta murskauslaitoksen paikasta kaikkiin lähialueen asuinrakennuksien pihapiireihin tulee matkaa yli 300 metriä. Lähimmät rakennukset ovat varastokäytössä olevia, ei asuinkäyttöön soveltuvia, tämä on varmistettu Ranuan kunnan rakennusviranomaiselta. Lähimmän asuinrakennuksen pihapiiriin on karttatarkastelun perusteella n. 370 metriä ottoalueenreunasta mitattuna kaakon suuntaan ja 401 metriä tämän pihapiiriin asuinrakennukseen. Etelän suunnassa olevan asuinrakennuksen etäisyys murskaamosta on n. 431m ja ottoalueen reunasta n 408 metriä.

Ottoalueelle kuljetaan Heinisuontieltä kääntyvää Kivijärventietä pitkin. Kivijärventie on yksityistie, jota vuokranantajalla on oikeus käyttää. Oikeus tien käyttöön siirtyy myös hakijalle vuokrasopimuksen myötä. Kivijärventietä ei käytetä kuin Heinisuontiestä vuokra-alueen pohjoisreunaan asti. Uusi tieyhteys/liittymä tehdään Kivijärventieltä ottoalueelle. Kivijärventietä joudutaan kunnostamaan ja vahvistamaan, jotta alueelle päästään ajamaan kuorma-autoilla. Kivijärventie pidetään auki läpikulkuliikenteelle eikä ottotoiminnasta ole haittaa kulkijoille.

Napapiirin Kuljetus Oy hakee maa-ainesten ottolupaa sekä ympäristölupaa louhintaan ja murskaukseen Kiertomaan kallioalueelle. Alueella on aikaisempi ottolupa, joka on saanut lainvoiman vuonna 2025. Tähän lupaan ei ole kuitenkaan vakuutta haettu eikä aloituskatselmusta pidetty. Tämä nyt haettava ottolupa tulee aikaisemman luvan päälle sekä hieman suuremmalle alueelle. Aikaisempi ottolupa tullaan lakkauttamaan.

2. Alueen nykytila ja maankäyttö

Ottoalue on siemenpuuasennossa olevaa metsämaastoa, jossa on pieniä avokalliolaikkuja. Ottoalueen kohdalla maanpinta kohoaa alueen lounaisnurkasta kohti itää ja pohjoista mentäessä.

Rovaniemen- ja itälapin maakuntakaavassa alue on merkitty M 4512 Ranuan maa- ja metsätalousvaltainen alue. Alueella ei kuntatason kaavoja.

Ottoalueenrajasta mitattuna n. 1100 metriä koilliseen sijaitsee lähin luonnonsuojelualue. Tämä alue on Yksityismaiden luonnonsuojelualue YSA258869 Kotakorven suojelualue. Tämä alue voi olla alttiina ottoalueelta kantautuvan pölyn suhteen, joten pölyämisen vähentämiseksi on tehtävä tarvittavia toimenpiteitä.

3. Suunnitellut ottamistoimenpiteet

Kiertomaan kallio-alueen maa-ainesten ottomäärä on 150 000m³. Ottolupaa haetaan 10 vuoden ajalle, jolloin vuotuinen ottomäärä on n. 15 000m³.

Tulevan toiminnan kuvaus:

Maa-ainesten ottolupaa ja ympäristölupaa haetaan kallion louhintaan ja louheen murskaamiseksi. Alueelta voi myös saada hyödynnettäväksi moreenia ja soramoreenia vähäisiä määriä. Maa-ainesalueen pinta-ala on noin 3,5ha.

Valmiita maa-ainest tuotteita (louheet ja murske) saadaan arviolta vuosittain keskimäärin 27 000 tonnia ja enintään 54 000 tonnia. Pintamaita alueelta tulee n.3000m³, jotka sijoitetaan ottoalueen laitamille. Pintamaat käytetään tarpeen mukaan alueen maisemointiin.

Maa-ainesten ottoa suoritetaan suunnitelmakarttojen mukaisesti. Oton paksuus on 0-11 metriä.

Alin ottotaso on +150.0 (N2000). Ottajalla tulee olla aina tiedossa hyväksytty ottamistaso.

Ottoalueenrajat sekä hyväksytty alin ottotaso on merkittävä maastoon ennen ottotoiminnan aloitustarkastusta.

Ottoalueelta poistetaan aluksi pintamaat ja ne sijoitetaan ottoalueen sisäpuolelle laitamille sopivaan paikkaan. Paras paikka pintamaille on eteläinen reuna, jolloin pintamaakasat suojelee melun kantautumista asuinrakennusten suuntaan. Pintamaita käytetään tarpeen mukaan maisemoinnissa.

Ottotoiminnasta on tehty melumallinnus ja suunnitelma joka liitteenä. Ilman melusuojausta päivämelun raja-arvo 55 dB ylittyy lähimmillä asuintaloilla, minkä johdosta melusuojausta tulee tehdä.

Toiminnan alussa meluselvityksessä olevan piirroksen pintamaiden läjitäysalueelle tulisi tehdä murskaimen eteen 45 m pitkä ja +5 m korkea valli, joka olisi paikallaan koko louhinnan ajan.

Tämän jälkeen siirrettäessä murskainta louhintarintauksen edetessä, tulisi murskain melusuojata toiminnan puolivälissä ja loppupäässä lisäksi noin 35 m pitkällä ja +5 m korkealla vallilla. Melusuojaus on mitoitettu niin, että murskain tulisi olla enintään 20m

etäisyydellä vallista. Vallin voi muodostaa murskeesta tai louhittavasta murskeesta. Ks. liite 13 meluselvitys.

Pintamaiden poiston jälkeen kallioon porataan tarvittavan syvät reiät räjähdysainetta varten ja kallioista louhitaan räjäyttämällä tarvittavan kokoinen ”kenttä”. Porauksen ja räjäyttämisen hoitaa siihen erikoistunut ja luvat omaava yrittäjä. Räjäytyksistä informoidaan lähialueen asukkaita ja mahdollisia tienkäyttäjiä ennen räjäytystä, (n. 2-3 päivää ennen). Jokaisen räjäytyksen aikana liikenne katkaistaan Kivijärventieltä, mutta myös tarpeen vaatiessa Heinisuontieltä. Räjäytykset tehdään niin, että siitä ei kohdistu haittaa lähialueella oleviin asumuksiin, eläimiin tai ihmisiin.

Saadut maa-ainekset murskataan esimerkiksi kolmivaiheisella AA 105 tyyppisellä murskauslaitoksella, jota syöttää pyöräkuormaaja ja lajitellaan maa-ainestuotteittain ottoalueen pohjalle.

Ylisuuret kivet tarvittaessa rikotaan ennen murskausta esim. hydraulisella iskuvasaralla varustetulla kaivinkoneella.

Ottoalueen pohja louhitaan mahdollisuuksien mukaan tasaiseksi. Ottoalueen pinta- ja sulamisvedet tulevat poistumaan alueelta lounaiskulmasta. Tältä kohtaa alueen hule- ja sulamisvedet pääsevät vapaasti menemään tieojaan, josta ne edelleen valuvat läheisen rummun läpi kohti länttä. Ottoalueelle lounaiskulmaan voidaan myös rakentaa tarvittaessa laskeutusallas, johon voidaan ottaa kiintoaines talteen ja puhtaat vedet palauttaa luontoon.

Maa-ainesten murskausta toteutetaan tuotantojakso -tyyppisellä toiminnalla ja tuotantojaksoja arvioidaan olevan vuosittain 0 - 2 kertaa. Murskauslaitoksen päivittäiset toiminta-ajat ovat arkisin klo. 7 – 22 välisenä aikana. Porausta tehdään arkisin 7 – 21 välisenä aikana. Valmiiden maa-ainestuotteiden kuormaamista ja kuljetusta toteutetaan arkisin 6 – 22 välisenä aikana. Muu toiminta esim. räjäytystyöt ym. tehdään arkipäivisin klo. 8 – 18 välisenä aikana.

Maa-ainesluvan haltijan on tehtävä vuosittain tammikuun loppuun mennessä maa-aineslain 23 a §:ssä mainittu ilmoitus edellisenä vuonna otettujen ainesten määrästä ja laadusta. Ilmoitus tehdään NOTTO-tietokantaan.

Toiminnanharjoittajan on pidettävä kirjaa laitoksen toiminnasta. Edellistä vuotta koskeva vuosiyhteenveto on toimitettava vuosittain maaliskuun loppuun mennessä Rovaniemen ympäristövalvontaan. Vuosiyhteenvedosta tulee käydä ilmi vähintään seuraavat tiedot:

- alueelta louhitun kiviaineksen määrä
- murskatun kiviaineksen määrä
- louhinnan ja murskauksen tuotantopäivät (pvm ja lukumäärät)
- räjäytysten ajankohdat
- toiminnan tarkkailusta saadut mittaus- ja tutkimustulokset
- vahingot, häiriö- ja poikkeustilanteet sekä korjaavat toimenpiteet.

Maisemointi ja jälkihoito:


Jälkihoito- ja maisemointitoimenpiteet on toteutettava koko toiminta-alueella (myös tukitoiminta-alueet) luvan voimassaoloaikana. Ottamisalueen reunojen luiskaukset on mukautettava ympäristöön sopiviksi leikkauskuviissa esitetyjä periaatteita ja kaltevuutta, joka ei ole jyrkempi kuin 1:2, käyttäen. Jo louhinnan suunnitteluvaiheessa on huolehdittava, että naapuritilojen rajaan jää riittävä suojaetäisyys ja luiskat ovat mahdollista toteuttaa 1:2 kaltevuudella (porrastus). Luiskien verhoilussa voidaan käyttää pääsääntöisesti vain alueen kiviainesta. Lupaviranomaisen erillisen hyväksymisen perusteella on mahdollista tarvittaessa hyödyntää muutakin pilaantumaton kiviainesta.

Alue on siistittävä toiminnan lopettamisen yhteydessä. Jätteitä, risuja, kantoja tai pintamaita ei saa haudata alueelle.

Koko toiminta-alue tulee metsittää. Tällöin alueella olevat tiivistyneet tienpohjat ja varastokasojen pohjat tulee pehmentää toiminnan loputtua. Alueelle tulee muodostaa mahdollisimman nopeasti uusi kasvualusta kuorittuja pintamaita käyttäen.

Lupaviranomaisen erillisen hyväksymisen perusteella on mahdollista tarvittaessa

hyödyntää muutakin pilaantumaton eloperäistä/humusmateriaalia, kuten maatunut turve, pintaverhoukseen. Vuokrasopimuksessa on myös maininta siitä, että varastokasoja saa säilyttää toiminnan alueella 2 vuotta ottotoiminnan loppumisen jälkeen.

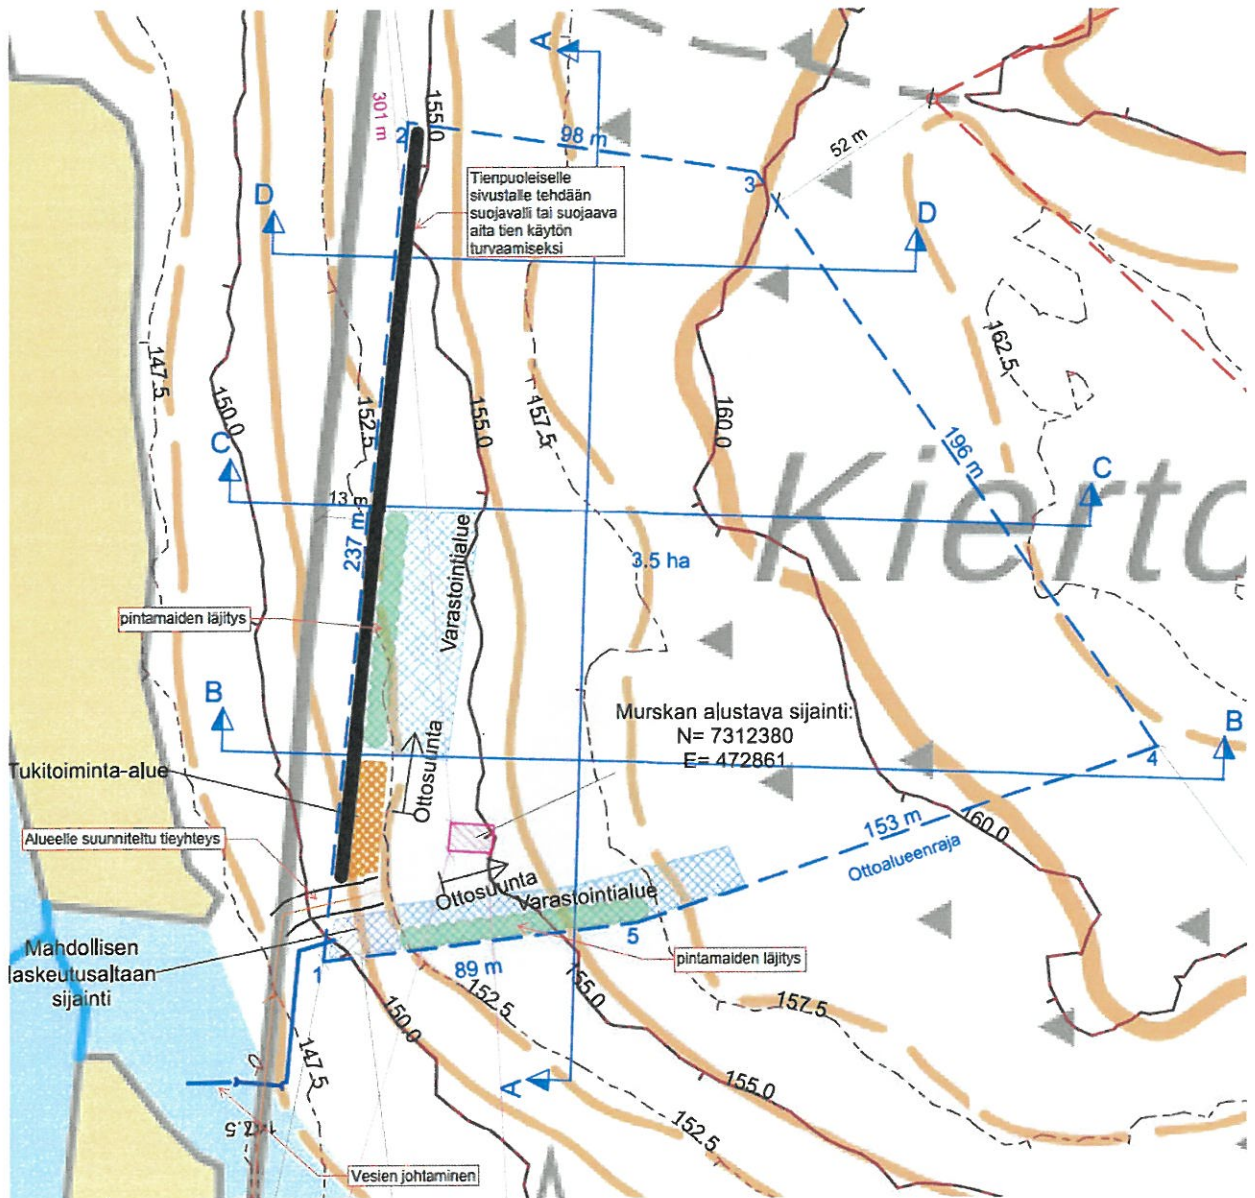

Kuva ottamissuunnitelmasta

4. Turvallisuus ja liikennejärjestelyt

Ottoalueelle johtavaan liittymään laitetaan maa-ainesten ottotoiminnasta kertovat opastekyltit. Tarvittaessa ottoalueen liittymään voidaan laittaa puomi estämään luvaton liikumista alueella.

Maa-ainesten siirtokuljetuksiin käytetään sekä yleisiä tieyhteyksiä, että ottoalueen tieyhteyttä. Maa-ainesten kuormaamista ja kuljetusta tehdään ympärivuotisesti. Lupaliikenteen päivittäisen liikennemäärän arvioidaan olevan välillä 0-30 kuljetusta. Valmiiden maa-ainestuotteiden kuormaamista ja kuljetusta toteutetaan arkisin 6 – 22 välisenä aikana. Viikonloppuisin ei alueella tehdä töitä.

Jos alueelle muodostuu työn aikana jyrkkiä luiskia niin silloin nämä kohdat aidataan niin ettei sinne ole ihmisillä tai eläimillä pääsyä.

5. Toimet ympäristövaikutusten vähentämiseksi

Maa-ainesten murskauksesta aiheutuvia ympäristövaikutuksia ovat pölyäminen, melu ja tärinä. Poraamisesta aiheutuu myös melua sekä pölyä.

Murskauslaitos on sijoitettuna ottoalueelle vain murskaustyön tuotantojakson aikana, arviolta noin 0-6kk / vuosi. Murskaustyön mahdollisia ympäristöriskejä voi aiheutua poltto- ja voiteluaineista, pölyämisestä sekä melusta. Toiminta-aikojen ulkopuolisina aikoina alueella ei säilytetä poltto- ja voiteluaineita tai työkoneita.

Ottotoiminnassa käytettävät koneet ja laitteet ovat uudehkoja ja määräaikaishuollettuja (BEP).

Maaperään ja pohjaveteen kohdistuvien päästöriskien vaikutuksia torjutaan oma valvonnalla, sekä niin, että jokaisessa työkoneessa ja murskauslaitoksella on öljyntorjuntaan soveltuvaa materiaalia helposti saatavilla. Mikäli työkoneelle tulee jokin odottamaton vikatilanne, joka edellyttää välittömästi tehtäviä

huoltotoimenpiteitä, käytetään työkoneen alla ennaltaehkäisevästi esimerkiksi öljynimeytysmattoa tai muuta maaperästä erottavaa vastaavaa alustaa maaperän ja pohjaveden likaantumisen estämiseksi.

Alueelle perustetaan tukitoiminta-alue, jonka rakenne estää öljyjen ja polttoaineiden joutumista maastoon. Tukitoiminta-alue sijaitsee liitteenä olevassa ottosuunnitelmakartassa esitetyssä kohdassa. Alue suojataan tiiviillä öljyjä läpäisemättömällä HDPE-kalvolla tai bentoniittimattorakenteella. Alueen reunat korotetaan ja suojauksen päälle tulee 0,35 metrin hiekka- ja murskekerros. Tukitoiminta-alueelle sijoitetaan tankkauspaikat ja öljysäiliöt. Rakenteessa olevan HDPE-muovin tulee kestää öljyisiä aineita sekä soveltua maarakentamiseen. Tukitoiminta-alueen tulee olla riittävän iso. Ennen suojausrakenteen peittämistä tulee Rovaniemen ympäristöviranomaiselle varata tilaisuus rakenteen tarkastamiseen. Öljytuotteita ei saa tuoda alueelle ilman hyväksyttyjä suojarakenteita. Satunnaisetkaan päästöt eivät saa päästä maaperään ja sitä kautta pohjaveteen. Mikäli öljyjen käsittely- ja tankkauspaikkojen suojausrakenteita ei rakenneta suunnitelman mukaisesti, tulee niiden rakenne hyväksyttävä valvojalla ennen tiiviiden alustojen rakentamista.

Jätevesiä ei muodostu alueella, ellei alueelle tehdä sosiaalitylöitä. Tällöin jätevedet johdetaan suljettuun säiliöön, jonka loka-auto voi tyhjentää tarvittaessa ja toimittaa jätevedet edelleen jätevedenpuhdistamoon.

Alueelle tehdään tarvittaessa aita tai suojavalli/meluvalli Kivijärven tien puoleiselle reunalle. Tämän vallin tai aitauksen tarkoituksena on vähentää melun kantautumista, sekä olla myöskin näkösuojana ottoalueelle tieltä käsin. Valli tai aitaus myös estää ulkopuolisia joutumasta vahingossa ottoalueelle. Valli tai aitaus tehdään vain sille alueelle, mihin se katsotaan tarpeelliseksi.

5.1 Poltto ja voiteluaineiden käsittelyn kuvaus

Tankkaaminen ja polttoaineiden säilytys pyritään suorittamaan ottoalueen ulkopuolella. Mikäli tämä ei ole mahdollista niin näiden toimintojen yhteydessä on oltava saatavilla öljyntorjuntaan soveltuvaa materiaalia esim. imeytysturvetta.

Käytettävät polttoaine- ja voiteluainesäiliöt ovat kaksoisvaipallisia tai kiinteästi valuma-altaallisia lukittavia ja ylitäytön estimellä varustettuja säiliöitä, jolloin saadaan mahdolliset riskit minimoitua. Tankkaaminen suoritetaan tukitoiminta-alueella aina valvotusti, jotta mahdollisen riskin toteutuessa päästöt ovat mahdollisimman pieniä, korkeintaan muutamia litroja.

Mahdollisen haitta-ainepäästön tapahtuessa, onnettomuuden torjuntatoimet aloitetaan välittömästi. Murskauslaitoksella on aina käytettävissä imeytysturvetta, johon haitta-aineet pyritään imeyttämään välittömästi. Pilaantuneet maa-ainekset kuormataan kaivinkoneella kuorma-autoon ja kuljetetaan, niin pian kuin se on mahdollista, ongelmajätelaitokselle asianmukaisesti hävitettäväksi. Tapahtuneesta vahingosta ilmoitetaan ympäristönsuojeluviranomaiselle ja Lapin Ely-keskukselle sekä tarvittaessa pelastusviranomaiselle.

5.2 Pölyämisen ehkäisy

Pölyämistä aiheutuu alueella tapahtuvasta liikenteestä ja maa-ainesten murskaamisesta.

Liikenteestä aiheutuvaa pölyämistä esiintyy lähinnä lämpimänä vuodenaikana ja kuivalla säällä, jolloin pölyämistä voidaan ehkäistä tehokkaasti alentamalla ajonopeuksia, myös teiden kastelua tai suolausta voidaan tehdä tarvittaessa. Murskauslaitoksella syntyvää pölyä voidaan tarvittaessa vähentää lisäämällä koteloiteja tai vesisumun avulla. Reikien poraamisesta tulee myös jonkin verran pölyä, mutta nykyaikaiset poravaunut saavat tästä pölystä talteen suurimman osan.

5.3 Melun ja värinän vaikutukset

Maa-ainesalueella melua aiheutuu ainoastaan silloin kun alueella on toimintaa. Toiminnassa melua syntyy murskauslaitoksesta, poraamisesta ja työkoneista sekä alueelle kohdistuvasta kuljetusliikenteestä.

Murskauslaitoksessa melua syntyy erityisesti esimurskaimesta ja seuloista sekä ylisuurten kivien rikotuksesta. Melutaso ei saa toiminnan johdosta ylittää minkään kuuden tunnin jakson aikana klo. 7-22 seuraavia ekvivalenttimelutason LAeq-arvoja: 55 dBA asuinkiinteistön piha-alueella ja 45 dBA loma-asumiseen käytettävillä alueella tai virkistys- tai luonnonsuojelualueella eikä klo 22-7 seuraavia

ekvivalenttimelutason LAeq-arvoja: 50 dBA asuinkiinteistön piha-alueella ja 40dBA loma-asumiseen käytettävillä alueella tai virkistys- tai luonnonsuojelualueella. Tarvittaessa melutaso on valvontaviranomaisen määräyksestä varmistettava mittauksin.

Pintamaiden varastokasat ja maa-ainesten varastokasat voidaan sijoitella ottoalueelle siten, että ne muodostavat meluvalleja lähimpien häiriintyvien kohteiden suuntaan melun torjumiseksi. Melua voidaan vähentää myös sijoittamalla murskauslaitos mahdollisimman alhaiselle tasolle, jolloin maaluiskat toimivat meluesteinä. Käytettäessä em. suojauskeinoja saadaan meluhaitta laskettua annettujen ohjearvojen alapuolelle.

Kuljetusliikenteestä ja kuormaamisesta aiheutuva melu on verrattain matalaa melua ja sen määrää voidaan vähentää alentamalla ajonopeuksia.

Toiminnasta aiheutuu lievää paikallista tärinää. Murskauslaitoksesta ja kuljetusliikenteestä aiheutuu tärinää ainoastaan murskauslaitoksen ja kulkutien välittömään lähiympäristöön ja ylisuurten kivien rikotuksesta aiheutuva tärinä ei leviä rikotettavan kiven ulkopuolelle. Räjähdyksestä aiheutuu myös tärinää, joka saattaa tuntua pitkänkin matkan päähän. Tämä on kuitenkin hyvin lyhyt kestoista eikä sillä ole suurta merkitystä lähialueen ihmisiin tai eläimiin.

Toiminnasta on myös liitteenä tehty melumallinnus.

6. Jätehuolto

Ylijäämä maat ja / tai maisemointiin kelpaamattomat maat hävitetään asian mukaisesti kaatopaikalle. Alueella syntyvät talousjätteet lajitellaan ja kerätään omiin kannellisiin jäteastioihin ja toimitetaan lähimmälle ekoasemalle. Pienten ja välttämättömien huoltotoimenpiteiden yhteydessä syntyneet vaaralliset jätteet kerätään omiin kannellisiin astioihinsa ja toimitetaan vaarallisten jätteiden keräykseen lähimmälle ekoasemalle.

7. Alueen maisemointi ja jälkikäyttö

Ottotoiminnan päätyttyä ottoalue palautetaan metsätalousskäyttöön.

Ottoalue siistitään ja ottotoiminnanaikana muodostuneet luiskat muotoillaan väh. kaltevuuteen 1:2 ja kulmat pyöristetään.

Ottoalueen tiivistyneet kulkutiet möyhennetään kuohkeiksi ja alueen pohjatasoa voidaan tarvittaessa muotoilla hieman kumpuilevaksi, jotta se olisi maisemakuvaltaan mahdollisimman monimuotoinen ja ympäröivään luontoon sopiva kokonaisuus. Muotoillessa alueen pohjaa varmistetaan se, ettei se ole alinta ottotasoa alempana. Alueen muotoilussa hyödynnetään alueelta saatavia maa-aineksia ja varastoituja pintamaita. Pintamaita käytetään alueen verhoiluun sekä alueen pohjalla kasvualustana. Kasvualustaa rakennettaessa tulee huomioida, että se on tulevalle kasvustolle riittävän paksu ja kasvulle suotuisa. Paras lopputulos saavutetaan, jos alueelta kuoritut pintamaat voidaan levittää alueelle takaisin alkuperäisessä järjestyksessä.

Mikäli alue ei metsity luonnollisesti käytetään metsittämiseen alueelle ominaisten puulajien taimia.

Hakemuksen liitteet:

Liite 1: Lähestymiskartta

Liite 2: Sijaintikartta ja rekisterikartta

Liite 3: Nykytilannekartta

Liite 4: Tulevantilanteen kartta

Liite 5: Ottosuunnitelmakartta

Liitteet 6.1-6.4: Poikkileikkauskuvat A-A, B-B, C-C ja D-D

Liite 7: Rovaniemen- ja itälapin maakuntakaavan karttaote

Liite 8: Kiinteistörekisterin karttaote

Liite 9: Kiinteistörekisteriote

Liite 10: Jätehuoltosuunnitelma

Liite 11: Vuokrasopimus

Liite 12: Asianosaiset 6010c


Liite 13.1-13.2: ISO9001 ja ISO14001 sertifikaatit

Liite 14: Murskauksen ja louhinnan meluselvitys


Liite 15: Asemakuva

09.05.2025 päivitetty 28.11.2025

Hakijan puolesta Mikko Huuskonen Rovamitta Oy

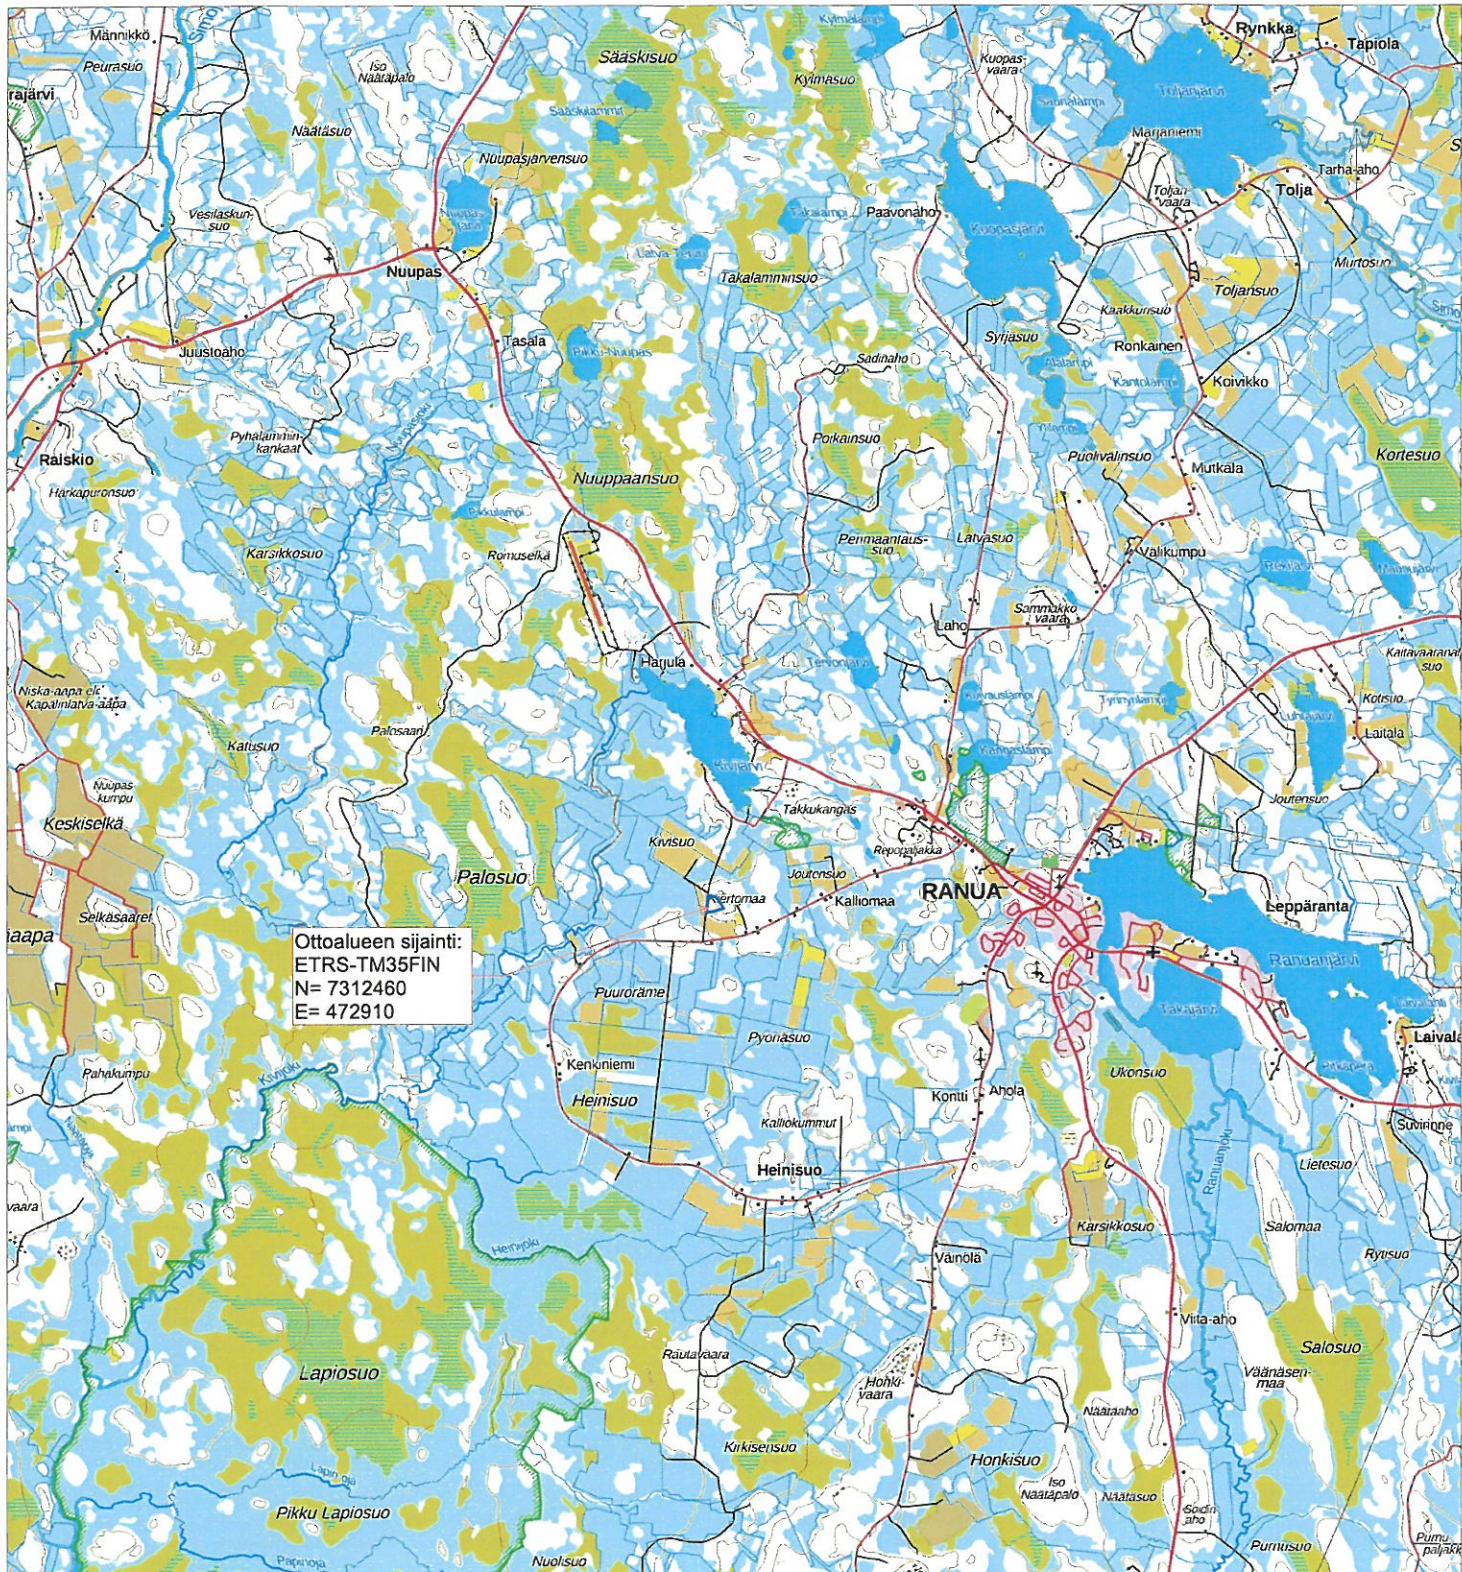

Ranua, Heinisuo
Kiertomaan kallio-alue
683-402-252-4 Kivisuo

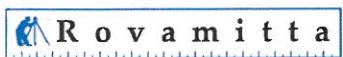

Rovamitta Oy
M Huuskonen


Lähestymiskartta

Maa-ainesten otto 150 000 m³
Alin ottotaso +150.00

Kartan maastotiedot ovat Maanmittauslaitoksen
Maastotietokannan 4/2024 aineistoa


Koordinaatisto
ERTS-TM35FIN
N2000

Mittakaava 1:100000
Päiväys 31.3.2025

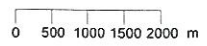

Ottoalueen nurkkapisteen ETRS-TM35FIN

1. N= 7312347.3 E= 472819.6
2. N= 7312582.9 E= 472843.8
3. N= 7312568.8 E= 472941.1
4. N= 7312407.5 E= 473052.0
5. N= 7312358.0 E= 472907.4

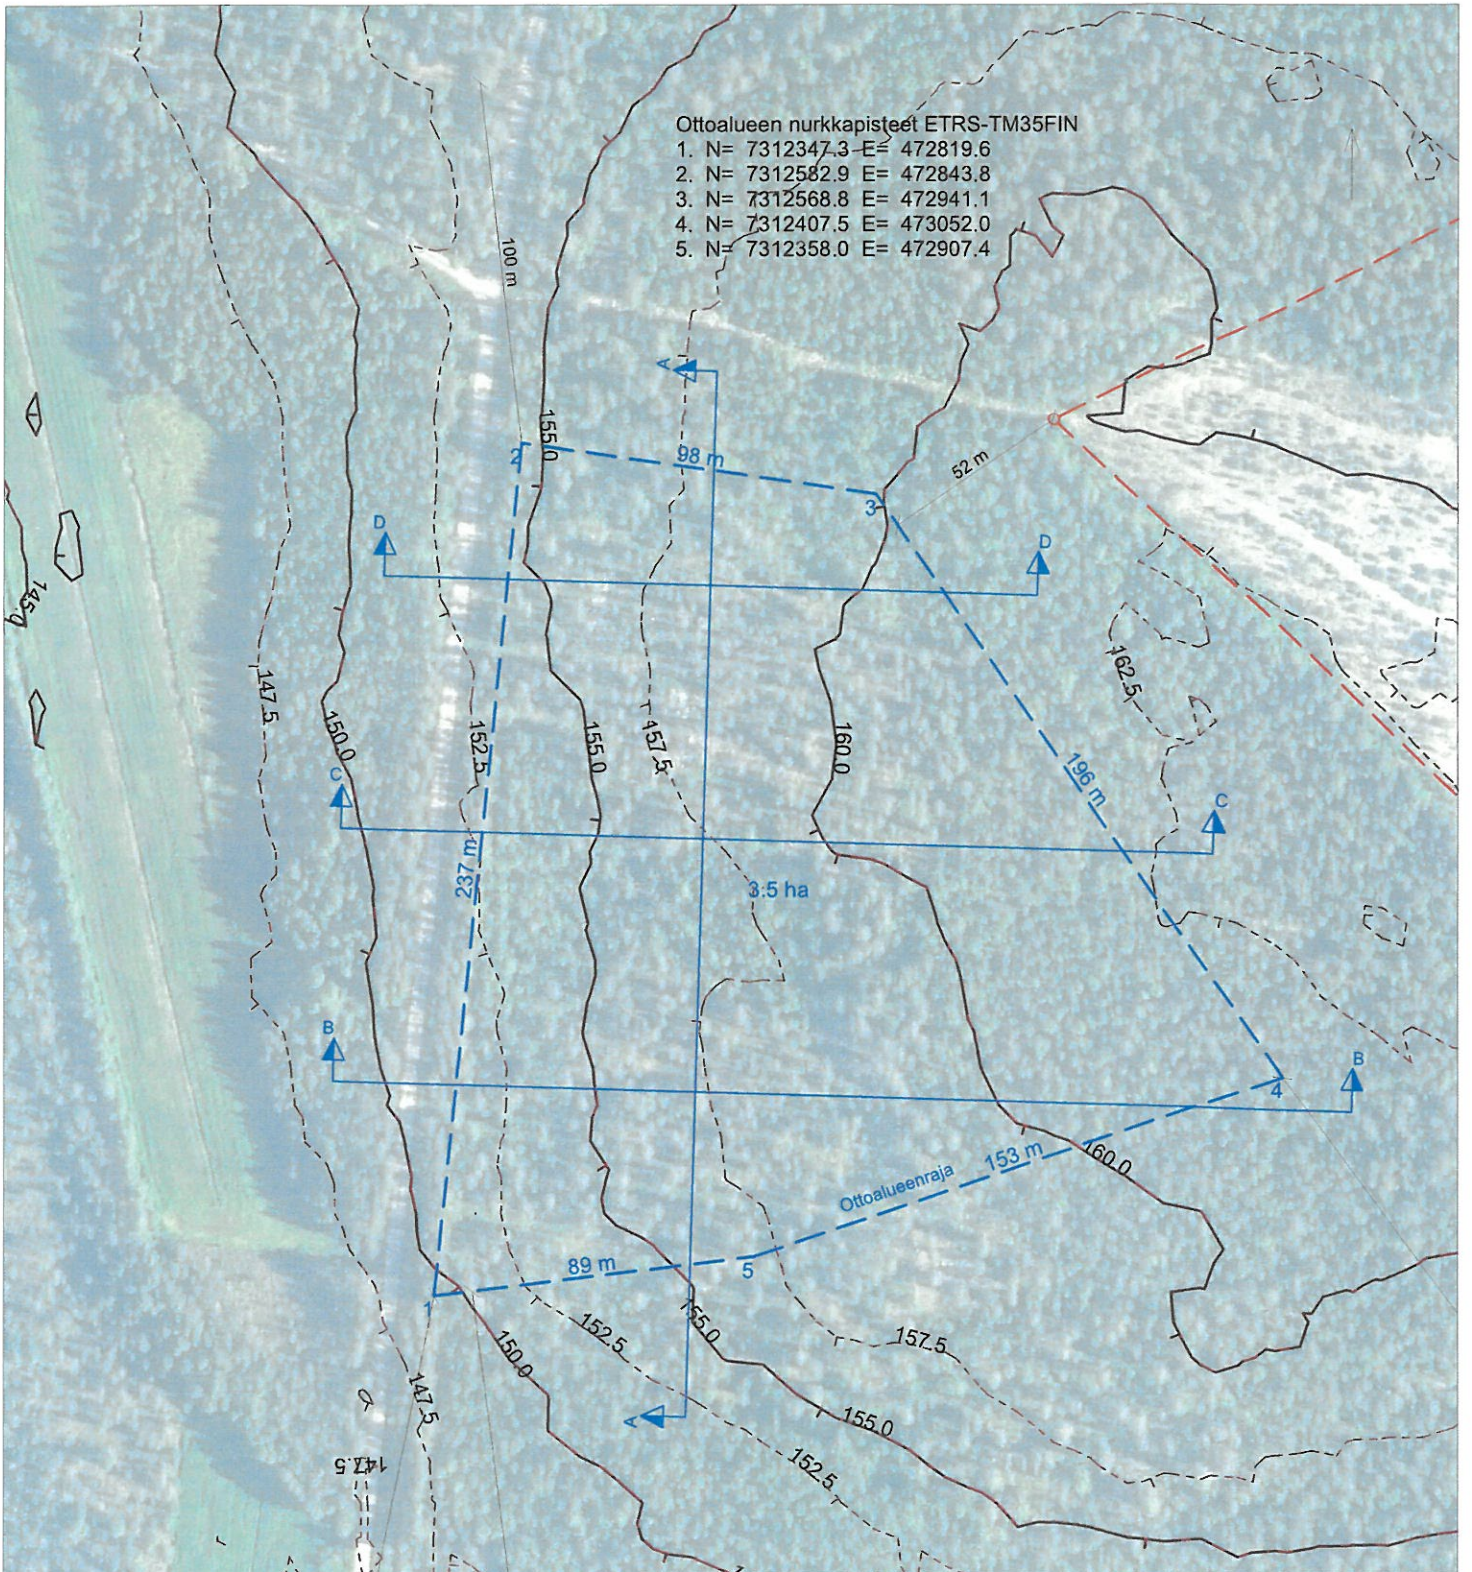


Ranua, Heinisuo
Kiertomaan kallio-alue
683-402-252-4 Kivisuo

Nykytilannekartta

Ilmakuva 2021


Maa-ainesten ottoa 150 000 m³
Alin ottotaso +150.00
ottoalueen pinta-ala 3.5ha
Kartan maastotiedot ovat Maanmittauslaitoksen
Maastotietokannan 4/2024 aineistoa

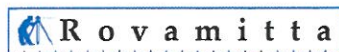

Rovamitta Oy
M Huuskonen


Koordinaatisto
ERTS-TM35FIN
N2000

Mittakaava 1:2000
Päiväys 2.4.2025

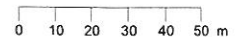

Ottoalueen nurkkapisteen ETRS-TM35FIN

1. N= 7312347.3 E= 472819.6
2. N= 7312582.9 E= 472843.8
3. N= 7312568.8 E= 472941.1
4. N= 7312407.5 E= 473052.0
5. N= 7312358.0 E= 472907.4

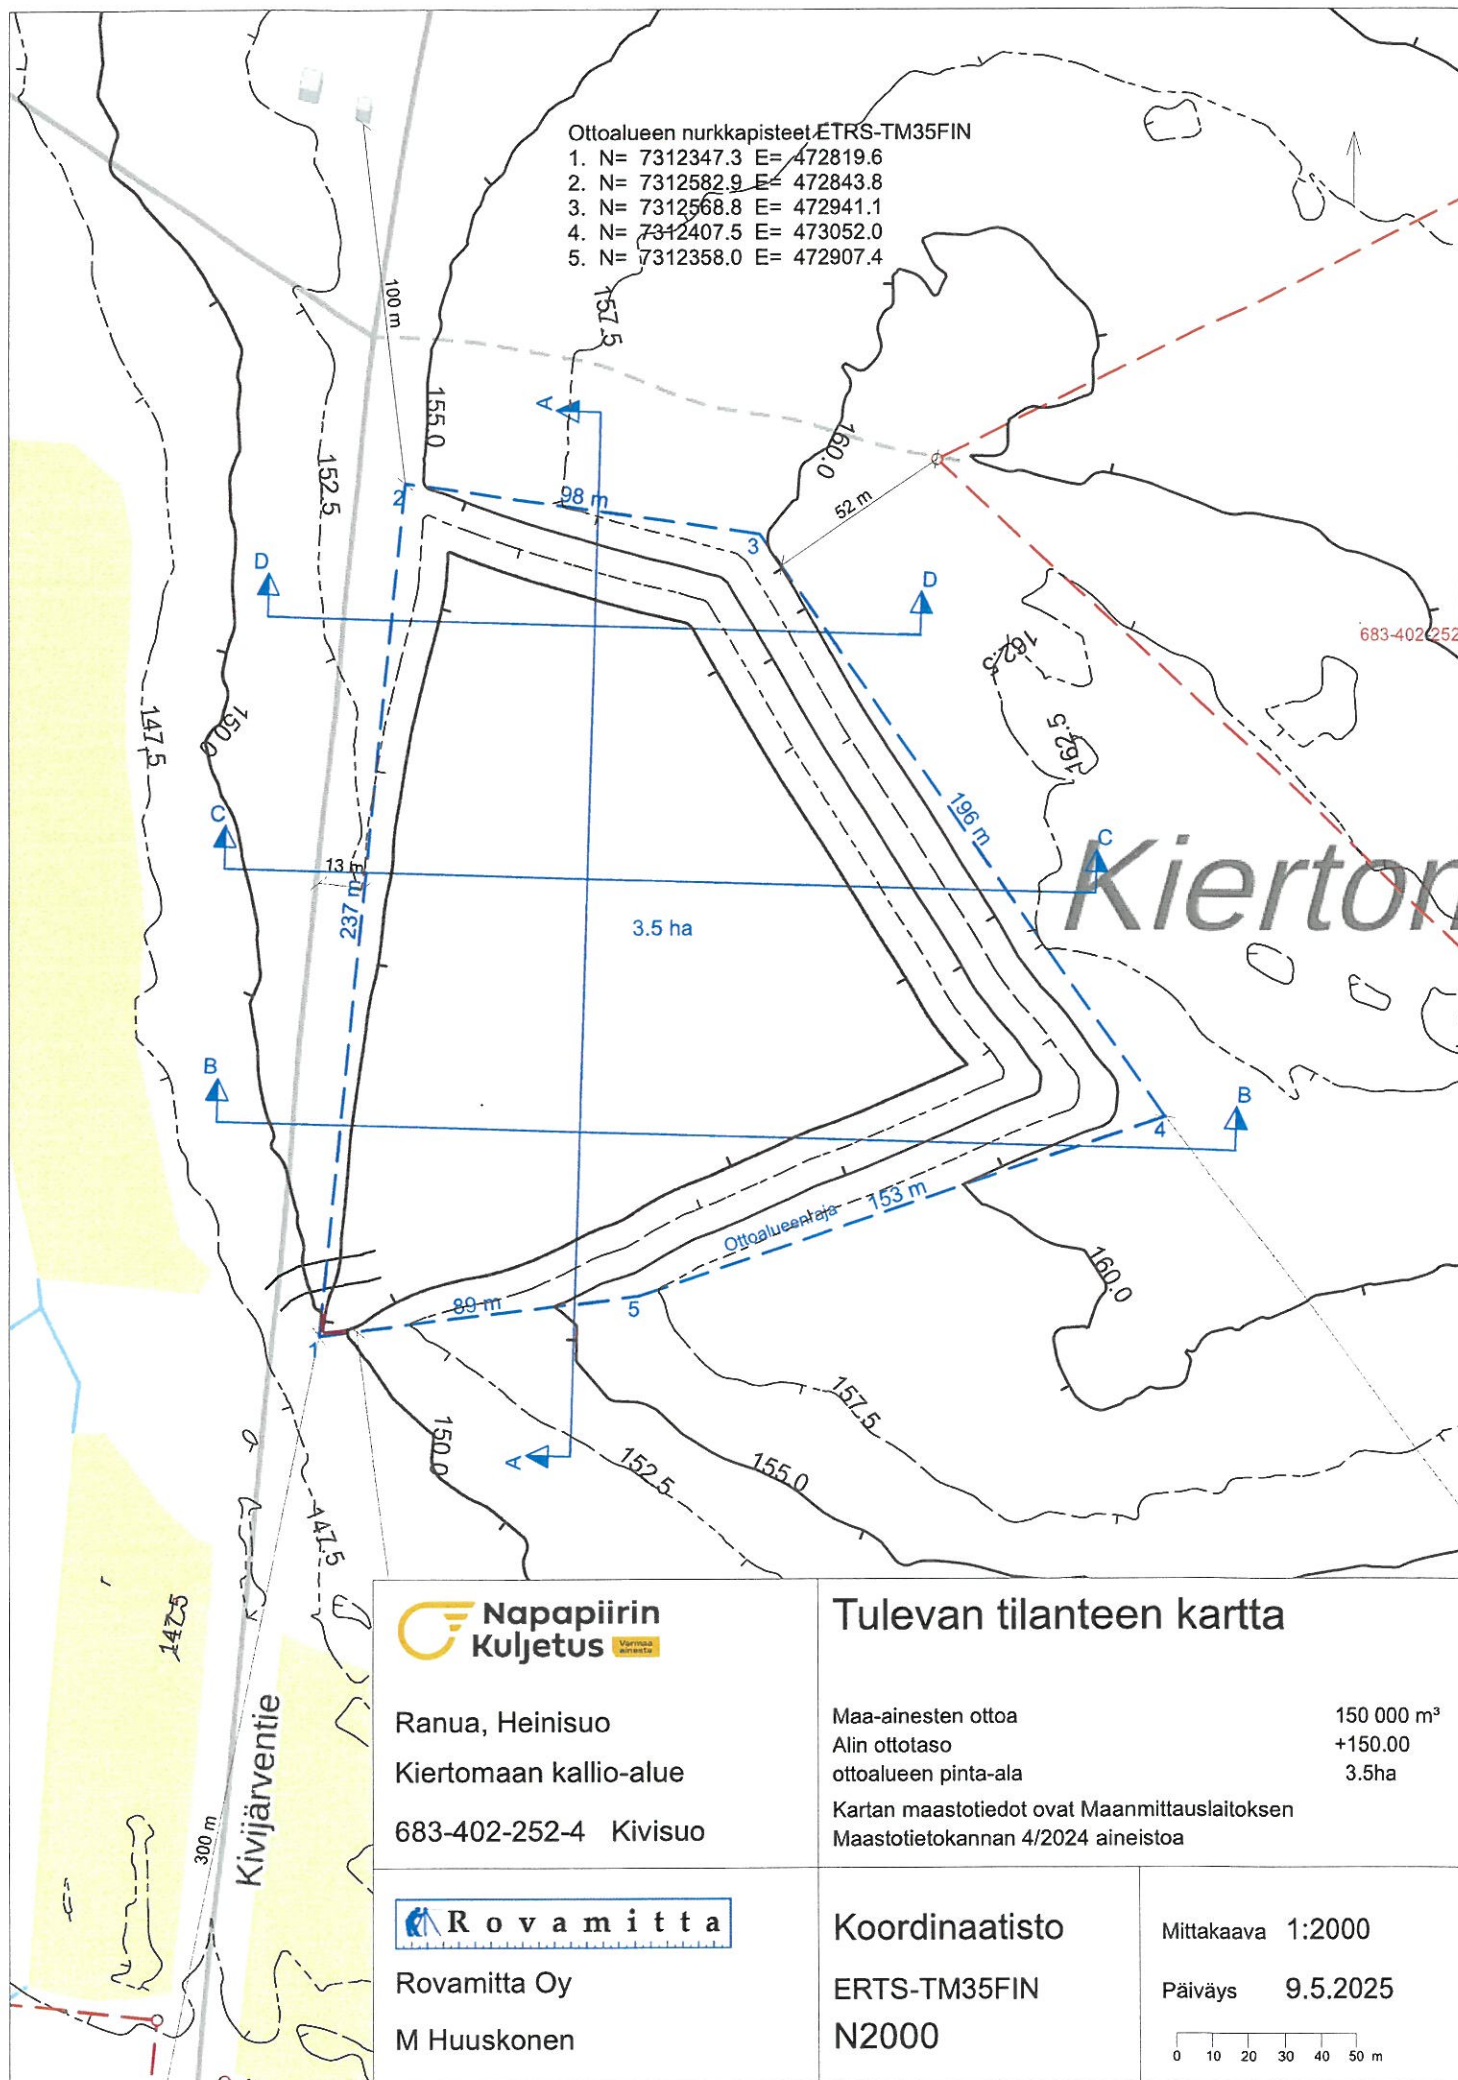

Napapiirin Kuljetus

Ranua, Heinisuo
Kiertomaan kallio-alue
683-402-252-4 Kivisuo

Rovamitta

Rovamitta Oy
M Huuskonen

Tulevan tilanteen kartta

Maa-ainesten ottoa 150 000 m³
Alin ottotaso +150.00
ottoalueen pinta-ala 3.5ha
Kartan maastotiedot ovat Maanmittauslaitoksen
Maastotietokannan 4/2024 aineistoa

Koordinaatisto
ERTS-TM35FIN
N2000

Mittakaava 1:2000

Päiväys 9.5.2025

0 10 20 30 40 50 m

Ottoalueen nurkkapisteen ETRS-TM35FIN

1. N= 7312347.3 E= 472819.6
2. N= 7312582.9 E= 472843.8
3. N= 7312568.8 E= 472941.1
4. N= 7312407.5 E= 473052.0
5. N= 7312358.0 E= 472907.4

Tienpuoleiselle sivustalle tehdään suojava tai suojaava aita tien käytön turvaamiseksi

Murskan alustava sijainti:
N= 7312380
E= 472861

**Napapiirin
Kuljetus**

Ranua, Heinisuo
Kiertomaan kallio-alue
683-402-252-4 Kivisuo

Rovamitta

Rovamitta Oy
M Huuskonen


Ottosuunnitelmapakartta


Maa-ainesten ottoa 150 000 m³
Alin ottotaso +150.00
ottoalueen pinta-ala 3.5ha
Kartan maastotiedot ovat Maanmittauslaitoksen
Maastotietokannan 4/2024 aineistoa

Koordinaatisto
ERTS-TM35FIN
N2000

Mittakaava 1:2000
Päiväys 28.11.2025

0 10 20 30 40 50 m

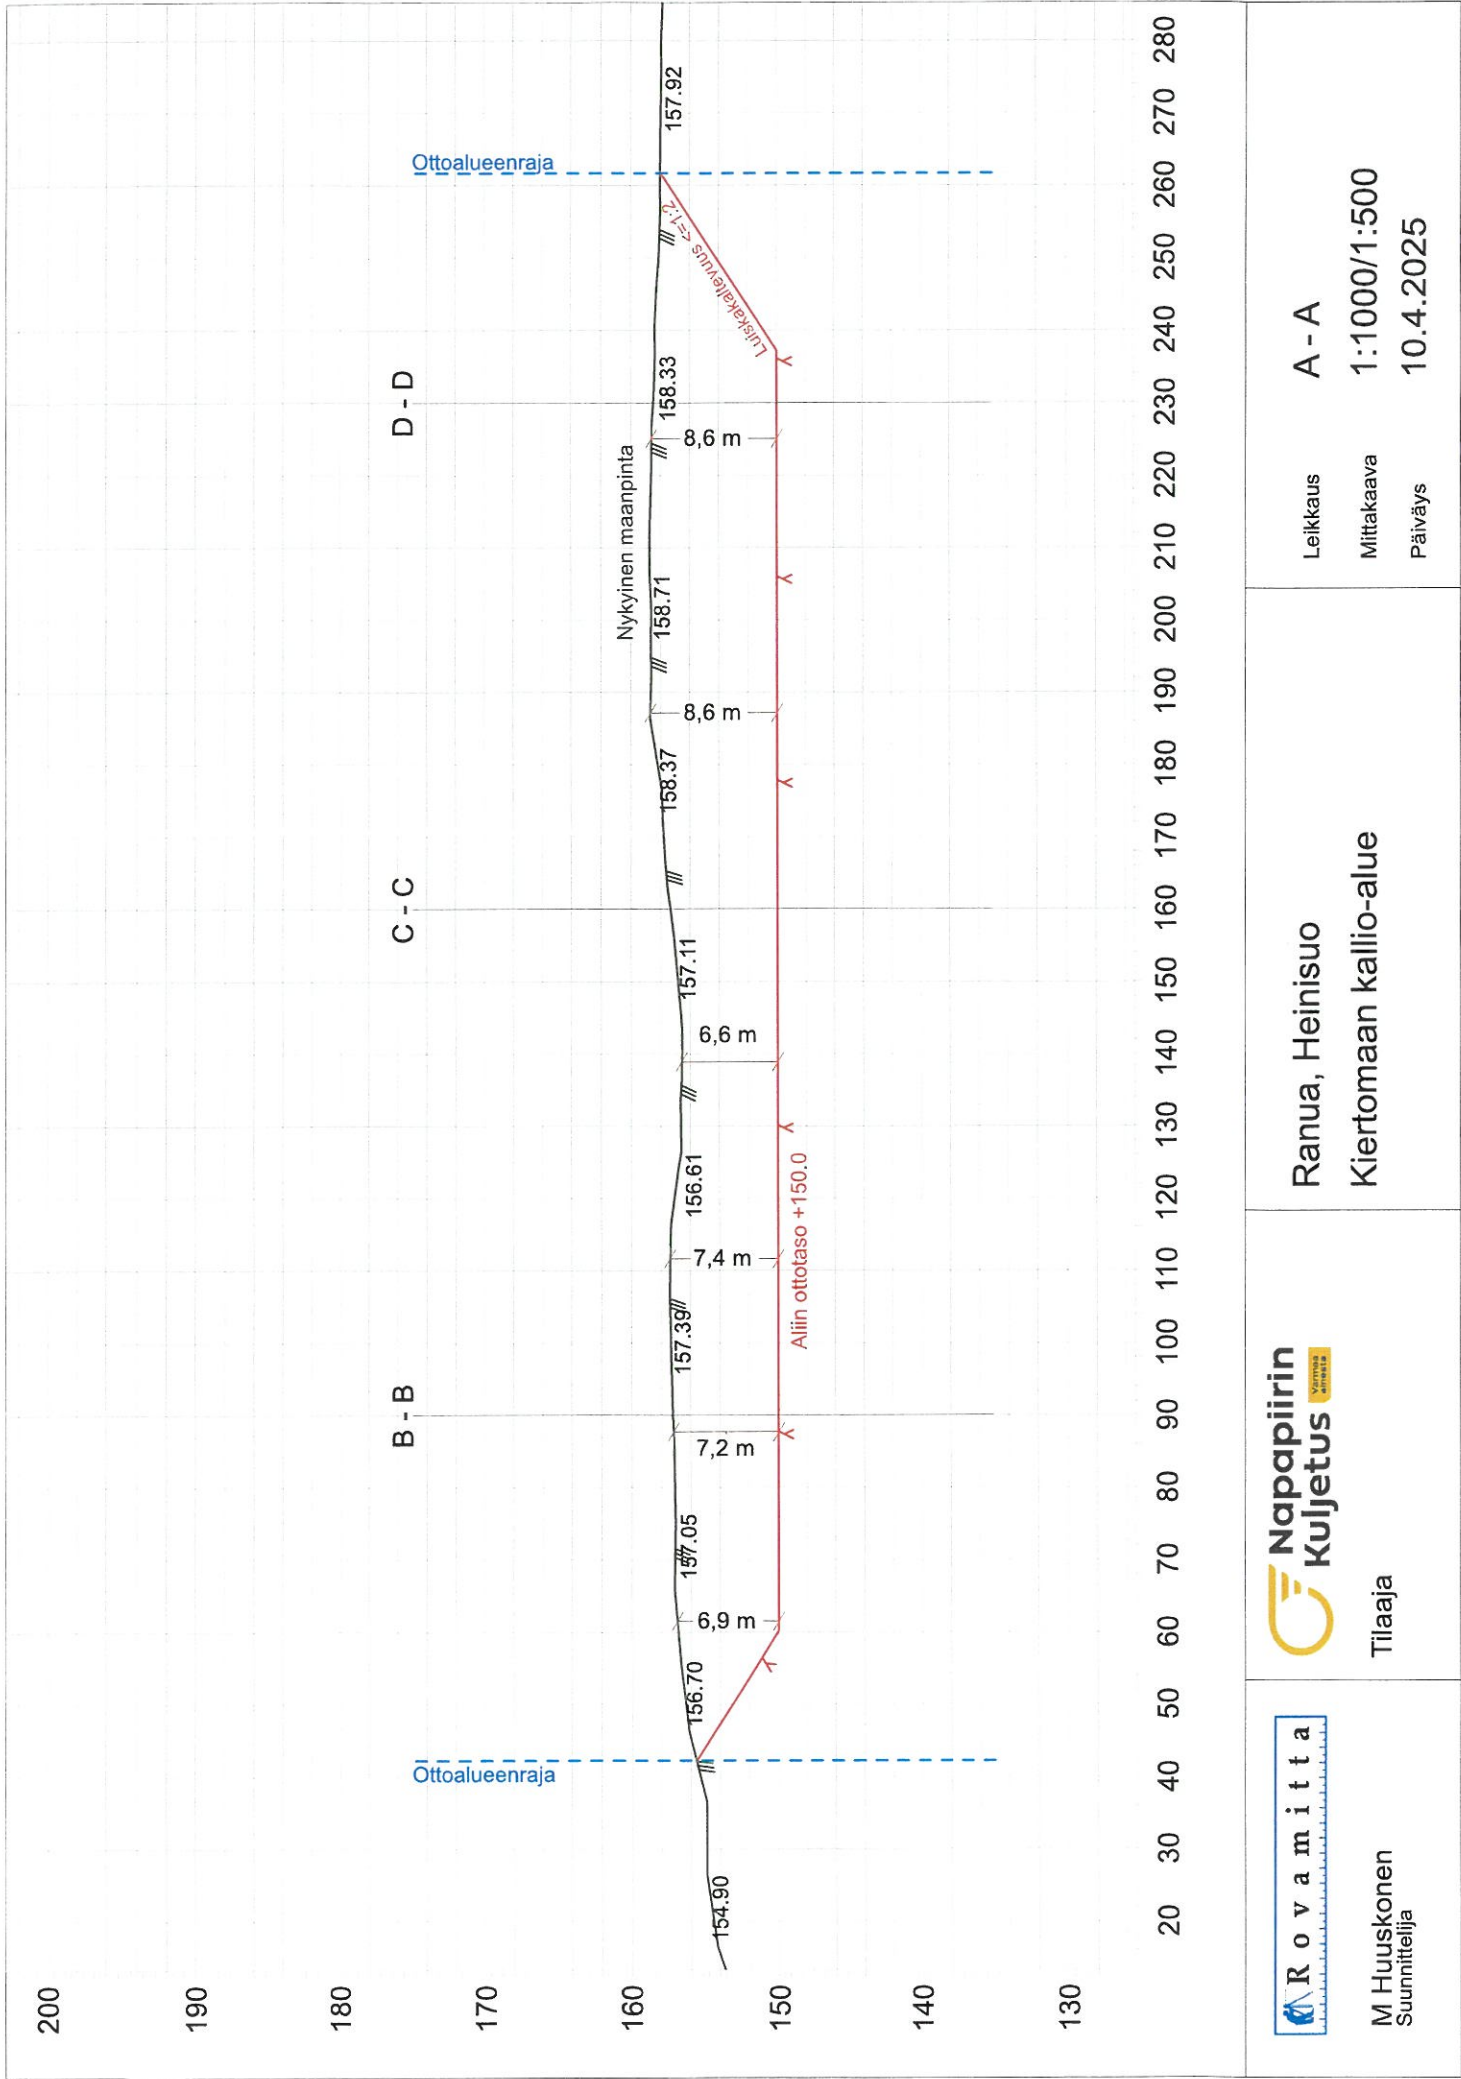

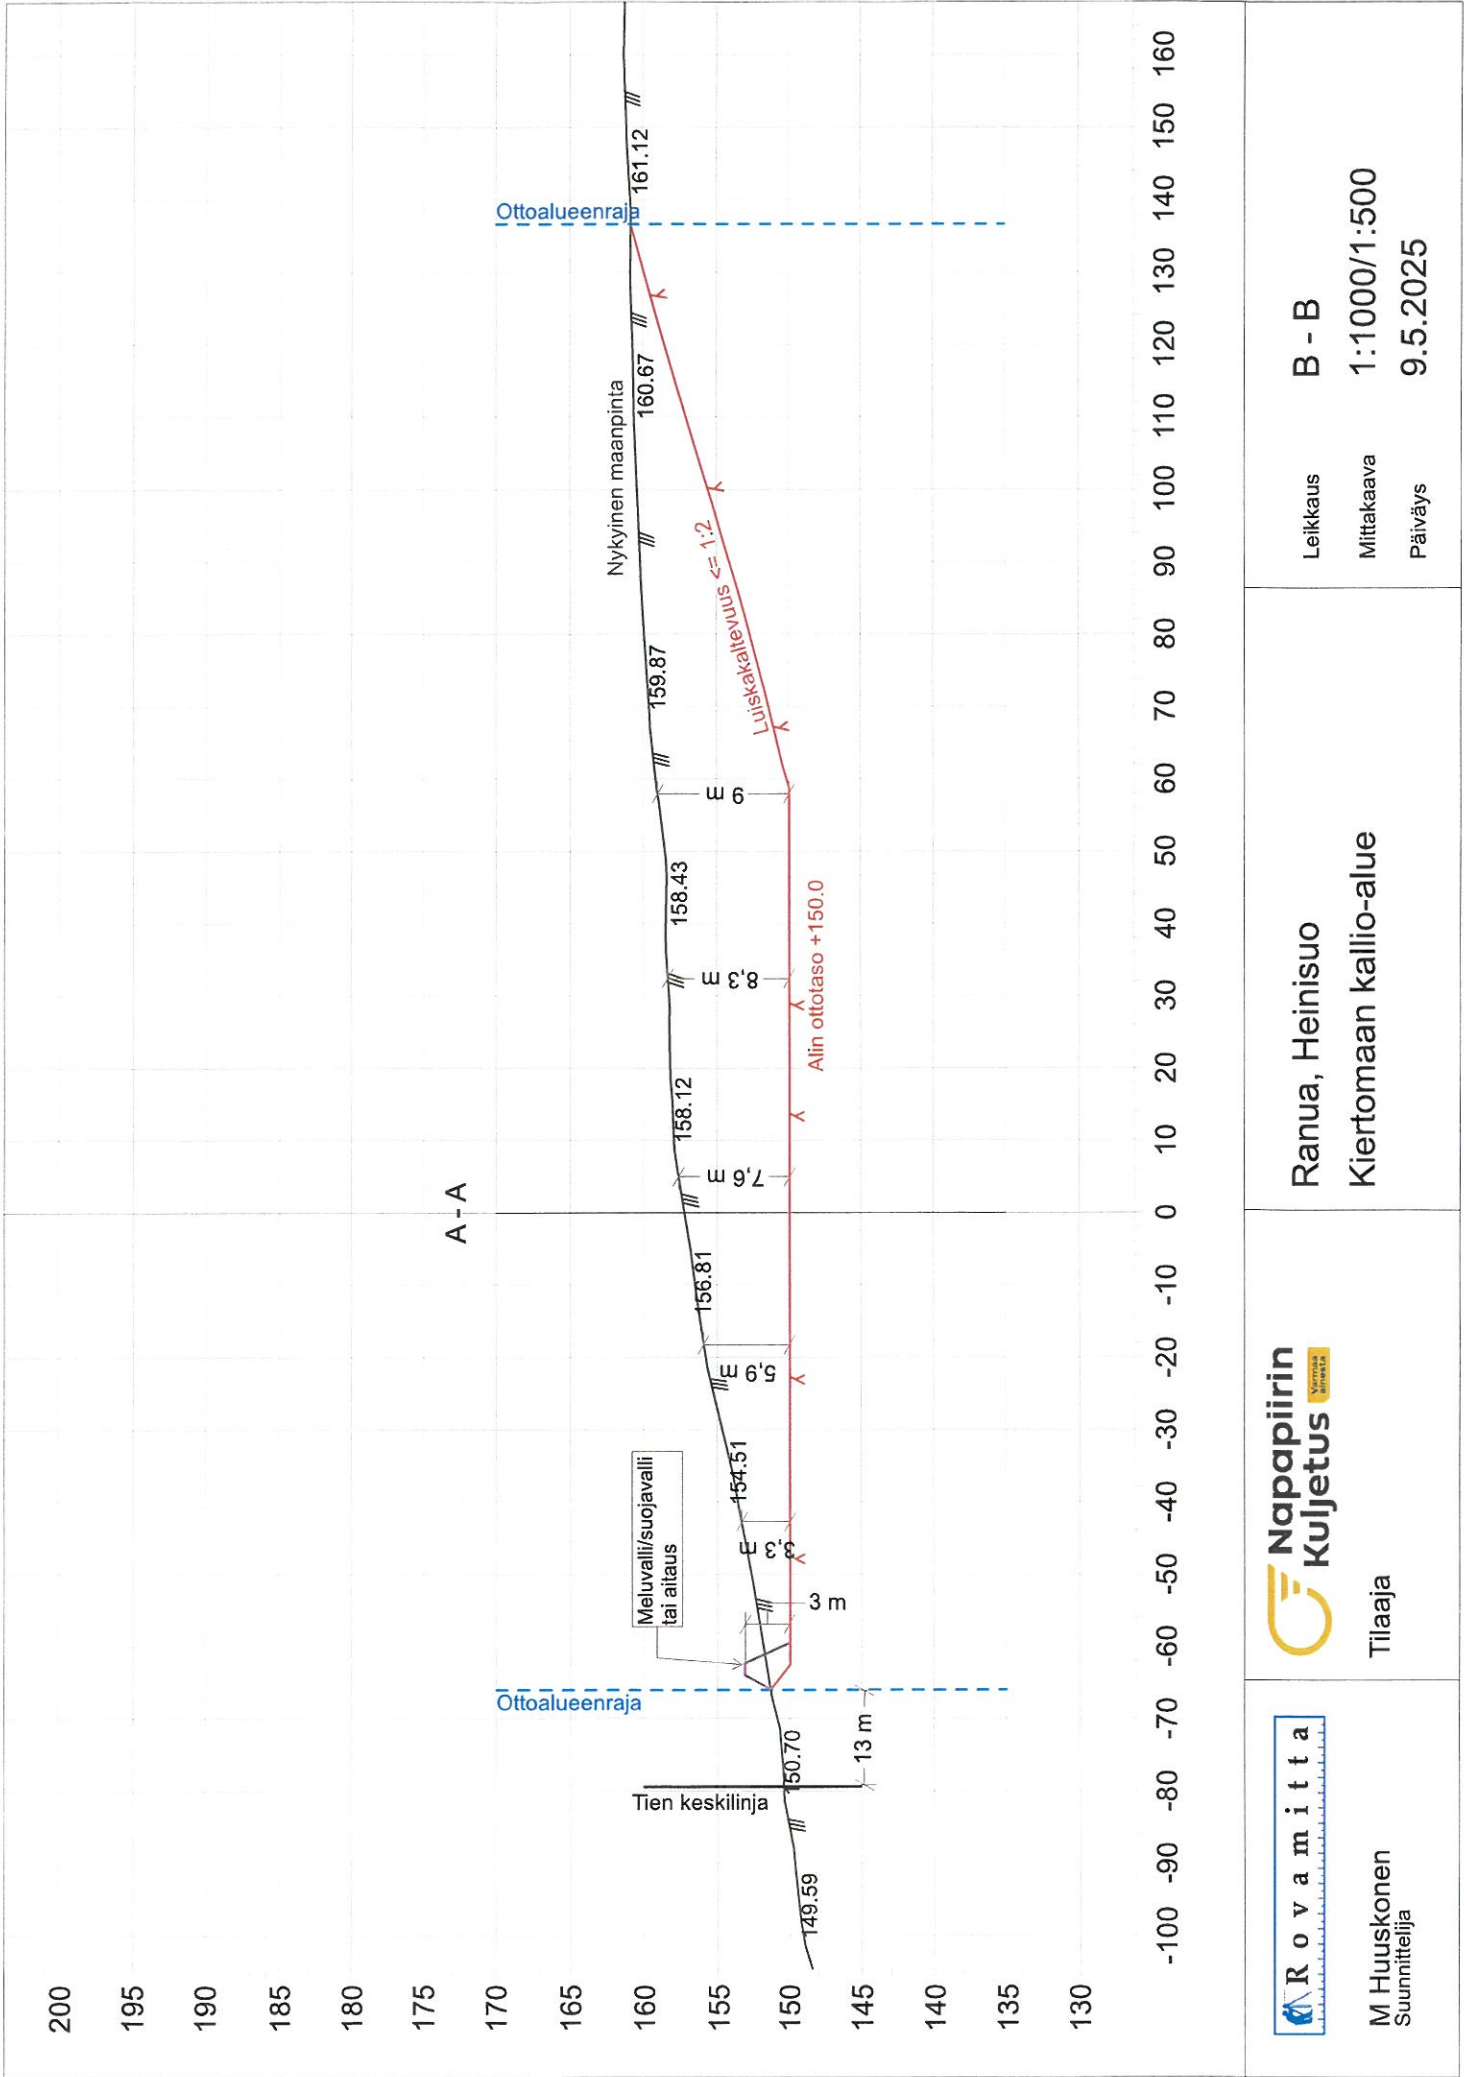

R o v a m i t t a


M Huuskonen
Suunnittelija

**Napapiirin
Kuljetus**
Yritys
Järjestäjä


Tilaaja

Ranua, Heinisuo
Kiertomaan kallio-alue

Leikkaus **B - B**
Mittakaava **1:1000/1:500**
Päiväys **9.5.2025**

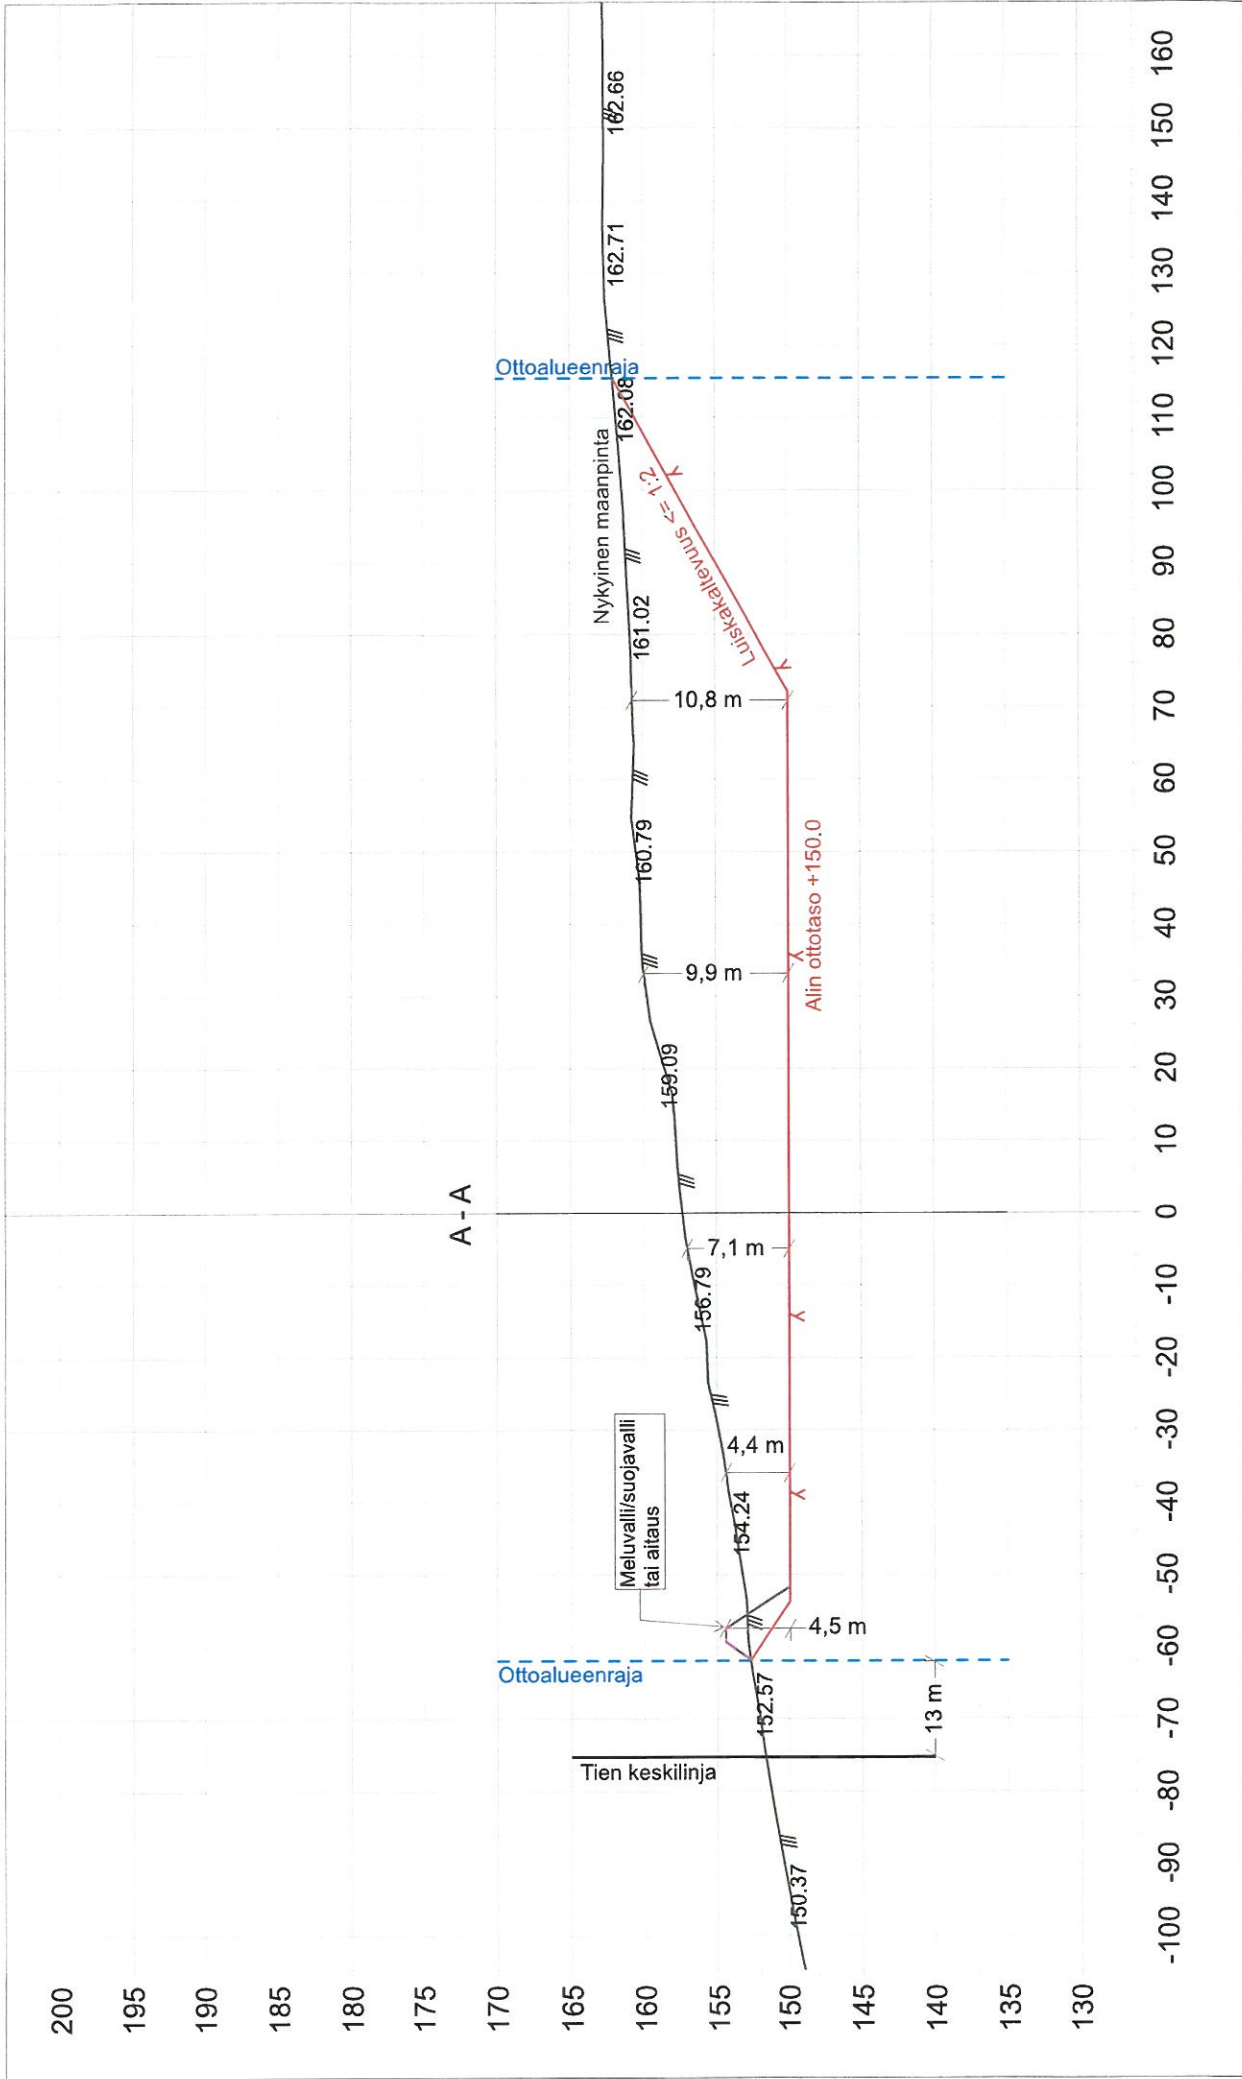

 R o v a m i t t a	 Napapiirin Kuljetus Yhteinen liikenne Tilaaaja	Ranua, Heinisuo Kiertomaan kallio-alue	Leikkaus	C - C
			Mittakaava	1:1000/1:500

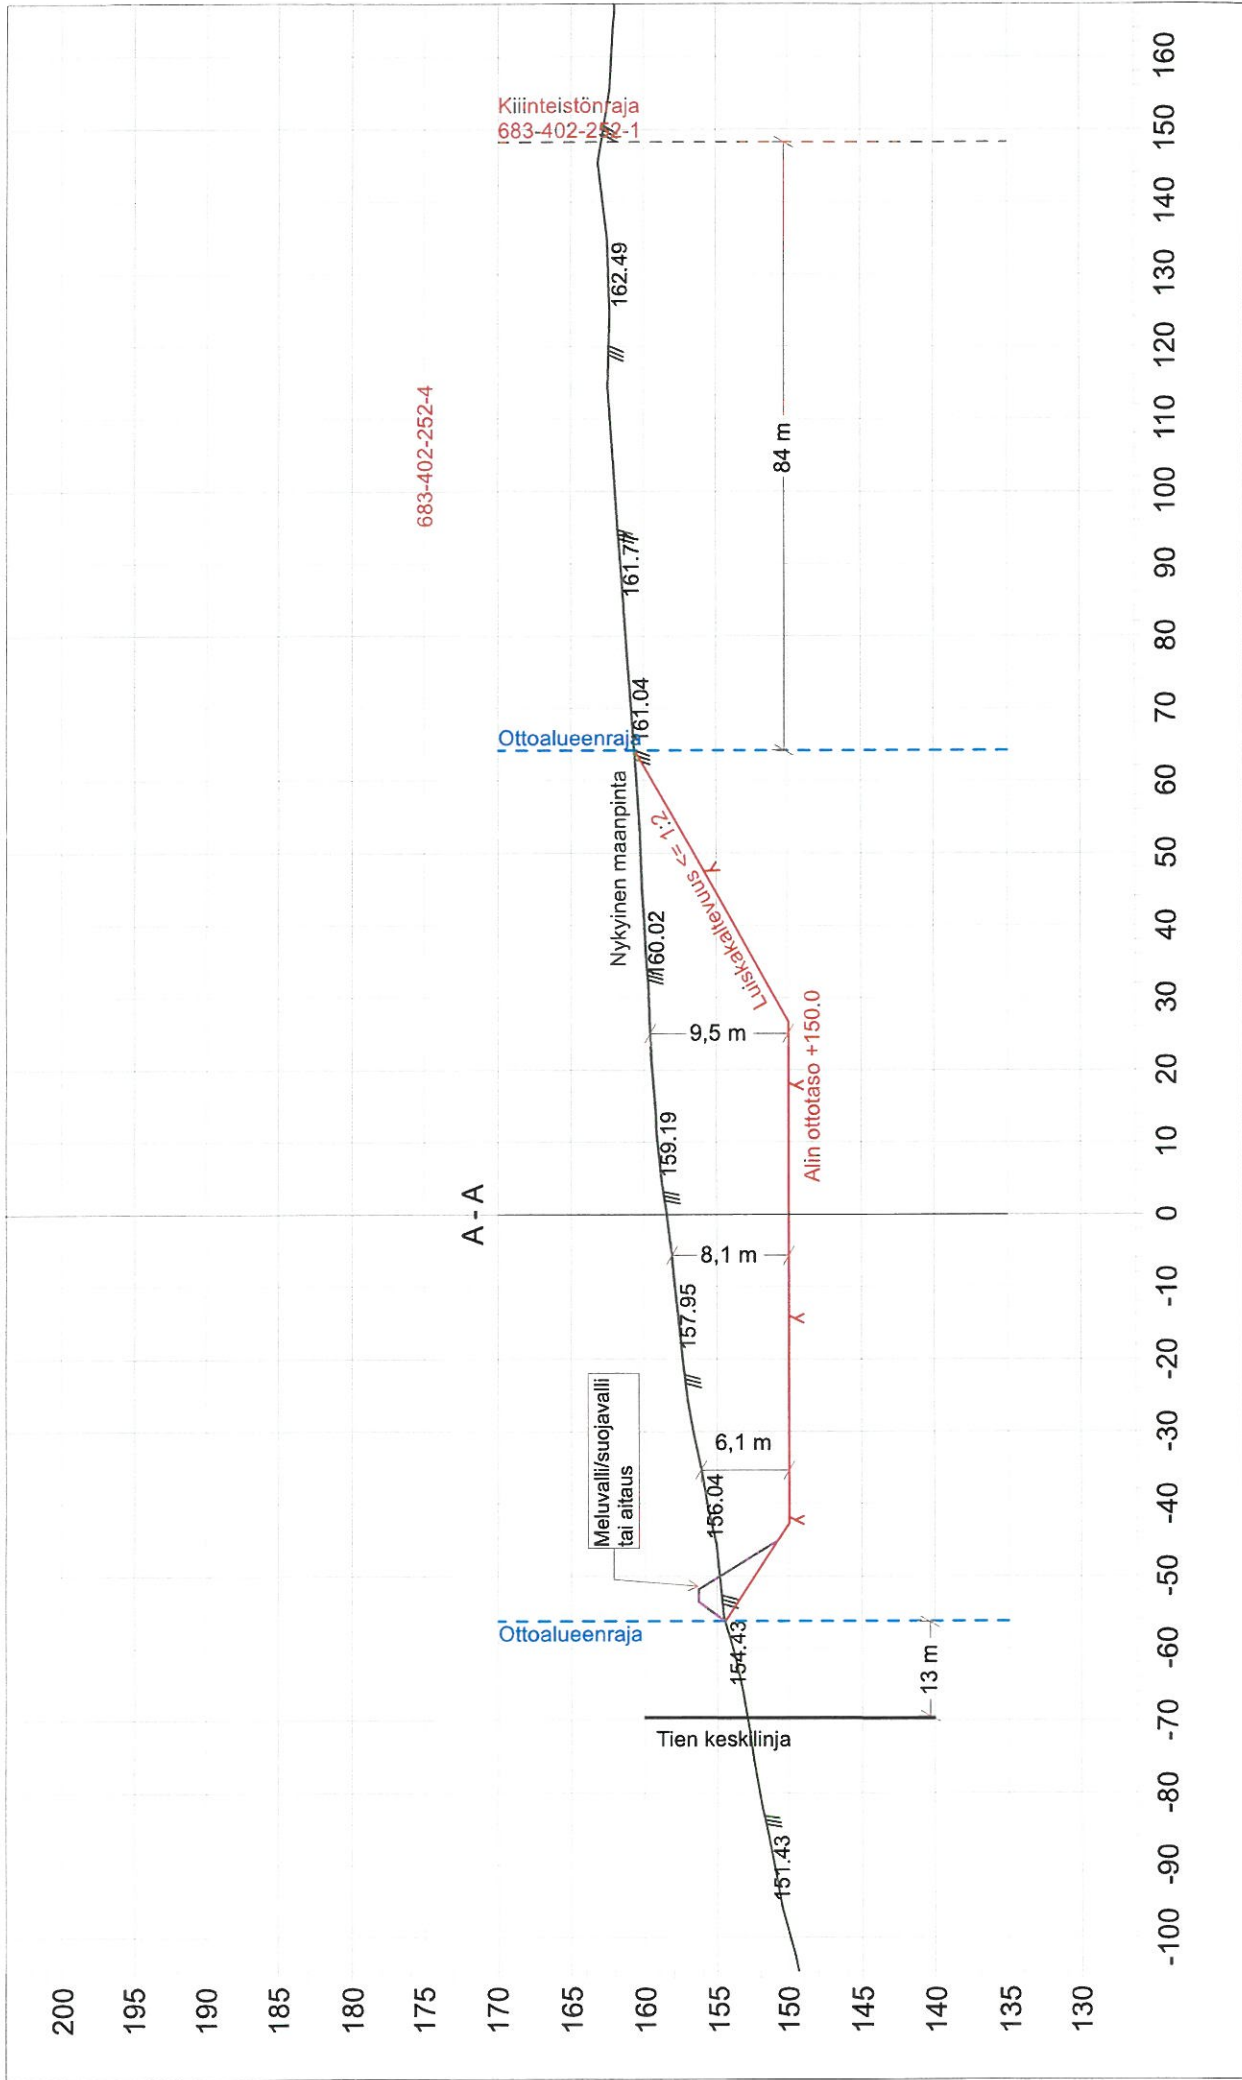

M Huuskonen Suunnittelija	Tilaaaja	Ranua, Heinisuo Kiertomaan kallio-alue	Leikkaus Mittakaava Päiväys D - D 1:1000/1:500 9.5.2025
---	--	--	--

Ottoalueen nurkkapisteen ETRS-TM35FIN

1. N= 7312347.3 E= 472819.6
2. N= 7312582.9 E= 472843.8
3. N= 7312568.8 E= 472941.1
4. N= 7312407.5 E= 473052.0
5. N= 7312358.0 E= 472907.4

KIVISUO
683-402-252-4

KIVENKIERTO
683-402-252-1

Kiertomaa

Murskan alustava sijainti:
N= 7312380
E= 472861

Tukitoiminta-alue

Mahdollisen
laskeutusaltan
sijainti

Varastointialue

89 m

153 m
Ottoalueenraja

Rakennusten etäisyys
ottoalueen reunasta 401 m

Kivisuo

KIVIKANGAS
683-402-264-0

KIVIKUMPU
683-402-252-7

**Napapiirin
Kuljetus**

Ranua, Heinisuo
Kiertomaan kallio-alue
683-402-252-4 Kivisuo

Rovamitta

Rovamitta Oy
M Huuskonen

Asemakuva

Maa-ainesten ottoa 150 000 m³
Alin ottotaso +150.00
ottoalueen pinta-ala 3.5ha
Kartan maastotiedot ovat Maanmittauslaitoksen
Maastotietokannan 4/2024 aineistoa

Koordinaatisto
ERTS-TM35FIN
N2000

Mittakaava 1:3000

Päiväys 28.11.2025

0 10 20 30 40 50 m

YMPÄRISTÖHALLINTO	PVM	KAIVANNAISJÄTTEEN JÄTEHUOLTOSUUNNITELMA MAA-AINESTEN OTTAMISTOIMINNALLE (MAL 5a §, 16b §, YSL 114 §).
Suunnitelma liittyy maa-ainesten ottamislupaan ☒		Ympäristölupaan ☒

1. LUPATIEDOT

Ympäristöluvan tai maa-ainesten ottamisluvan hakijan nimi Napapiirin Kuljetus Oy		
Ottamisalueen nimi Kiertomaan kallio-alue		
Kunta Ranua	Kylä Heinisuo	Tilan RN:o 683-402-252-4
Ottamisalueen pinta-ala 3,5 ha		
Luvan viimeinen voimassaolopäivä 10 vuotta luvan myöntämisestä		
Otettava maa-aines	Ottamismäärä (m ³ -ktr)	
Kalliokiviaines (murske, louhe)	146 000	
Rakennus- ja muu luonnonkivi		
Sora ja hiekka		
Moreeni	1000	
Multa tai savi		

2. KAIVANNAISJÄTE

Kaivannaisjätteen laji ⁽¹⁾		Arvio kaivannaisjätteen kokonaismäärästä (m ³ -ktr) ⁽²⁾	Kaivannaisjätteen hyödyntäminen ja käsittely ⁽³⁾	
Pilaantumaton			Valitse 1, 2 ja/tai 3	Tarvittaessa yksityiskohtaisempi kuvaus
Ei pysyvä maa-aines	Pintamaa	3000	1	Käytetään hyväksi maisemoinnissa
	Kannot ja hakkuutähteet			
Pysyvä maa-aines	Kivipöly tai kivituhka			
	Vesiseulonta- ja selkeytysaltaiden hienoainekset			
	Savi ja siltti			
	Sivukivi			
	Seulontakivet ja lohkareet			
	Muu, mitä?			
Pilaantunut maa-aines	Mitä?			
Kaivannaisjätteitä yhteensä		3000		

A) Tiedot kaivannaisjätteen ympäristövaikutuksista⁴

☐ Esitetty maa-ainesten ottamissuunnitelmassa.

Ei vaikutuksia, pintamaat jotka käytetään mahdollisuuksien mukaan oton edetessä luiskauksiin ja maisemointiin.

B) Ympäristön pilaantumisen sekä muiden vaikutusten ehkäisemiseksi toteutettavat toimet toiminnan aikana ja sen päätyttyä⁶

☒ Esitetty maa-ainesten ottamissuunnitelmassa.

Melun estämiseksi murska sijoitetaan aina alimmalle tasolle ja mahdollisuuksien mukaan varastokasojen keskelle, jotta kasat pienentäisivät meluhaittaa. Siirrettävän murskan mukana on aina helposti saatavilla olevaa öljynimeytyspurua tms. Kaikki tankkaaminen tehdään tukitoiminta-alueella suurta varovaisuutta noudattaen, ettei polttoaineita päädy maaperään. Polttoaineet alueelle tuodaan säiliöautolla aina tarvittaessa eikä niitä säilytetä alueella muutoin kuin toiminnan ollessa käynnissä.

C) Selvitys seurannasta ja tarkkailusta toiminnan aikana ja sen päätyttyä⁶

☐ Esitetty maa-ainesten ottamissuunnitelmassa.

Silmämääräistä koneiden/vuotojen seurantaa tehdään aina työvuoron alkaessa sekä sen kestäessä. Louhittu maa-ainesmäärä ilmoitetaan vuosittain NOTTO-järjestelmään.

D) Tiedot toiminnan lopettamisesta⁷

☒ Esitetty maa-ainesten ottamissuunnitelmassa.

3. KAIVANNAISJÄTEALUE

E) Selvitys kaivannaisjätteen jätealueesta⁸

☒ Esitetty maa-ainesten ottamissuunnitelmassa.

Jätealueen sijainti ja pinta-ala (ha)

Pintamaiden läjitys tehdään ottoalueen rajan läheisyyteen paikkaan missä se ei haittaa toimintaa.

Jätealueen perustaminen ja hoito

--

Jätealueen ympäristö

--

Selvitys maaperän ja pohjaveden tilasta

--

Jätealueen ympäristövaikutukset ja niiden seuranta

--

Jätealueen käytöstä poistaminen ja jälkihoito

--

F) Liitekartta 1:2000-1:10 000, josta käy ilmi kaivannaisjätteen jätealueiden sijainti ja lähiympäristö

☒ Esitetty maa-ainesten ottamissuunnitelmassa

4. LISÄTIETOJA

Yhdyshenkilön nimi ja yhteystiedot (osoite, puhelin ja sähköpostiosoite)

Napapiirin Kuljetus Oy Antti Ryhänen Marttiintie 10, 96300 Rovaniemi 040 - 536 55 00 antti.ryhanen@napapiirinkuljetus.fi

Vastaanottaja
Napapiirin Kuljetus Oy

Asiakirjatyyppi
Raportti

Päivämäärä
24.4.2025

Viite
CRM ID 224788

NAPAPIIRIN KULJETUS OY

RANUAN KIERTOMAAN LOUHINNAN

JA MURSKAUKSEN MELUSELVITYS

**NAPAPIIRIN KULJETUS OY
RANUAN KIERTOMAAN LOUHINNAN JA
MURSKAUKSEN MELUSELVITYS**

Päivämäärä	24.4.2025
Laatija	Mikko Vaittinen
Tarkastaja	Timo Korkee
Kuvaus	Napapiirin Kuljetus Oy:n Ranuan Kiertomaan toimipisteellä suoritetaan kiviaineksen louhintaa sekä murskausta. Toiminnasta on laadittu melun leviämisen mallinnus, jonka pohjalta on mitoitettu melunsuojaus.
Viite	1510091125

SISÄLTÖ

1.	JOHDANTO	1
2.	YMPÄRISTÖN KUVAUS	1
3.	MELUN RAJA-ARVOT	2
3.1	Valtioneuvoston asetus kivenlouhimojen, muun kivenlouhinnan ja kivenmurskaamojen ympäristönsuojelusta 800/2010 ja asetuksen muutos 314/2017	2
3.2	Valtioneuvoston asetus melutason ohjearvoista (VNp 993/1992)	2
4.	TYÖN SUORITUS	3
4.1	Melunlaskentaohjelma ja laskentamallit	3
4.2	Maastomalli	3
4.3	Mallinnuksessa käytetyt lähtöarvot	3
4.4	Mallinnustilanteet	4
5.	MELUMALLINNUKSEN TULOKSET	4
6.	YHTEENVETO JA JOHTOPÄÄTÖKSET	7
LÄHTEET	7	

LIITTEET

MELUALUEKARTAT

Kuva 1	Louhinnan ja murskauksen päiväajan keskiäänitaso, $L_{Aeq7-22}$. Ti-lanne toiminnan alussa. Ei melusuojausta.
Kuva 2	Louhinnan ja murskauksen päiväajan keskiäänitaso, $L_{Aeq7-22}$. Ti-lanne toiminnan puolivälissä. Ei melusuojausta.
Kuva 3	Louhinnan ja murskauksen päiväajan keskiäänitaso, $L_{Aeq7-22}$. Ti-lanne toiminnan loppuvaiheessa. Ei melusuojausta.
Kuva 4	Louhinnan ja murskauksen päiväajan keskiäänitaso, $L_{Aeq7-22}$. Ti-lanne toiminnan alussa. Tarvittava melusuojaus toteutettu.
Kuva 5	Louhinnan ja murskauksen päiväajan keskiäänitaso, $L_{Aeq7-22}$. Ti-lanne toiminnan puolivälissä. Tarvittava melusuojaus toteutettu.
Kuva 6	Louhinnan ja murskauksen päiväajan keskiäänitaso, $L_{Aeq7-22}$. Ti-lanne toiminnan loppuvaiheessa. Tarvittava melusuojaus toteutettu.

1. JOHDANTO

Napapiirin Kuljetus Oy hakee ympäristölupaa kiviaineksen louhinta- ja murskaustoiminnalle Ranuan Kiertomaan alueelle. Toiminnan melun leviämisestä on laadittu melumallinnus. Melumallinnuksella on mitoitettu toiminnalle melusuojaus niin, että lähimmissä kohteissa alittuu valtioneuvoston asetuksen mukaiset meluraja-arvot.


Työ on tehty Napapiirin Kuljetus Oy:n toimeksiannosta, josta yhteyshenkilönä on toiminut Antti Ryhänen. Ramboll Finland Oy:ssä työstä on vastannut projektipäällikkö ins. (AMK) Timo Korkee. Melumallinnuksesta sekä raportoinnista on vastannut ins. (AMK) Mikko Vaittinen.

2. YMPÄRISTÖN KUVAUS

Toiminta sijaitsee Ranuan kunnassa kiinteistöllä 683-402-252-4. Sijainti käy ilmi kartasta 2.1.

Lähin asuintalo sijaitsee alueelta etelään (kiinteistö 683-402-246-6), noin 430 metrin etäisyydellä. Suunnilleen samalla etäisyydellä on louhinta- ja murskaustoiminnan kanssa samalla kiinteistöllä, Heinisuontien varressa oleva asuinrakennus.

Lähimmät lomarakennukset sijaitsevat Kivijärven rannalla, joista lähin (kiinteistö 683-402-106-14) noin 1300 metrin etäisyydellä.

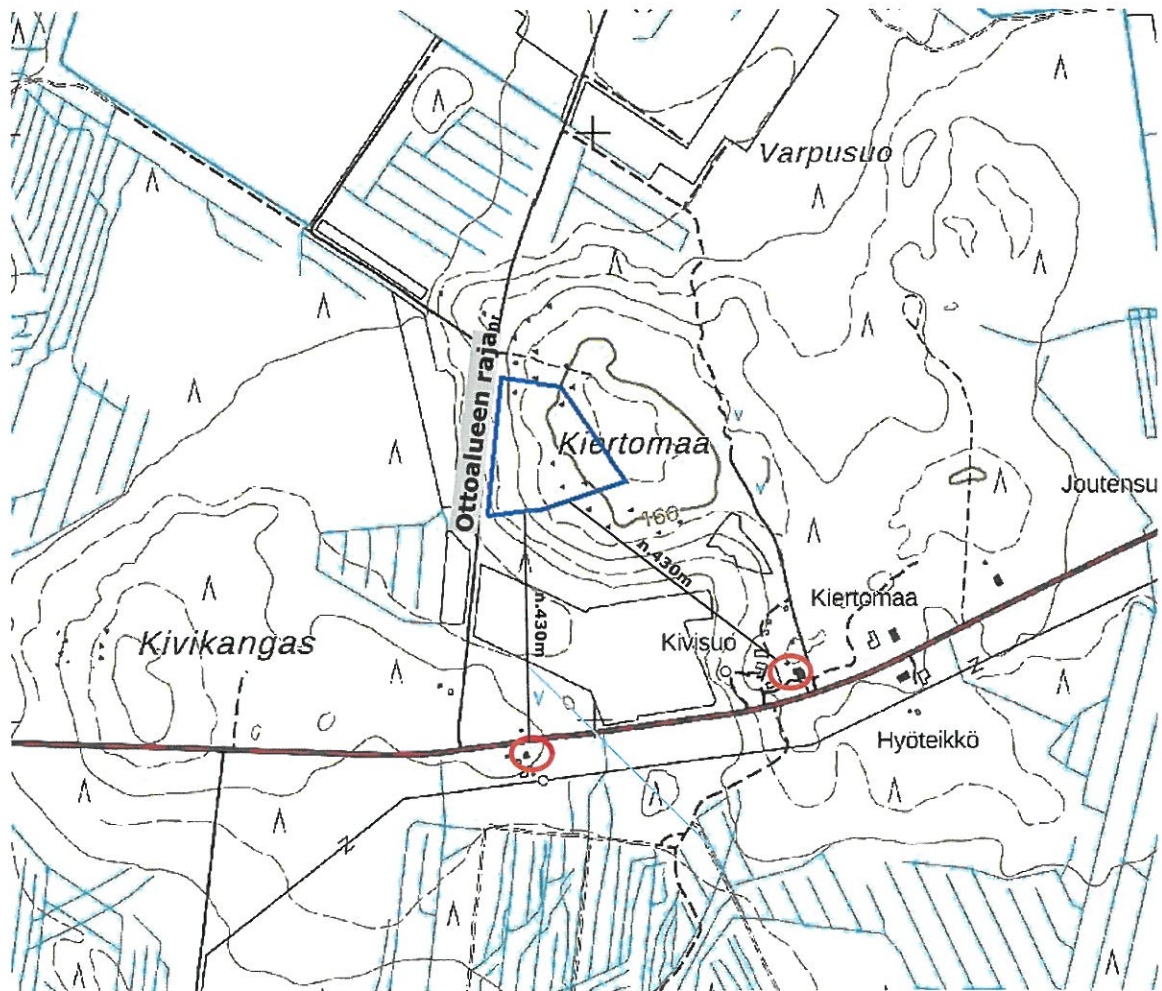

Kartta 2.1. Toiminnan sijaintikartta. Louhittava alue rajattu sinisellä. Lähimmät asuinrakennukset punaisella.

3. MELUN RAJA-ARVOT

3.1 Valtioneuvoston asetus kivenlouhimojen, muun kivenlouhinnan ja kivenmurskaamojen ympäristönsuojelusta 800/2010 ja asetuksen muutos 314/2017

Valtioneuvoston asetuksessa säädetään kiviaineksen louhinnan ja murskauksen ympäristönsuojelun vähimmäisvaatimuksista silloin, kun toimintaan on oltava ympäristölupa. Asetuksessa on säädetty mm. vähimmäisetäisyyksistä lähimpiin asuintaloihin, loma-asuntoihin sekä melulle ja pölylle erityisen herkkiin kohteisiin (sairaalat, päiväkodit, hoito- tai oppilaitokset). Toiminnan sijoituksessa alle 500 metrin etäisyydelle melulle alttiisiin kohteisiin ei murskaamista, poraamista, rikotusta tai räjäytyksiä eikä kuormaamisia tai kuljetuksia saa tehdä viikonloppuisin eikä arkipyhinä vaan:

- Murskaaminen on tehtävä arkipäivisin klo 7.00 ja klo 22.00 välisenä aikana.
- Poraaminen on tehtävä arkipäivisin kello 7.00-21.00 välisenä aikana.
- Rikotusta on tehtävä arkipäivisin kello 8.00 ja 18.00 välisenä aikana.
- Kuormaaminen ja kuljetus on tehtävä arkipäivisin kello 06.00-22.00 välisenä aikana.

Koska toiminta sijoittuu lähemmäksi kuin 500 metriä, on esitetyt toiminta-ajat suurimpia sallittuja toiminta-aikoja ja esitetyt enimmäistoiminta-ajat vastaavat lupahakemuksessa haettavia toiminta-aikoja.

Asetuksessa on myös säädetty, että toiminnasta syntyvä melu ei saa häiriöille alttiissa kohteissa ylittää VNp 993/1992 säädettyjä ulkomelun ohjearvoja, ts. kivenlouhinnan ja murskauksen osalta nämä ohjearvot ovat raja-arvoja.

3.2 Valtioneuvoston asetus melutason ohjearvoista (VNp 993/1992)

Valtioneuvosto on antanut päätöksen yleisistä melutason ohjearvoista (VNp 993/92). Päätöstä sovelletaan meluhaittojen ehkäisemiseksi ja ympäristön viihtyisyyden turvaamiseksi maankäytön, liikenteen ja rakentamisen suunnittelussa sekä rakentamisen lupamenettelyssä. Päätöksen mukaisia ohjearvoja käytetään yleisesti myös ympäristölupapäätöksen meluraja-arvojen perusteluissa. Päätöksen mukaan melutaso ei saa ylittää taulukossa 3.3.1 esitettyjä arvoja.

Jos melu on luonteeltaan iskumaista tai kapeakaistaista, mittaus- tai laskentatulokseen lisätään 5 dB ennen sen vertaamista ohjearvoihin.

Ohjearvon määrittely tarkoittaa keskiäänitasoa eli ekvivalenttiäänitasoa koko ohjearvon aikavälillä. Siten lyhytaikaiset ohjearvon ylitykset eivät välttämättä aiheuta päätöksessä tarkoitettun ohjearvon ylittymistä, mikäli aikaväli sisältää vastaavasti myös riittävästi hiljaisempia ajanjaksoja.

Taulukko 3.3.1. VNp 993/92 mukaiset yleiset melutason ohjearvot.

	Melun A-painotettu keskiäänitaso (ekvivalenttitaso), L_{Aeq} , enintään	
	Päivällä klo 7-22	Yöllä klo 22-7
ULKONA		
Asumiseen käytettävät alueet, virkistysalueet taajamissa ja niiden välittömässä läheisyydessä sekä hoito- tai oppilaitoksia palvelevat alueet	55 dB	50/45 dB ^{1) 2)}
Loma-asumiseen käytettävät alueet ⁴⁾ , leirintäalueet, virkistysalueet taajamien ulkopuolella ja luonnonsuojelualueet	45 dB	40 dB ³⁾
SISÄLLÄ		
Asuin-, potilas- ja majoitus-huoneet	35 dB	30 dB
Opetus- ja kokoontumistilat	35 dB	-
Liike- ja toimistohuoneet	45 dB	-

¹⁾ Uusilla alueilla melutason yöohjearvo on 45 dB.

²⁾ Oppilaitoksia palvelevilla alueilla ei sovelleta yöohjearvoa.

³⁾ Yöohjearvoa ei sovelleta sellaisilla luonnonsuojelualueilla, joita ei yleisesti käytetä oleskeluun tai luonnon havainnointiin yöllä.

⁴⁾ Loma-asumiseen käytettävillä alueilla taajamassa voidaan soveltaa asumiseen käytettävien alueiden ohjearvoja

4. TYÖN SUORITUS

4.1 Melunlaskentaohjelma ja laskentamallit

Melun leviämisen mallinnuksessa käytettiin SoundPlan 9.0 – melumallinnusohjelmaa ja siihen sisältyvää pohjoismaista teollisuismelun laskentamallia (GPM 2019) ja tieliikennemelun laskentamallia (RTN 1996).

3D-malli ottaa huomioon mm. maastonmuodot sekä etäisyysvaimentumisen, ilman ääniabsorption, esteet, heijastukset sekä maanpinnan absorptio-ominaisuudet.

Laskentamallissa on oletuksena ns. vähän ääntä vaimentavat olosuhteet, eli lievä myötätuuli melulähteestä kohti jokaista ilmansuuntaan yhtä aikaan. Laskentatulosteissa olevat melukäyrät eivät siten esiinny luonnossa kaikissa ilmansuunnissa yhtä laajoina samanaikaisesti. Ainoastaan laskentaoletuksen mukaisessa myötätuulitilanteessa luonnossa esiintyvät melutasot myötätuulen puolella vastaavat mallinnusta. Samaan aikaan sivu- ja varsinkin vastatuulen puolella luonnossa todennäköisesti mitataan mallinnettuja tasoja alempia melutasoja.

Äänen desibeliasteikon logaritmisuuden vuoksi mallilaskenta kuvaa kuitenkin hyvin alueella erittäin pitkällä tarkastelujaksolla vallitsevia keskiäänitasoja.

Taulukko 4.1.1. Laskentaparametrit

Laskentaverkko	laskentapisteen väli 10 metriä
Laskentakorkeus	2 metriä maanpinnasta
Laskentaetäisyys	2500 metriä laskentapistestä
Heijastukset/absorptio	-vesistöjen absorptiokerroin 0 (kova) -muut alueet absorptiokerroin 1 (pehmeä) -rakennukset heijastavia, heijastushäviö (reflection loss) = 1 dB.
Heijastusten lukumäärä	3
Laskettavat meluarvot	Päiväajan keskiäänitaso $L_{Aeq\ 7-22}$ dB

Teollisuismelun laskentamallin (General Prediction Method) tarkkuuden on yleisesti sanottu olevan laajakaistaista melua säteileville melulähteille alle 500 m laskentaetäisyydellä noin $\pm 2...3$ dB.

Tieliikennemelun laskentamallin tarkkuus on alle 500 metrin etäisyyksillä noin ± 2 dB.

4.2 Maastomalli

Maastomalli on laadittu käyttäen Maanmittauslaitoksen 2 m korkeusmalliaineistoa, joka on tuotettu laserkeilausaineistosta. Aineiston korkeustarkkuudeksi Maanmittauslaitos on ilmoittanut $\pm 0,3$ m.

Mallissa rakennusten käyttötarkoitus (asuinrakennus, lomarakennus) perustuu Maanmittauslaitoksen maastotietokannan tietoihin.

4.3 Mallinnuksessa käytetyt lähtöarvot

Melumallinnuksessa melupäästöarvoina on käytetty Rambollin muualla vastaavista toiminnoista aikaisemmin mittaamia melupäästöarvoja taajuusvälillä 31,5 Hz - 8000 Hz. Melun leviämislaskennoissa käytetyt melulähtöarvot on esitetty taulukoissa 4.3.1

Melulähteiden toiminta-aikoina on käytetty asetuksen 800/2010 mukaisia enimmäistoiminta-aikoja. Melulähteiden tehollinen toimita-aika (=melun tuottoaika) perustuu vastaavissa kohteissa tehtyihin melun seurantamittauksiin, jossa huomioidaan eri toimintojen vaatimat laitteistosiirrot ja työrytmit.

Melulähteinä murskain, rikotus, poraus ja kaivinkoneet ovat mallinnettu ympärisäteilevinä pistelähteinä. Pyöräkuormaajat ja dumpperit on mallinnettu ajoreittiä kuvaavana viivalähteenä. Kuljetusten määränä on käytetty 30 kuormaa / vrk.

Taulukko 4.3.1 Melulähteiden tiedot.

Äänilähde	Äänitehotaso (L _{WA})	Toiminta-aika	Tehollinen käyttöaika toiminta-ajasta	Akustinen korkeus maanpinnasta
Murskain	122 dB	klo 7-22	100 %	+3 m
Poravaunu	121 dB	klo 7-21	50 %	+1 m
Rikotus	123 dB	klo 8-18	50 %	+1 m
Pyöräkuormaaja	102 dB	klo 7-22	100 %	+2 m
kaivinkone	105 dB / kone	klo 7-22	100 %	+2 m

Impulssimaisuus ja kapeakaistaisuus

Murskan ääni voi välittömästi laitteen lähikentässä olla impulssimaista, mutta etäämpänä murskaimesta ääni ei enää täytä impulssimaisuuden vaatimuksia.

Poravaunun porausmelu painottuu tietyille taajuuksaistoille, mutta poravaunun ääni ei ole kapeakaistaista.

Yliuuren louheen rikotus hydraulisella iskuvasaralla on impulssimaista melua aiheuttavaa. Etäisyyden äänilähteestä kasvaessa impulssimaisuus vähenee ja lopulta katoaa pois kokonaan. Muutaman sadan metrin etäisyydellä ääni ei tyypillisesti enää täytä impulssimaisuuden määritelmää. Suoritetuissa melulaskennoissa ei siten ole nähty tarpeelliseksi käyttää impulssimaisuuskorjausta.

4.4 Mallinnustilanteet

Kiviainesmurskauksen sekä louhinnan päiväajan keskiäänitasot (L_{Aeq7-22}) on laskettu kolmessa toiminnan etenemistä kuvaavassa tilanteessa (tilanne alussa, tilanne louhinnan puolivälissä, tilanne lopussa). Melulähteinä on toiminnassa murskaimen, rikotuksen ja porauksen lisäksi pyöräkuormain, kaivinkone sekä raskaan liikenteen myyntikuljetukset. Murskaus ja rikotus tehdään tasolla +150 metriä, joka on myös louhitun alueen maanpinnan taso kaikissa mallinnustilanteissa. Laskenta on ensin tehty ilman melusuojausta ja tämän jälkeen mallinnusohjelmalla on mitoitettu melusuojaus, jotta valtioneuvoston asetuksessa (VNa 800/2010) annetut meluraja-arvot alittuvat. Meluselvityksessä esitetyt tilanteet:

- Kuva 1. Murskauksen ja louhinnan päiväajan keskiäänitaso louhinnan alkuvaiheessa
- Kuva 2. Murskauksen ja louhinnan päiväajan keskiäänitaso louhinnan puolivälissä
- Kuva 3. Murskauksen ja louhinnan päiväajan keskiäänitaso louhinnan loppuvaiheessa
- Kuva 4. Murskauksen ja louhinnan päiväajan keskiäänitaso louhinnan alkuvaiheessa, melusuojaus huomioituna
- Kuva 5. Murskauksen ja louhinnan päiväajan keskiäänitaso louhinnan puolivälissä, melusuojaus huomioituna
- Kuva 6. Murskauksen ja louhinnan päiväajan keskiäänitaso louhinnan loppuvaiheessa, melusuojaus huomioituna

Melualuekartoilla äänitason vaihtelu on esitetty 5 dB välein vaihtuvien värialuein. Asumiseen käytettävien alueiden piha-alueiden päiväajan raja-arvo 55 dB ylittyy keltaisesta väristä alkaen ja loma-asumiseen käytettävien alueiden päiväajan raja-arvo 45 dB ylittyy vaalean vihreästä väristä alkaen.

5. MELUMALLINNUKSEN TULOKSET

Toiminta alittaa raja-arvot kaikissa mallinnustilanteissa (louhinta alussa, puolivälissä, lopussa), kun kiviainesmurskaimen melusuojaus huomioidaan kuvien 5.1 – 5.3 mukaisesti. Ilman melusuojausta kahden lähimmän asuintalon kohdalla päiväajan raja-arvo 55 dB ylittyy.


Louhinnan alkuvaiheessa melunsuojaus on toteutettu vähintään 45 metriä pitkällä ja +5 metriä louhosalueen pohjantasoa korkeammalla maavallilla, joka sijoittuu pintamaiden läjitysalueelle. Valli voidaan toteuttaa pintamaista.

Louhinnan puolivälissä sekä loppuvaiheessa murskaimelle on mitoitettu louhinnan alkuvaiheessa huomioidun meluvallin lisäksi +5 metriä louhosalueen tasosta korkea ja 35 metriä pitkä meluvalli. Valli voidaan toteuttaa esim. valmiin murskeen kasasta tai murskattavasta louheesta.


Esitetyt melusuojaukset on mitoitettu niin, että murskaimen enimmäisetäisyys meluvallista on 20 metriä. Jos murskain sijoittuu tätä kauemmaksi, tulee meluvallin olla esitettyä korkeampi.

Esitetyllä melusuojauksella toiminnan aiheuttamat päiväajan keskiäänitasot alittavat meluraja-arvot lähimpien asuinrakennusten tasalla.


Mallilaskennassa ei ole huomioitu ottoalueella olevia mahdollisia muita materiaalikasoja, joilla voi olla melun leviämistä lisää rajoittavaa vaikutusta.

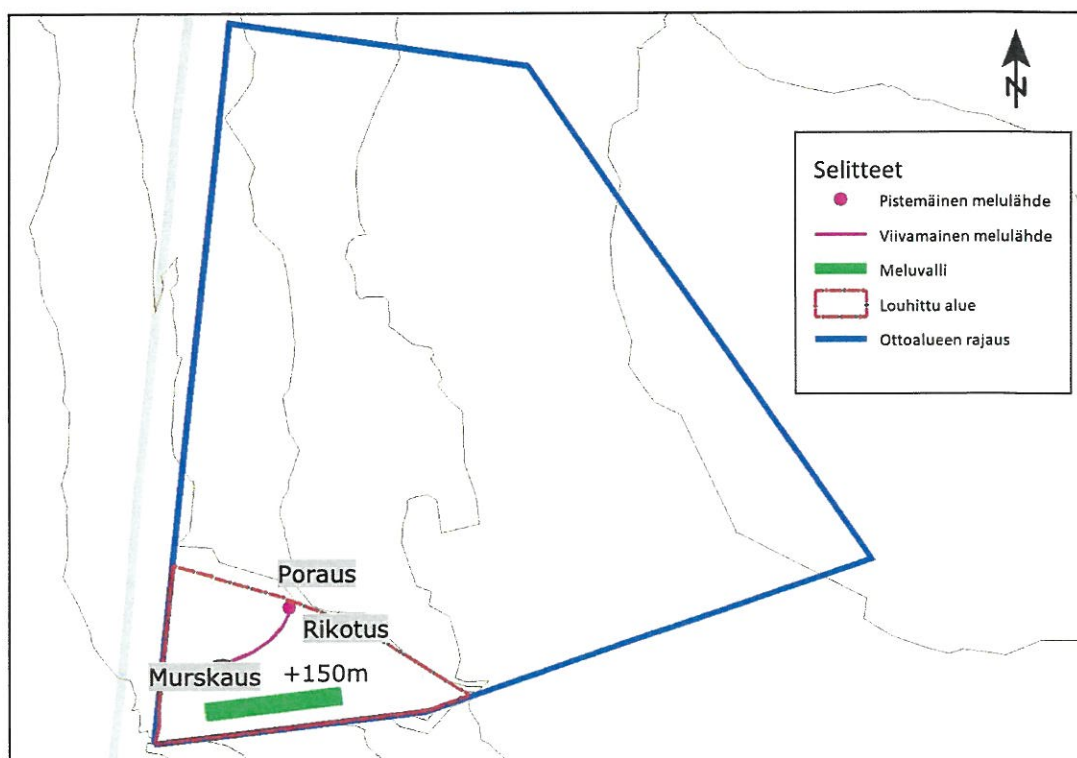

Kuva 5.1. Melunsuojauksen (vihreä viiva) sijoittuminen. Meluvallin korkeus on +5 metriä maanpinnan tasosta ja pituus 45 metriä.

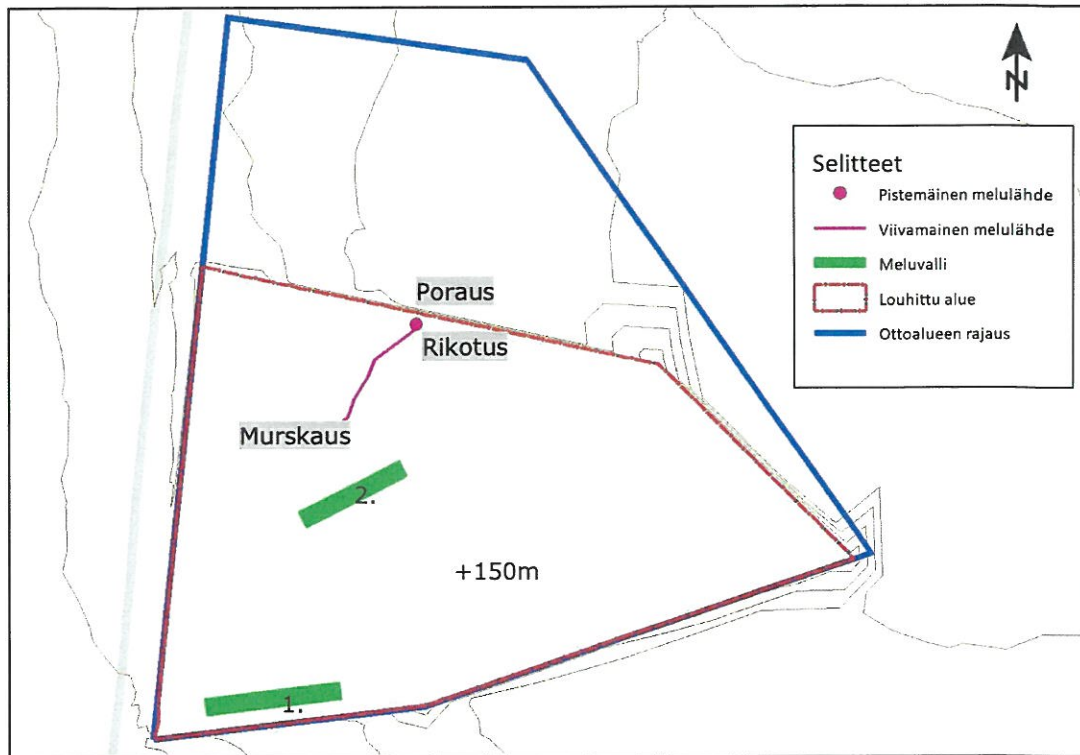

Kuva 5.2. Melunsuojauksen (vihreät viivat) sijoittuminen. Meluvallin (1.) korkeus on +5 metriä maanpinnan tasosta ja pituus 45 metriä. Meluvallin (2.) korkeus on +5 metriä maanpinnan tasosta ja pituus 35 metriä.

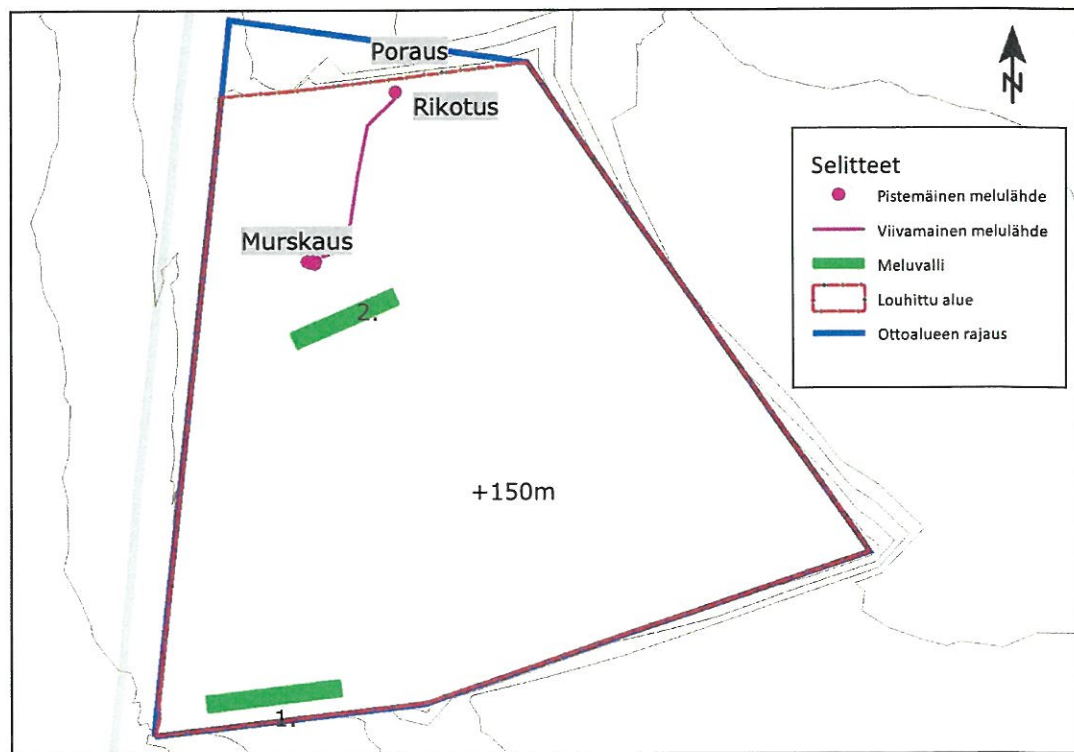


Kuva 5.3. Melunsuojauksen (vihreät viivat) sijoittuminen. Meluvallin (1.) korkeus on +5 metriä maanpinnan tasosta ja pituus 45 metriä. Meluvallin (2.) korkeus on +5 metriä maanpinnan tasosta ja pituus 35 metriä.


6. YHTEENVETO JA JOHTOPÄÄTÖKSET

LÄHTEET

Environmental Noise From Industry Plants. General Prediction Method. Danish acoustical laboratory, Report 32. Kragh J. ym. Lyngby 1982 (2019).

Road Traffic Noise- Nordic prediction Method. TemaNord 1996:524. Nordic council of ministers.

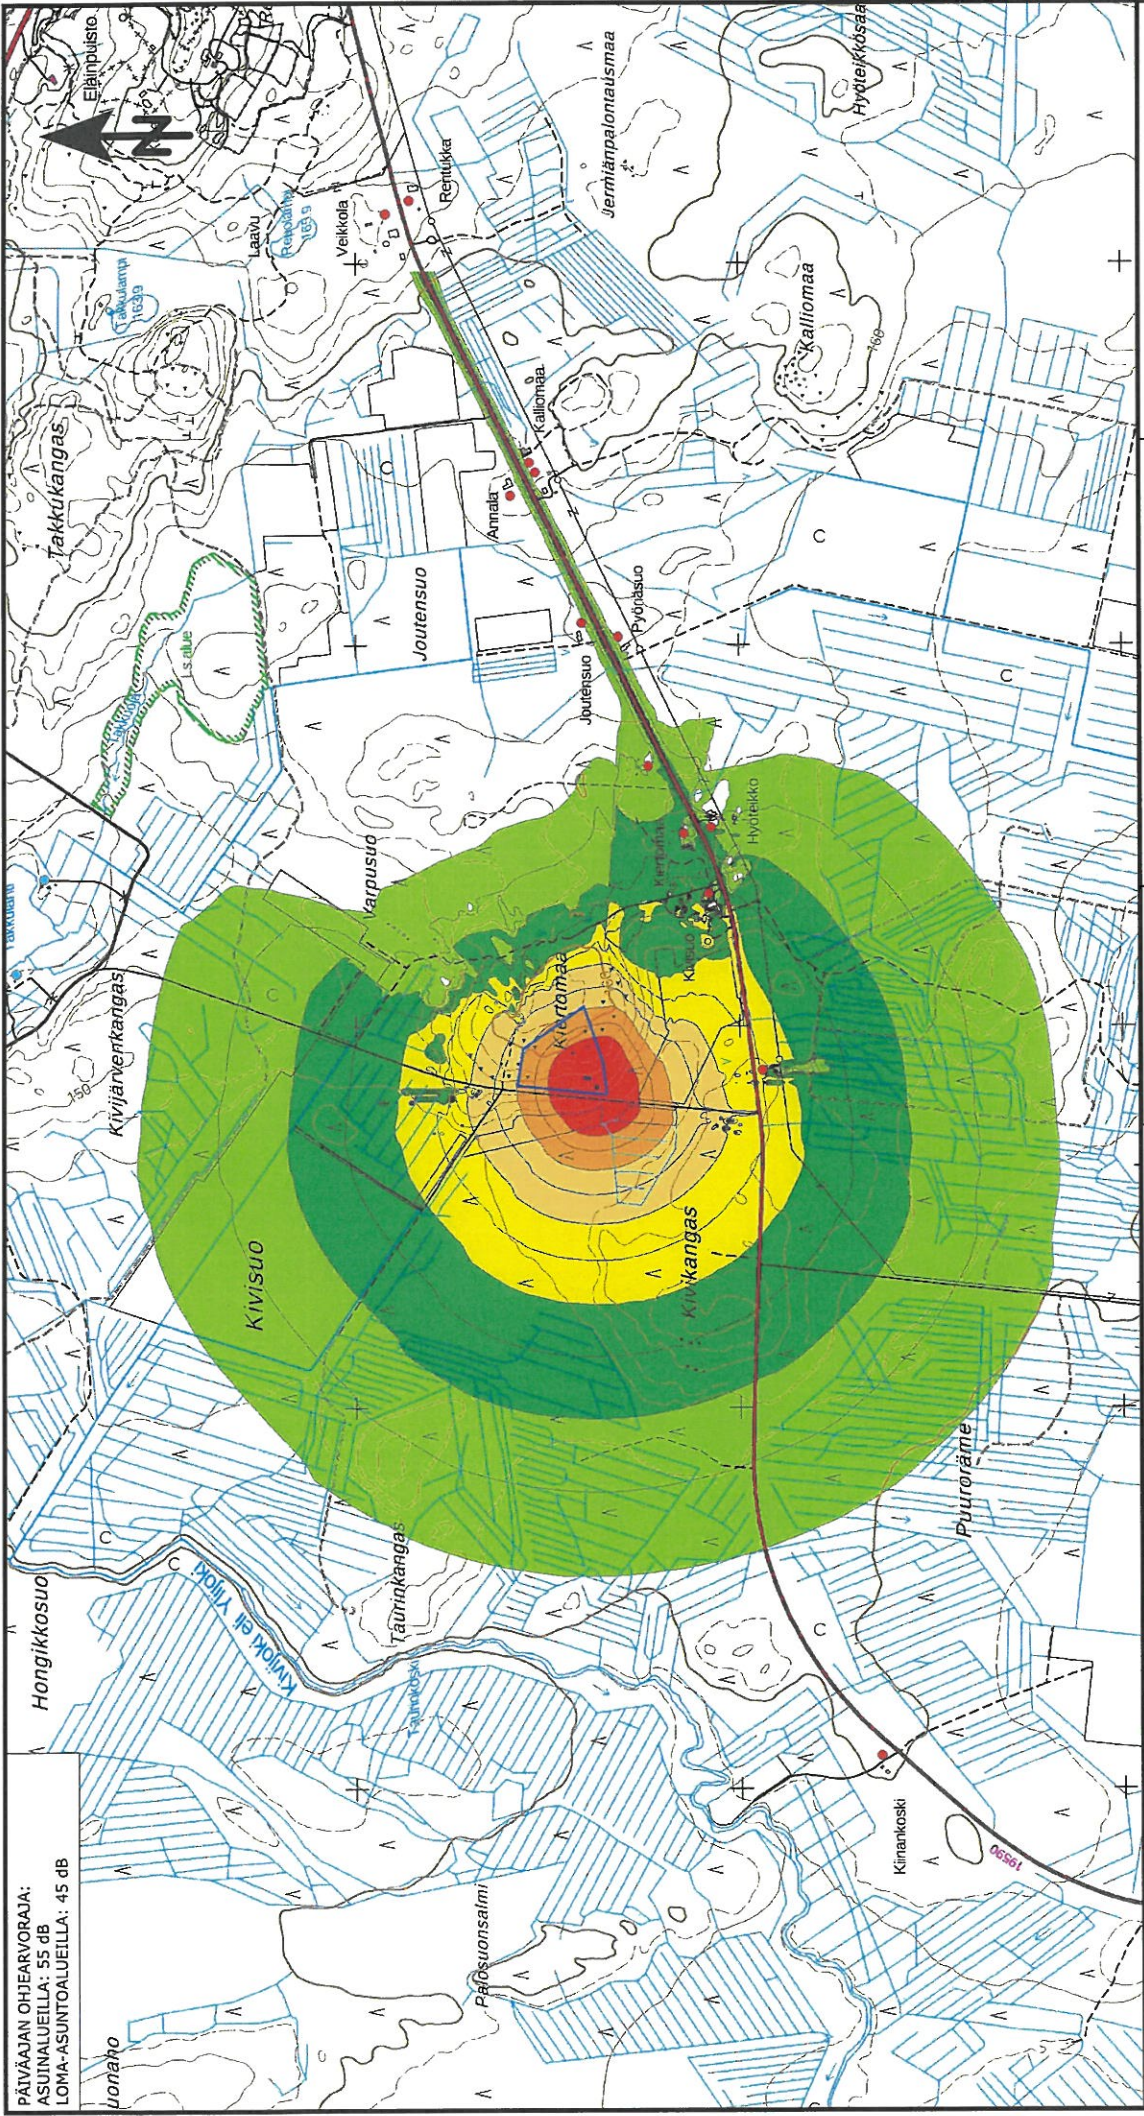


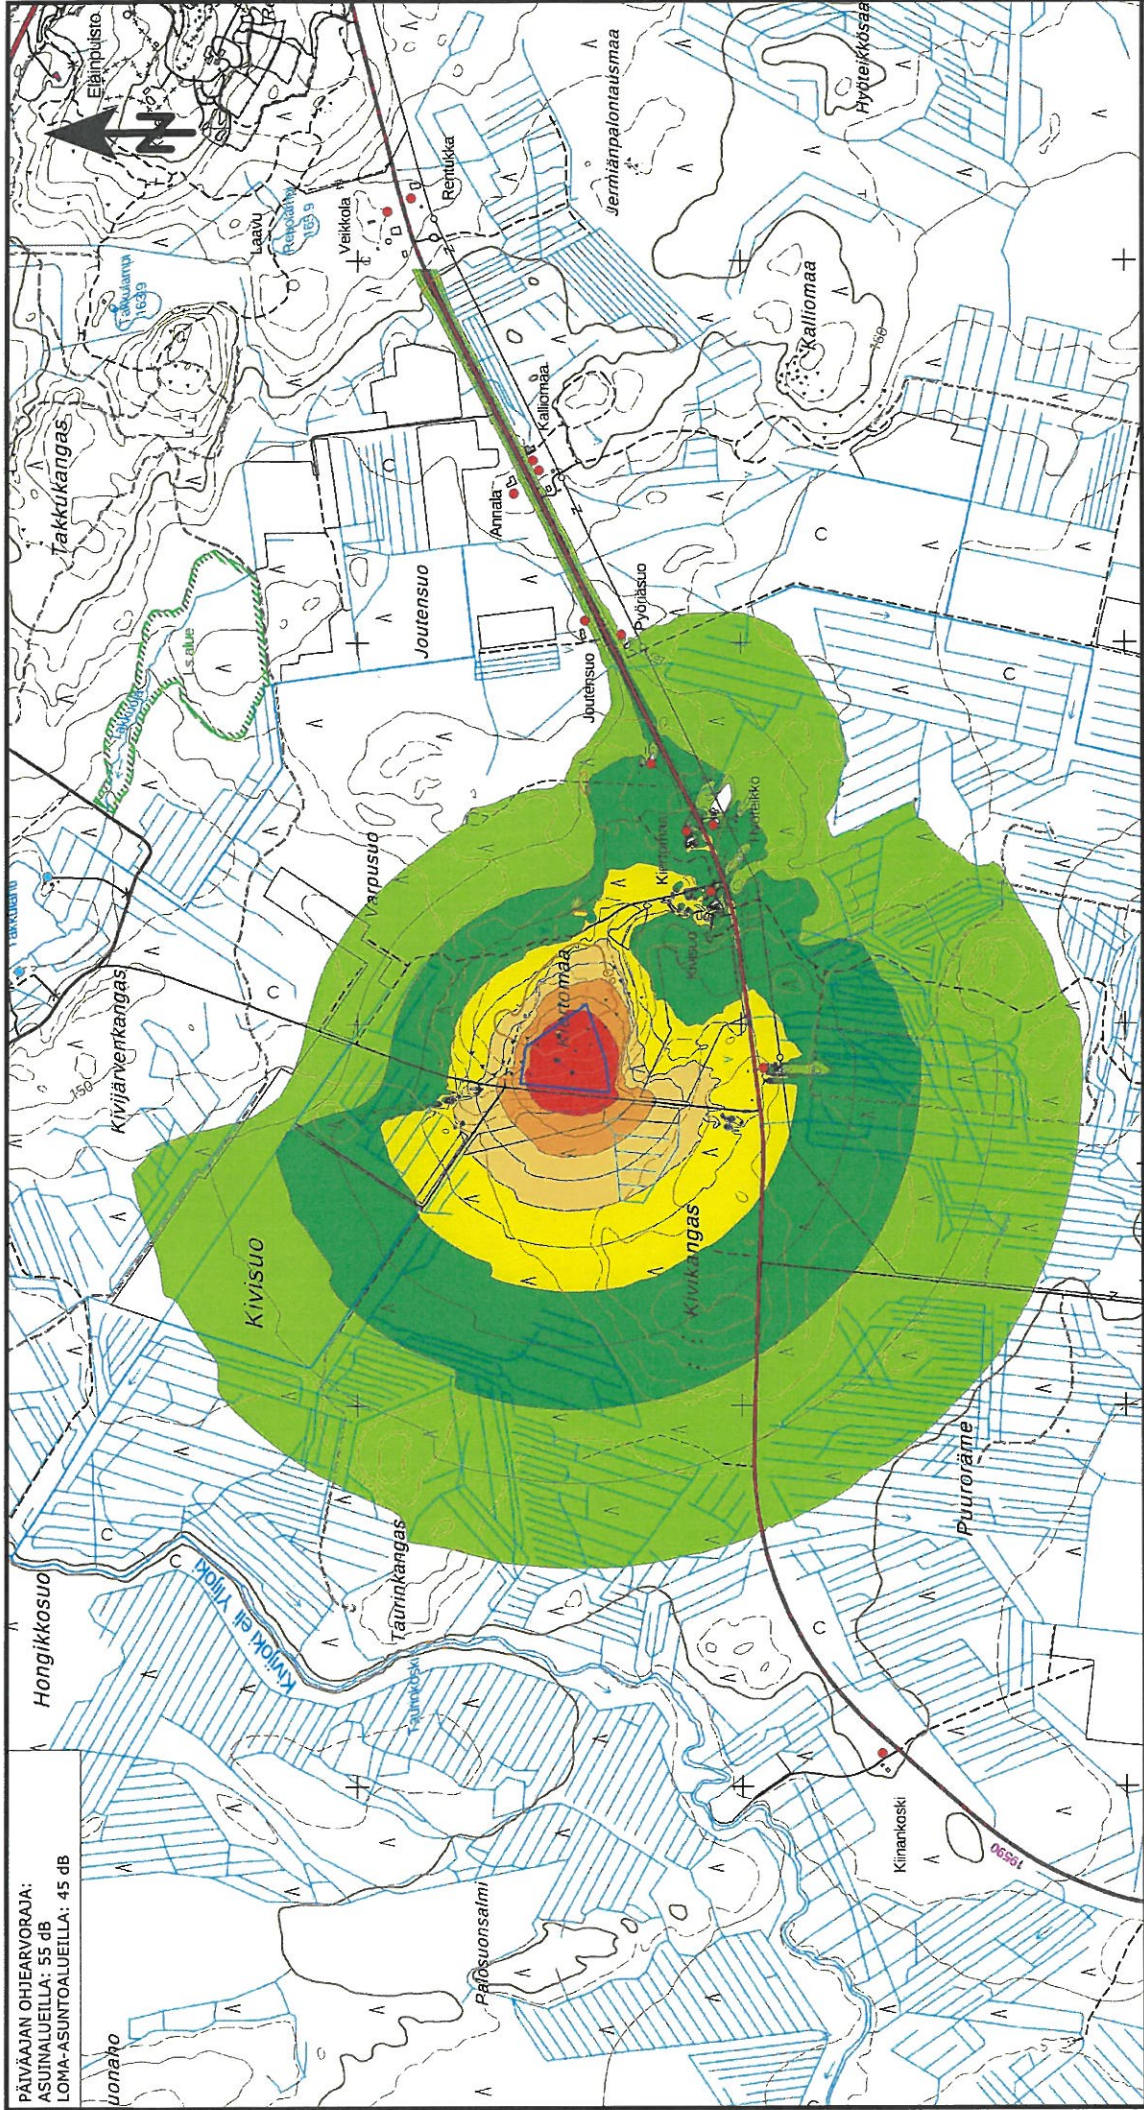

PÄIVÄÄJÄN OHJEARVORAJA:
ASUNALUELLA: 55 dB
LOMA-ASUNTOALUEILLA: 45 dB

Napapiirin Kuljetus Oy, Ranuan Kiertomaan louhinta ja murskaus Meluselvitys

Päiväajan keskiäänitaso LAeq 07-22
Louhinta, murskaus ja raskaan liikenteen kuljetukset
- Tilanne louhinnan puolivälissä

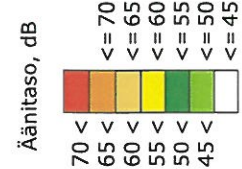

- Selitteet
- Asuinrakennus
 - Lomarakennus
 - Muu rakennus
 - Ottoalueen raja
 - Pistemäinen melulähde
 - Viivamainen melulähde

MELULASKENNAN TIEDOT
Ohjelma: SoundPLAN 9.0
Menetelmä: RTN:1996, GPM:2019
Laskentakorkeus: maanpinta + 2m
Laskentaruudukko: 10 m x 10 m

Mittakaava (A4)
0 100 200 400 600 m




PÄIVÄÄJÄN OHJEARVORAJA:
ASUNALUEILLA: 55 dB
LOMA-ASUNTOALUEILLA: 45 dB

Napapiirin Kuljetus Oy, Ranuan Kiertomaan louhinta ja murskaus Meluselvitys

Päiväajan keskiäänitaso LAeq 07-22

Louhinta, murskaus ja raskaan liikenteen kuljetukset
- Tilanne louhinnan loppuvaiheessa

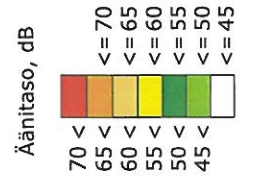

- Sellitteet
- Asuinrakennus
 - Lomarakennus
 - Muu rakennus
 - Ottoalueen raja
 - Pistemäinen melulähde
 - Viivamainen melulähde

MELUSKANNAN TIEDOT
Ohjelma: SoundPLAN 9.0
Menetelmä: RTN:1996, GPM:2019
Laskentakorkeus: maanpinta + 2m
Laskentaruudukko: 10 m x 10 m

Mittakaava (A4)
0 100 200 400 600 m

