


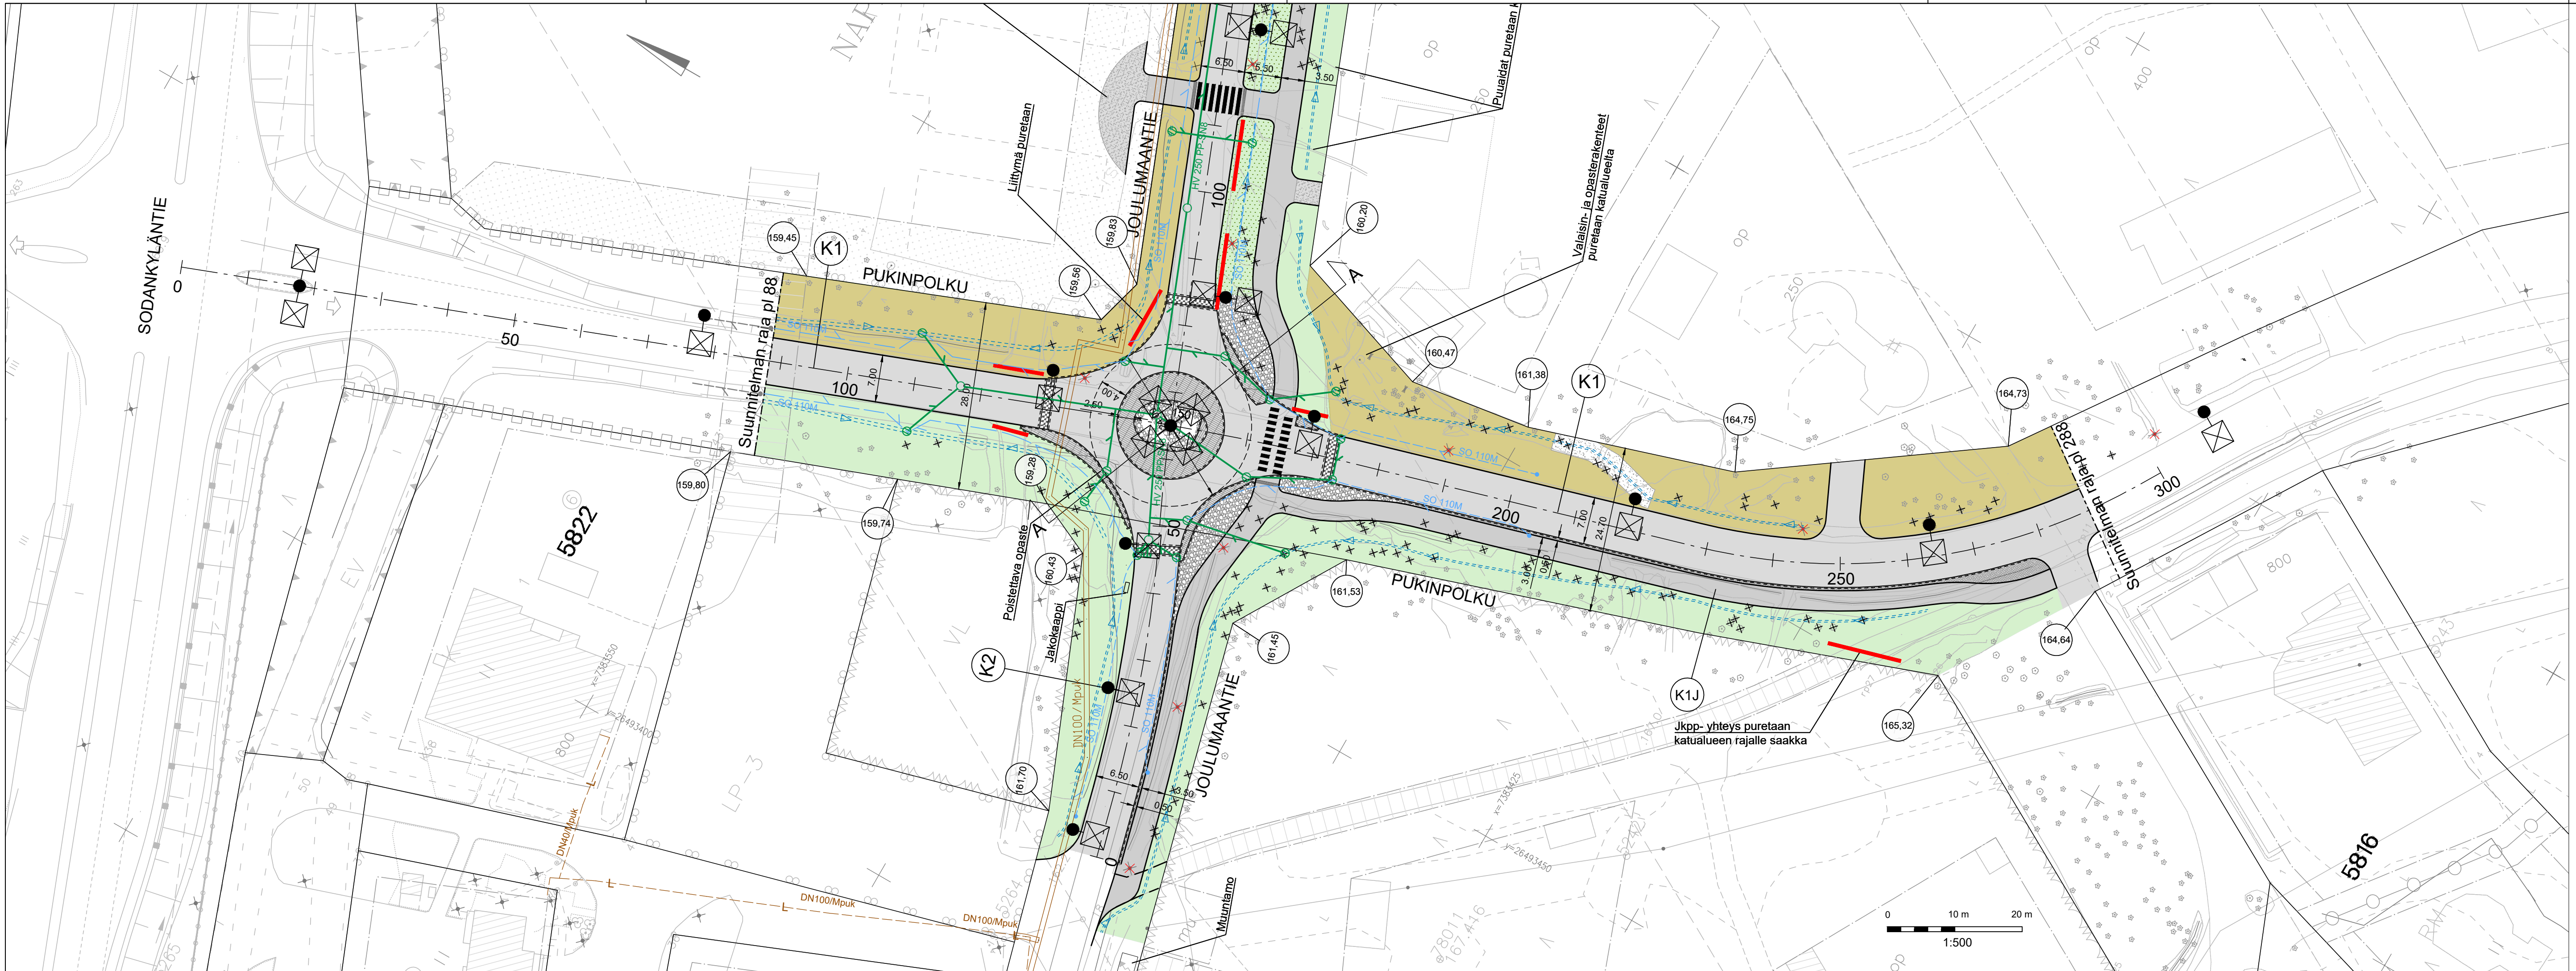

MERKINTÖJEN SELITYKSET

- Ajorata / tonttiliittymä, asfalttipäällyste

Jkpp-väylä, asfalttipäällyste

Murske

Betonikiveys

Yliajettava noppakiveys

Golf-kivi, huomionauha

Nurmi

Niitty

Maisemointi

Eroosiosuojaus KaS 50 / 150 mm

Purettava liittymä
- Nykyinen kaukolämpö

Suunniteltu kaukolämpö

150,33

Tonttikorko
(Tontin rajan suuntaisen kadun
tasausviivan korkeus)

Uusi hulevesiviemäri,
tarkastuskaivo ja hulevesikaivo

Purkuputki

Uusi salaoja ja tarkastusputki

Ojapainanne

Nykyinen / säilyvä lehti- / havupuu

Poistettava lehti- / havupuu

Nykyinen valaisin

Poistettava valaisin

Uusi LED-valaisin

Aidat ym. pysyväisrakenteet puretaan katualueelta katu- ja
vesihuoltorakentamisen vaatimassa laajuudessa.

Merkki	Muutos		Pvm	Hyväksyjä	Päätös	
Nähtävänä	Yhdyskuntasuunnittelu lautakunta	Pvm	§	Kaupungininsinöörin päätös	Pvm	§
Kaupunginosa/Kylä Kohde			18/NAPAPIIRI		Mittakaava	
K1 PUKINPOLKU plv 88-288			Piiirustuksen sisältö		1:500	
			ASEMAPIIRUSTUS			
			Piirustuslaji			
			KATUPIIRUSTUS			
DESTIA A COLAS COMPANY						
ROVANIEMI TEKNISET PALVELUT YHDYSKUNTATEKNIikka Mäntävaarantie 2, Rovaniemi						
Pvm	Suunn.	Saku Heiskanen		Pvm	Tark.	Jari Kyrö
13.3.2026	Tark.	Jonne Kurkinen		13.3.2026	Tark.	
Koordinaattijärjestelmä		Korkeusjärjestelmä		Korvaa		Piirustusnumero
ETRS-Gk26		N2000		Korvattu		Säilytys
						8411 A - 222