



LEIKKAUS A - A
1:100

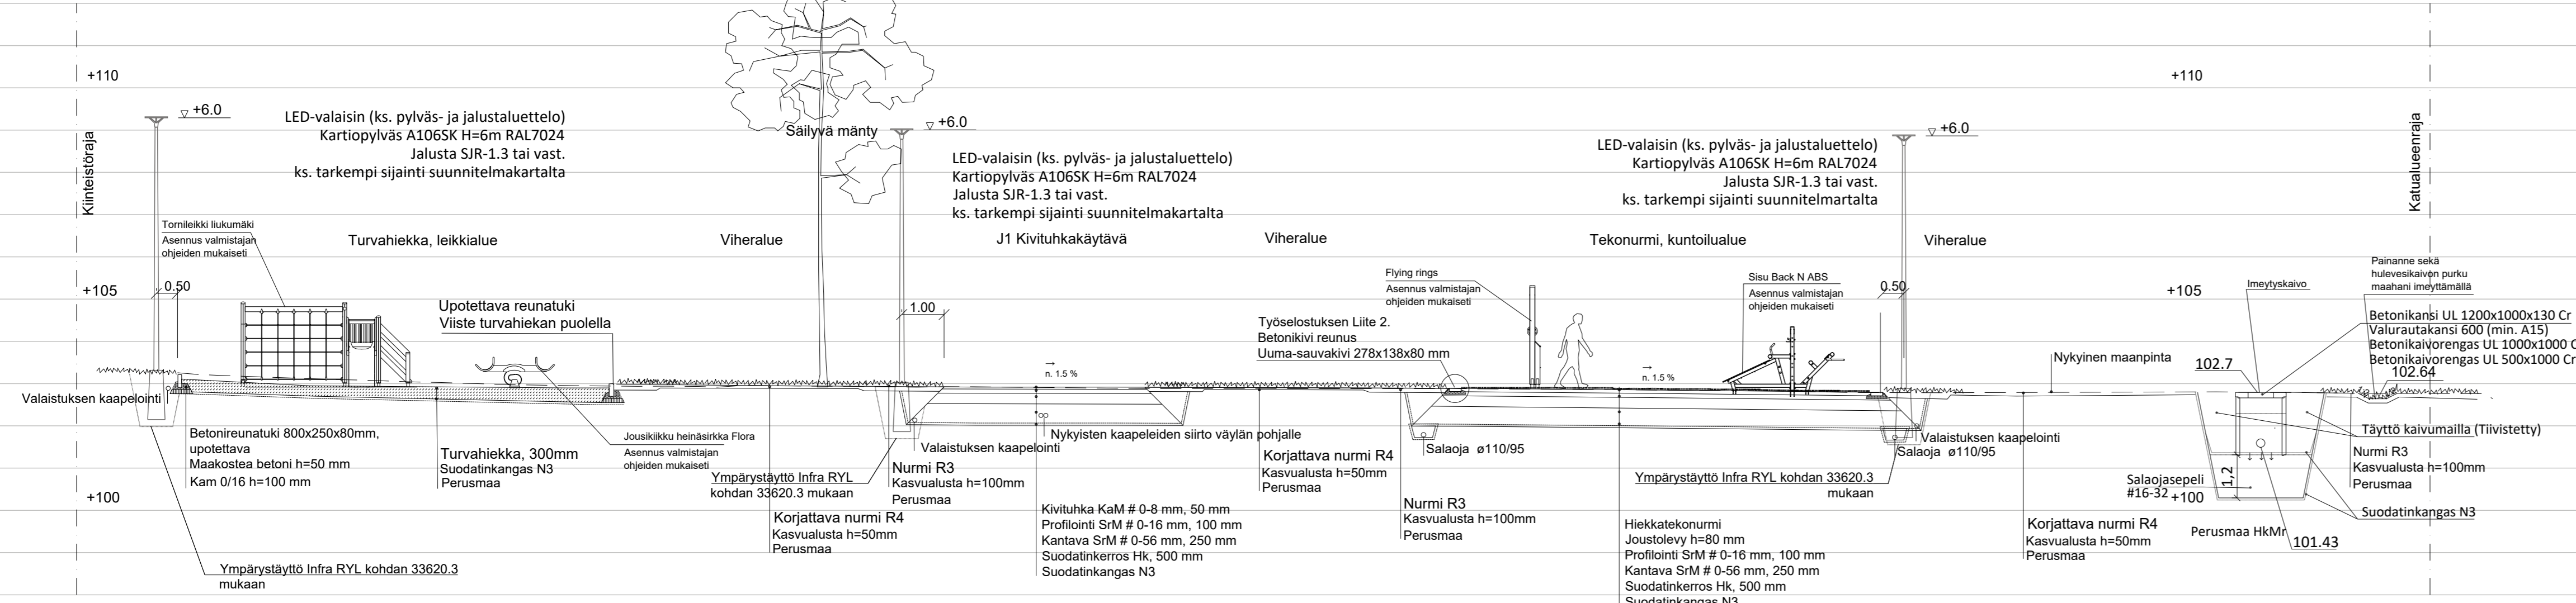

LEIKKAUS B - B
1:100

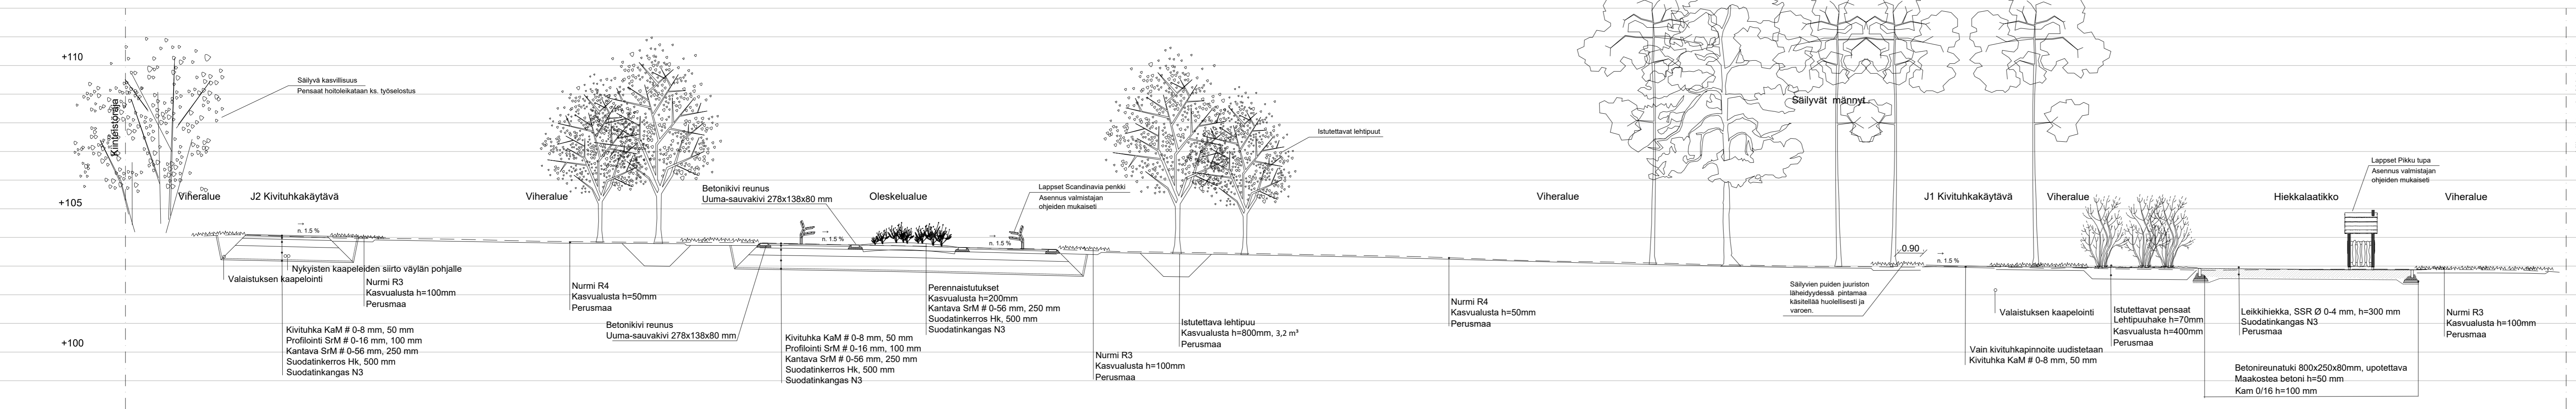

Merkki	Muutos	Pvm	Hyväksyjä	Päätös
Nähtävänä	Elinvoima lautakunta	Pvm	§	§
Kaupunginosa/Kylä	ETELÄRINNE			
Kohde	KÄYPYPUISTO			
Piirustuksen sisältö	POIKKILEIKKAUS A-A POIKKILEIKKAUS B-B			Mittakaava 1:100 1:100
Piirustustilasi	PUISTOSUUNNITELMA			
Pvm	Suunn. Laura Mollanen	Pvm	Hyv. Kari Hyvönen	
9.2.2024	Tark. Anne Sulhkonen	9.2.2024	Tark. Mirja Vääräniemi	
Koordinaattijärjestelmä	Korkeusjärjestelmä	Korvaa		Piirustusnumero
ETRS-Gk26	N2000	Korvattu	Säilyys	8317B-272