


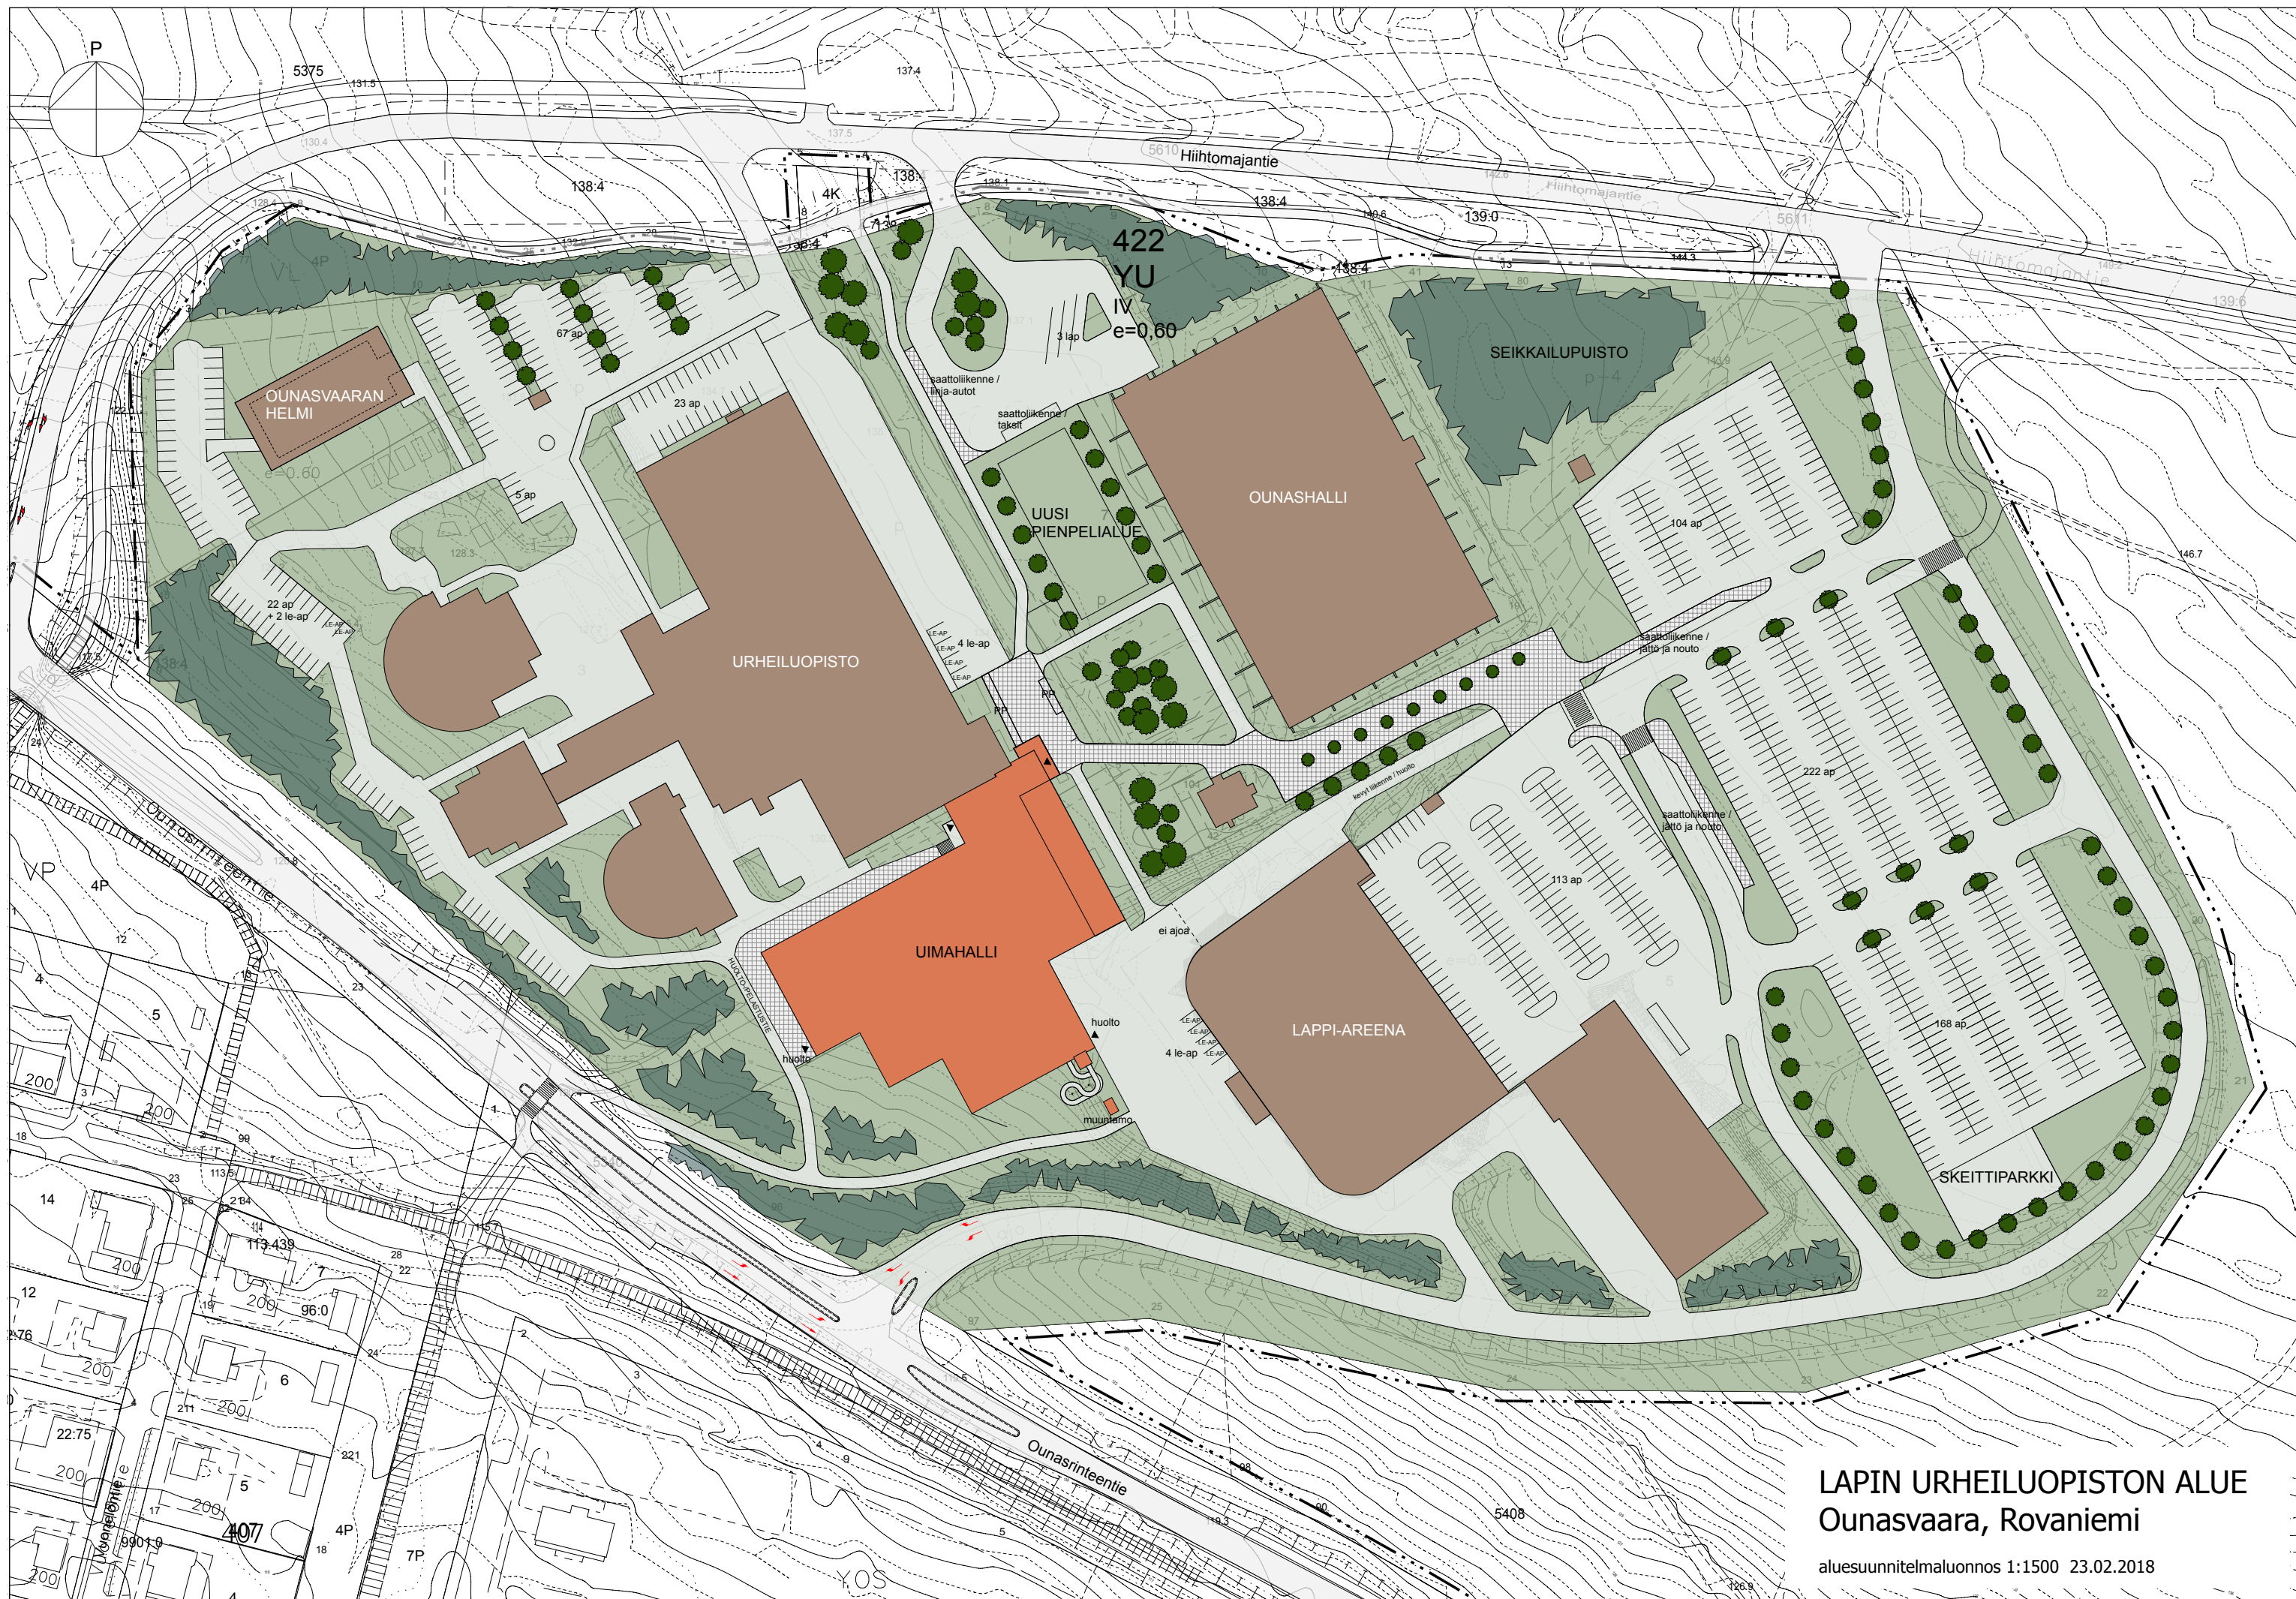

LAPIN URHEILUOPISTON ALUE
Ounasvaara, Rovaniemi

aluesuunnitelmaluonnos 1:1500 23.02.2018



pinta-aloja:

bruttoalat:

tekn.kellari 2029 m²

allaskerros 4647 m²

sisääntulokerros 1018 m²

bruttoala yht. 7694 m²

lisäksi altaiden alapuolista
tilaa 1475 m²

kerrosalat:

allaskerros 4647 m²

sisääntulokerros 1018 m²

kerrosala yht. 5665 m²

