


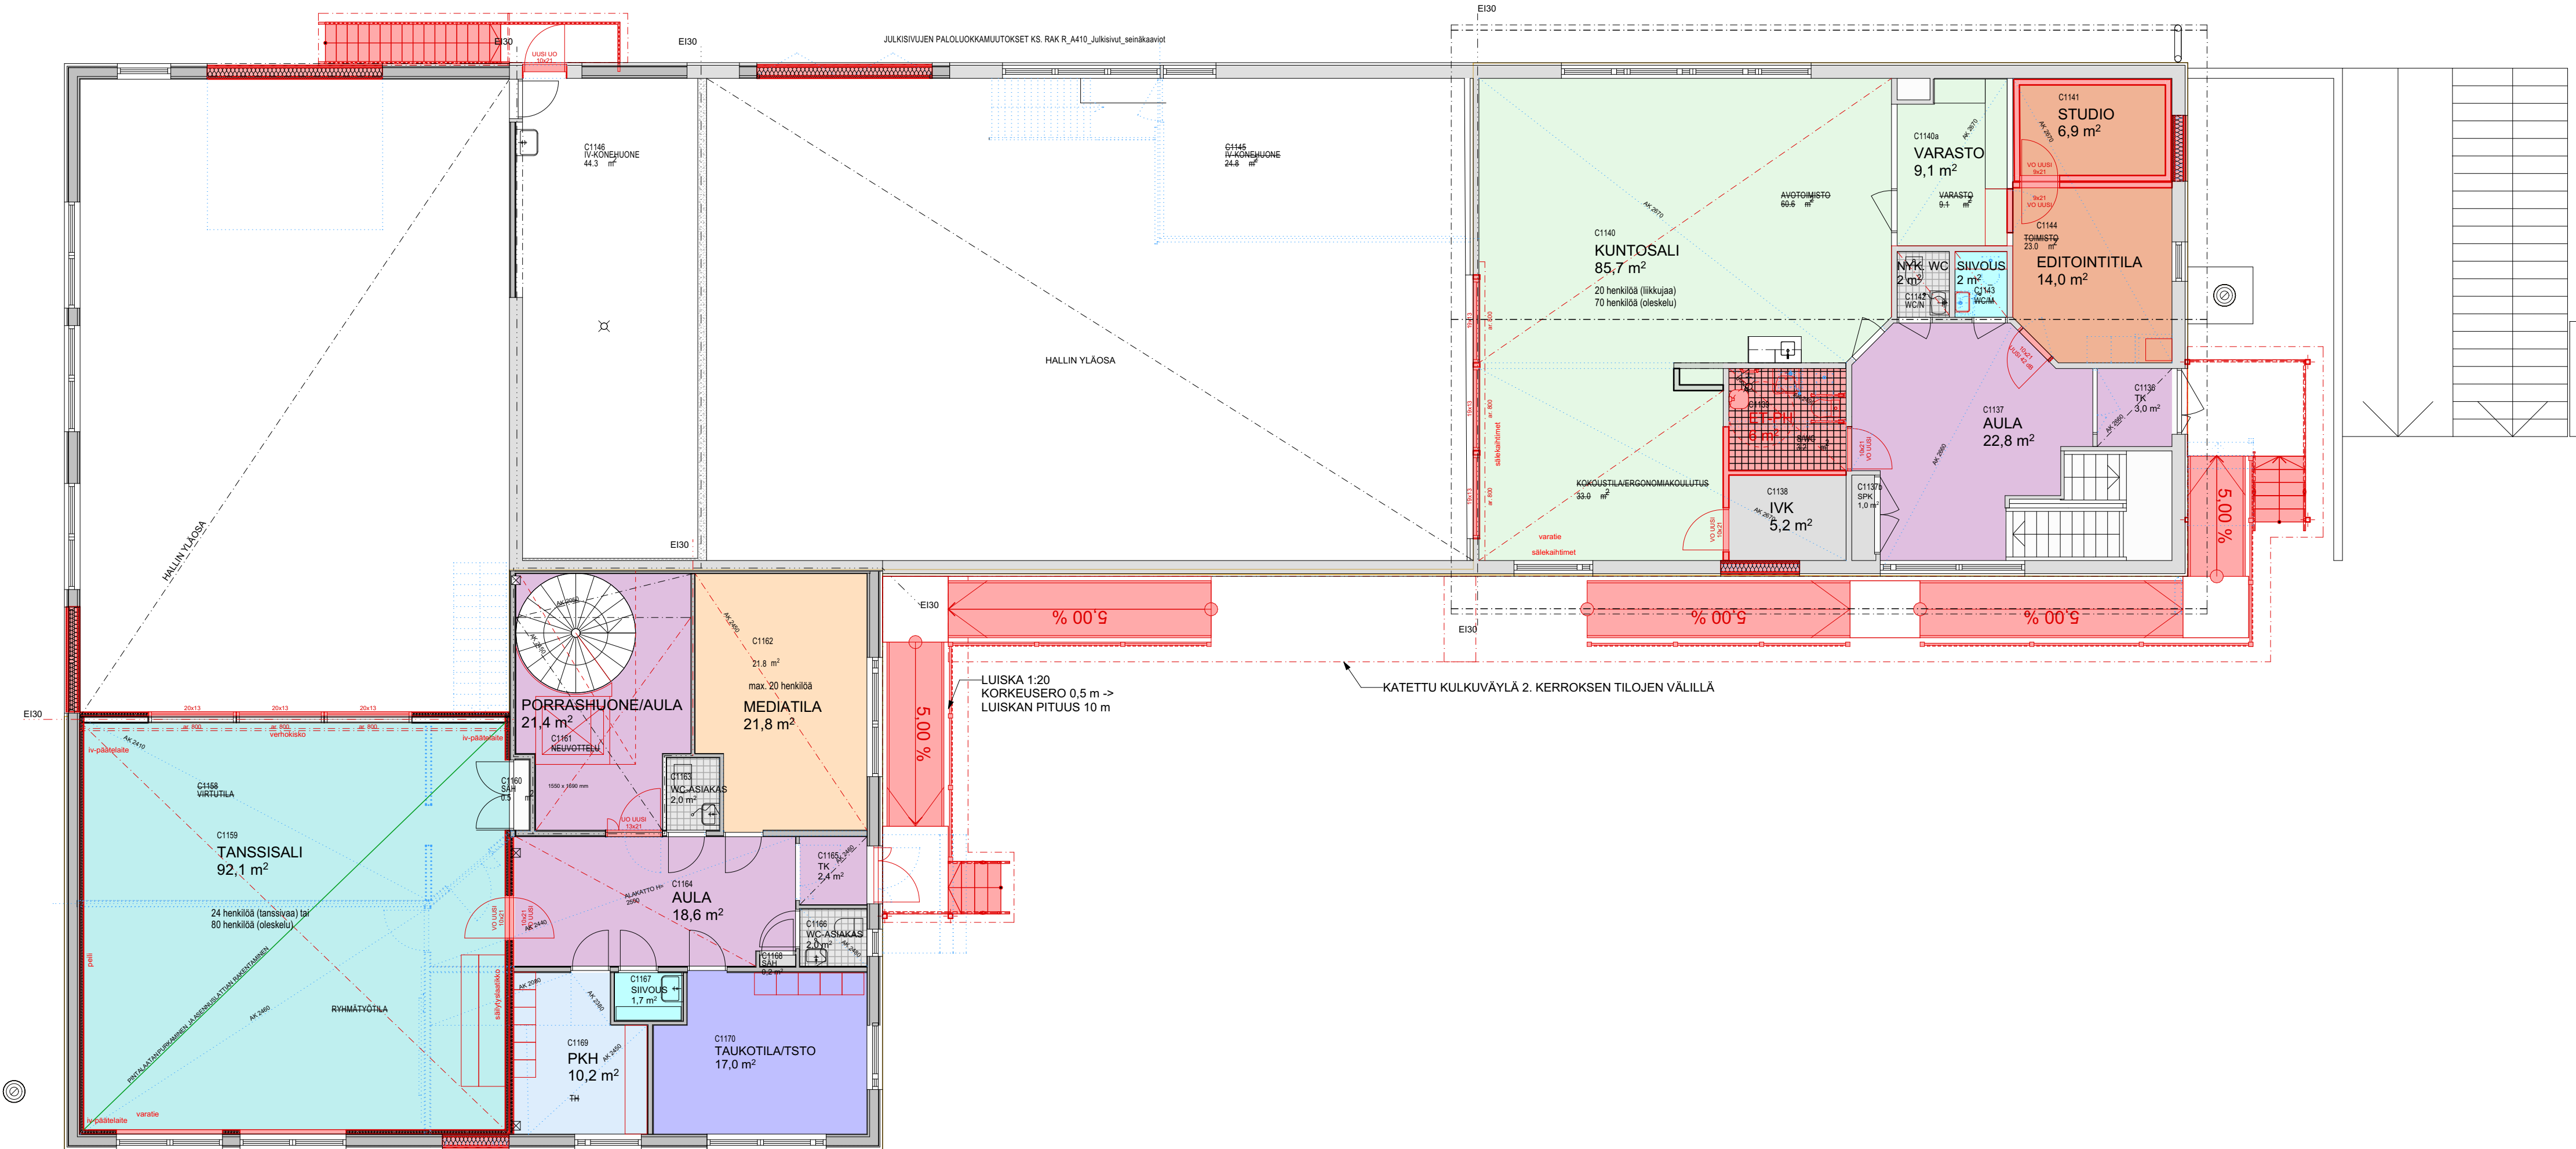

- SKEITTIHALLI
- SISÄÄNKÄYNTITILA / PORRASHUONE
- KUNTOSALI
- PUKHUHUONEET
- SÄHLYTILA / VSS
- STUDIO- JA MUSIIKKITILA
- HENKILÖKUNTA
- VARASTO
- UUSI WC/KPH
- NYKYINEN WC/KPH
- TANSSITILA
- KEITTIÖ
- NUORISOTILA
- SIIVOUS
- MEDIATILA RYHMÄTILA
- PYSYVÄ RAKENNE
- UUSI RAKENNE
- PURETTAVA RAKENNE

Kaupunginosa/Kylä 3	Kortteli/Tila 165	Tontti/Rnro 1	Viranomaisten merkintöjä	
Rakennuksen numero/Rakennustunnus RAK C			Koordinaattijärjestelmä ####	
Rakennustoimenpide Muutos			Piirustuslaji L1	
Rakennuskohde Liikunnallinen nuorisotila Kairatie 75 96100 Rovaniemi			Piirustuksen sisältö 2. kerros	Mittakaava 1:100
Vastuullinen suunnittelija Eija Rantala, arkkitehti SAFA			Työnumero 2533	Piirustuksen tunnus Liite 4-02
Tulospäivämäärä 30.01.2026			Tiedosto 2533 Liikunnallinen nuorisotila Kairatie 75.pln	