

MAA-AINESLUVAN JA YMPÄRISTÖLUVAN YHTEISKÄSITTELYHAKEMUS

(Maa-aineslaki 555/1981, ympäristönsuojelulaki 527/2014)

Viranomaisen merkinnät

1. TOIMINTA, JOLLE LUPAA HAETAAN

Kyseessä on

- ☒ uusi lupahakemus
☐ jatkolupahakemus (MAL 10:3 §), tiedot aiemmasta maa-aines- ja ympäristöluvasta

Yleiskuvaus toiminnasta ja toiminta-alueesta

Morenia Oy hakee lupaa maa-ainesten ottamiseen Rovaniemen Tuhnajan sora-alueelta. Haetaan maa-aines- ja ympäristölupaa soran murskaukselle Tilalle Hakala 698-408-184-1. Morenia Oy:llä on maanomistajan kanssa sopimus alueen käyttöoikeudesta ja koordinaatit alueelle ovat P= 7402282 I=426150.

Lupaa haetaan 150 000 m3 määrälle n. 7,4 ha alueelle. Lupaa haetaan kymmeneksi (10) vuodeksi. Kiinteistön pinta-ala on 119,91 ha.

Alue sijaitsee linnuntietä noin 30 km etäisyydellä Rovaniemen keskustasta Luoteeseen, Tuhnajan kylässä, Tapionkylästä länteen. Tarkempi sijainti on Tuhnajantie 530 liittymästä, noin 2 km metsätietä luoteeseen.

Lupaa haetaan 10 vuodeksi

- ☒ Haetaan lupaa aloittaa toiminta ennen lupapäätöksen lainvoimaisuutta (MAL 21 § ja YSL 199 §)

Perustelut toiminnan aloittamiseksi ennen lupapäätöksen lainvoimaisuutta sekä esitys vakuudeksi niiden haittojen, vahinkojen ja kustannusten korvaamisesta, jotka päätöksen kumoaminen tai luvan muuttaminen voi aiheuttaa

Aloituskavakuudeksi ennen toiminnan lainvoimaisuutta esitetään 10 000 eur. Haettava alue on vanhaa maa-ainestenottoaluetta, eikä toiminnan jatkaminen ennen lainvoimaa estä muutoksenhakua. Toiminnan aloittaminen ei aiheuta muutosta alueen käyttöön tai ympäristöön eikä toiminnasta aiheudu vahinkoa koskemattomalle ympäristölle eikä toiminnan jatkaminen ennen lainvoimaa estä muutoksenhakua. Toiminnassa noudatetaan lupapäätöksiä ja niiden ehtoja. Toiminta ei vaaranna yksityisiä tai yleisiä etuja.

2. HAKIJA

Nimi tai toiminimi Morenia Oy	Y-tunnus 3169375-1
Postiosoite Automaatitietie 1, 90460 Oulunsalo	
Sähköpostiosoite	Puhelinnumero

3. YHTEYSHENKILÖ- JA LASKUTUSTIEDOT

Nimi Jani Harjula	Postiosoite Automaatitietie 1 90460 Oulunsalo
Sähköpostiosoite jani.harjula@morenia.fi	Puhelinnumero 0403506375
Laskutusosoite (postiosoite tai verkkolaskuosoite/OVT-tunnus, välittäjä-tunnus ja viite) Verkkolaskuosoite on: 003731693751. Välittäjän – ja operaattorin tunnus: E204503.	

4. TOIMINTA-ALUEEN SIJAINTI, KIINTEISTÖTIEDOT SEKÄ KAAVOITUSTILANNE

Kunta, kylä/kaupunginosa Rovaniemi, Tuhnaja	Toiminta-alueen nimi Tuhnajan sora-alue
Kiinteistötunnus/-tunnukset 698-408-184-1	Tilan nimi/nimet Hakala
Ottamisalueen keskipisteen koordinaatit (ETRS-TM35FIN) pohjoiskoordinaatti 7402282 itäkoordinaatti 426150	
Kiinteistön omistaja ja yhteystiedot sekä selvitys hakijan hallintaoikeudesta toiminta-alueeseen kts. liite	
Toiminta-alueen rajanaapurit ja muut mahdolliset asianosaiset ☒ Tiedot esitetään erillisellä liitelomakkeella 6010c	
Toiminta-alueen ja sen ympäristön kaavoitustilanne ☒ Maakuntakaava, kaavamerkintä M, Eo ☐ Yleiskaava, kaavamerkintä ☐ Asemakaava, kaavamerkintä ☐ Poikkeamispäätös ☐ Ei oikeusvaikutteista kaavaa ☐ Kaavamuutos vireillä	Sijaitseeko toiminta-alue pohjavesialueella? ☐ kyllä ☒ ei ☐ osittain Pohjavesialueen nimi ja tunnus Sijaitseeko toiminta-alue meren tai vesistön rantavyöhykkeellä? ☐ kyllä ☒ ei

5. OTETTAVA MAA-AINES JA OTTAMISEN JÄRJESTÄMINEN

Ottavan aineksen kokonaismäärä (k-m ³) 150000	Arvioitu vuotuinen ottamismäärä (k-m ³) 15000	Ottamisalueen pinta-ala (ha) 7,4
Alin ottamistaso (m, N2000- korkeusjärjestelmä) 98,0	Pohjaveden pinnan ylin korkeustaso (m, N2000, havaintopiste, havainto aika)	Pohjaveden pinnan keskimääräinen korkeustaso (m, N2000)

Ottavan aineksen laatu	Määrä (k-m ³)
Kalliokiviaines	
Sora ja hiekka	150000
Moreeni	
Siltti ja savi	
Eloperäiset maa-ainekset	

Ottavan aineksen käyttötarkoitus	Prosenttiosuus tai sanallinen kuvaus
Asfalttituotanto	
Betonituotanto	Rovaniemen alueen kiviainestarpeet
Rakennuskivituotanto	Rovaniemen alueen kiviainestarpeet
Raidesepeli	
Teiden rakentaminen ja tienpito	Rovaniemen alueen kiviainestarpeet
Täytöt	
Muu käyttötarkoitus	

Esitys vakuudeksi (MAL 12 §) 15000
Ottamistoiminnassa syntyvä kaivannaisjäte (laatu, määrä, hyödyntäminen) kts kaivannaisjätesuunnitelma
☒ Tiedot on esitetty ottamissuunnitelmassa

6. KIVENMURSKAAMOA JA -LOUHIMOA KOSKEVAT TIEDOT

6.1 Perustiedot	
Kivenmurskaamon tyyppi	Murskaimen käyttövoima
☐ kiinteä ☒ siirrettävä	☒ dieselmoottori ☐ sähkömoottori
Kivenmurskaamon sijaintipaikan koordinaatit (ETRS-TM35FIN)	
pohjoiskoordinaatti	7402282
itäkoordinaatti	426150
Tiedot toiminnan laitteistoista ja rakenteista Pääosa soraaineksesta murskataan, seulotaan tai välpätään. Murskaus suoritetaan siirrettävällä 2-3-vaiheisella murskauslaitoksella.	

6.2 Häiriölle alttiit kohteet			
Häiriölle alttiit kohteet sekä muut herkäät kohteet, jotka sijaitsevat alle 500 m etäisyydellä kivenmurskaamon ja kivenlouhimon häiriötä aiheuttavasta toiminnasta			
Kohde	Kohteen nimi, kiinteistötunnus tai käyntiosoite	Etäisyys murskaamosta/ louhimosta (m)	Merkintä laitoksen sijaintikartalla
Asuinkiinteistö			
Loma-asunto			
Koulu tai päiväkot			
Leikkikenttä			
Sairaala			
Virkistysalue			
1- tai 2-luokan pohjavesialue			
Pohjavedenotto			
Talousvesikaivo			
Vesistö			
Natura 2000 -alue			
Muu luonnonsuojelukohde			
Muu häiriölle altis kohde			

6.3 Louhintamäärät ja murskattavat ainesmäärät		
	Keskimäärin (1 000 t/v)	Maksimimäärä (1 000 t/v)
Louhintamäärä		
Murskattava aines	30	90

6.4 Tuotteet ja tuotantomäärät sekä varastointi	
Tuote	Arvioitu vuosituotanto (1 000 t/v) Keskiarvo Maksimi

Soramurskeet	30	90

Kuvaus varastokasojen (raaka-aine ja tuotteet) ainesmääristä ja varastointiajasta
Varastoon tehdään eri murskelajikkeita tarpeen mukaan. Varastointiaika vaihtelee kysynnän mukaan.

☐ Tiedot on esitetty ottamissuunnitelmassa

6.5 Toiminta-ajat				
Murskauslaitoksen ja louhintatöiden toiminta-aika (vuodet ja kuukaudet)				
Ympärivuotinen toiminta, Painottuu pääasiassa kuivankelinaikaan (kesäaika). Lähimmät häiriintyvät kohteet sijaitsevat yli 1,1km etäisyydellä ottoalueen reunasta. Murskauslaitos sijoitetaan tätäkin etäämmälle. Toiminnan meluvaikutukset jäävät alle Valtioneuvoston päätöksen melutason ohjearvoista.				
Toiminto	Vuotuinen toiminta-aika (pv/v)	Viikoittainen toiminta-aika (viikonpäivät)	Päivittäinen toiminta-aika (kellonajat)	Mahdolliset poikkeamat toiminta-ajoissa
Murskaus	50	Ma-Pe	7-22	
Poraus				
Rikotus				
Räjäytys				
Kuormaus ja kuljetus	150	Ma-Pe	6-22	La 7-18
Muu, mikä?				

☐ Tiedot on esitetty ottamissuunnitelmassa

6.6 Polttoaineiden ja muiden aineiden kulutus ja varastointi sekä veden ja sähkön käyttö			
Raaka-aine	Keskimääräinen kulutus (t tai m³/v)	Maksimikulutus (t tai m³/v)	Varastointipaikka
Polttoaine, laatu: polttoöljy	25	74	tuotantoalue, kaksoisvaipallisissa säiliöissä
Öljyt	0,5	1,5	tuotantoalue, lukittava kontti
Voiteluaineet	0,2	0,6	tuotantoalue, lukittava kontti
Räjähdysaineet, laatu:			
Pölynsidonta-aineet, laatu:			
Muu, mikä?			

Tiedot vedenotosta ja -käytöstä
Toiminnassa ei käytetä vettä muuta kuin vähäisiä määriä pölyämistä ehkäisevään kasteluun (tarvittaessa). Vesi otetaan ottoalueelta tai sen läheisyydessä olevista ojista tai painanteista, joihin on kerääntynyt pintavettä

Arvio sähkön kulutuksesta (GWh/v)

Sähkö hankitaan
☐ verkosta
☒ aggregaatista

☐ Tiedot on esitetty ottamissuunnitelmassa

6.7 Ympäristöasioiden hallintajärjestelmä

- ☐ Laitoksella on ympäristöasioiden hallintajärjestelmä, mikä?
- ☐ Ympäristöasioiden hallintajärjestelmä on sertifioitu
- ☐ Tiedot on esitetty ottamissuunnitelmassa

6.8 Päästöt ilmaan ja niiden puhdistaminen

Päästö	Päästölähde	Päästön määrä (t/v)
Hiuksaset (sis. pöly)	Lastaus, syötteen ajo, murskaus, varastointi, kuormaus	0,014
Typen oksidit (NO _x)	Lastaus, syötteen ajo, murskaus, varastointi, kuormaus	0,541
Rikkidioksidi (SO ₂)	Lastaus, syötteen ajo, murskaus, varastointi, kuormaus	0,084
Hiilidioksidi (CO ₂)	Lastaus, syötteen ajo, murskaus, varastointi, kuormaus	66,42

Päästöjen puhdistamismenetelmät sekä toimet päästöjen vähentämiseksi

Päästöt ilmaan syntyvät kuljetuskalustosta, työkoneista ja aggregaateista sekä murskauksessa syntyvästä pölystä. Päästöjä ilmaan vähennetään kaluston uusimisella ja riittävillä huoltotoimilla. Käytetään parasta mahdollista tekniikkaa

☐ Tiedot on esitetty ottamissuunnitelmassa

6.9 Melu ja värinä sekä toimet niiden vähentämiseksi

Melulähde	Äänitehotaso (L _{WA} dB(A))	Melu on kapeakaistaista tai iskumaista	Suunnitellut meluntorjuntatoimet
Murskain	123	☐	Sijoitetaan rintausten ja pintamaavallien suojaan ottoalueen pohjalle
Kaivinkone	110	☐	Pintamaavalli, tarpeeton tyhjäkäynti pois
Pyöräkone	110	☐	Pintamaavalli, tarpeeton tyhjäkäynti pois
Kuorma-auto	107	☐	Pintamaavalli, tarpeeton tyhjäkäynti pois

Toimet melun vähentämiseksi

Rakennetaan alueen ympärille työnaikainen meluvalli pintamaista ja sijoitetaan melua aiheuttavat toiminnot mahdollisuuksien mukaan rintausten suojaan ottoalueen pohjalle. Meluarvot jäävät alle raja-arvojen häiriintyvissä kohteissa.

Toiminnasta aiheutuva melutaso häiriölle alttiissa kohteissa on

☐ mitattu, ajankohta: → mittausraportti on liitetty ilmoituksen liitteeksi

☐ arvioitu laskelmilla, ajankohta: → laskelmat on liitetty ilmoituksen liitteeksi

Tärinävaikutukset ja toimet niiden vähentämiseksi

Ei tärinävaikutuksia häiriintyviin kohteisiin.

☐ Tiedot on esitetty ottamissuunnitelmassa

6.10 Maaperän, pohjavesien ja pintavesien suojelutoimet

Toimet maaperän ja pohjavesien pilaantumisen ehkäisemiseksi (mm. polttoaine- ja öljysäiliöiden tekninen taso ja suojaustoimet tukitoiminta-alueella)
Polttoaineet (kevyt polttoöljy) säilytetään kaksoisvaipallisissa, ylitäytön estäjillä varustetuissa säiliöissä. Mahdolliset öljysäiliöt ovat kaksoispohjallisia ja lukittavia. Alueella suoritettava tankkaus ja pienet huoltotyöt tehdään tukitoiminta-alueella.
Hulevesijärjestelyt (mm. mahdollinen selkeytysallas, pintavesien johtaminen)

Huolehdistaan ettei ottoalueelle pääse muodostumaan vesialueita, pintavedet poistuvat reunaojituksin alueelta.

Jätevesien käsittely
Toiminnasta ei muodostu jätevesiä

☐ Tiedot on esitetty ottamissuunnitelmassa

6.11 Syntyvät jätteet ja niiden käsittely

Jätteenimike	Arvioitu määrä (kg/v)	Käsittely- tai hyödyntämistapa	Toimituspaikka
Jäteöljy	200	keräys lukittaviin kontteihin tai säiliöihin	Puhdistettavaksi jäteöljykeräykseen tai ongelmajätelaitokselle
Talousjäte	200	keräys kannellisiin jätteastioihin	Toimitetaan kaatopaikalle
Ongelmajätteet	100	keräys lukittaviin kontteihin tai säiliöihin	Ongelmajätelaitokselle yrityksen muun keräyksen yhteydessä

Tiedot vaarallisten jätteiden varastoinnista, kirjanpidosta, kuljetuksista ja jätteiden vastaanottajasta
Tiedot kirjataan työmaapäiväkirjaan.

☐ Tiedot on esitetty ottamissuunnitelmassa

7. LIIKENNE JA LIIKENNEJÄRJESTELYT

Toiminnasta aiheutuva raskas liikenne (käyntiä/vrk)
Keskimääräinen laskennallinen liikennemäärä kesäaikaan on n. 4 - 20 ajoneuvoa vuorokaudessa.

Selvitys tieyhteyksistä ja tieoikeuksista
Erillinen liite. Ottoalueen kautta kulkeva tieoikeus säilytetään käyttökelpoisena.

Kuvaus teiden päällystämistä ja pölyntorjuntakeinoista
Toiminta-alueelle kulkeva metsätie kunnostetaan/pidetään toimintaan soveltuvassa kunnossa. Alueen sisälle eisyyn selkeitä kuljetusteitä murskauskäytävän paikana vaihdellissa oton mukaan.

☐ Tiedot on esitetty ottamissuunnitelmassa

8. ARVIO TOIMINNAN VAIKUTUKSISTA YMPÄRISTÖÖN

Yleiskuvaus toiminta-alueen ympäristöolosuhteista sekä toiminnan vaikutuksista ympäristöön
Toiminta-alue sijaitsee kuivalla kankaalla ja alueella kasvaa pääosin mäntypuustoa. Alue on jo osin vanhaa ottoaluetta. Alue ei sijaitse pohjavesialueella eikä sen läheisyydessä sijaitse suojelualueita, suojelukohteita tai muita rajoittavia tekijöitä jotka voisivat olla ottotoiminnan esteenä.

Vaikutukset yleiseen viihtyisyyteen ja ihmisten terveyteen
Pöly, melu ja värinä lähimmällä asuinalueella jäävät alle raja- tai ohjearvojen. Toiminnoilla ei ole merkittävää vaikutusta yleiseen viihtyisyyteen tai ihmisten terveyteen.

Vaikutukset luontoon, maisemaan sekä rakennettuun ympäristöön
Toiminnoilla ei ole haitallista vaikutusta luonnonsuojelualueisiin tai rakennettuun ympäristöön. Ympäristöön kohdistuvia vaikutuksia seurataan päivittäin ja mahdolliset havainnot vaikutuksista kirjataan työmaapäiväkirjaan. Vesien johtaminen suoritetaan olemassa olevaan metsäojitukseen/suojelualueelle eikä vesien johtamisella aiheuteta vettymistä toisen maalla

Vaikutukset vesistöön ja sen käyttöön
Ei haitallisia päästöjä veteen, kiviaines ei sisällä haitallisia mineraaleja tai alkuaineita, kiintoaines laskeutuu laskeutusaltaaseen. Vesistöön kohdistuvia vaikutuksia seurataan ja mahdolliset havainnot vaikutuksista kirjataan työmaapäiväkirjaan.

Vaikutukset ilmanlaatuun Ilmaan johtuvista päästöistä ei ole haitallista vaikutusta ympäristölle
Vaikutukset maaperään ja pohjaveteen Polttoaine- ja öljypäästöt torjuen ei toiminnasta aiheudu haitallisia vaikutuksia maaperään tai pohjaveteen
Ympäristövaikutusten arviointimenettely (YVA) ☐ Tehty, päivämäärä: ☐ Yhteysviranomaisen kannanotto, että ympäristövaikutusten arviointimenettelyä ei tarvita, päivämäärä:
☐ Tiedot on esitetty ottamissuunnitelmassa

9. TOIMINTAAN LIITTYVÄT YMPÄRISTÖRISKIT, ONNETTOMUUKSIEN ENNALTAEHKÄISY JA VARAUTUMINEN POIKKEUKSELLISIIN TILANTEISIIN

Kuvaus riskeistä ja niihin varautumisesta Toiminnan aikana polttonesteet säilytetään kaksoisvaipallisissa säiliöissä tai valuma-altaallisissa erillisissä suojakonteissa. Poltto- ja voiteluaineiden käsittelyssä ja varastoinnissa noudatetaan erityistä huolellisuutta ja alueella on ottotoiminnan aikana öljynimeytysmateriaalia vahinkotilanteiden varalle. Huolellisella käsittelyllä polttoaineilla ei aiheuteta vaaraa ympäristölle.
☐ YSL 15 §:n mukainen varautumissuunnitelma on tehty ☒ Tiedot on esitetty ottamissuunnitelmassa

10. TOIMINNAN TARKKAILU

Käyttötarkkailu Toiminnan käyttötarkkailuna suoritetaan silmämääräistä havainnointia polttoaine- tai öljypäästöistä.
Päästö- ja vaikutustarkkailu Silmämääräisen tarkkailun lisäksi ei erillistä päästö- tai vaikutustarkkailua
Mittausten menetelmät ja -laitteet, laskentamenetelmät ja niiden laadunvarmistus Tarvittaessa näytteenotto ja tutkimukset akreditoidussa laboratoriossa
Raportointi ja tarkkailuohjelmat Polttoaine- tai öljypäästöistä raportoidaan viranomaisille sekä palo- ja pelastusviranomaiselle
☐ Tiedot on esitetty ottamissuunnitelmassa

11. VOIMASSA TAI VIREILLÄ OLEVAT LUVAT, PÄÄTÖKSET JA SOPIMUKSET

	Myöntämis- päivämäärä	Viranomainen/taho	Vireillä
Ympäristölupa			
Maa-aineslupa			
Vesilain mukainen lupa			☐
Rakennuslupa			☐
Poikkeamispäätös			☐
Toimenpidelupa			☐
Päätös kemikaalien vähäisestä teollisesta käsittelystä ja varastoinnista			☐
Jätevesien johtaminen			
a) Sopimus yleiseen tai toisen viemäriin liittymisestä			☐
b) Jätevesien johtamislupa vesistöön			☐
c) Lupa jäteveden johtamiseksi ojaan tai maahan			☐
d) Maanomistajan suostumus jäteveden johtamiselle			☐

Muutoksenhakutuomioistuimen päätös			
a) maa-ainesluvasta			☐
b) ympäristöluvasta			☐
c) muusta luvasta tai päätöksestä, mistä?			☐
Muu lupa, päätös tai sopimus, mikä?			☐
Onko samanaikaisesti vireillä muita tätä hakemusta koskevaan ratkaisuun mahdollisesti vaikuttavia asioita? ☒ Ei ☐ Kyllä, mitä?			
☐ Tiedot on esitetty ottamissuunnitelmassa			

12. LUPAHAKEMUKSEN LIITTEET

Kiinteistöjen omistusoikeuteen ja ottamisen järjestämiseen liittyvät sopimukset ja asiakirjat

- ☒ Hallinto-oikeusselvitys ottamispaikkaan
☐ Kiinteistön omistajan antama kirjallinen suostumus luvan hakemiseen
☒ Luettelo ottamisalueen rajanaapureista ja muista mahdollisista asianosaisista (lomake 6010c)
☒ Kiinteistörekisteriote ja kiinteistörekisterin karttaote
☒ Selvitys tieoikeuksista
☐ Valtakirja

Ottamissuunnitelma ja kaivannaisjätteen jätehuoltosuunnitelma

- ☒ Ottamissuunnitelma
☒ Kaivannaisjätteen jätehuoltosuunnitelma

Kartat ja leikkauspiirustukset

- ☒ Yleiskartta
☒ Sijaintikartta
☒ Kaavakartta- ja kaavamääräysote
☒ Suunnitelmakartta
☒ Leikkauspiirustukset


Muut liitteet

- ☐ Ympäristövaikutusten arviointiselostus ja YVA-yhteysviranomaisen perusteltu päätelmä
☐ Luonnonsuojelulain 65 §:n mukainen Natura-arvioinnin tarveharkinta
☐ Muu, mikä?

13. ALLEKIRJOITUS

Paikka ja päivämäärä

19.7.2024

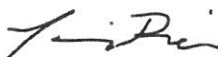


Allekirjoitus (tarvittaessa)

Janne Posio, Morenia Oy
Nimen selvennys

19.7.2024

Rovaniemi
Tuhnajan sora-alue
RN:o 698-408-184-1

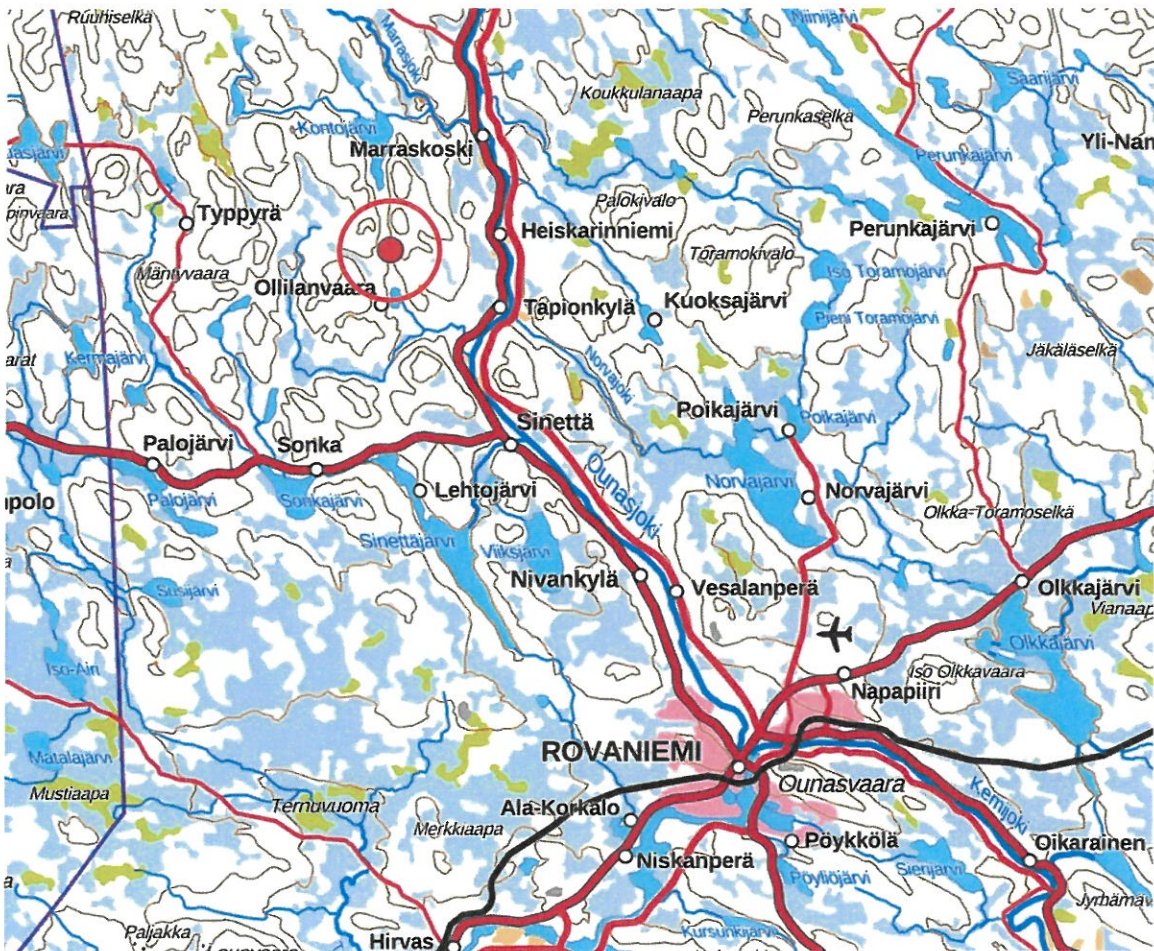

LUPAHAKEMUS MAA-AINESTEN OTTOTOIMINTAAN JA YMPÄRISTÖLUPAAN



PIIRUSTUKSET JA LIITTEET

Suunnitelmaselostus
Yhteislupahakemus
Yleiskartta sivulla 1

- | | |
|-----------|---|
| Liite 1. | Tiivistelmä |
| Liite 2. | Sijaintikartta |
| Liite 3. | Aluekartta |
| Liite 4. | Asemakuva, toimintojen sijoittuminen |
| Liite 5. | Lapin maakuntakaavakartta |
| Liite 6. | Kaivannaisjätteen jätehuoltosuunnitelma |
| Liite 7. | Tankkaus- ja tukitoimintoalue |
| Liite 8. | Päästölaskelma |
| Liite 9. | Kiinteistörekisteriote |
| Liite 10. | Kiinteistörekisterin karttaote |
| Liite 11. | Yhteystiedot |
| Liite 12. | Lähtötilanne-/suunnitelmakartta |
| Liite 13. | Jälkitilannekartta |
| Liite 14. | Poikkileikkaukset |
| Liite 15. | Melumallinnos (kuvitteellinen tilanne) |

1. HANKETIEDOT

Morenia Oy hakee lupaa maa-ainesten ottamiseen Rovaniemen Tuhnajan sora-alueelta. Haetaan maa-aines- ja ympäristölupaa soran murskaukselle Tilalle Hakala 698-408-184-1. Morenia Oy:llä on maanomistajan kanssa sopimus alueen käyttöoikeudesta ja koordinaatit alueelle ovat P= 7402282 I=426150.

Alueella on ollut aikaisempi maa-aineslupa (Rovaniemen Kaupunki Ympäristötarkastaja / 22.8.2014, 13§/2014) joka päättynyt 30.6.2024. Aikaisemman lupapäätöksen mukainen lupa-aika on päättynyt, joten haetaan uutta lupaa toiminnan jatkamiseksi.

Lupaa haetaan 150 000 m³ määrälle n. 7,4 ha alueelle. Lupaa haetaan kymmeneksi (10) vuodeksi. Kiinteistön pinta-ala on 119,91 ha.

Alue sijaitsee linnuntietä noin 30 km etäisyydellä Rovaniemen keskustasta Luoteeseen, Tuhnajan kylässä, Tapionkylästä länteen. Tarkempi sijainti on Tuhnajantie 530 liittymästä, noin 2 km metsätietä luoteeseen.

Otettava kiviaines käytetään alueen tiestön ylläpitoon, betonituotteisiin ja muihin maarakennuskohteisiin. Hakemuksen mukainen toiminta-alue rajoittuu vanhalle maa-ainesottoalueelle ja Morenian omistamalle kiinteistölle.

Morenia Oy hakee lupaa jatkaa ottotoimintaa ennen luvan lainvoimaistumista mahdollisesta muutoksenhausta huolimatta tuotannollisin ja taloudellisin perustein. Ottoalue on vanhaa käytössä olevaa maa-ainesten ottoaluetta, joten toiminnan jatkamisella ei aiheuteta merkittävää muutosta tai haittaa alueelle.

2. ALUEEN NYKYTILA, LUONNONOLOSUHTEET JA MAANKÄYTTÖ

Suunnitelma-alue on vanhaa ottoaluetta, jonka maapohja on osin paljastuneena. Puusto on alueelta osin poistettu. Ottamisalue on pääasiassa avointa harjua. Alueen maa-aines on hiekkaa ja soraa. Varastoalueena käytetään vanhan ottoalueen pohjaa.

Ottotasona noudatetaan nykyistä alinta pohjantasoa

Alueen läheisyydessä ei sijaitse suojelualueita tai muinaismuistolain mukaisia kohteita. Ottamisalueella ei ole asemakaavoitusta. Maakuntakaavassa alue on varattu (EO) maa-ainesten ottoalueeksi ja (M) maa- ja metsätalousvaltaiseksi alueeksi.

Suunnitelmapiirroksia varten alue on kartoitettu lentomittauksella N2000 -korkeusjärjestelmään. Suunnittelun pohja-aineistona on myös käytetty maanmittauslaitoksen aineistoja ja muita tutkimuksia ja selvityksiä.

Ottotoiminnan päätyttyä alueen jälkihoito suoritetaan siten, että se edesauttaa alueen mahdollista jatkokäyttöä metsätalous alueena. Suunnitelman mukaisella toiminnalla ei ole merkittävää haitallista vaikutusta alueen maisema-arvoon. Lähin suojelualue (Paloselän aarnimetsä) sijaitsee noin 3,7 km etäisyydellä ottamisalueesta. Lähimmät rakennukset sijoittuvat yli 1,1km etäisyydelle ottoalueesta.



Maa-ainesalue ei sijoitu luokitetulle pohjavesialueelle. Ottamisalue eikä sen lähiympäristö ole rajoitusten alainen.

Pohjaveden arvioidaan olevan tason +96 alapuolella. Aiemman toiminnan aikana on havaittu sulamis- ja valumavesien lammikoitumista alueelle, jotka saadaan ojituksilla poistumaan alueelta pois. Alueen ympäristö on soiden ja kosteikkojen ympäröimää mikä vaikuttaa pintavesien valuntaan ottoalueen suuntaan.

3. SUUNNITELTAVAT OTTAMISTOIMENPITEET SEKÄ TURVALLISUUS JA LIIKENNEJÄRJESTELYT

Suunnitellun ottoalueen pinta-ala on noin 7,4 ha. Otettava maa-ainemäärä on 150 000m³ ktd soraa ja hiekkaa. Lupaa haetaan kymmeneksi vuodeksi.

Ottaminen suoritetaan suunnitelmakartan mukaisesti soranotossa alimmillaan ottotasoon +98 m (N2000) tai 1 metri pohjavesipinnan päälle. Alueen leikkaustaso on n. 0-16m

Alueelle on asennettu aiemman luvan aikana veden pinnan tarkkailua varten havaintoputki, mutta putken vesitaso vaihtelee suuresti pintavesivaluntojen mukaan, eikä siitä voida tulkita olevan pohjavettä. Alueelle asennetaan uusi pohjaveden tarkkailuputki, sijaintiin missä se ei ole pintavalunnoista riippuvainen. Ottoalueen ympärille kaivetaan reunojoitukset, jotta valumavesiä ei pääse lammikoitumaan alueelle.

Alueelle varastoituja pintamaita hyödynnetään maisemointiin mahdollisuuksien mukaan, ja tarvittaessa alueelle voidaan vastaanottaa puhtaita pintamaita alueen kasvualustan perustamiseksi.

Ottoalueella jalostetaan hiekka ja sorajalosteita. Osa kiviaineksesta seulotaan tai välpätään. Osa sorasta murskataan. Soran murskaus suoritetaan siirrettävällä 2–3-vaiheisella murskauslaitoksella. Pääsääntöisesti laitteistona on esi-/leukamurskain, väli- ja jälkimurskaimet, kuljettimet ja seulastot. Murskauslaitoksen syöttöön käytetään tarpeen mukaan joko kaivin- tai pyöräkonetta ja valmiin murskeen vastaanotossa ja varastoinnissa pyöräkuormaajaa. Käyttöenergia murskauslaitokselle tuotetaan aggregaateilla, joiden polttoaineena on kevyt polttoöljy. Toiminta ei ole jatkuvaa vaan tuotantojaksoina kysynnän mukaan keskimäärin pari kertaa vuodessa, toimintajaksojen pituuksien ollessa keskimäärin 1-8 viikkoa kerrallaan. Kuormaus- ja kuljetustoiminta painottuu pääosin kesäaikaan.

Murskaustoiminta ja kiviainesten varastointi sijoitetaan luvan mukaiselle toiminta-alueelle tiiviille alustalle. Murskainlaitos toimii ottoalueilla vaihdellen sijaintia murskauspaikan mukaan.

Toiminnan aikana ottoalueen reunat voivat olla pystysuorat, jotka suojataan tarvittaessa esimerkiksi lippusiimalla ja varoituskylteillä tai muulla vastaavalla.

Toimintajaksojen aikana polttonesteet säilytetään kaksoisvaipallisissa säiliöissä tai valuma-altaallisissa erillisissä suojakonteissa. Alueelle rakennetaan uusi erillinen oma tankkaus- ja tukitoiminta-alue ottoalueelle, johon tehdään maaperän suojarakenne.

Tukitoimintoalue perustetaan tasatulle maaperälle. Sen pohjalle laitetaan suojamuovi (HDPE) ja sen päälle 20-30 cm:n paksuinen rikkoontumisen estävä suojakerros. Suojakerros tehdään pienirakeisesta maa-aineksesta, suojamuovin reunat korotetaan. Alue tehdään tasatulle maalille vähän ympäristöään korkeammalle näin estäen muualta tulevien valumisvesien tulo alueelle.



Lisäksi tuotantojakson päätyttyä tukitoiminta-alue ja erityisesti polttoaineiden ja öljyjen käsittelyalue siivotaan, mikäli aihetta on ja öljyt ja mahdolliset öljystä pilaantuneet maa-ainekset toimitetaan asianmukaiseen vastaanottoipaikkaan. Tankkausalueen kunto tarkastetaan säännöllisesti ja suoritetaan tarvittavat huoltotoimenpiteet.

Polttoainesäiliöitä säilytetään tällä suoja-alueella vain silloin kun niitä alueella tarvitaan. Lisäksi lastauskäytössä oleva pyöräkuormaaja säilytetään tällä alueella silloin kun se ei ole käytössä mahdollisen ilkkivallan johdosta aiheutuvien öljyvuotojen estämiseksi. Ajanjaksoina, jolloin alueella ei ole jatkuvaa toimintaa, alueella ei säilytetä mitään polttoaineita tai öljytuotteita. Toiminnan päätyttyä maisemoinnin yhteydessä tämä toiminta-alue suojauksineen puretaan pois ja maat toimitetaan niiden vaatimaan käsittelyyn.

Kiviaineksen kuljetus tapahtuu olemassa olevaa tiestöä pitkin. Työmaa-alueella ulkopuolisten liikkumista estetään tulotien varteen asennettavin varoitustauluin. Kiinteistön ja ottamisalueen rajat merkitään tarvittaessa selkeämmin paaluttamalla.

Työmaan tuotantotoiminta tilataan ulkopuolisilla urakoitsijoilla, jotka vastaavat itse omien työntekijöidensä työnjohdosta ja työturvallisuudesta Morenian valvoessa lupaehtojen noudattamista.

4. VAIKUTUKSET YMPÄRISTÖÖN JA TOIMET YMPÄRISTÖVAIKUTUSTEN VÄHENTÄMISEKSI

Murskauksessa sekä kiviaineksen lastauksessa ja kuljetuksissa syntyy kiviainespölyä ja melua. Energian tuotannossa syntyy vähäinen määrä savukaasuja. Ottamistoiminta pyritään toteuttamaan järjestelmällisesti ja niin että vaikutus maisemakuvaan on mahdollisimman vähäinen.

Alueen läheisyydessä ei sijaitse häiriintyviä kohteita ja toiminnasta ei aiheudu siten pöly- tai värinähaittoja lähimpään asutukseen. Murskauksessa syntyvän pölyn määrää vähennetään tarvittaessa esimerkiksi kuljettimia peittämällä. Seulontaan ja murskauksen sekä niihin liittyvien toimintojen ennakoitavat ympäristövaikutukset tulevat olemaan vähäisiä ja rajoittuvat laitoksen välittömään läheisyyteen. Lähimmät rakennukset sijaitsevat yli 1,1 km etäisyydellä ottoalueesta.

Tuotannosta syntyvillä murskekasoilla pystytään lisäksi ehkäisemään melun leviämistä. Melun vähentämiseksi murskauslaitos sijoitetaan rintausten suojaan. Vastaavanlaisissa kohteissa suoritettujen melumittausten perusteella voidaan todeta, että tuotannon melu ei tässä tapauksessa ylitä sille annettuja raja-arvoja. Melu on luonteeltaan tasaista, ei impulssimaista. Melua syntyy eniten murskauksessa ja sen vaikutuksia voidaan merkittävästi vähentää sijoittamalla murskauslaitos seinämien suojaan ja sijoittelemalla kasoja häiriintyvien kohteiden puolelle. Suomen ympäristökeskuksen julkaisussa 25/2010 ”Ympäristöasioiden hallinta kiviainestuotannossa” on esitetty melumallinnus kuvitteellisella alueella, jolla on toiminnot (murskaus, louhintä, rikotus). Kyseisessä mallinnuksessa VNp 993/1992 asumiseen käytetyn Melun A-painotetun keskiäänitason (L_{Aeq}) ohjearvon 55 dB:n rajan etäisyys murskaukseen on esteettömästi etenevän melun tapauksessa n. 527 m ja seinämän tai varastokasan ollessa välissä n. 330-340 m. Toiminnasta ei aiheudu merkittävää meluhaittaa eivätkä VNp 993/1992 määritellyt raja-arvot tule ylittymään eikä toiminnasta siis synny haittaa, joka ylittäisi Valtioneuvoston päätösten ylittäviä melu-, pöly- tai värinähaittoja lähimpään asutukseen. Koneiden ja laitteiden suojauksista ja kunnosta huolehditaan, jotta vältetään tarpeeton melu.



Toiminnassa syntyy vähäinen määrä talousjätettä sekä jäteöljyjä, jotka toimitetaan jätehuoltomääräysten mukaisesti asianmukaiseen käsittelyyn. Urakoitsijat käyttävät taukotiiloissaan joko sähkövirralla toimivaa polttavaa wc-käymälää, jonka lopputuotteena on tuhka tai jos käytössä on vesikäymälä niin käytetään umpisäiliötä, joka käydään tyhjentämässä, kun tarvetta esiintyy. Toiminnassa ei käytetä vettä.

Työmaa alueella ei suoriteta merkittäviä koneiden tai laitteiden huoltoja. Huolellisella käsittelyllä polttoaineilla ei aiheuteta vaaraa ympäristölle. Polttoainesäiliötä varten tehtävä maaperän suojarakenne esitelty erillisessä liitteessä.

Ottamisen aikana suoritetaan pohjavesipinnan tason seuranta, jotta voidaan varmistua riittävästä suojakerrospaksuudesta. Tuotannon aikana pohjaveden pintaa seurataan tarkkailuputkista, ettei suojakerrosvahvuutta (1m) aliteta. Tarkistuskierroksilla mitataan pohjavesiputkien vesitasot ja harjoitetaan aistinvaraista laaduntarkkailua. Alueelle asennetaan tarkkailua varten uusi pohjavesiputki.

5. MAISEMOINTI JA ALUEEN JÄLKIKÄYTTÖ

Pintamaiden poisto etenee vaiheittain maa-ainesten oton mukaan. Ottamisalueen pinnasta poistetaan humuskerros (n.30 cm) ja läjitetään palautettavaksi alueelle maa-ainesten ottamisen jälkeen. Alueelta mahdollisesti tuleva savipitoinen aines läjitetään ja käytetään kaivualueen monimuotoiseen maisemointiin.

Toiminnan päättyessä ottoalueelle syntyy monimuotoinen alue, jonka reunat muotoillaan maisemaan ja ympäröiviin luonnon pinnanmuotoihin soveltuvasti kaltevuuksiin 1:2–1:3. Alueelta kuorittuja pintamaita käytetään luiskissa ja leikkauksien pohjalla kasvualustana. Pohjalle ja luiskiin levitetään 10 – 15 cm paksuinen humuskerros alueen läjitetyistä pintamaista ja annetaan taimettua luontaisesti. Taimettumista edistetään täydennysistutuksin, mikäli luontainen uudistuminen ei onnistu hyvin. Jälkihoitotyöt saatetaan loppuun ottamistoiminnan päätyttyä. Jälkityöt ja maaston muotoilut suoritetaan niin, että työn tuloksena on luonteva ja moni-ilmeinen maasto. Ottotoiminnan jälkeen alue jää metsätalouskäyttöön.

Oulussa 19.7.2024

Morenia Oy



Janne Posio
Suunnitteluinsinööri



LIITE 1: TIIVISTELMÄ

Morenia Oy hakee lupaa maa-ainesten ottamiseen Rovaniemen Tuhnajan sora-alueelta. Haetaan maa-aines- ja ympäristölupaa soran murskaukselle Tilalle Hakala 698-408-184-1. Morenia Oy:llä on maanomistajan kanssa sopimus alueen käyttöoikeudesta ja koordinaatit alueelle ovat P= 7402282 I=426150.

Alueella on ollut aikaisempi maa-aineslupa (Rovaniemen Kaupunki Ympäristötarkastaja / 22.8.2014, 13§/2014) joka päättynyt 30.6.2024. Aikaisemman lupapäätöksen mukainen lupa-aika on päättynyt, joten haetaan uutta lupaa toiminnan jatkamiseksi.

Lupaa haetaan 150 000 m³ määrälle n. 7,4 ha alueelle. Lupaa haetaan kymmeneksi (10) vuodeksi.

Suunnitelma-alue on vanhaa ottoaluetta, jonka maapohja on osin paljastuneena. Puusto on alueelta osin poistettu. Ottamisalue on pääasiassa avointa harjua. Alueen maa-aines on hiekkaa ja soraa. Varastoalueena käytetään vanhan ottoalueen pohjaa.

Alueen läheisyydessä ei sijaitse häiriintyviä kohteita ja toiminnasta ei aiheudu siten pöly- tai tärinähaittoja lähimpään asutukseen. Murskauksessa syntyvän pölyn määrää vähennetään tarvittaessa esimerkiksi kuljettimia peittämällä. Seulontaan ja murskauksen sekä niihin liittyvien toimintojen ennakoitavat ympäristövaikutukset tulevat olemaan vähäisiä ja rajoittuvat laitoksen välittömään läheisyyteen. Lähimmät rakennukset sijaitsevat yli 1,1 km etäisyydellä ottoalueesta.


Pintamaiden poisto etenee vaiheittain maa-ainesten oton mukaan. Ottamisalueen pinnasta poistetaan humuskerros (n.30 cm) ja läjitetään palautettavaksi alueelle maa-ainesten ottamisen jälkeen. Alueelta mahdollisesti tuleva savipitoinen aines läjitetään ja käytetään kaivualueen monimuotoiseen maisemointiin.

Toiminnan päättyessä ottoalueelle syntyy monimuotoinen alue, jonka reunat muotoillaan maisemaan ja ympäröiviin luonnon pinnanmuotoihin soveltuvasti kaltevuuksiin 1:2–1:3. Alueelta kuorittuja pintamaita käytetään luiskissa ja leikkauksien pohjalla kasvualustana. Pohjalle ja luiskiin levitetään 10 – 15 cm paksuinen humuskerros alueen läjitetyistä pintamaista ja annetaan taimettua luontaisesti. Taimettumista edistetään täydennysistutuksin, mikäli luontainen uudistuminen ei onnistu hyvin. Jälkihoitotyöt saatetaan loppuun ottamistoiminnan päättyttyä. Jälkityöt ja maaston muotoilut suoritetaan niin, että työn tuloksena on luonteva ja moni-ilmeinen maasto. Ottotoiminnan jälkeen alue jää metsätaloustyönsä.




MML2024


LIITE 2
SIJAINTIKARTTA
MAA-AINES- JA YMPÄRISTÖLUPAHAKEMUS
TUHNAN ROVANIEMIHAKALA RN:o 698-408-184-1

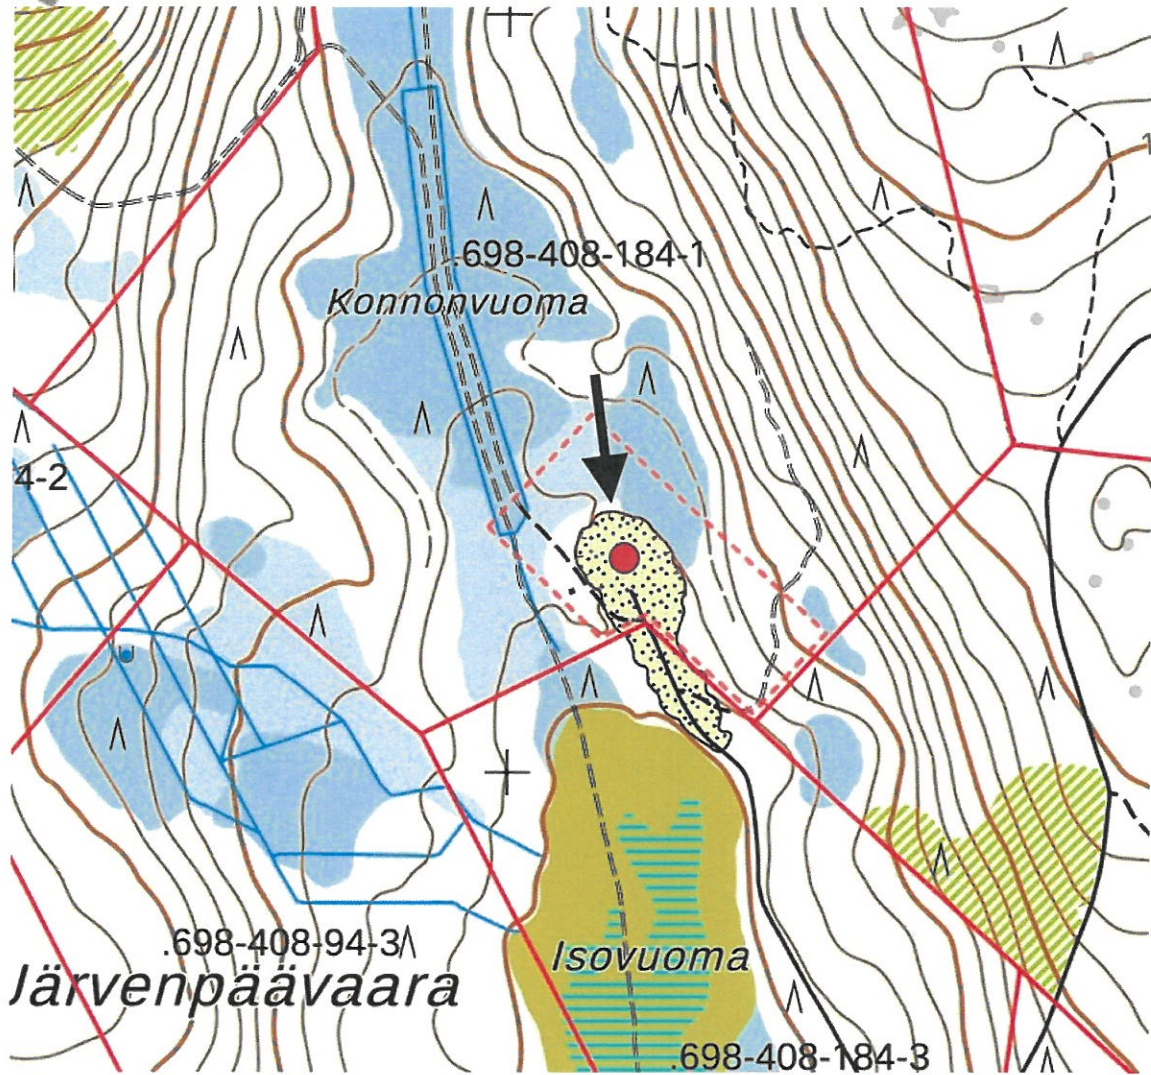

MML2024

LIITE 3
ALUEKARTTA
MAA-AINES- JA YMPÄRISTÖLUPAHAKEMUS
TUHNAJA ROVANIEMI
HAKALA RN:o 698-408-184-1

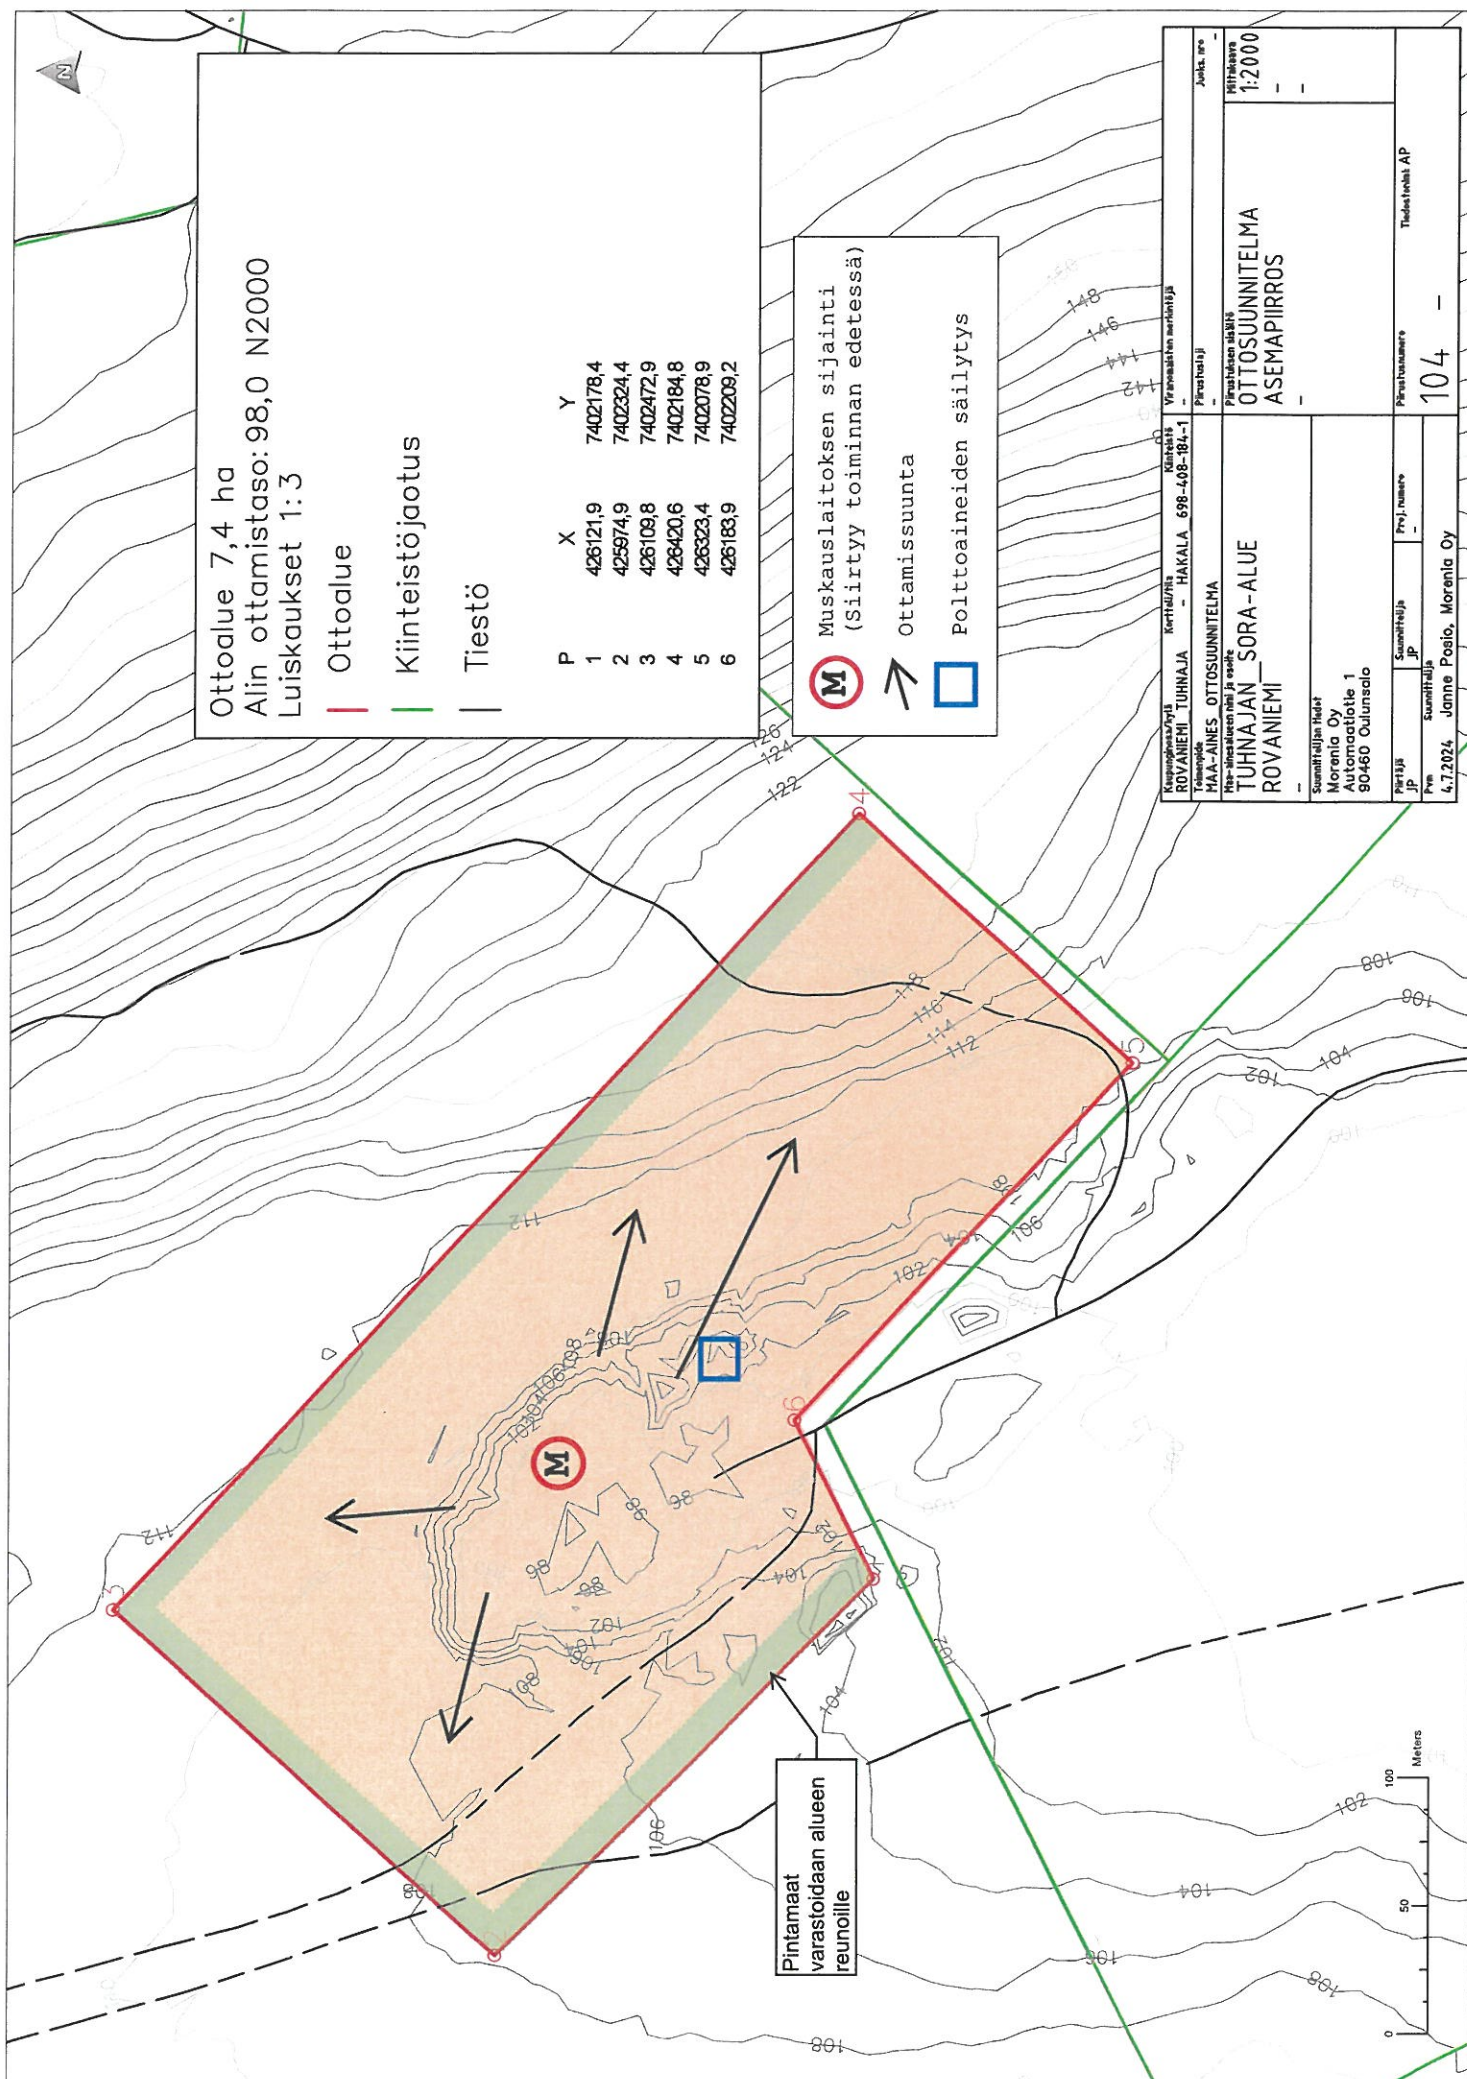

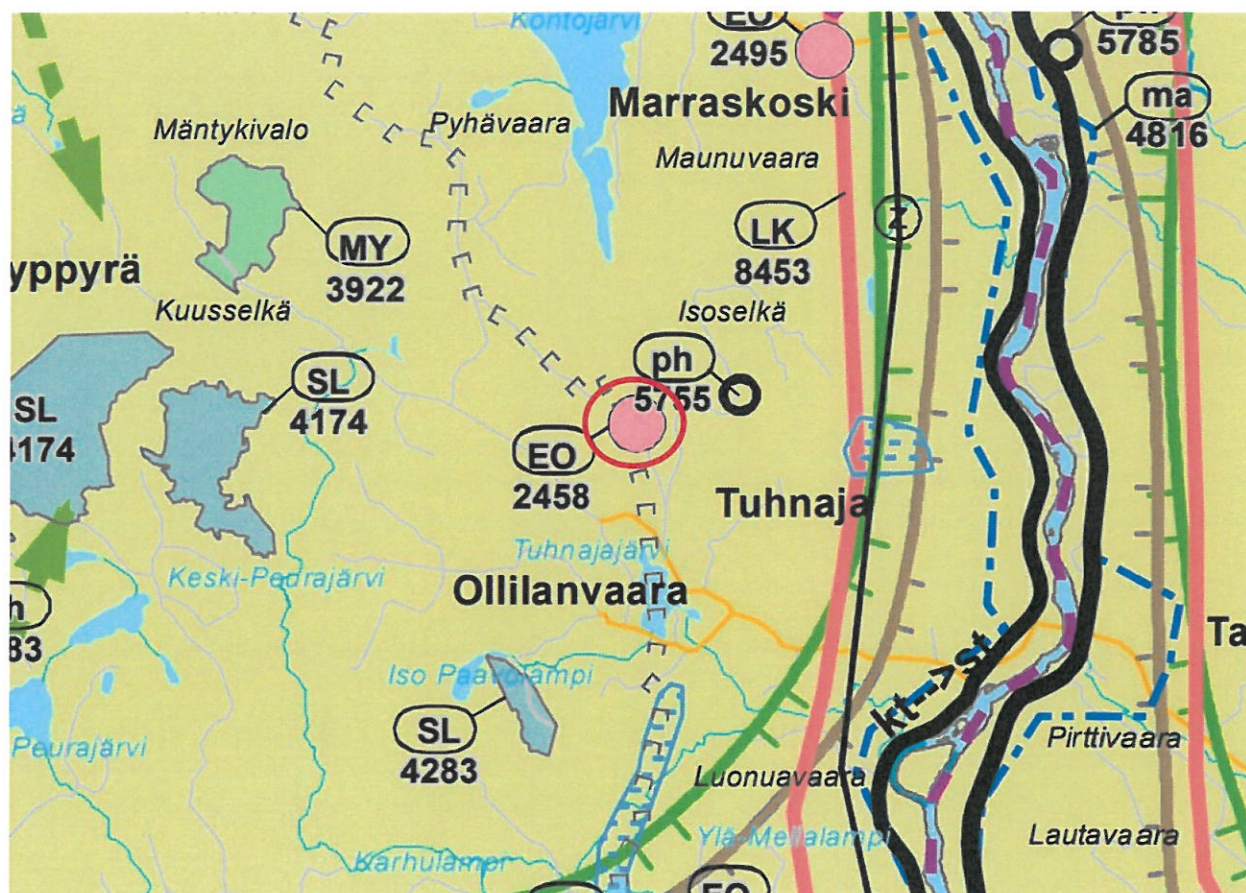

YMPÄRISTÖHALLINTO

PVM 19.7.2024

KAIVANNAISJÄTTEEN JÄTEHUOLTOSUUNNITELMA
MAA-AINESTEN OTTAMISTOIMINNALLE
(MAL 5a §, 16b §, YSL 103a §).Suunnitelma liittyy maa-ainesten ottamislupaan ☒Ympäristölupaan ☒

1. LUPATIEDOT

Ympäristöluvan tai maa-ainesten ottamisluvan hakijan nimi Morenia Oy		
Ottamisalueen nimi Tuhnaja		
Kunta Rovaniemi	Kylä Tuhnaja	Tilan RN:o Hakala 698-408-184-1
Ottamisalueen pinta-ala 7,4 ha		
Luvan viimeinen voimassaolopäivä		
Otettava maa-aines	Ottamismäärä (m ³ -ktr)	
Kalliokiviaines (murske, louhe)		
Rakennus- ja muu luonnonkivi		
Sora ja hiekka	150000	
Moreeni		
Multa tai savi		

2. KAIVANNAISJÄTE

Kaivannaisjätteen laji ⁽¹⁾		Arvio kaivannaisjätteen kokonaismäärästä (m ³ -ktr) ⁽²⁾	Kaivannaisjätteen hyödyntäminen ja käsittely ⁽³⁾	
Pilaantumaton			Valitse 1, 2 ja/tai 3	Tarvittaessa yksityiskohtaisempi kuvaus
Ei pysyvä maa-aines	Pintamaa	40 000	1	
	Kannot ja hakkuutähteet	50	1 ja 2	
Pysyvä maa-aines	Kivipöly tai kivituhka			
	Vesiseulonta- ja selkeytyslaitteiden hienoainekset			
	Savi ja siltti			
	Sivukivi			
	Seulontakivet ja lohkareet			
	Muu, mitä?			
Pilaantunut maa-aines	Mitä?			
Kaivannaisjätteitä yhteensä		40050		

A) Tiedot kaivannaisjätteen ympäristövaikutuksista⁽⁴⁾

☐ Esitetty maa-ainesten ottamissuunnitelmassa.

Soran ja hiekan päältä poistetulla vähäisellä humuskerroksella ei ole haitallista vaikutusta ympäristöön. Humusmaat kuoritaan alueen laidoille josta ne toiminnan loppuvaiheessa levitetään takaisin luiskiin.

B) Ympäristön pilaantumisen sekä muiden vaikutusten ehkäisemiseksi toteutettavat toimet toiminnan aikana ja sen päätyttyä⁽⁵⁾

☐ Esitetty maa-ainesten ottamissuunnitelmassa.

Alueella käytettävien koneiden ja laitteiden kunnosta huolehditaan ja tarvittavat huollot suoritetaan muualla.

C) Selvitys seurannasta ja tarkkailusta toiminnan aikana ja sen päätyttyä⁽⁶⁾

☐ Esitetty maa-ainesten ottamissuunnitelmassa.

Siirrettävien pintamaiden käsittely ei anna aiheutta erilliselle tarkkailulle

D) Tiedot toiminnan lopettamisesta⁽⁷⁾

☒ Esitetty maa-ainesten ottamissuunnitelmassa.

Toiminnan jälkeen alue jää metsätalouskäyttöön

3. KAIVANNAISJÄTEALUE

E) Selvitys kaivannaisjätteen jätealueesta⁽⁸⁾

☒ Esitetty maa-ainesten ottamissuunnitelmassa.

Jätealueen sijainti ja pinta-ala (ha)

Ei erillistä jätealuetta vaan siirrettävien maiden läjityspaikat alueen reunoilla

Jätealueen perustaminen ja hoito

Puusto poistetaan ja pintamaan päälle läjitetään ottoalueelta kuorittuja pintamaita. Valli muotoillaan asianmukaisesti. Maa-ainesten oton loputtua vallit puretaan maisemointityössä

Jätealueen ympäristö

Ympäristö on metsämaata. Ottoalueelta puusto poistettu ja pintamaat poistetaan tarpeen mukaan.

Selvitys maaperän ja pohjaveden tilasta

Alue ei ole luokiteltu pohjavesialue. Ympäristö on metsämaata, ja soranottoaluetta.

Jätealueen ympäristövaikutukset ja niiden seuranta

Pintamaiden kasaaminen alueen laidoille ja myöhempi käyttö luiskien pintauksiin ei vaikuta haitallisesti ympäristöön eikä aiheuta tarvetta tarkkailulle.

Jätealueen käytöstä poistaminen ja jälkihoito

Alue maisemoidaan ympäristöön ja se metsittyä luontaisesti. Jälkihoidolle ei ole tarvetta

F) Liitekarta 1:2000-1:10 000, josta käy ilmi kaivannaisjätteen jätealueiden sijainti ja lähiympäristö

☒ Esitetty maa-ainesten ottamissuunnitelmassa

4. LISÄTIETOJA

Yhdyshenkilön nimi ja yhteystiedot (osoite, puhelin ja sähköpostiosoite)

Morenia Oy, Jani Harjula 0403506375, jani.harjula@morenia.fi

OHJEITA:

YLEISTÄ

Kaivannaisjätteen jätehuoltosuunnitelma:

Kaivannaisjätteen jätehuoltosuunnitelma on laadittava maa-ainesten *ottamistoiminnassa syntyvästä kaivannaisjätteestä*. Vaatimus kaivannaisjätteen jätehuoltosuunnitelmasta koskee maa-ainelain 5 a § ja 16 b nojalla tapahtuvaa maa-ainesten ottamista sekä ympäristönsuojelulain 103 a § tarkoittamaa kivenlouhimoa, muuta kiven louhintaa ja kivenmurskausta. Kaivannaisjätteen jätehuoltosuunnitelma on osa maa-ainesten ottamissuunnitelmaa. Kaivannaisjätteen jätehuoltosuunnitelma tulee esittää maa-ainelain mukaisen lupahakemuksen yhteydessä myös silloin, jos maa-aineksen ottaminen ei edellytä ottamissuunnitelmaa (maa-ainelaki 5 §:n 1 mom). Kaivannaisjätteen jätehuoltosuunnitelma tehdään vain luvanvaraisesta toiminnasta, joten kotitarveottamisesta suunnitelmaa ei vaadita.

Kaivannaisjätteen jätehuoltosuunnitelman laatimisen keskeiset tavoitteet ovat jätteiden synnyn ehkäisy, jätteiden hyödyntämisen edistäminen sekä jätteiden turvallinen käsittely ja ympäristön pilaantumisen ehkäisy

Jätehuoltosuunnitelman toimittaminen viranomaiselle ja aikataulu:

Kaivannaisjätteen jätehuoltosuunnitelma käsitellään maa-ainesten ottamislupahakemuksen yhteydessä. Jos ottaminen edellyttää lisäksi ympäristölupaa, jätehuoltosuunnitelma liitetään ympäristölupahakemukseen. Jos maa-ainesten ottamislupa on haettu ennen ympäristölupaa tai sitä haetaan samanaikaisesti ympäristölupaa kanssa, niin tällöin maa-ainesten ottamissuunnitelma tai siihen sisältyvä kaivannaisjätteen jätehuoltosuunnitelma kopioidaan osaksi ympäristölupahakemusta.

Voimassa olevien maa-ainesten ottamislupien jätehuoltosuunnitelma esitetään maa-ainelupaa tai ympäristölupaa valvovalle viranomaiselle valvontatarkastuksen yhteydessä. Ensimmäisen kerran suunnitelma tulee esittää **30.4.2009** mennessä. Kaivannaisjätteen jätehuoltosuunnitelmaa koskeva vaatimus ei koske ottamistoimintaa, joka on jo päättynyt ja josta lopputarkastus on tehty ennen 1.6.2008.

Jätehuoltosuunnitelma laaditaan koko toiminta-ajalle, mutta se tarkistetaan viiden vuoden välein. Jätehuoltosuunnitelma tulee toimittaa ensisijassa sähköisesti valvontaviranomaiselle.

1. LUPATIEDOT

Tässä kohdassa esitetään keskeiset maa-ainestenottamislupaa tai ympäristölupaa koskevat tiedot.

2. KAIVANNAISJÄTE

1) Kaivannaisjätteen laji ja ominaisuudet

Kaivannaisjätteellä tarkoitetaan kallio- tai maaperässä luonnollisesti esiintyvän orgaanisen tai epäorgaanisen aineksen irrotuksessa tai sen varastoinnissa, rikastamisessa tai muussa jalostamisessa syntyvää jätettä. Maa-ainesten ottamisen yhteydessä syntyviä kaivannaisjätteitä voivat olla esimerkiksi ottamisalueiden pintamaat, sivukivet, vesiseulonta- ja selkeytysaltaiden hienoainekset, kivituhka ja vastaavat ainekset.

Maa-ainesten ottamisessa syntyvät kaivannaisjätteet ovat yleensä pilaantumattomia joko pysyviä (inerttejä) tai ei pysyviä maa-aineksia. Pilaantumaton maa-aines ja pysyvä kaivannaisjäte on määritelty kaivannaisjäteasetuksen (379/2008) 2 §:n 1 momentin 2 ja 3 kohdissa. Mikäli ottamistoiminnassa syntyy pilaantuneita kaivannaisjätteitä, ne yksilöidä ao. kohdassa.

2) Arvioi kaivannaisjätteenkokonaismäärästä

Ilmoitetaan kaivannaisjätelajeittain arvio koko tuotantoaikana syntyvästä kaivannaisjätteen määrästä teoreettisina kiintokuutiometreinä.

3) Kuvaus jätteen hyödyntämisestä ja käsittelystä

Valitaan vaihtoehdoista joko 1, 2 ja/tai 3.

1. Kaivannaisjäte käytetään ottamisalueen suojarakenteisiin, jälkihoitoon ja maisemointiin
2. Kaivannaisjäte kuljetetaan ottamisalueen ulkopuolelle hyödynnettäväksi
3. Kaivannaisjäte varastoidaan alueelle yli 3 vuodeksi. Alueelle perustetaan kaivannaisjätteen jätealue, lomakkeen kohta E.

Tarvittaessa jätteiden hyödyntämistä ja käsittelyä kuvataan tarkemmin oikeanpuoleisessa sarakkeessa.

Ottamistoiminnassa syntyviä kaivannaisjätteitä voidaan hyödyntää ja käsitellä tehokkaasti. Pintamaita, kiviä ja kivennäismaita voidaan usein käyttää jälkihoidossa pintarakenteena sekä täyttöjen tekemiseen. Suuret kivet ja lohkareet voidaan murskata kiviainestuotteiksi. Kannot ja muu puuaines voidaan hakettaa ja viedä poltettavaksi tai käyttää pintarakenteena. Vesiseulonta ja selkeytysaltaiden hienoainekset voidaan käyttää maisemoinnissa ja ympäristönhoidossa.

Mikäli ottamistoiminnassa syntyneitä kaivannaisjätteitä ei voida käyttää hyödyksi ja ne joudutaan varastoimaan ja sijoittamaan ottamisalueelle, jätehuoltosuunnitelman tulee sisältää tiedot kyseisen kaivannaisjätteen käsittelypaikasta eli *kaivannaisjätteen jätealueesta*. Kaivannaisjätteen jätehuoltosuunnitelmassa tarvittavia tietoja kaivannaisjätteen jätealueesta on käsitelty kohdassa 10.

4) Tiedot kaivannaisjätteen ympäristövaikutuksista

Kaivannaisjätteistä ja niiden varastoinnista mahdolliset aiheutuvat ympäristövaikutukset kuvataan tässä, mikäli tietoja ei ole esitetty ottamissuunnitelmassa. Tyypillisiä ympäristövaikutuksia voivat olla esimerkiksi pohjavesi-, pintavesi-, melu- sekä maisemahaitat. Jätealueen ympäristövaikutuksia on tarkasteltu kohdassa 10.

5) Ympäristön pilaantumisen sekä muiden vaikutusten ehkäisemiseksi toteutettavat toimet toiminnan aikana ja sen päätyttyä

Ottamistoiminnan haitallisten vaikutusten ehkäisemiseksi toteutettavat toimet toiminnan aikana ja sen päätyttyä esitetään tässä, mikäli niitä ei ole esitetty ottamissuunnitelmassa. Mikäli tiedot on esitetty ottamissuunnitelmassa laitetaan rasti "Esitetty maa-ainestenottamissuunnitelmassa" –kohtaan.

6) Seuranta ja tarkkailu toiminnan aikana ja sen päätyttyä

Toiminnan seuranta ja tarkkailu kuvataan tässä, mikäli ko.tietoja ei ole esitetty ottamissuunnitelmassa. Mikäli tiedot on esitetty ottamissuunnitelmassa laitetaan rasti "Esitetty maa-ainestenottamissuunnitelmassa" –kohtaan.

7) Toiminnan lopettaminen

Toiminnan lopettaminen kuvataan tässä, mikäli ko.tietoja ei ole esitetty ottamissuunnitelmassa. Mikäli tiedot on esitetty ottamissuunnitelmassa laitetaan rasti "Esitetty maa-ainestenottamissuunnitelmassa" –kohtaan.

3. KAIVANNAISJÄTEALUE

8) Selvitys kaivannaisjätteen jätealueesta

Esitetään tiedot kaivannaisjätteen jätealueesta ja sen ympäristöstä sekä tiedot jätealueen ympäristövaikutuksista ja seurannasta. Lisäksi esitetään tiedot jätealueen käytöstä poistamisesta ja jälkihoidosta sekä niihin liittyvästä tarkkailusta. Tiedot tulee esittää, mikäli niitä ei ole esitetty ottamissuunnitelmassa. Jätealueista esitetään lisäksi *liitekartta 1:2000 - 1:10 000*. Mikäli tiedot on esitetty ottamissuunnitelmassa laitetaan rasti "Esitetty maa-ainestenottamissuunnitelmassa" –kohtaan.

Mikäli maa-ainesten ottamisessa syntyvää pilaantumaton tai pysyvää kaivannaisjätettä varastoidaan ja sijoitetaan ottamisalueelle yli kolmeksi vuodeksi, tulee kaivannaisjätehuoltosuunnitelmassa esittää tiedot kyseisestä **kaivannaisjätteen jätealueesta**. Mikäli kaivannaisjäte on muuta kuin pilaantumaton tai pysyvää, niin määräaika kaivannaisjätealueen perustamiselle on 1 vuosi.

4. LISÄTIETOJA ANTAA

Ilmoitetaan yhteyshenkilön nimi ja yhteystiedot, jolta voi tiedustella kaivannaisjättesuunnitelmasta yksityiskohtaisempia tietoja.

Tankkaus ja tukitoimintoalue


Polttoainevarastot pyritään pitämään mahdollisimman pieninä tuotantonäkökohdat huomioon ottaen. Polttoainesäiliöiden on oltava kaksoisvaippasäiliöitä tai kiinteästi valuma-altaallisia säiliöitä, ja niiden on kestävä mekaanista ja kemiallista rasitusta. Polttoainesäiliöt tulee varustaa ylitäyttöetsimillä sekä tankkauslaitteistot lukittavilla sulkuventtiileillä.

Pohjavesialueella työmaalle tulee tehdä erillinen tukitoimintoalue, joka perustetaan tasoitetulle maaperälle. Sen pohjalle laitetaan suojamuovi (HDPE) ja sen päälle 20–30 cm:n paksuinen rikkoutumisen estävä suojakerros. Suojakerros tehdään pienirakeisesta maa-aineksesta, suojamuovin reunat korotetaan.

Tukitoimintoalueella suoritetaan koneiden tankkaus, huolto sekä työkoneiden säilytys. Tälle alueelle tulee myös sijoittaa aggregaatti sekä öljyä tai polttoainetta sisältävät huoltokontit

(Pinomäki, Forssten, Hantunen, Kortene, Kuiri, Elo, Lukkarinen, Lohva, Rämö & Salolampi 2010, 31)

TUKITOIMINTOALUEEN PERIAATEKUVA

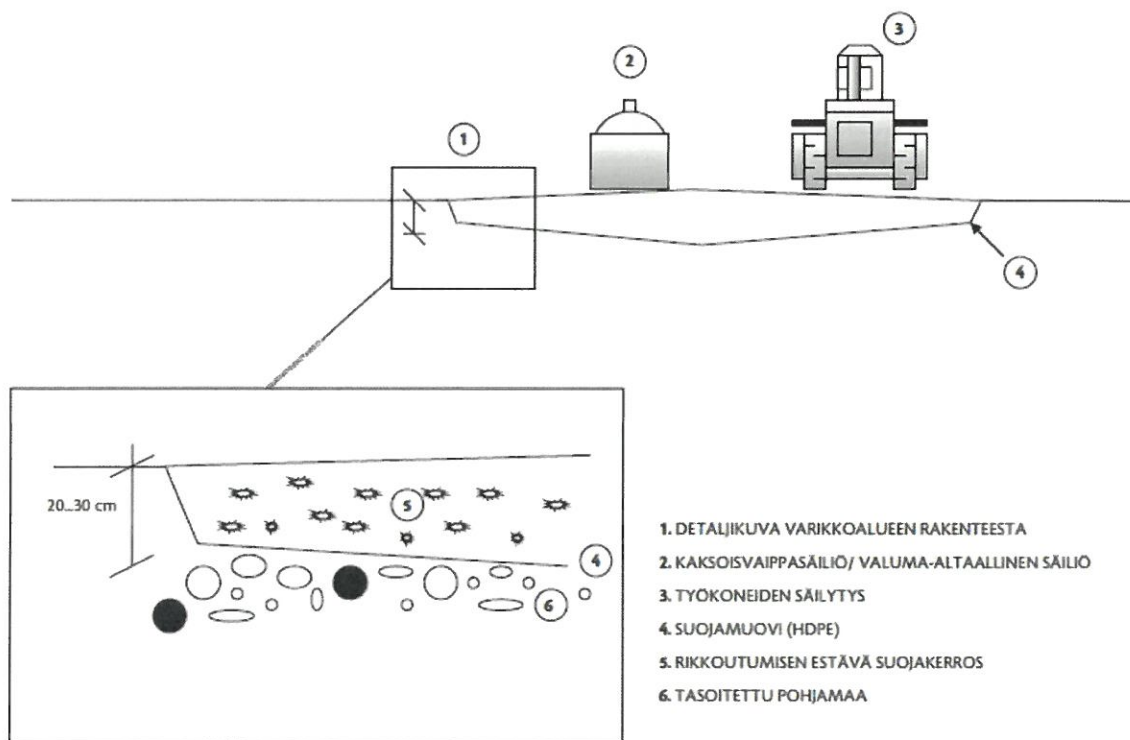

LOUHINNAN JA MURSKAUKSEN PÄÄSTÖ- JA ENERGIANKULUTUSLASKELMA

Alue: Tuhnaja

Murskattava määrä (keskimäärin)	30 000	t/a
Murskattava määrä (max)	90 000	t/a
Murskattava määrä (max)	5 000	t/d

Louhittava määrä (keskimäärin)	-	m3/a
Louhittava määrä (max)	-	m3/a
Louhittava määrä (max)	-	m3/d

Polttoaineen kulutus:

Polttoaine	Kulutuskerroin (l/t)	Polttoaineen kulutus keskimäärin (l/a)	Polttoaineen kulutus max (l/a)	Polttoaineen kulutus max (l/d)
Poraus ja rikotus (l/m3)	0,1	-	-	-
Lastaus	0,12	3 600	10 800	600
Louheen ajo syöttimeen	0,2	6 000	18 000	1 000
Murskaus	0,4	12 000	36 000	2 000
Varastointi, kuormaus	0,1	3 000	9 000	500
YHTEENSÄ		24 600	73 800	4 100

Polttoaine:

Kevyt polttoöljy

Lämpöarvo:	36,1	MJ/kg
Vuotuinen kulutus (ka.)	24 600	kg/a
Vuotuinen kulutus (max)	73 800	kg/a
Vuorokausikulutus (max)	4 100	kg/d


Vuotuinen kok.energia (ka.)	888 060	MJ/a
Vuotuinen kok.energia (max)	2 664 180	MJ/a
Vuorokausi kok.energia (max)	148 010	MJ/d


Hiukkaskerroin:	0,55 g/kg
SO2-kerroin:	3,4 g/kg
Nox-kerroin:	22 g/kg
CO2-kerroin:	2700 g/kg


Tunteja/työpäivä: 15 h

Päästö	Keskimääräinen vuosipäästö (t/a)	Suurin vuosipäästö (t/a)	Suurin vrk-päästö (kg/d)	Suurin tuntipäästö (kg/h)
Hiukkaset	0,014	0,041	2,255	0,150
SO2-päästöt	0,084	0,251	13,940	0,929
Nox-päästöt	0,541	1,624	90,200	6,013
CO2-päästöt	66,420	199,260	11 070,000	738,000



(Laskenta suoritettu Fortum Oil & Gas:n ekotasetiedotteen 2002 mukaisten kevyen polttoöljyn ominaispäästöjen perusteella)

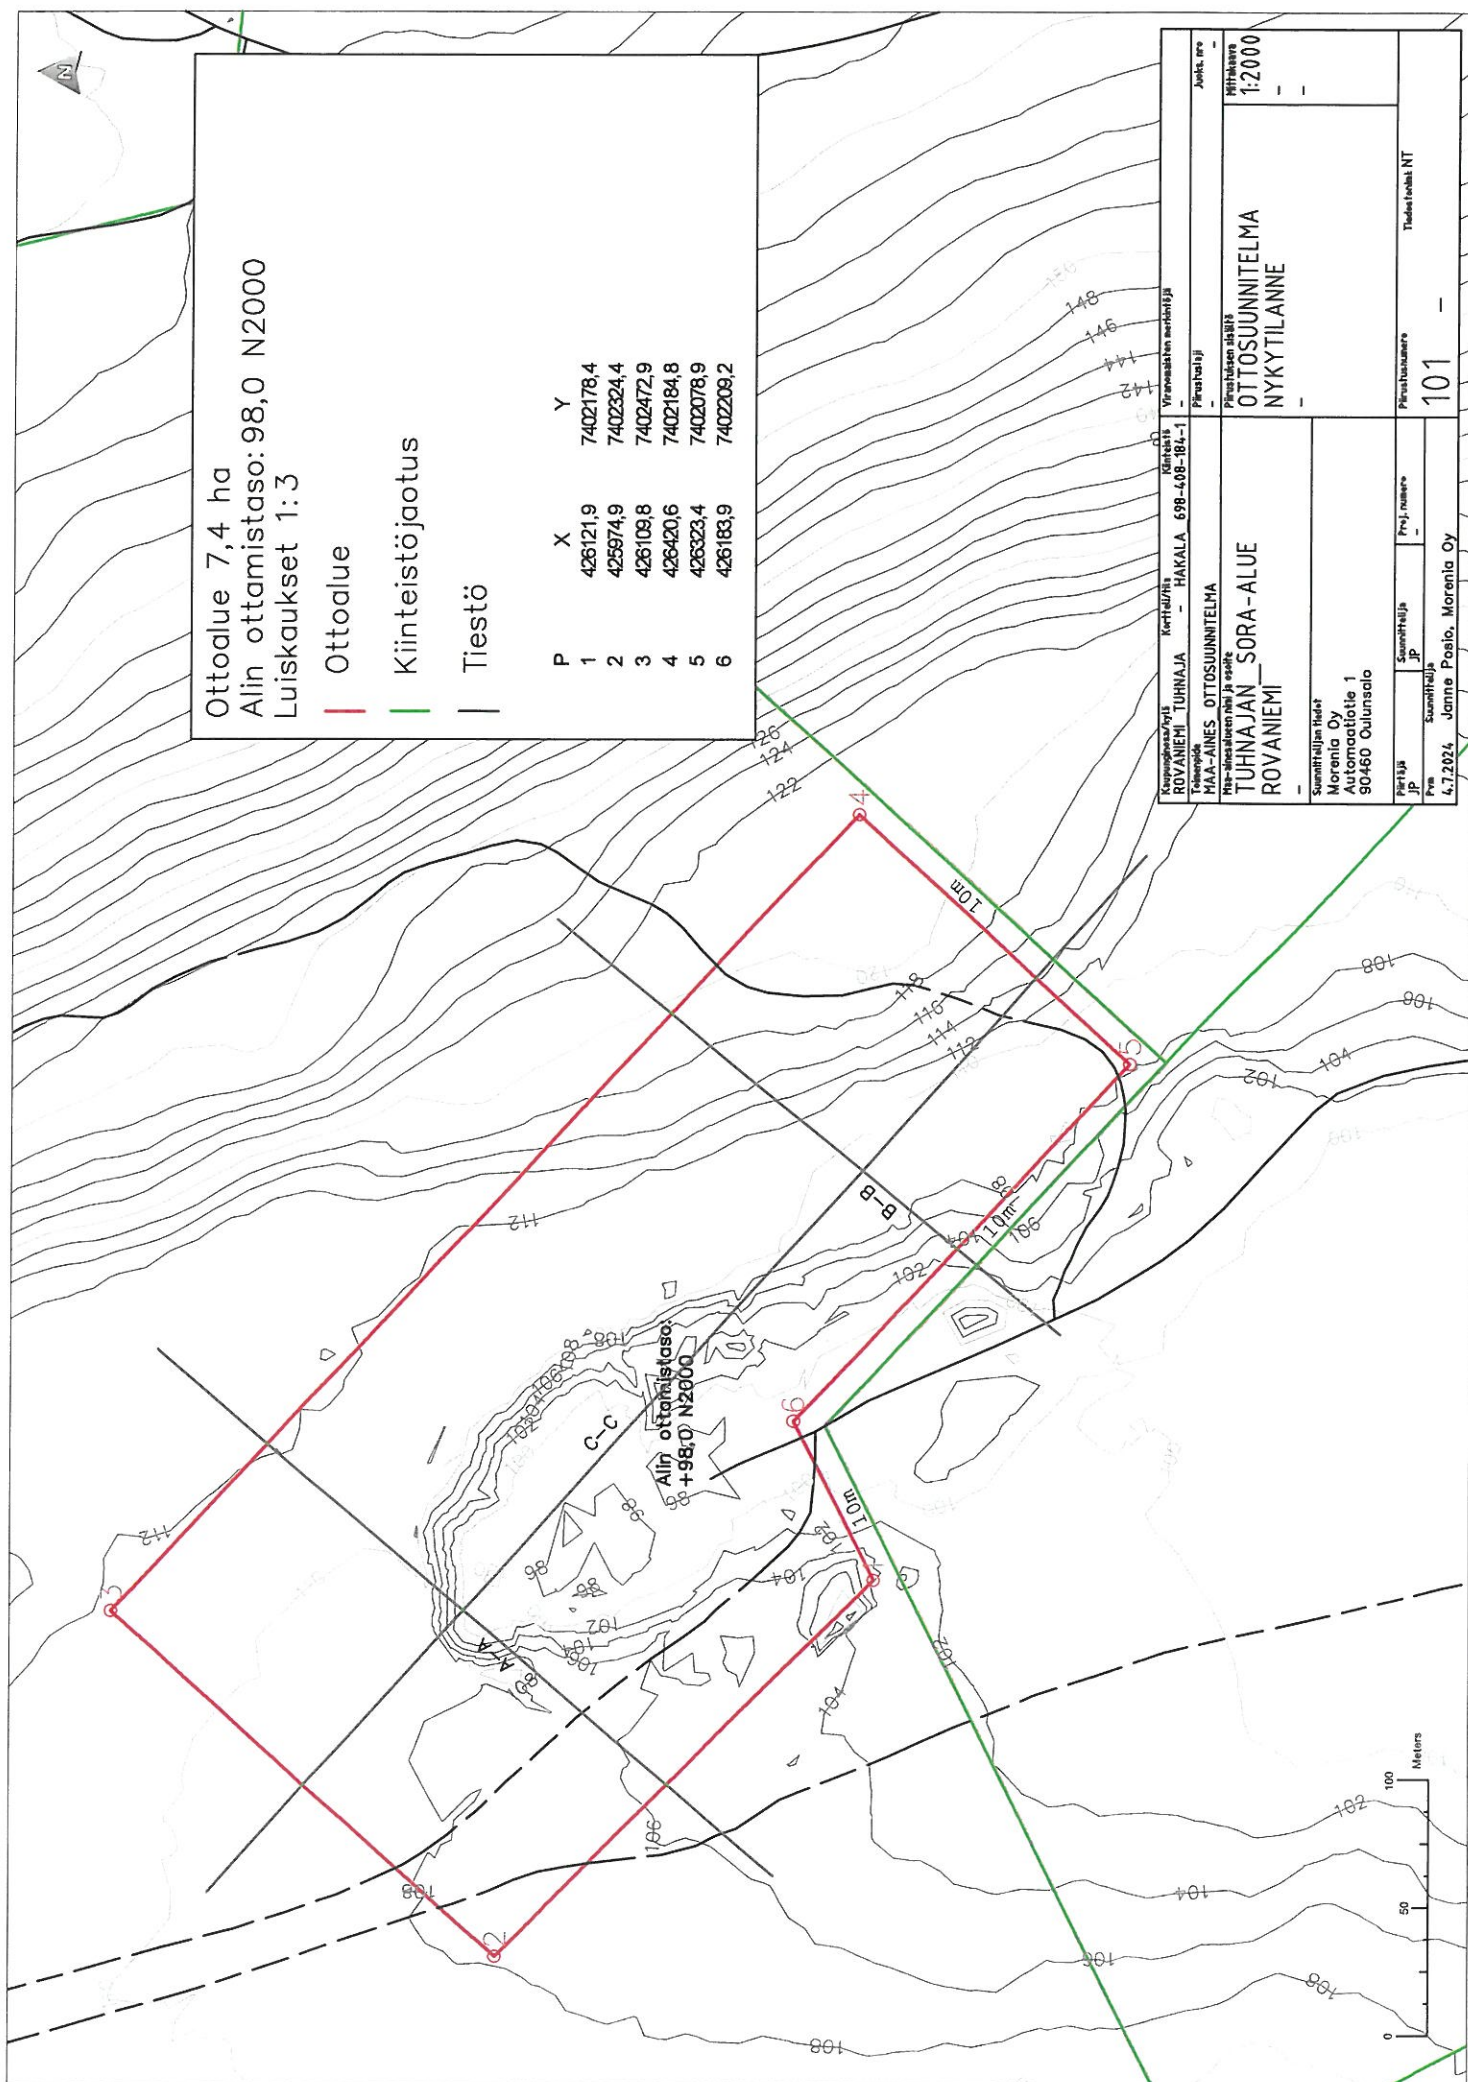

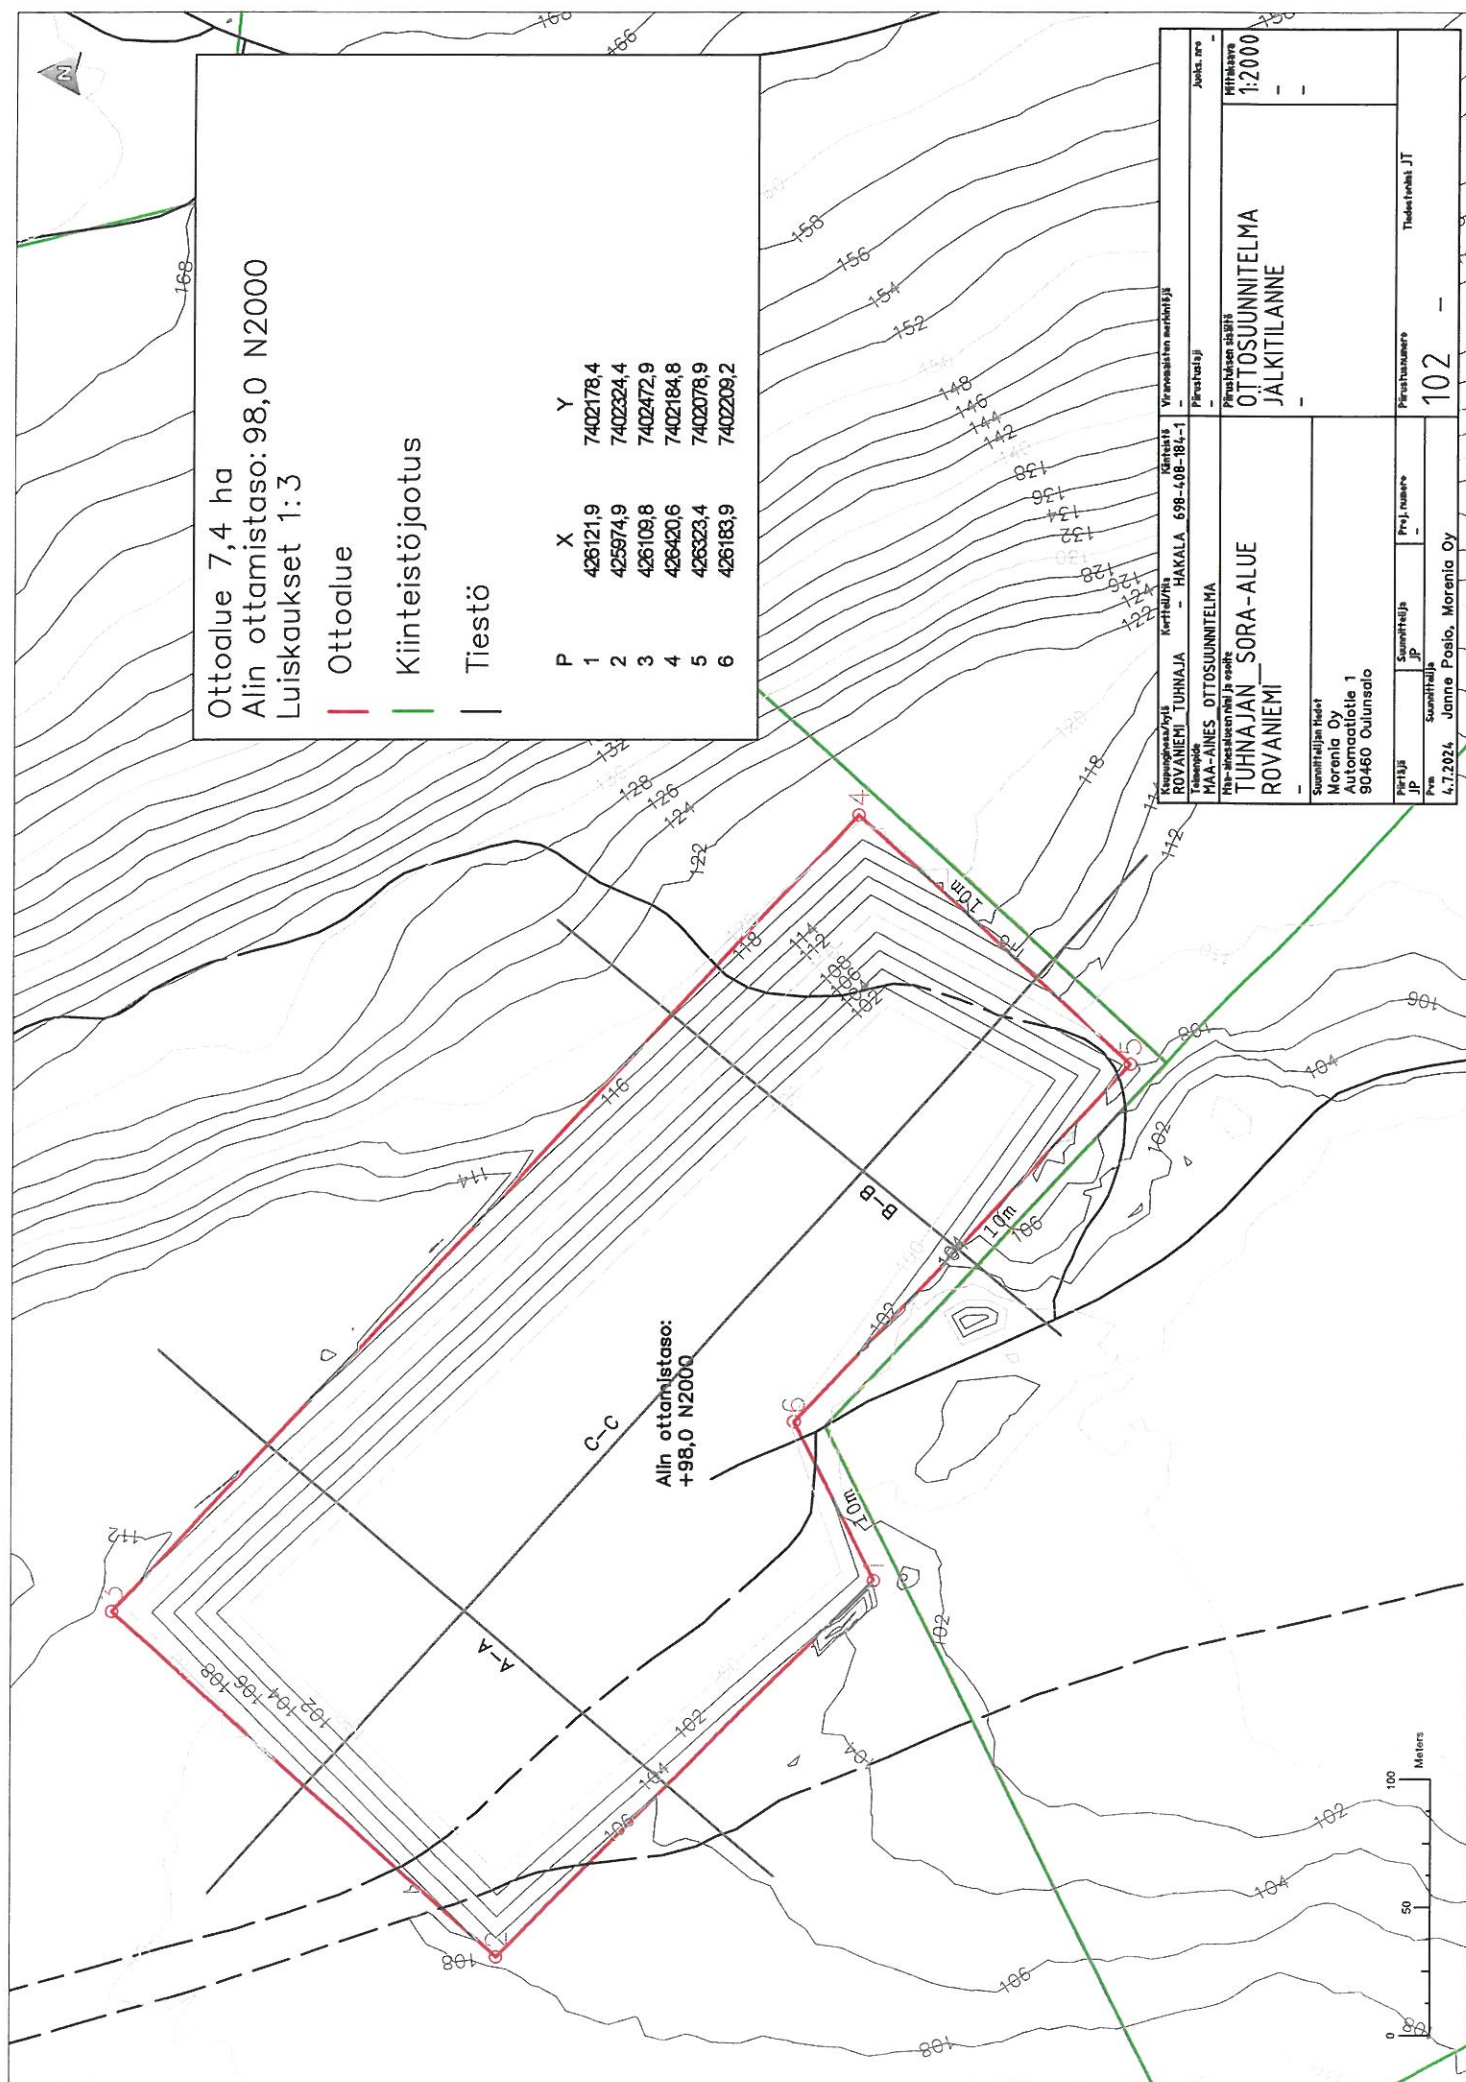

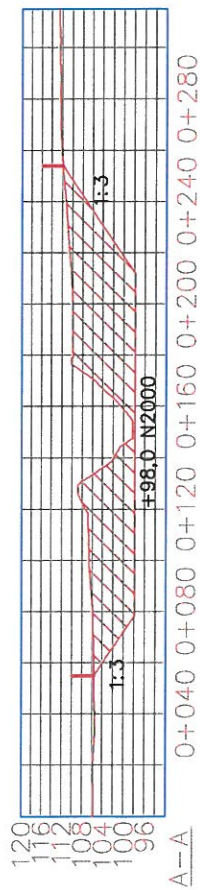


A-A

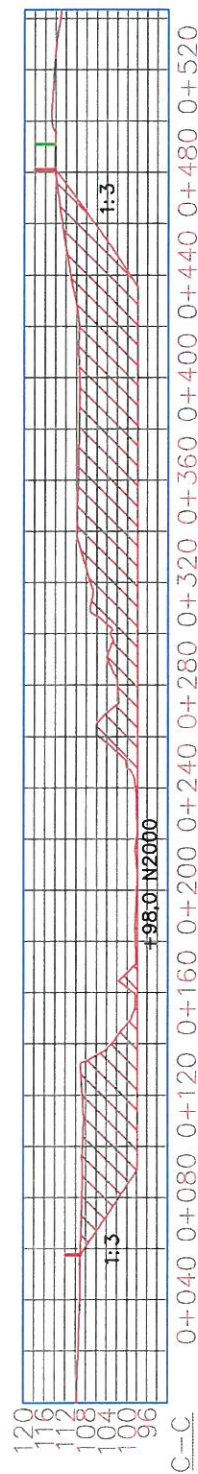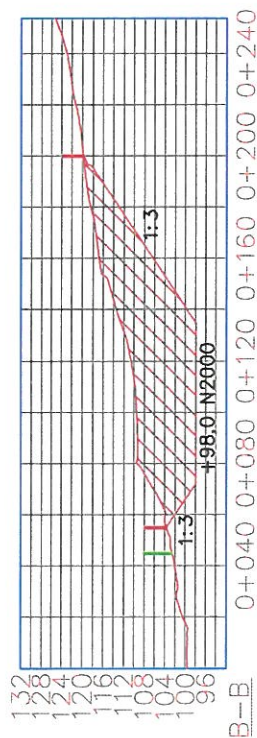
$$\frac{C}{C}$$


Alin ottamistaso: +98,0 N2000
Luiskaukset 1:3
Suojatäisyys viereisiin tiloihin 10 m

Ottoalve


Kiinteistöjaotus

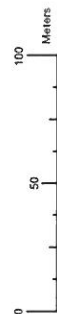

Kesäpuolesta/vuosi	Kirjasto	Varamiesten asiantuntija
ROVANIEMI TUHUNAJA	- HAKALA 698-408-184-1	-
Toukokuu		Jouluk. eno
MIA-AINES OTTOSUUNNELMA		Pöytäkirja
Mia-linjalaitteen neli ja osat		Pöytäkirjan sisältö
TUHUNAJAN_SORA-ALUE		1:2000
ROVANIEMI		1:1000
--		-
Suunnittelijan tiedot		
Morenia Oy		
Automaattitie 1		
90460 Oulunsalo		
Pöytäkirja	Suunnittelija	Proj. numero
J.P.	J.P.	-
Pvm	Suunnittelija	
4.7.2024	Janne Posto, Morenia Oy	

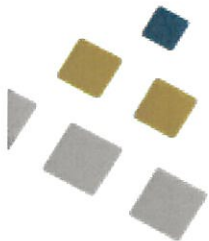

LIITE : MELUMALLINNUS, KUVITTEELLINEN TILANNE

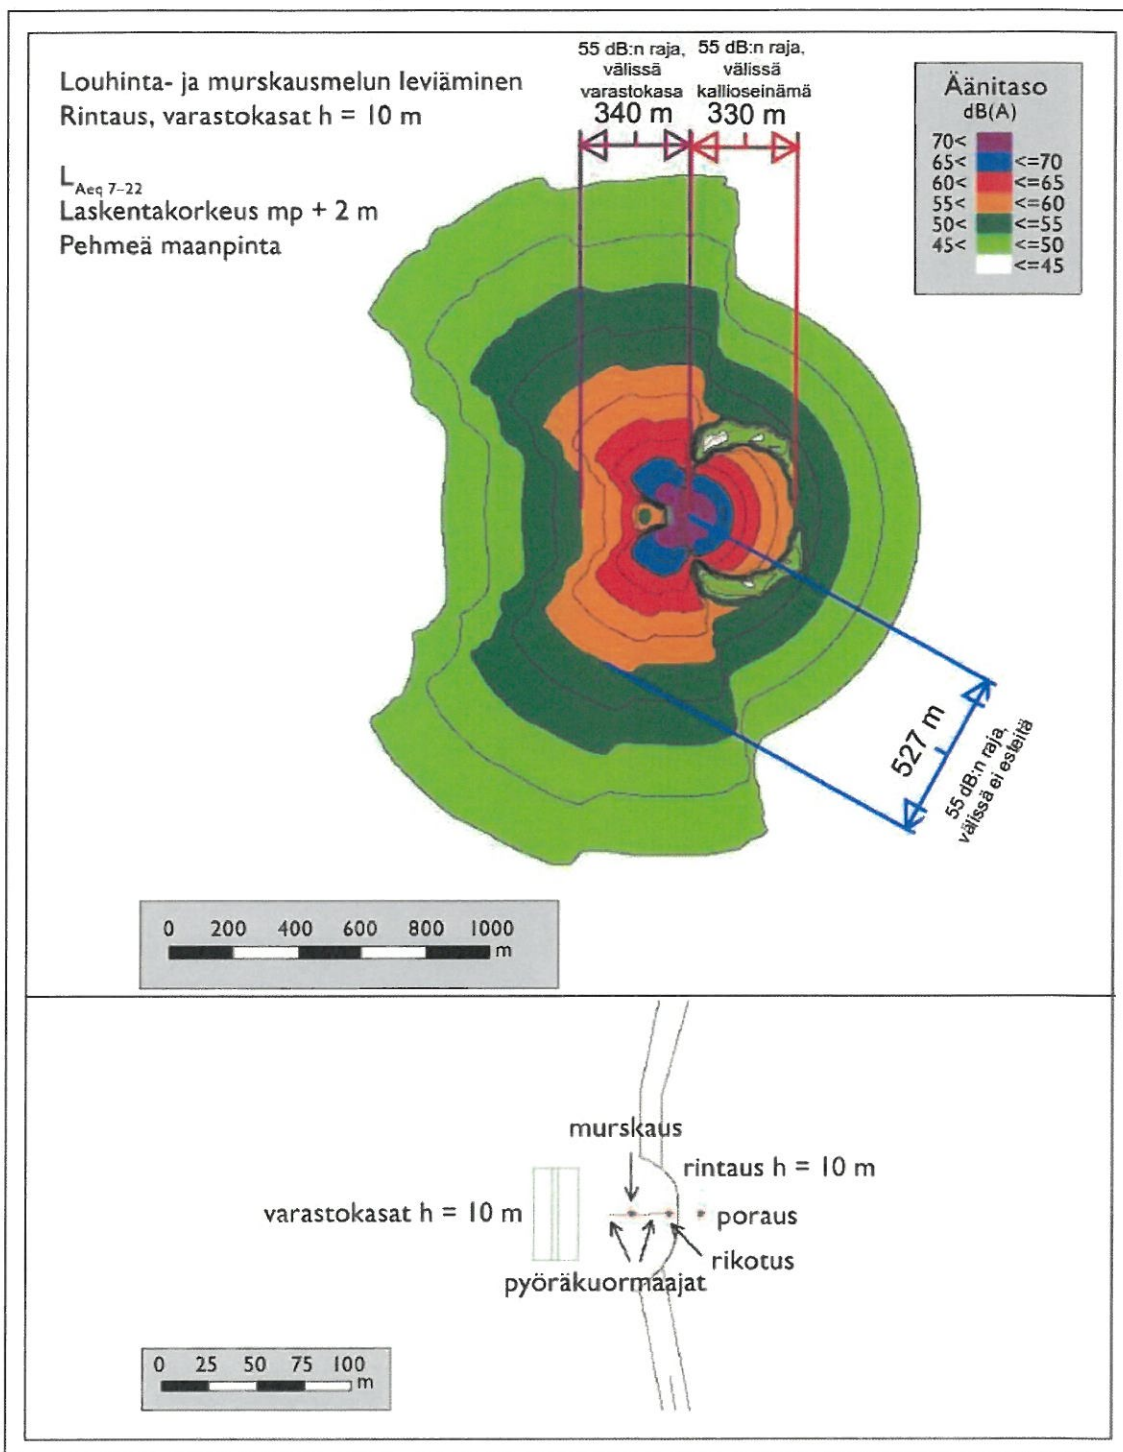

kuvitteellinen tilanne, jossa mallinnettu murskaus- ja louhintamelun leviäminen, kun esteenä on yhdellä sivulla kallioseinämä ja toisella varastokasa. Mallinnetussa tilanteessa murskausta, porausta ja louhintaa suoritetaan samanaikaisesti. (Lähde Suomen ympäristö 25/2010 / Ramboll 2010)

— Ottoalue
— Kiinteistöjoutos
— Tiestö

P	X	Y
1	426121.9	7402178.4
2	425974.9	7402324.4
3	426109.8	7402472.9
4	426420.6	7402184.8
5	426323.4	7402078.9
6	426183.9	7402209.2

Vanha pohja n. 0,7 ha

Alin' bttamistaso:
+98 0 12000

[illegible]

Ottoalue
Kiinteistöjagotus
Tiestö

P	X	Y
1	426121.9	7402178.4
2	425974.9	7402324.4
3	426109.8	7402472.9
4	426420.6	7402184.8
5	426323.4	7402078.9
6	426183.9	7402209.2

Vanha pohja n. 0,7 ha

Alin ottamistaso:
+98.0 N2000

[illegible]

Maa-aineslupa ja ympäristölupa Morenia Oy Tuhnaja, Rovaniemi

Rovaniemenkaupungin ympäristönsuojeluviranomainen pyytää 3.10.2024 mennessä kaupungin terveydensuojeluviranomaisen lausuntoa maa-aines- ja ympäristölupahakemuksesta Morenia Oy, Tuhnaja Rovaniemi.

Rovaniemen kaupungin ympäristölautakunta vastaa kaupungin ympäristönsuojelu- ja terveydensuojeluviranomaisen tehtävistä. Ympäristölautakunnan päätösvaltaan kuuluvissa lupa- ja valvonta-asioissa terveydensuojeluviranomaisen lausunnon ympäristönsuojeluviranomaiselle antaa terveystarkastaja tai terveystarkastajan johtaja (Ympäristölautakunta 24.4.2024 § 45).

Taustaa

Morenia Oy hakee maa-aineslupaa ja ympäristölupaa soran murskaukselle Rovaniemen Tuhnajan sora-alueelle (Hakala 698-408-184-1). Alue sijaitsee Tuhnajan kylässä noin 30 km etäisyydellä Rovaniemen keskustasta luoteeseen. Tarkempi sijainti on Tuhnajantie 530 liittymästä noin 2 km metsätietä luoteeseen.

Hakemuksen mukainen toiminta-alue rajoittuu vanhalle maa-ainesottoalueelle ja Morenian omistamalle kiinteistölle. Alueella on ollut aikaisempi maa-aineslupa, jonka mukainen lupa-aika on päättynyt. Haetaan uutta lupaa toiminnan jatkamiseksi. Lupaa haetaan kymmeneksi vuodeksi.

Lähimmät asuinrakennukset sijoittuvat 1,1 - 1,5 kilometrin etäisyydelle ottoalueesta. Suunniteltu ottamisalue ei sijaitse luokitellulla pohjavesialueella.

Ottoalueella jalostetaan hiekka- ja sorajalosteita. Osa kiviaineksesta seulotaan tai välpätään. Osa sorasta murskataan. Murskainlaitos toimii ottoalueilla vaihdellen sijaintia murskauspaikan mukaan. Toimintaa on tuotantojaksoina keskimäärin pari kertaa vuodessa, toimintajaksojen pituuksien ollessa keskimäärin 1-8 viikkoa. Kuormaus- ja kuljetustoiminta painottuu pääosin kesäaikaan. Hakemuksen mukaan päivittäiset toiminta-ajat ovat:

- murskaus ma-pe klo 7.00-22.00
- kuormaus ja kuljetus ma-pe klo 6.00-22.00, la klo 7.00-18.00

Kiviaineksen kuljetus tapahtuu olemassa olevaa tiestöä pitkin. Keskimääräinen laskennallinen liikennemäärä kesäaikaan on n. 4 - 20 ajoneuvoa vuorokaudessa. Murskauksessa sekä kiviaineksen lastauksessa ja kuljetuksissa syntyy kiviainespölyä ja melua. Hakemuksessa on esitetty toimenpiteitä pöly- ja meluhaittojen vähentämiseksi.

Terveysuojeluviranomaisen lausunto

Luvan myöntämiselle ei ole terveysuojelullisia esteitä.

Toiminta (ml. kuljetus) tulee järjestää niin, ettei siitä aiheudu lähiympäristöön pöly-, tärinä- tai meluhaittaa. Kaikissa toiminnoissa on huolehdittava, ettei toiminta heikennä asumismukavuutta tai aiheuta terveyshaittoja tai terveyshaitan mahdollisuutta toiminta-alueen lähiympäristön asukkaille.

Lupaa myönnettäessä tulee varmistaa, että toiminnan aiheuttamien vaikutusten tarkkailu on riittävää. Terveysuojeluviranomainen edellyttää, että toiminnassa tulee noudattaa parasta käyttökelpoista tekniikkaa terveyshaittojen estämiseksi.

Terveysuojelulain (763/1994) mukaisesti elinympäristöön vaikuttavan toiminnan harjoittajan on tunnistettava toimintansa terveyshaittaa aiheuttavat riskit ja seurattava niihin vaikuttavia tekijöitä. Toimintaa on harjoitettava siten, että terveyshaittojen syntyminen mahdollisuuksien mukaan estyy.

Lisätietoja antaa:

Päivi Rata-Romakkaniemi

terveystarkastaja

paivi.rata-romakkaniemi@rovaniemi.fi

Rovakaaren ympäristöterveydenhuolto

Palojärven Paliskunta

Kyläniementie 225

97250 Raanujärvi

LAUSUNTO

1.9.2024

Carita Lallukka

Ympäristövalvonta

Mäntyvaarantie 2

96100 Rovaniemi

LAUSUNTO TUHNAJAN MAA-AINES- JA YMPÄRISTÖLUPAHAKEMUS

Hakemusalue sijaitsee Rovaniemen kaupungin Tuhnajan kylässä, kiinteistötunnus 698-408-184-1. Hakemusalueen vaikutuspiirissä sijaitsee Tuhnajan erotusaita. Aidan pääasiallinen käyttö ajoittuu vuosittain lokakuulle. Porojen kuljetusreitti erotusaitaan sijaitsee hakemusalueen välittömässä läheisyydessä.

Hakemuksen mukainen toiminta tulee aiheuttamaan suurta melua, joka voi vaikeuttaa porojen kuljettamista Tuhnajan erotusaitaan. Lisäksi liikenne tulee kasvamaan huomattavasti alueen tiestöllä.

Melun aiheuttamaa häiriötä tulee välttää keskeyttämällä melua aiheuttava toiminta (murskaus) sinä aikana kun poroja kuljetetaan Tuhnajan erotusaitaan viereistä kuljetusreittiä pitkin. Rajoitus tulisi koskemaan 1-3 päivää vuodessa, keston ollessa noin 2 tuntia päivässä.

Toiminnan aiheuttamista liikennevahingoista tulee välittömästi ilmoittaa hätäkeskukseen. Lisäksi alueen toimijan tulee ilmoittaa paliskuntaan aiheuttamistaan muista poroihin kohdistuneista vahingoista sekä korvata aiheuttamansa vahingot, kuten esim. takertumiset naruihin. Kuolleet porot tulee korvata LVK:n ohjearvojen mukaan ja muut vahingot todellisten kustannusten mukaan. Alueen siistinä pitäminen on tärkeää, se vähentää riskiä mm. takertumisiin.

Tapio Vuolo; poroisäntä Palojärven plk

p. 0400272555