


MERKINTÖJEN SELITYKSET

- Ajorata, asfalttipäällyste
- Huoltotie, sorapäällyste
- Nurmi A3
- 82.36 Tontin rajan suuntaisen kadun tasausviivan korkeus
- 78.41 Nykyinen maanpinnan korkeus
- Rumpu
- Poistettava lehti-/havupuu
- Säilytettävä lehti-/havupuu
- T Istutettava puu, Rauduskoivu (Betula pendula) koko (rym) 12-14cm
- Laskuoja
- Ojapainanne
- Huolto-/työaluevaraus
- Hulevesiviemäri
- Hulevesiviem.sulkuventtiili
- Salaoja
- Valaisinylväs
- Nykyinen valaisinylväs
- Nykyinen maalämpöputki (sijainti varmistettava)
- Nykyinen kaukolämpö

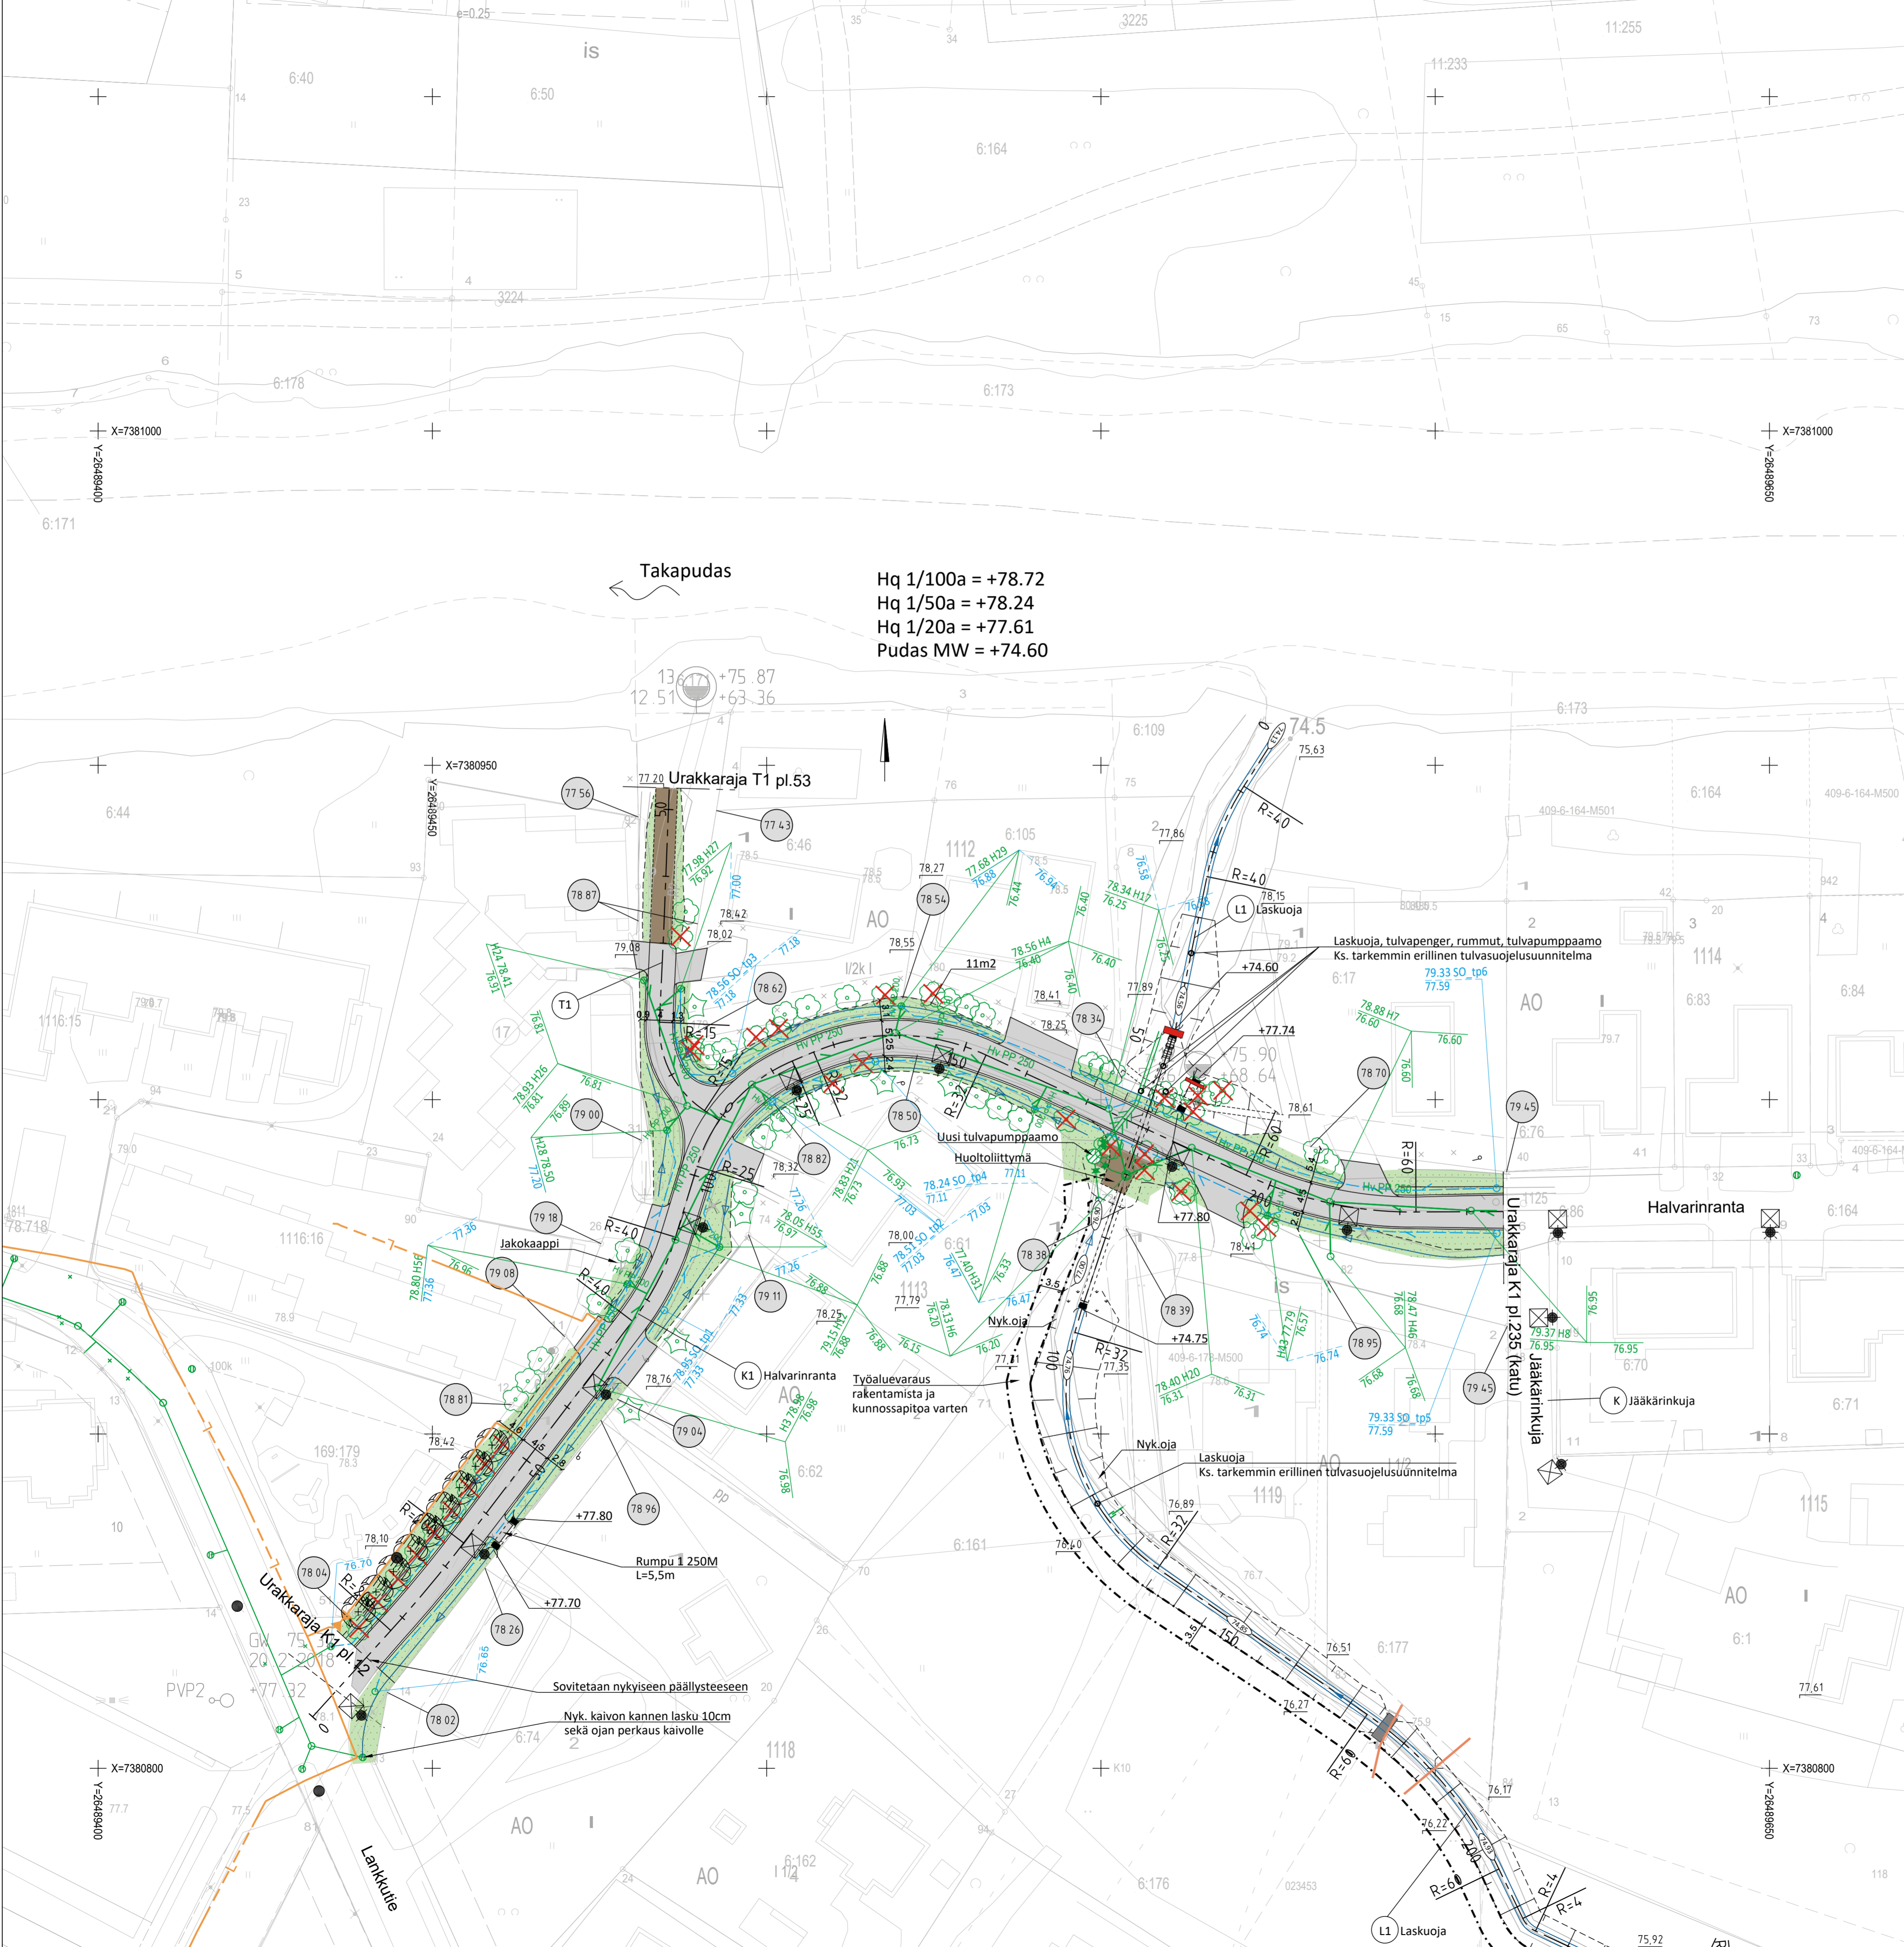

Hq 1/100a = +78.72
 Hq 1/50a = +78.24
 Hq 1/20a = +77.61
 Pudas MW = +74.60

Merkki	Muutos	Pvm	Hyväksyjä	Päätös
Nähtävänä	Tekninen lautakunta	Pvm	§	Kaupungininsinöörin päätös
Kaupunginosasto/Kylä	Saarenkylä			Piirustuksen sisältö
Kohde	Halvarinranta välillä Lankutie - Jääkärinkuja; K1 Halvarinranta sekä T1			Mittakaava 1:500
				Piirustustyyppi
				KATUPIIRUSTUS
RAMBOLL		Ramboll Rovakatu 28 96200 Rovaniemi puh. 020 755 611 fax. 020 755 6201		ROVANIEMI TEKNISET PALVELUT YHDYSKUNTAOTEKNIikka Mäntyaarantie 2, Rovaniemi
Pvm	Suunn.	Henri Rantajarvi	Pvm	Tark.
30.11.2023	Tark.	Jari Kinnunen		Tark.
Koordinaattijärjestelmä	Korkeusjärjestelmä		Korvaa	Piirustusnumero
ETRS-Gk26	N2000		Korvattu	8299A-222