


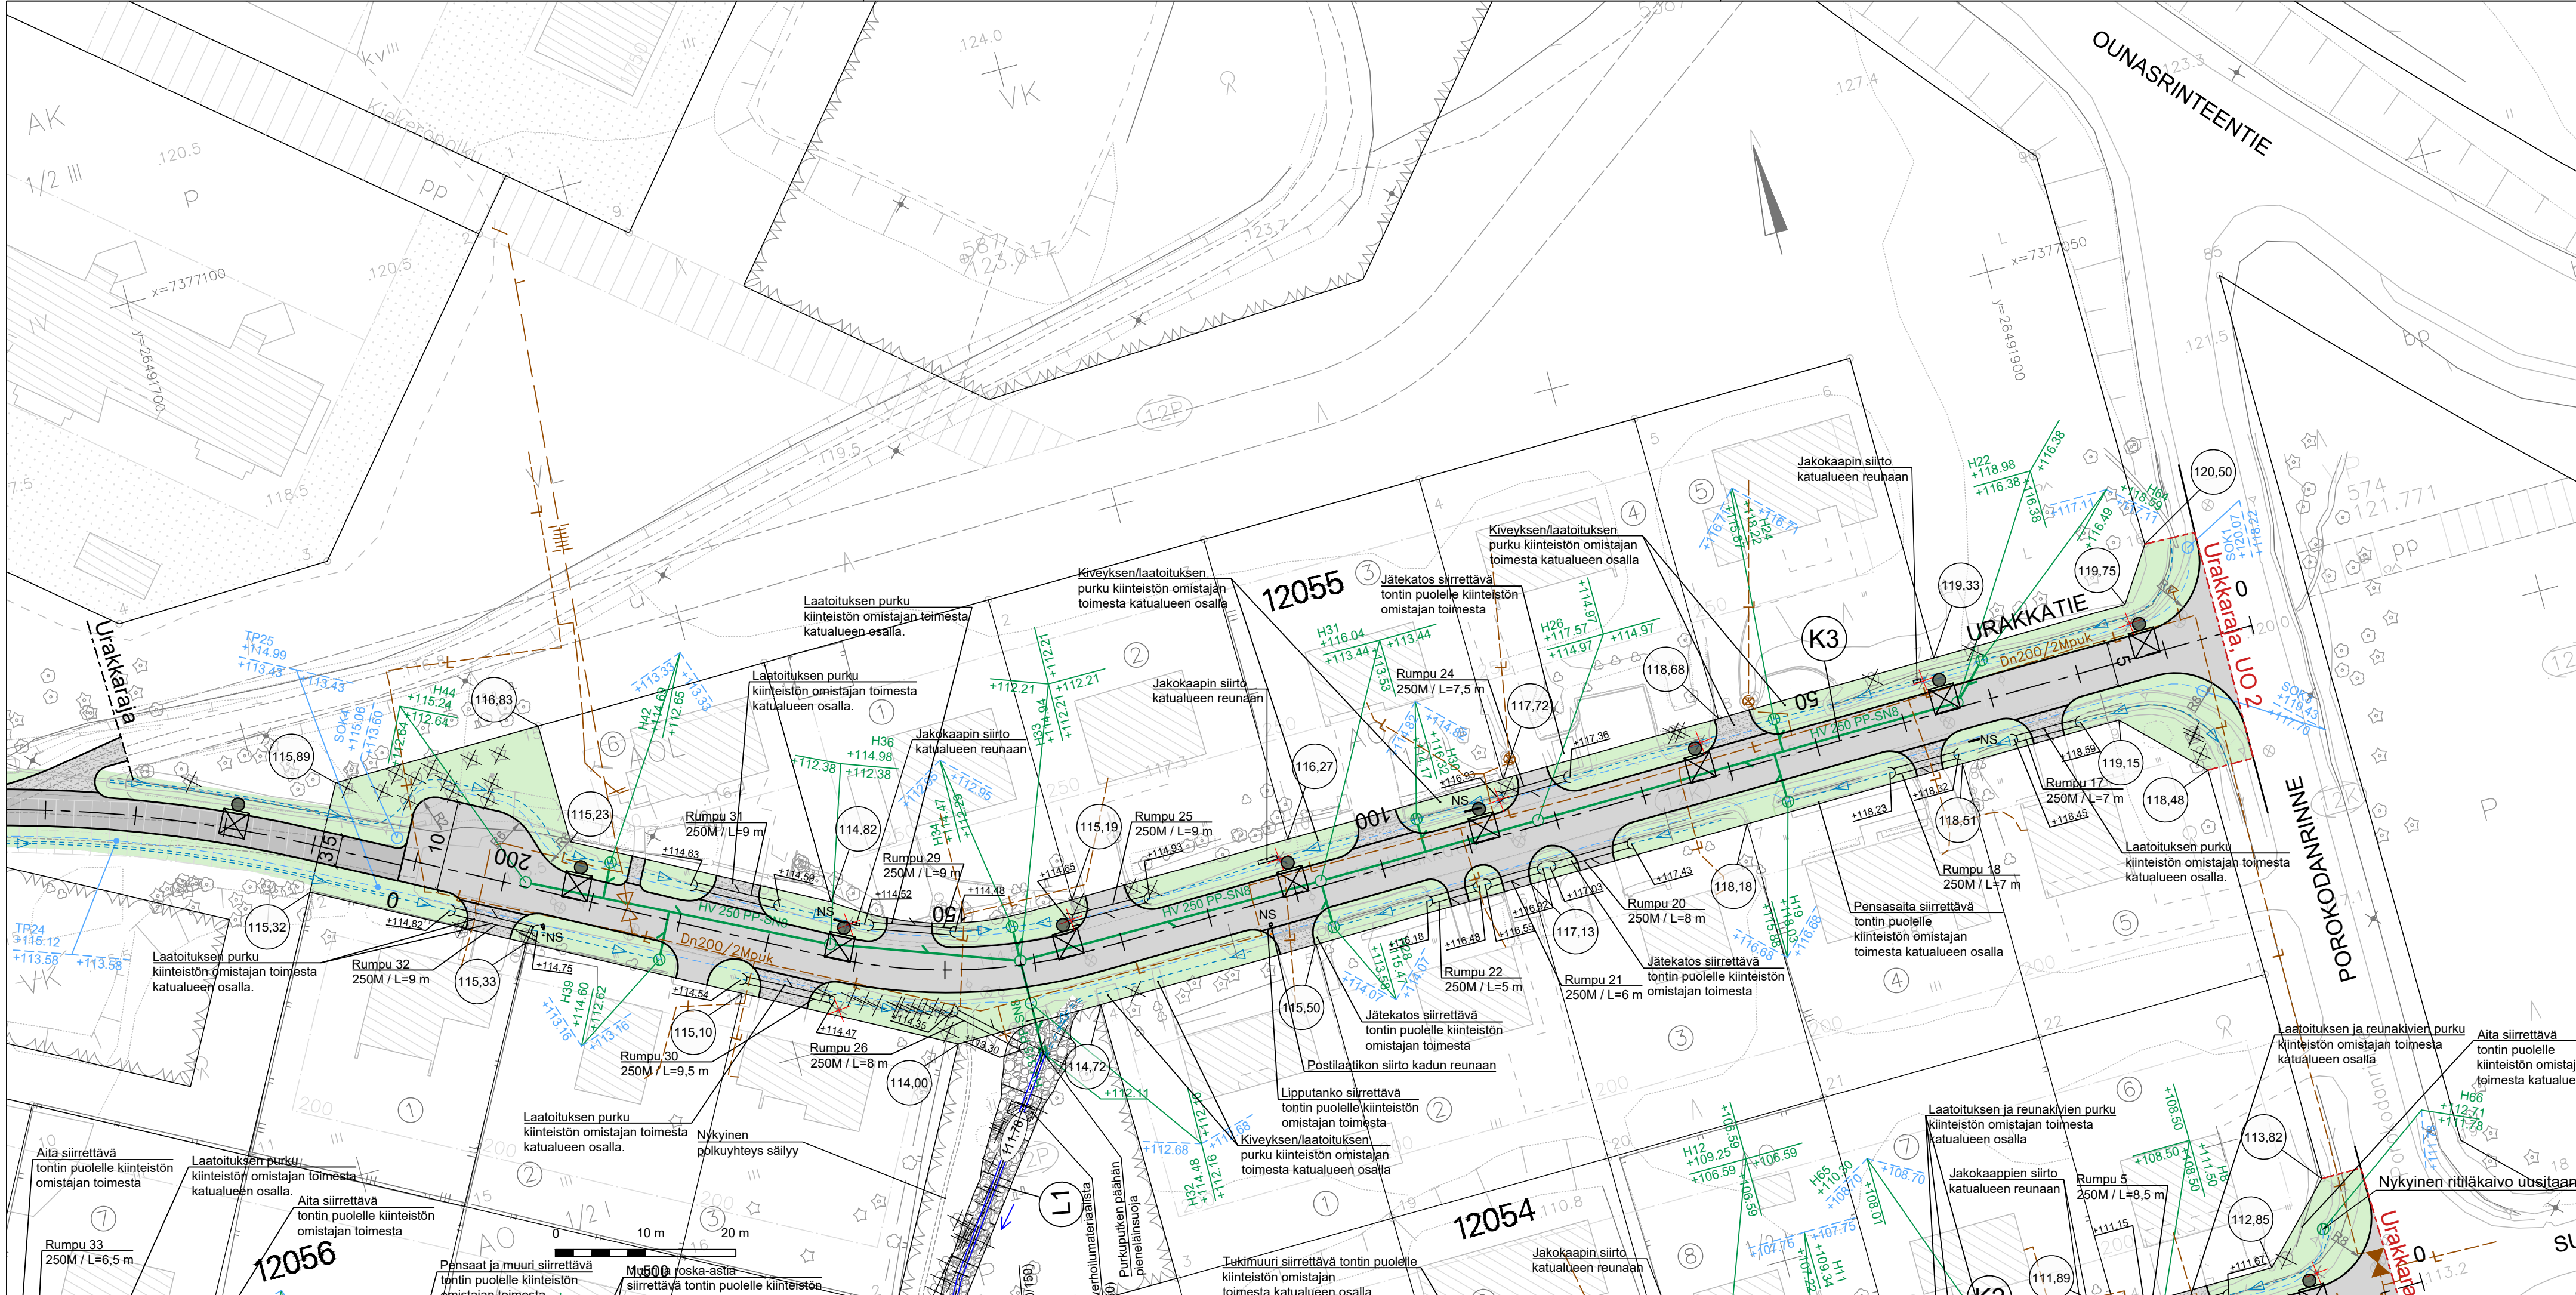

MERKINTÖJEN SELITYKSET

- Ajorata / tonttiliittymä, asfalttipäällyste
- Jkpp-väylä, asfalttipäällyste
- Tonttiliittymä / ulkoilureitti, murske
- Nurmi R4
- Eroosiosuojaus KaS 50/150
- Tonttikorko (Tontin rajan suuntaisen kadun tasausviivan korkeus)
- Nykyinen kaukolämpö
- Uusi hulevesiviemäri, tarkastuskaivo ja hulevesikaivo
- Purkuputki
- Uusi salaoja, salaojakaivo ja tarkastusputki
- Ojapainanne
- Laskuoja, pohjapato verhoilumateriaalista
- Uusi rumpu
- Nykyinen / säilyvä lehti- / havupuu
- Poistettava lehti- / havupuu
- Nykyinen valaisin
- Poistettava valaisin
- Uusi LED-valaisin
- Postilaatikon / postilaatikoiden siirto kadun reunaan

Luisakiveykset, perennat ym. pysyväisrakenteet puretaan katualueelta katu- ja vesihuoltorakentamisen vaatimassa laajuudessa.

Merkki	Muutos	Pvm	Hyväksyjä	Paätös
Nähtävänä	Yhdyskuntasuunnittelun lautakunta	Pvm	§	Kaupungininsinöörin päätös
Kaupunginosa/Kylä Kohde	12/OUNASRINNE	Piirustuksen sisältö		Mittakaava
		ASEMAPIIRUSTUS		1:500
		Piirustustyyli		KATUPIIRUSTUS
K3 Urakkatie		ROVANIEMI		
A COLAS COMPANY		TEKNISET PALVELUT YHDYSKUNTA-TEKNIikka Mäntytien 2, Rovaniemi		
Pvm	Suunn. Jukka Kelahaa	Pvm	Tark. Kari Hyvönen	
31.10.2025	Tark. Jonne Kurkinen	31.10.2025	Tark.	
Koordinaattijärjestelmä	Korkeusjärjestelmä	Korvaa		Piirustusnumero
ETRS-GK26	N2000	Korvattu	Säilytys	8391 A - 222