TONTTIJAKO	1:500	ROVANIEMI
ASEMAKAAVA 2002–18 VAHVISTETTU 15.09.2014		
EDELLINEN TONTTIJAKO 15.09.2014		
LASK.	TONTTIJAON LAATI TOIMITUSINSINÖÖRI	KAUP. OSA 1
PIIRT. KI		KORTTELI 10
TARK.	Mikko Myllynen	TONTIT 19,20
KAUPUNGINGEODEETTI HYVÄKSYNYT POHJAKARTAN JA TONTTIJAON		MUUTT. TONTIT 16
		TJ–KARTTA 1

MUODOSTUMINEN

TONTTI	P-ALA	OSAPINTA-ALA	RN:o	KIINTEISTÖN NIMI
19	840	840	1 10 16	
20	2583	2583	1 10 16	

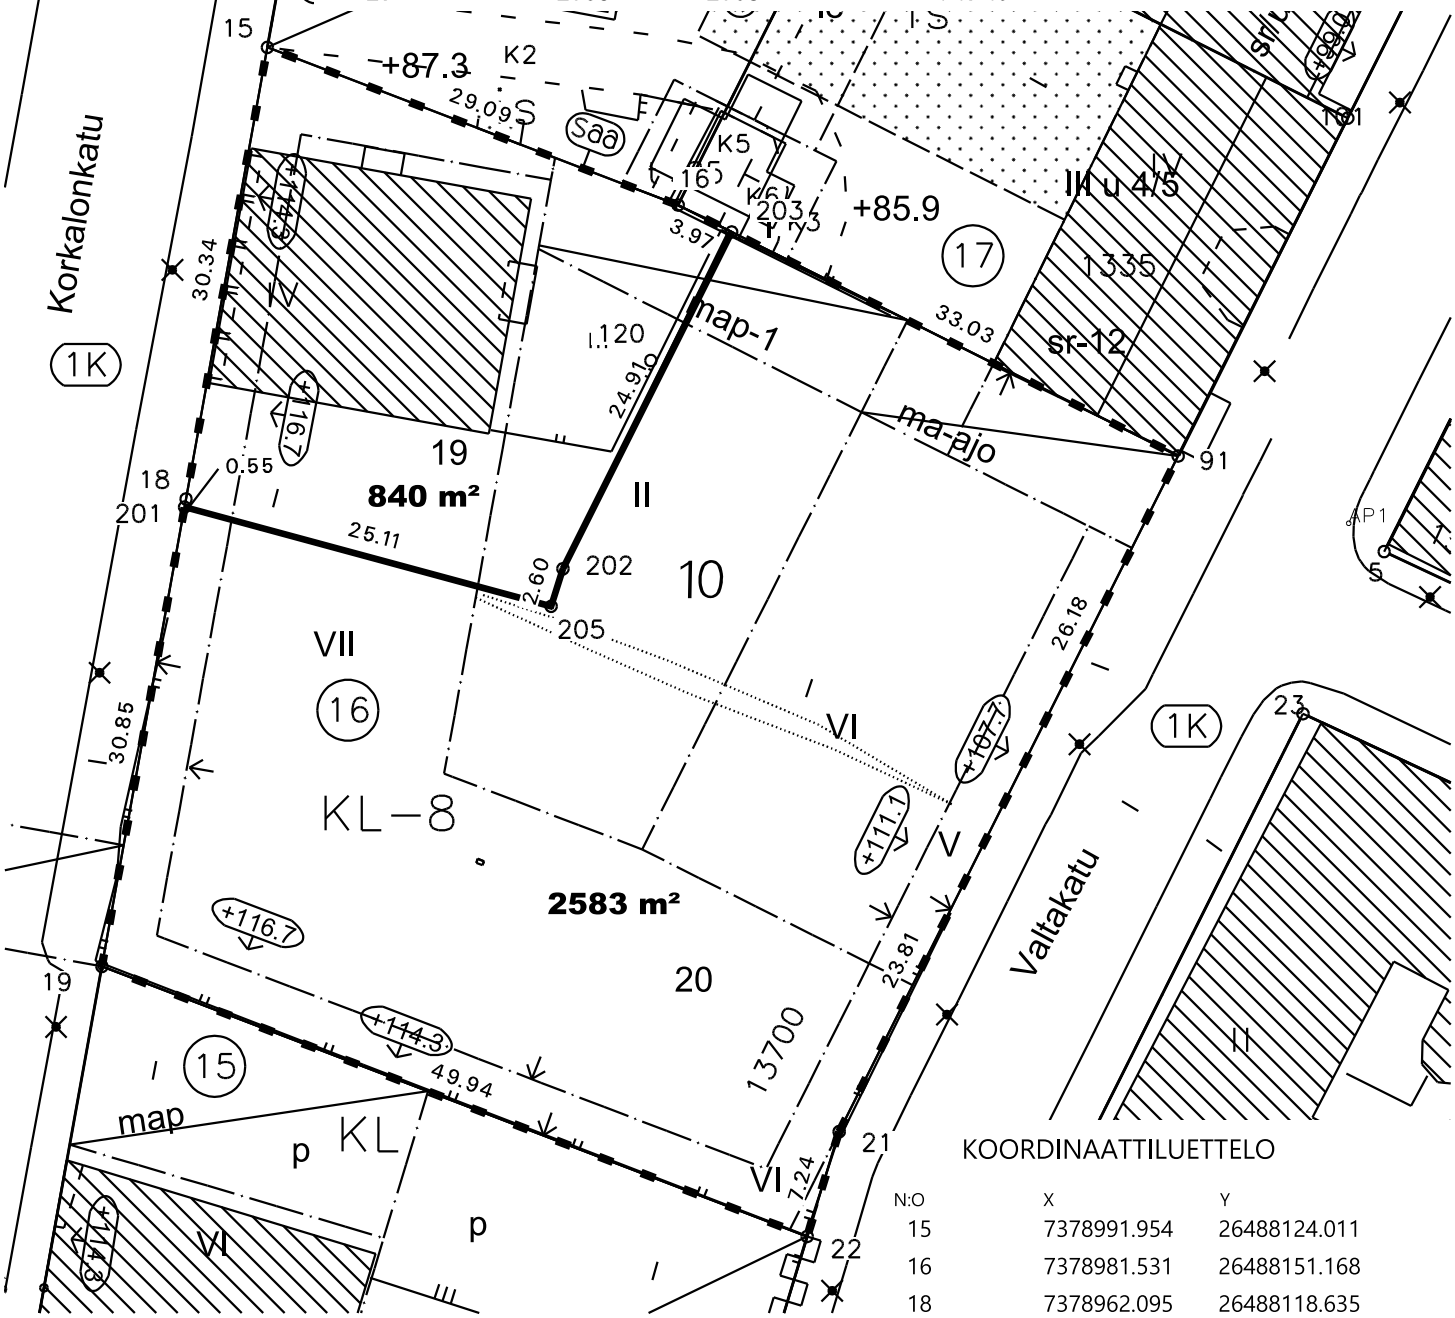

KOORDINAATTILUETTELO

N:O	X	Y
15	7378991.954	26488124.011
16	7378981.531	26488151.168
18	7378962.095	26488118.635
19	7378931.193	26488113.069
21	7378920.259	26488161.815
22	7378913.333	26488159.704
91	7378964.936	26488184.237