


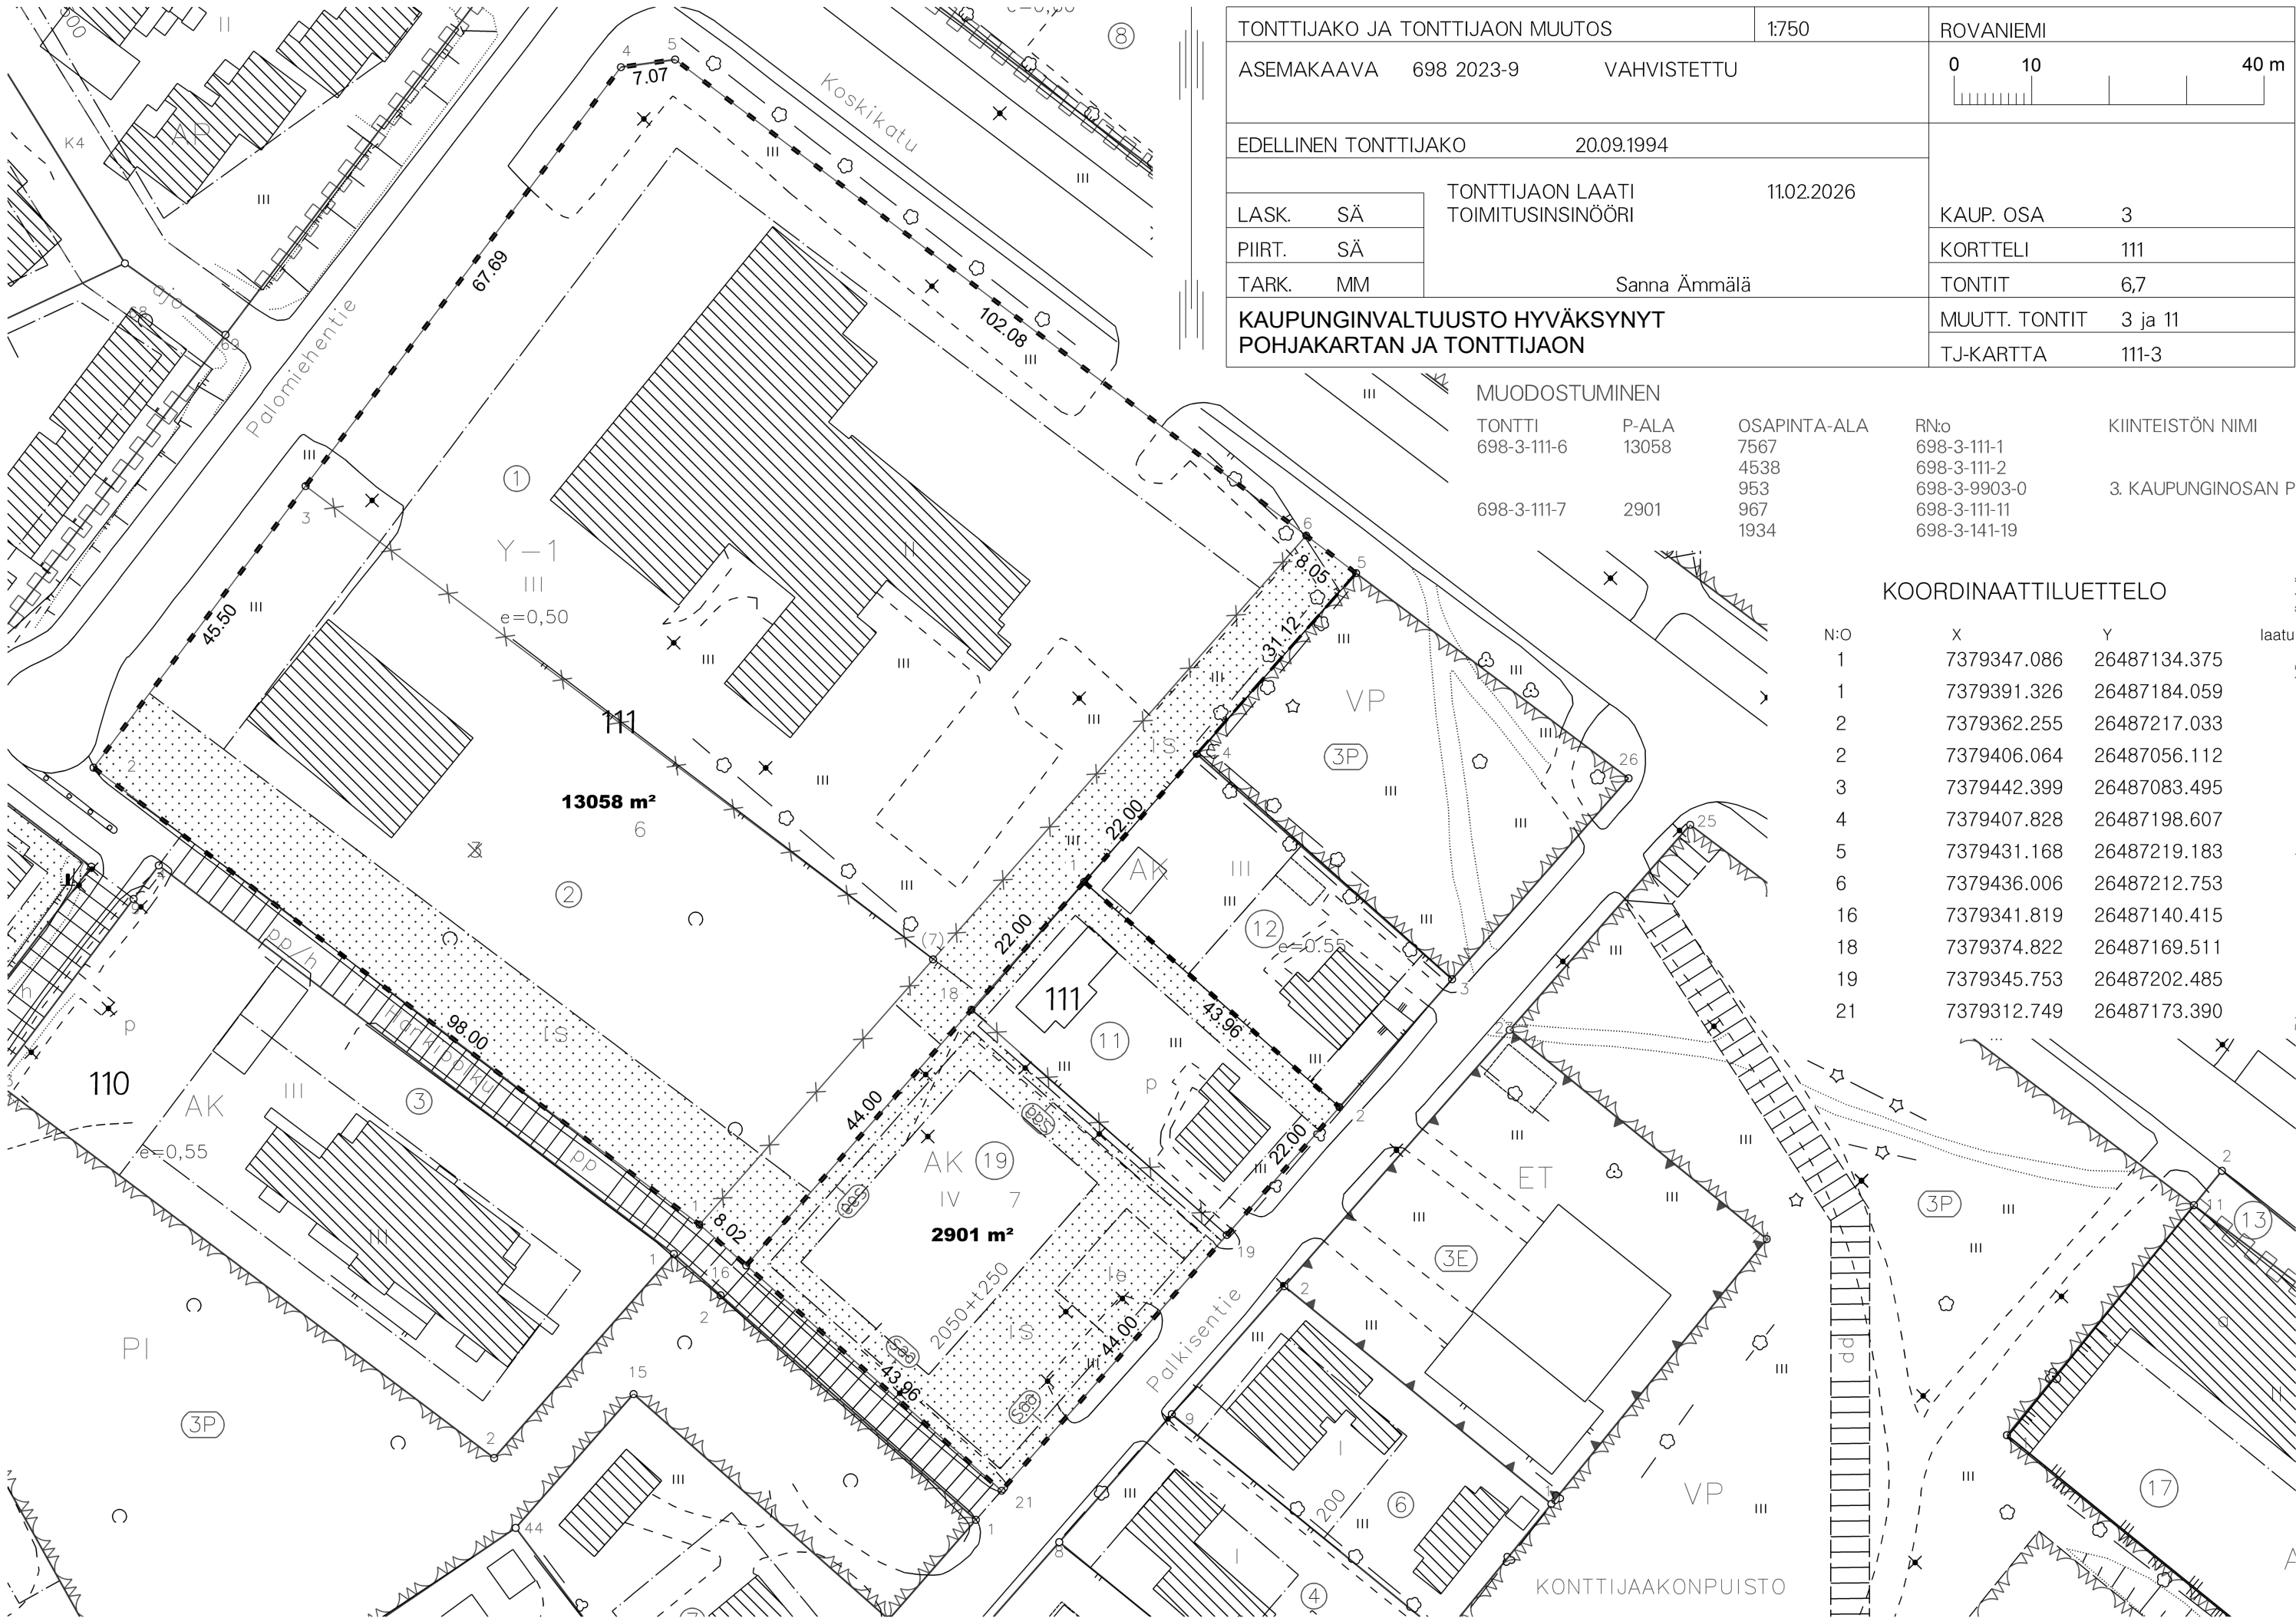

TONTTIJAKO JA TONTTIJAON MUUTOS			1:750	ROVANIEMI	
ASEMAKAAVA	698 2023-9	VAHVISTETTU		0	10
EDELLINEN TONTTIJAKO			20.09.1994	40 m	
LASK.	SÄ	TONTTIJAON LAATI TOIMITUSINSINÖÖRI		11.02.2026	
PIIRT.	SÄ				
TARK.	MM				
KAUPUNGINVALTUUSTO HYVÄKSYNYT POHJAKARTAN JA TONTTIJAON			Sanna Ämmälä		KAUP. OSA 3
					KORTTELI 111
					TONTIT 6,7
					MUUTT. TONTIT 3 ja 11
					TJ-KARTTA 111-3

MUODOSTUMINEN

TONTTI	P-ALA	OSAPINTA-ALA	RN:o	KIINTEISTÖN NIMI 3. KAUPUNGINOSAN P
698-3-111-6	13058	7567	698-3-111-1	
		4538	698-3-111-2	
		953	698-3-9903-0	
698-3-111-7	2901	967	698-3-111-11	
		1934	698-3-141-19	

KOORDINAATTILUETTELO

N:o	X	Y	laatu
1	7379347.086	26487134.375	
1	7379391.326	26487184.059	
2	7379362.255	26487217.033	
2	7379406.064	26487056.112	
3	7379442.399	26487083.495	
4	7379407.828	26487198.607	
5	7379431.168	26487219.183	
6	7379436.006	26487212.753	
16	7379341.819	26487140.415	
18	7379374.822	26487169.511	
19	7379345.753	26487202.485	
21	7379312.749	26487173.390	