


C:\infrat\2022\Projektit\lapiin\_EI\115\0072519\_Myllymäenien\_kerontilityma05\_Suunnitelmaodokummentti\RSI\006\_kadut\006\_1\_skanat\Katuinjulistukset.dwg

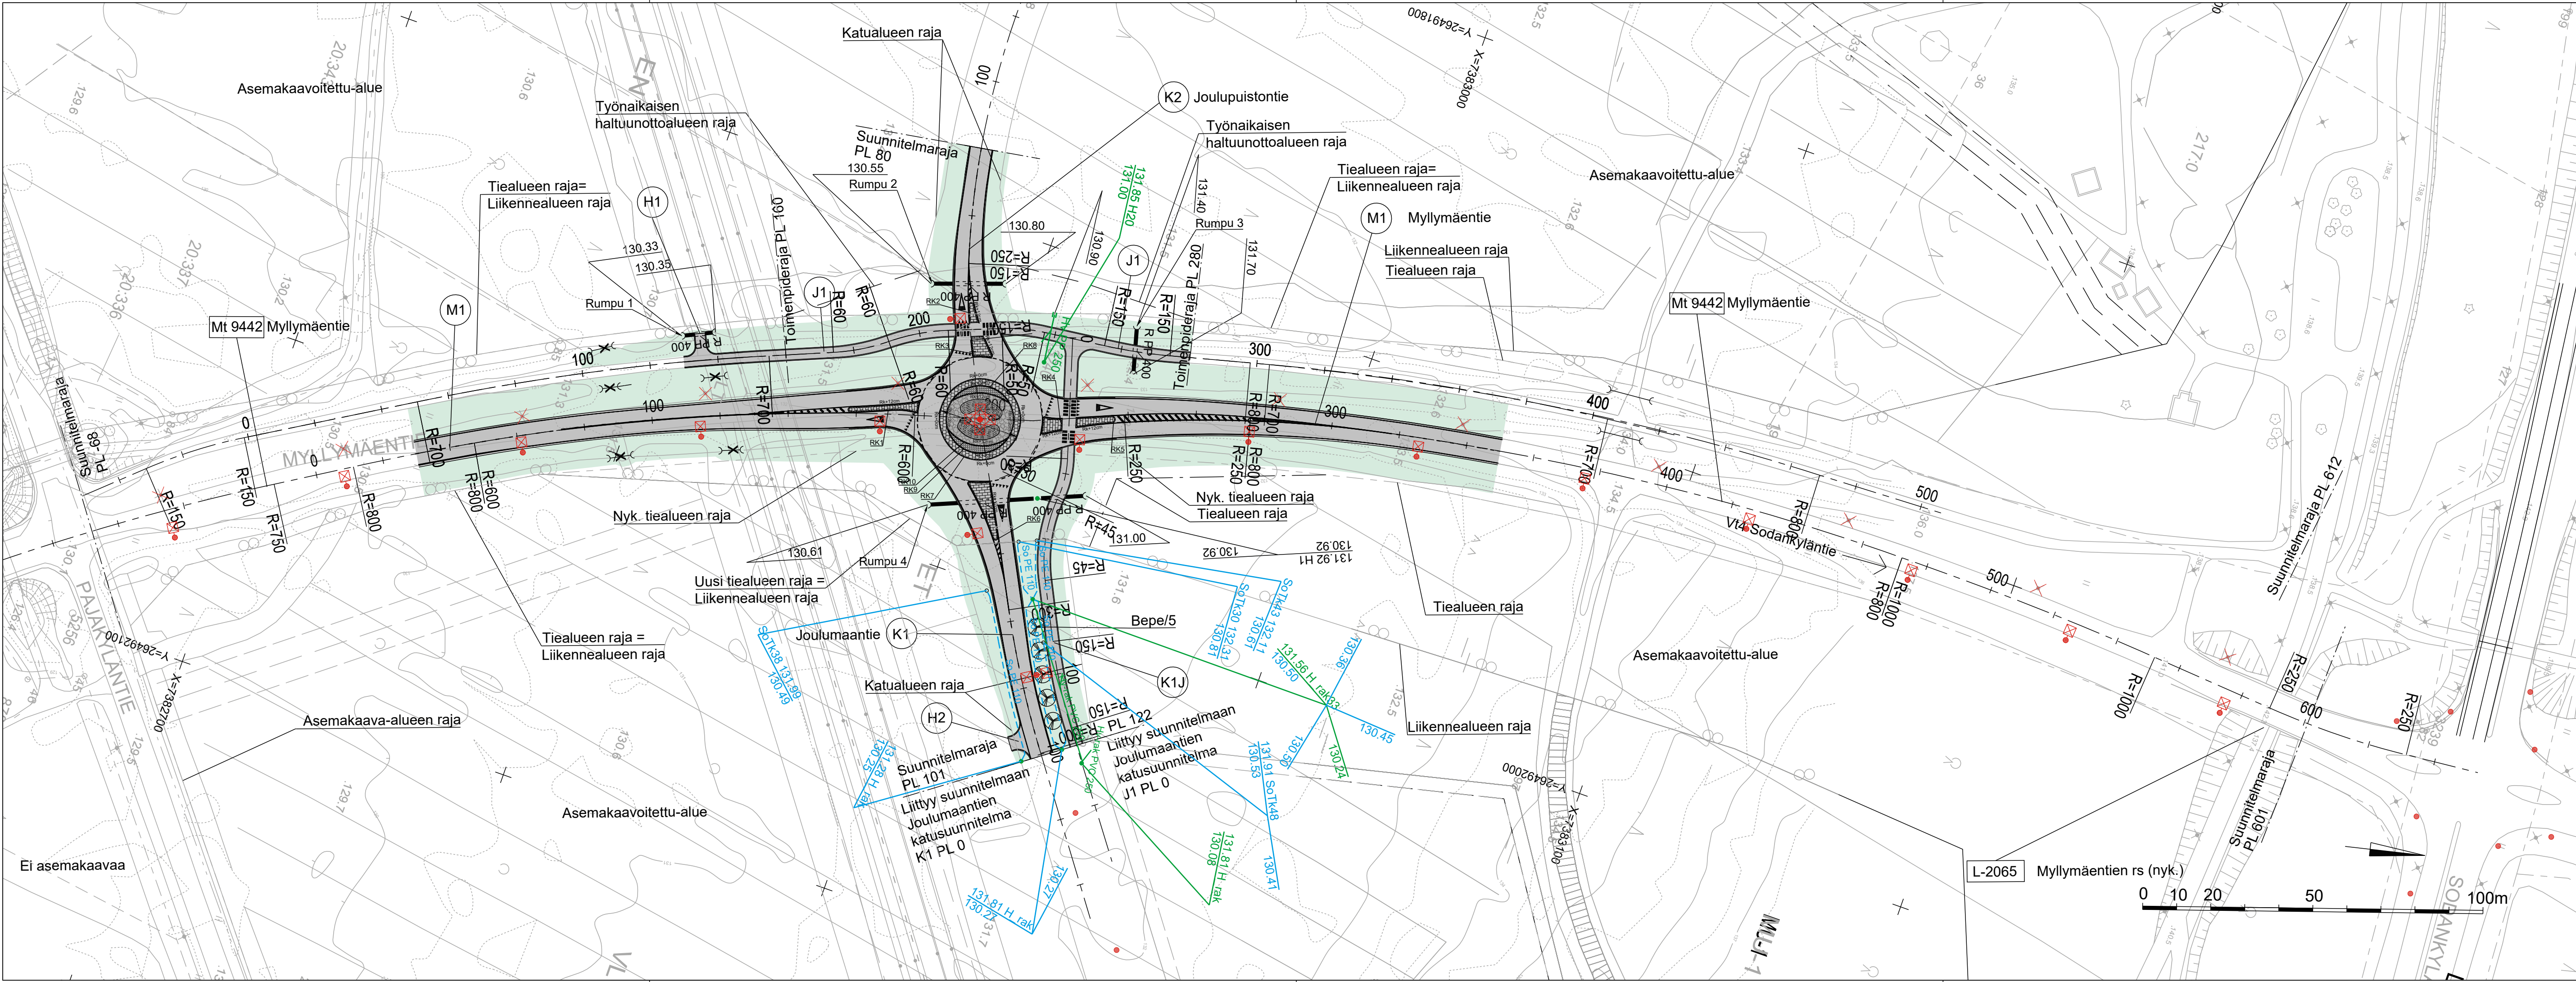

**MERKINTÖJEN SELITYKSET:**

- Ajorata, asfalttipäällyste
- Noppakiveys
- Nupukiveys
- Karkea louhe
- Betonikiveys, tiilladonta
- Louhe
- Nurmi R4
- Istutettava katupuu
- Valaisinpylväs
- Reunakivi
- Uusi hulevesikaivo: Ritilä- tai umpikansi
- Uusi hulevesiviemäri
- Uusi salaoja / salaojakaivo
- Rumpu
- Poistettava valaisinpylväs

Merkki	Muutos	Pvm	Hyväksyjä	Päätös
Nähtävänä	Tekninen lautakunta			
Kaupunginosa/Kylä	18/NAPAPIIRI			
Kohde	Joulumaantie plv 0 - 100 Joulupuistotie plv 0 - 80		Piirustuksen sisältö	Mittakaava
			ASEMAPIIRUSTUS	1:1000
			Piirustustaji	
			KATUPIIRUSTUS	
		 TEKNISET PALVELUT YHDYSKUNTATEKNIikka Mäntyvaarantie 2, Rovaniemi		
Pvm	Suunn.	Tark.	Pvm	Tark.
17.11.2023	Ville Parantala	Seppo Parantala	17.11.2023	Kari Hyvönen
Koordinaattijärjestelmä	Korkeusjärjestelmä	Korvaa	Piirustusnumero	
ETRS-Gk26	N2000	Korvattu	Säilytys	8301 A - 222