


- SKEITTIHALLI
 - SISÄÄNKÄYNTITILA / PORRASHUONE
 - KUNTOSALIT
 - PUKUHUONEET
 - SÄHLYTILA / VSS
 - HENKILÖKUNTA
 - VARASTO
 - UUSI WC/KPH
 - NYKYINEN WC/KPH
 - TANSSITILA
 - KEITTIÖ
 - NUORISOTILA
 - SIIVOUS
 - MEDIATILA RYHMÄTILA
- PYSYVÄ RAKENNE
 - UUSI RAKENNE
 - PURETTAVA RAKENNE

Kaupunginosa/Cylä 3	Kortteli/Tila 165	Tontti/Rnro 1	Viranomaisten merkintöjä
Rakennuksen numero/Rakennustunnus RAK C			Koordinaattijärjestelmä ####
Rakennustoimenpide Muutos			Piirustuslaji L1
Rakennuskohde Liikunnallinen nuorisotila Kairatie 75 96100 Rovaniemi			Mittakaava 1. kerros 1:100
Vastuullinen suunnittelija Eija Rantala, arkkitehti SAFA		Tulospäivämäärä 30.01.2026	Tiedosto 2533 Liikunnallinen nuorisotila Kairatie 75.pln
Työnumero 2533		Piirustuksen tunnus Liite 4-01	Muutos

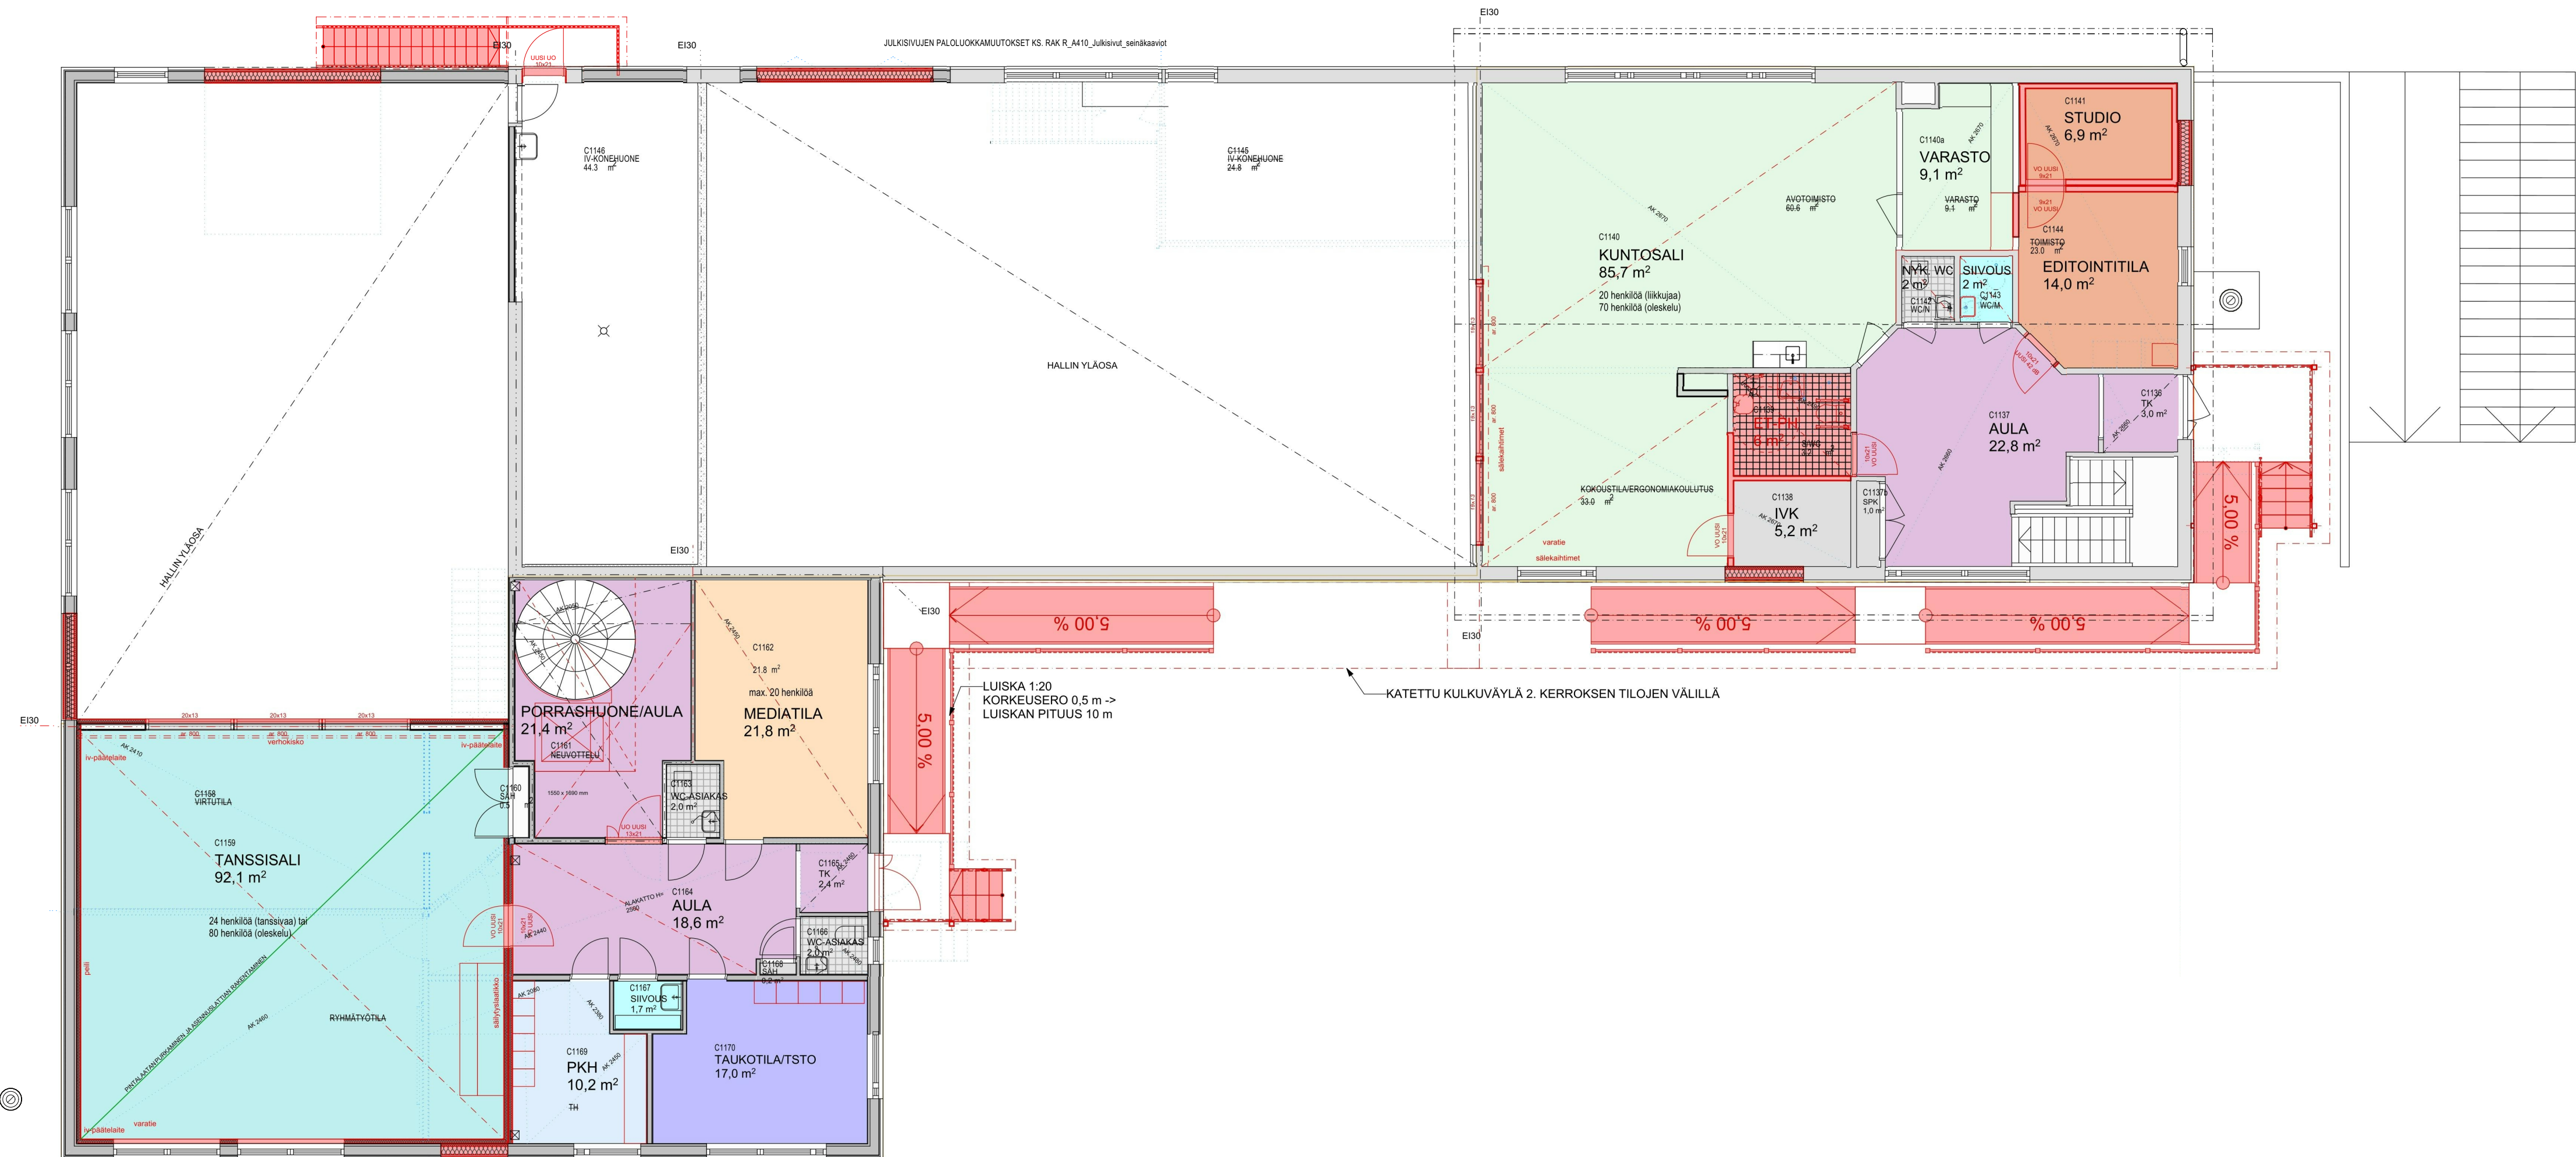

- SKEITTIHALLI
 - SISÄÄNKÄYNTITILA / PÖRRASHUONE
 - KUNTOSALIT
 - PUKUHUONEET
 - SÄHLYTILA / VSS
 - STUDIO- JA MUSIIKITILA
 - HENKILÖKUNTA
 - VARASTO
 - UUSI WC/KPH
 - NYKYINEN WC/KPH
 - TANSSITILA
 - KEITTIÖ
 - NUORISOTILA
 - SIIVOUS
 - MEDIATILA RYHMÄTILA
- PYSYVÄ RAKENNE
 - UUSI RAKENNE
 - PURETTAVA RAKENNE

Kaupunginosa/Kylä 3	Kortteli/Tila 165	Tontti/Rnro 1	Viranomaisten merkintöjä
Rakennuksen numero/Rakennustunnus RAK C	Koordinaattijärjestelmä ####		
Rakennustoimenpide Muutos	Piirustuslaji L1		
Rakennuskohde Liikunnallinen nuorisotila Kairatie 75 96100 Rovaniemi	Piirustuksen sisältö 2. kerros		Mittakaava 1:100
Työnumero 2533		Piirustuksen tunnus Liite 4-02	Muutos
Vastuullinen suunnittelija Eija Rantala, arkkitehti SAFA	Tulostuspäivämäärä 30.01.2026	ARK	Tiedosto 2533 Liikunnallinen nuorisotila Kairatie 75.pln