


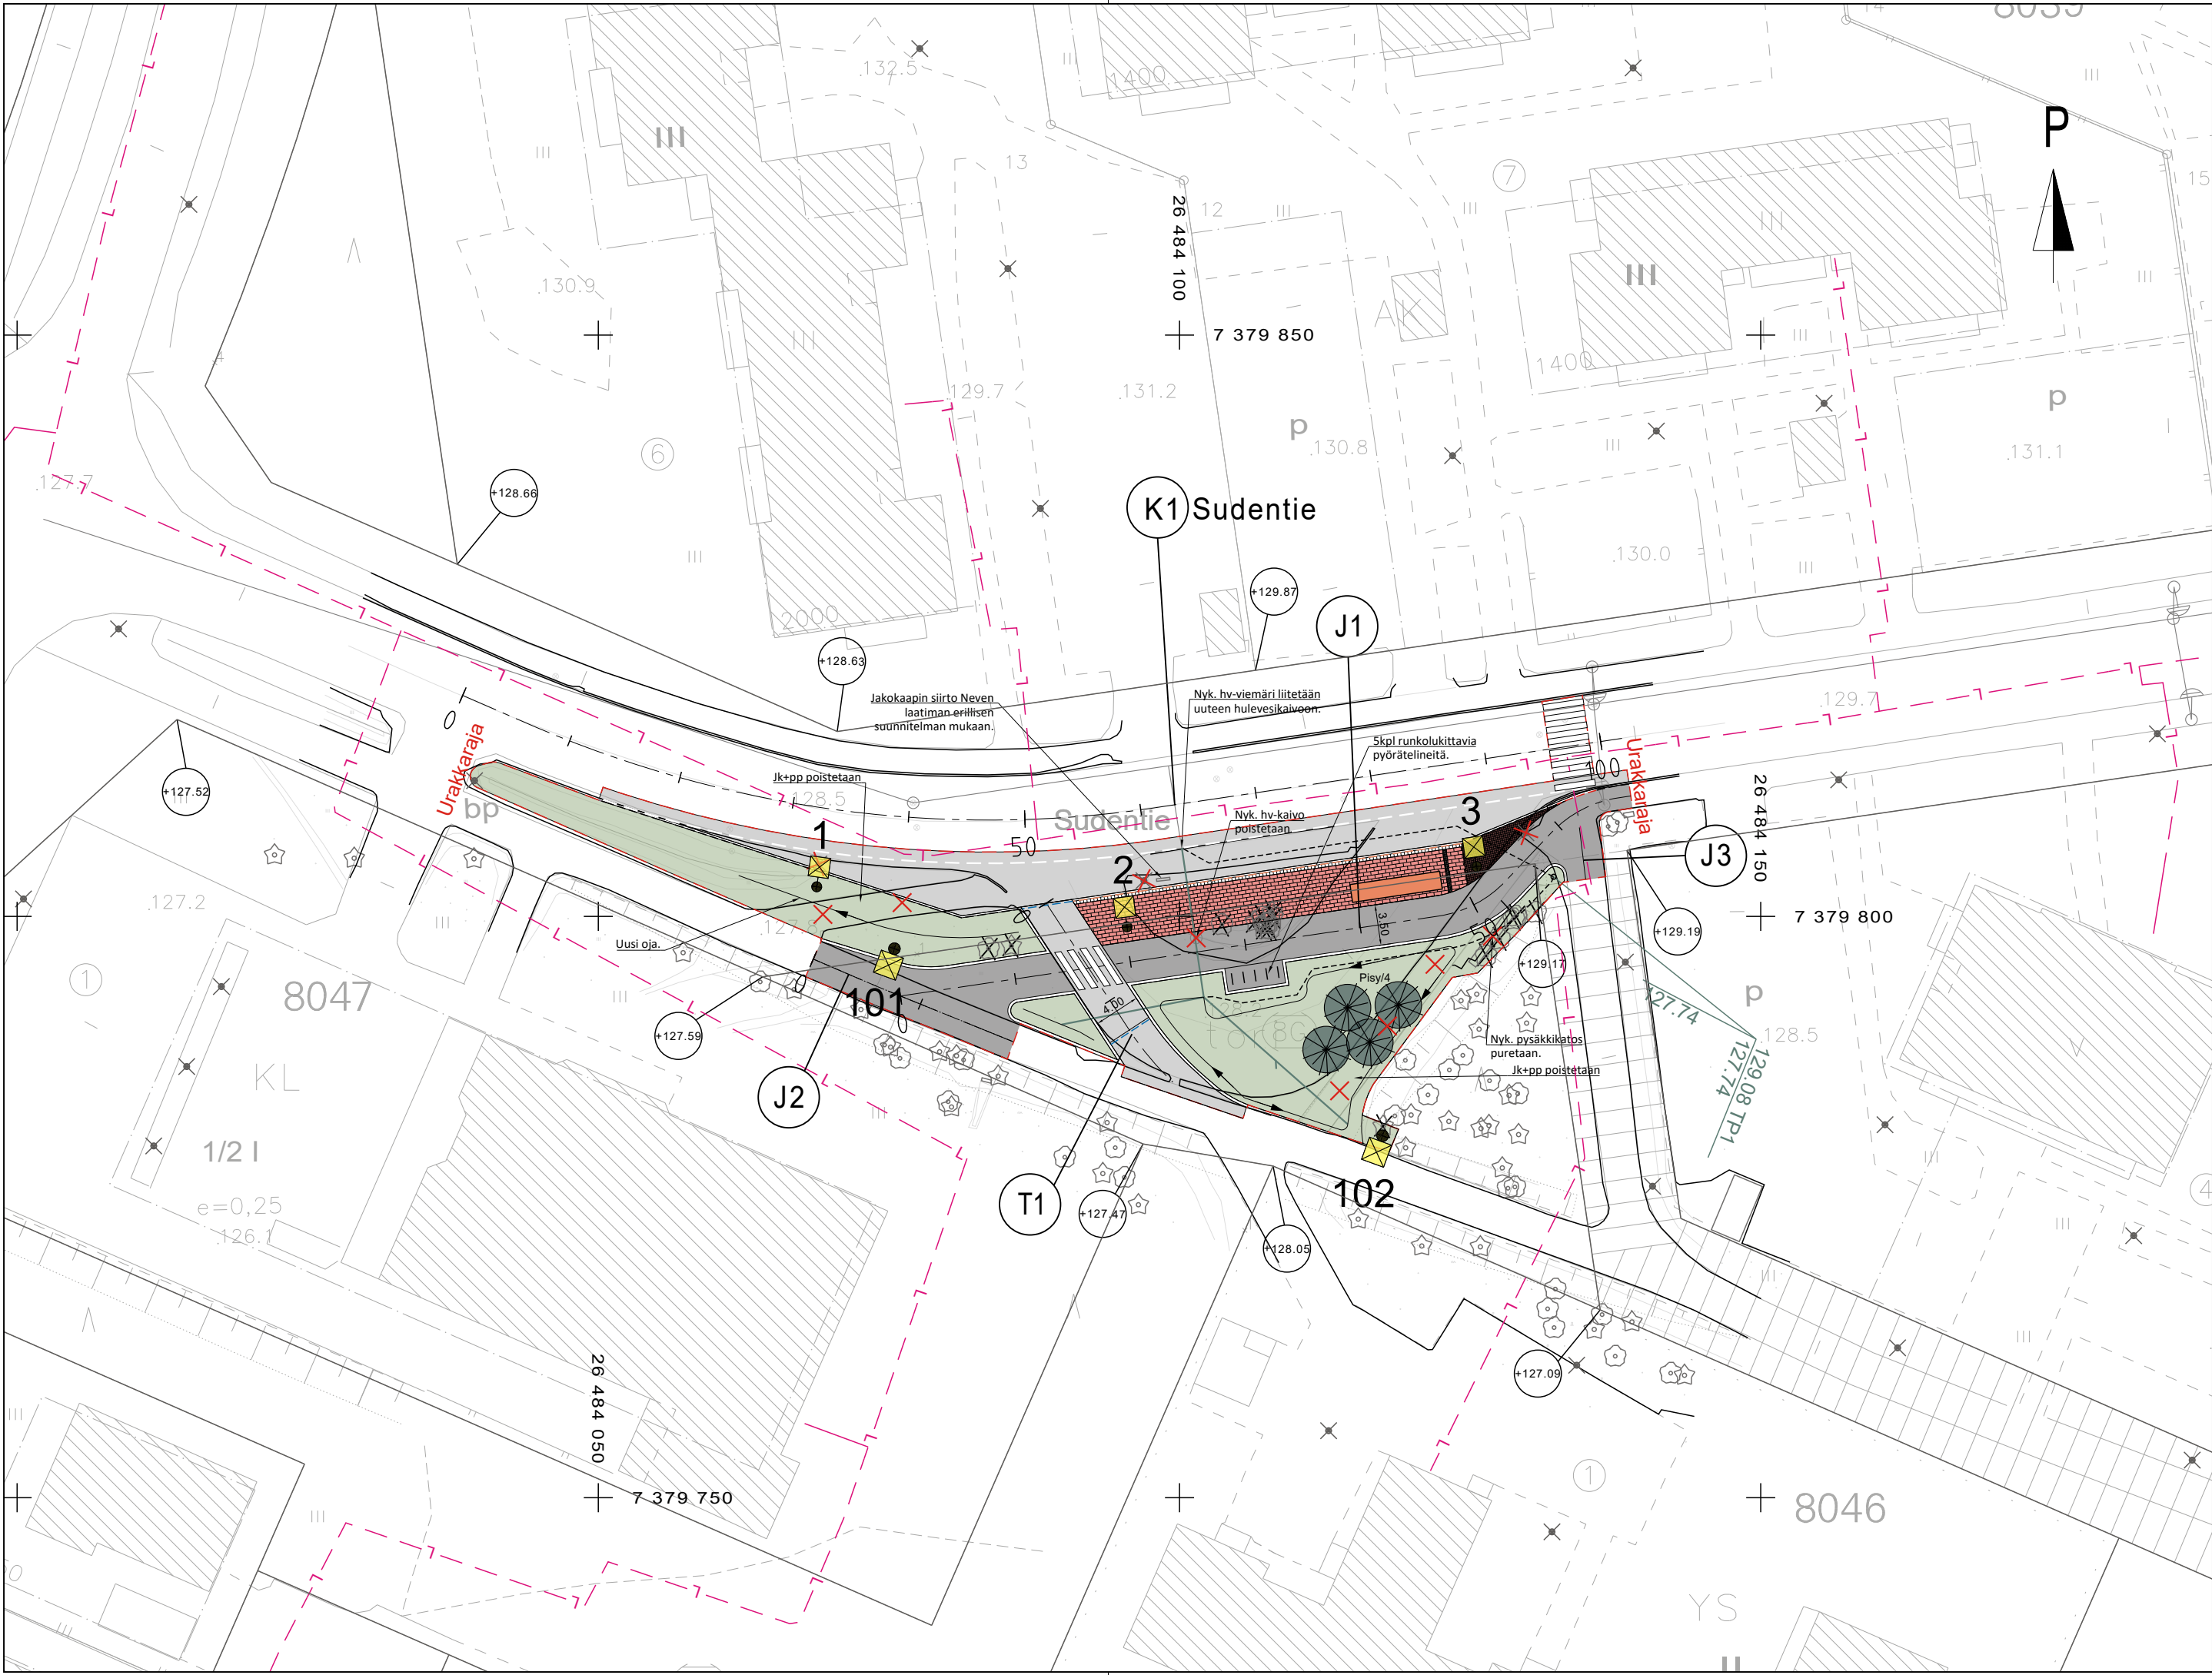

- Säilytettävä lehti- / havupuu
- Poistettava lehti- / havupuu
- Istutettava havupuu,
Pinus sylvestris, metsämänty, 125-150 cm, 4 kpl
- Nurmi R4 (+ niittykukkia laikkuina puuistutusalueelle)
- AB16
- AB11
- Betonikivi 278x138x80, punainen
- Betonikivi 278x138x80, valkoinen
- Lohkottu noppakivi 90x90x90, punainen / harmaa (ohjausraita)
- Reunatuki 0/3cm
- Reunatuki 6cm
- Reunatuki 12cm
- Reunatuki 16cm
- Uusi hulevesiviemäri ja kaivo
- Uusi salaoja ja tarkastusputki
- Uusi valaisin
- Nyk. valaisin
- Uusi pysäkkikatos, Lehtovuori Viva tai vastaava, pituus n. 8m.
Sivuilla tulee olla lasiseinät
Neve Oy, kaukolämpö

Merkki	Muutos			Pvm	Hyväksyjä	Päätös	
Nähtävänä	Tekninen lautakunta	Pvm	§	Kaupungininsinöörin päätös			Pvm §
Kaupunginosa/Kylä 8 Karinrakka Kohde				Piirustuksen sisältö			Mittakaava
Sudentien linja-autopysäkki K1, T1, J1, J2, J3				ASEMAPIIRUSTUS			1:500
				Piirustuslaji			
				KATUPIIRUSTUS			
				ROVANIEMI TEKNISET PALVELUT YHDYSKUNTATEKNIikka Mäntyvaarantie 2, Rovaniemi			
Pvm	Suunn. Mikko Saarinen			Pvm	Tark. XX		
15.1.2026	Tark. Ville Pietarila			15.1.2025	Tark. Kari Hyvönen		
Koordinaattijärjestelmä		Korkeusjärjestelmä		Korvaa		Piirustusnumero	
ETRS-Gk26		N2000		Korvattu		Säilytys	8407 A-222