TONTTIJAKO	1:500	ROVANIEMI
ASEMAKAAVA 2018–10 VAHVISTETTU 07.09.2020		0 25 m
EDELLINEN TONTTIJAKO		
TONTTIJAON LAATI 06.05.2025		
LASK. KI	TOIMITUSINSINÖÖRI	KAUP. OSA 8
PIIRT. KI		KORTTELI 8252
TARK. SÄ	Mikko Myllynen	TONTIT 1–3
KAUPUNGINGEODEETTI HYVÄKSYNYT POHJAKARTAN JA TONTTIJAON		MUUTT. TONTIT
		TJ–KARTTA 8252–1

KOORDINAATTILUETTELO

N:O	X	Y	laatu
100	7380246.609	26482822.760	
101	7380206.647	26482821.030	
102	7380250.307	26482852.949	
103	7380245.312	26482852.732	
104	7380210.345	26482851.219	
105	7380249.010	26482882.921	
106	7380209.047	26482881.191	
107	7380247.928	26482907.897	
108	7380242.717	26482912.676	
109	7380207.749	26482911.162	
110	7380205.349	26482851.002	

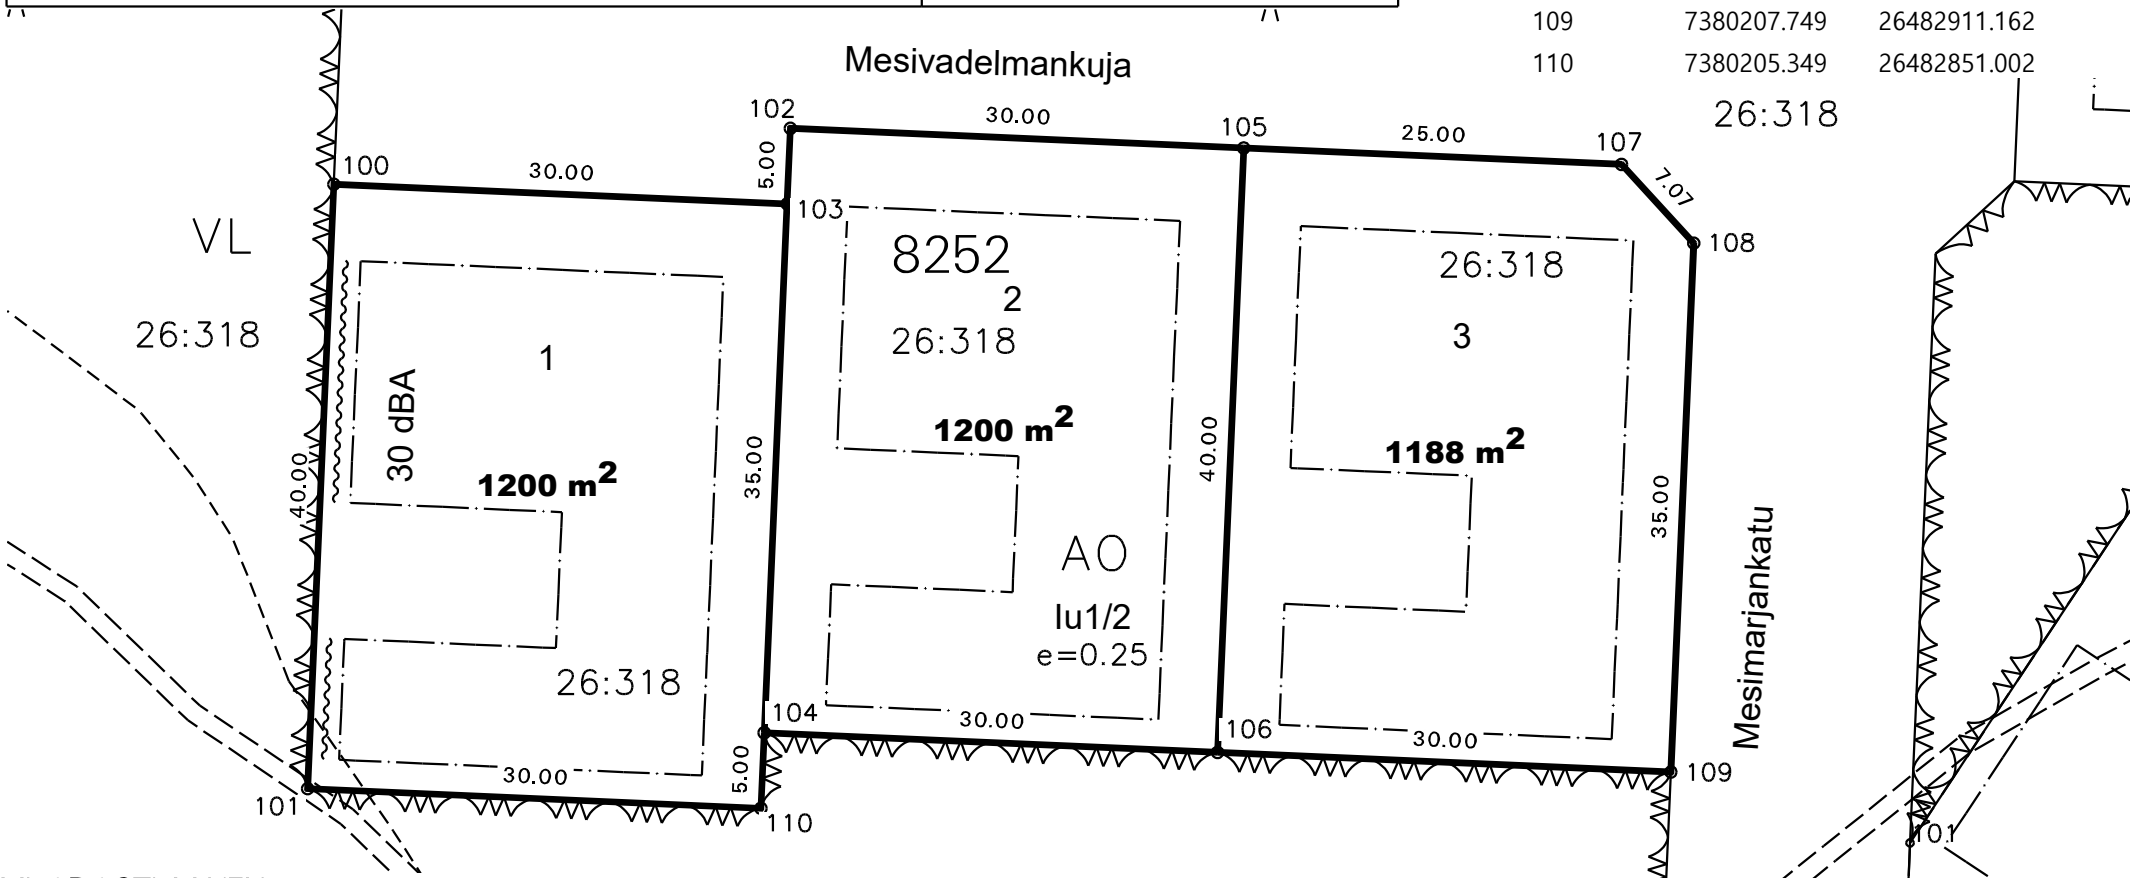

MUODOSTUMINEN

TONTTI	P-ALA	OSAPINTA-ALA	RN:o	KIINTEISTÖN NIMI
1	1200	1200	401 26 318	LIITOS-HARJU
2	1200	1200	401 26 318	LIITOS-HARJU
3	1188	1188	401 26 318	LIITOS-HARJU