


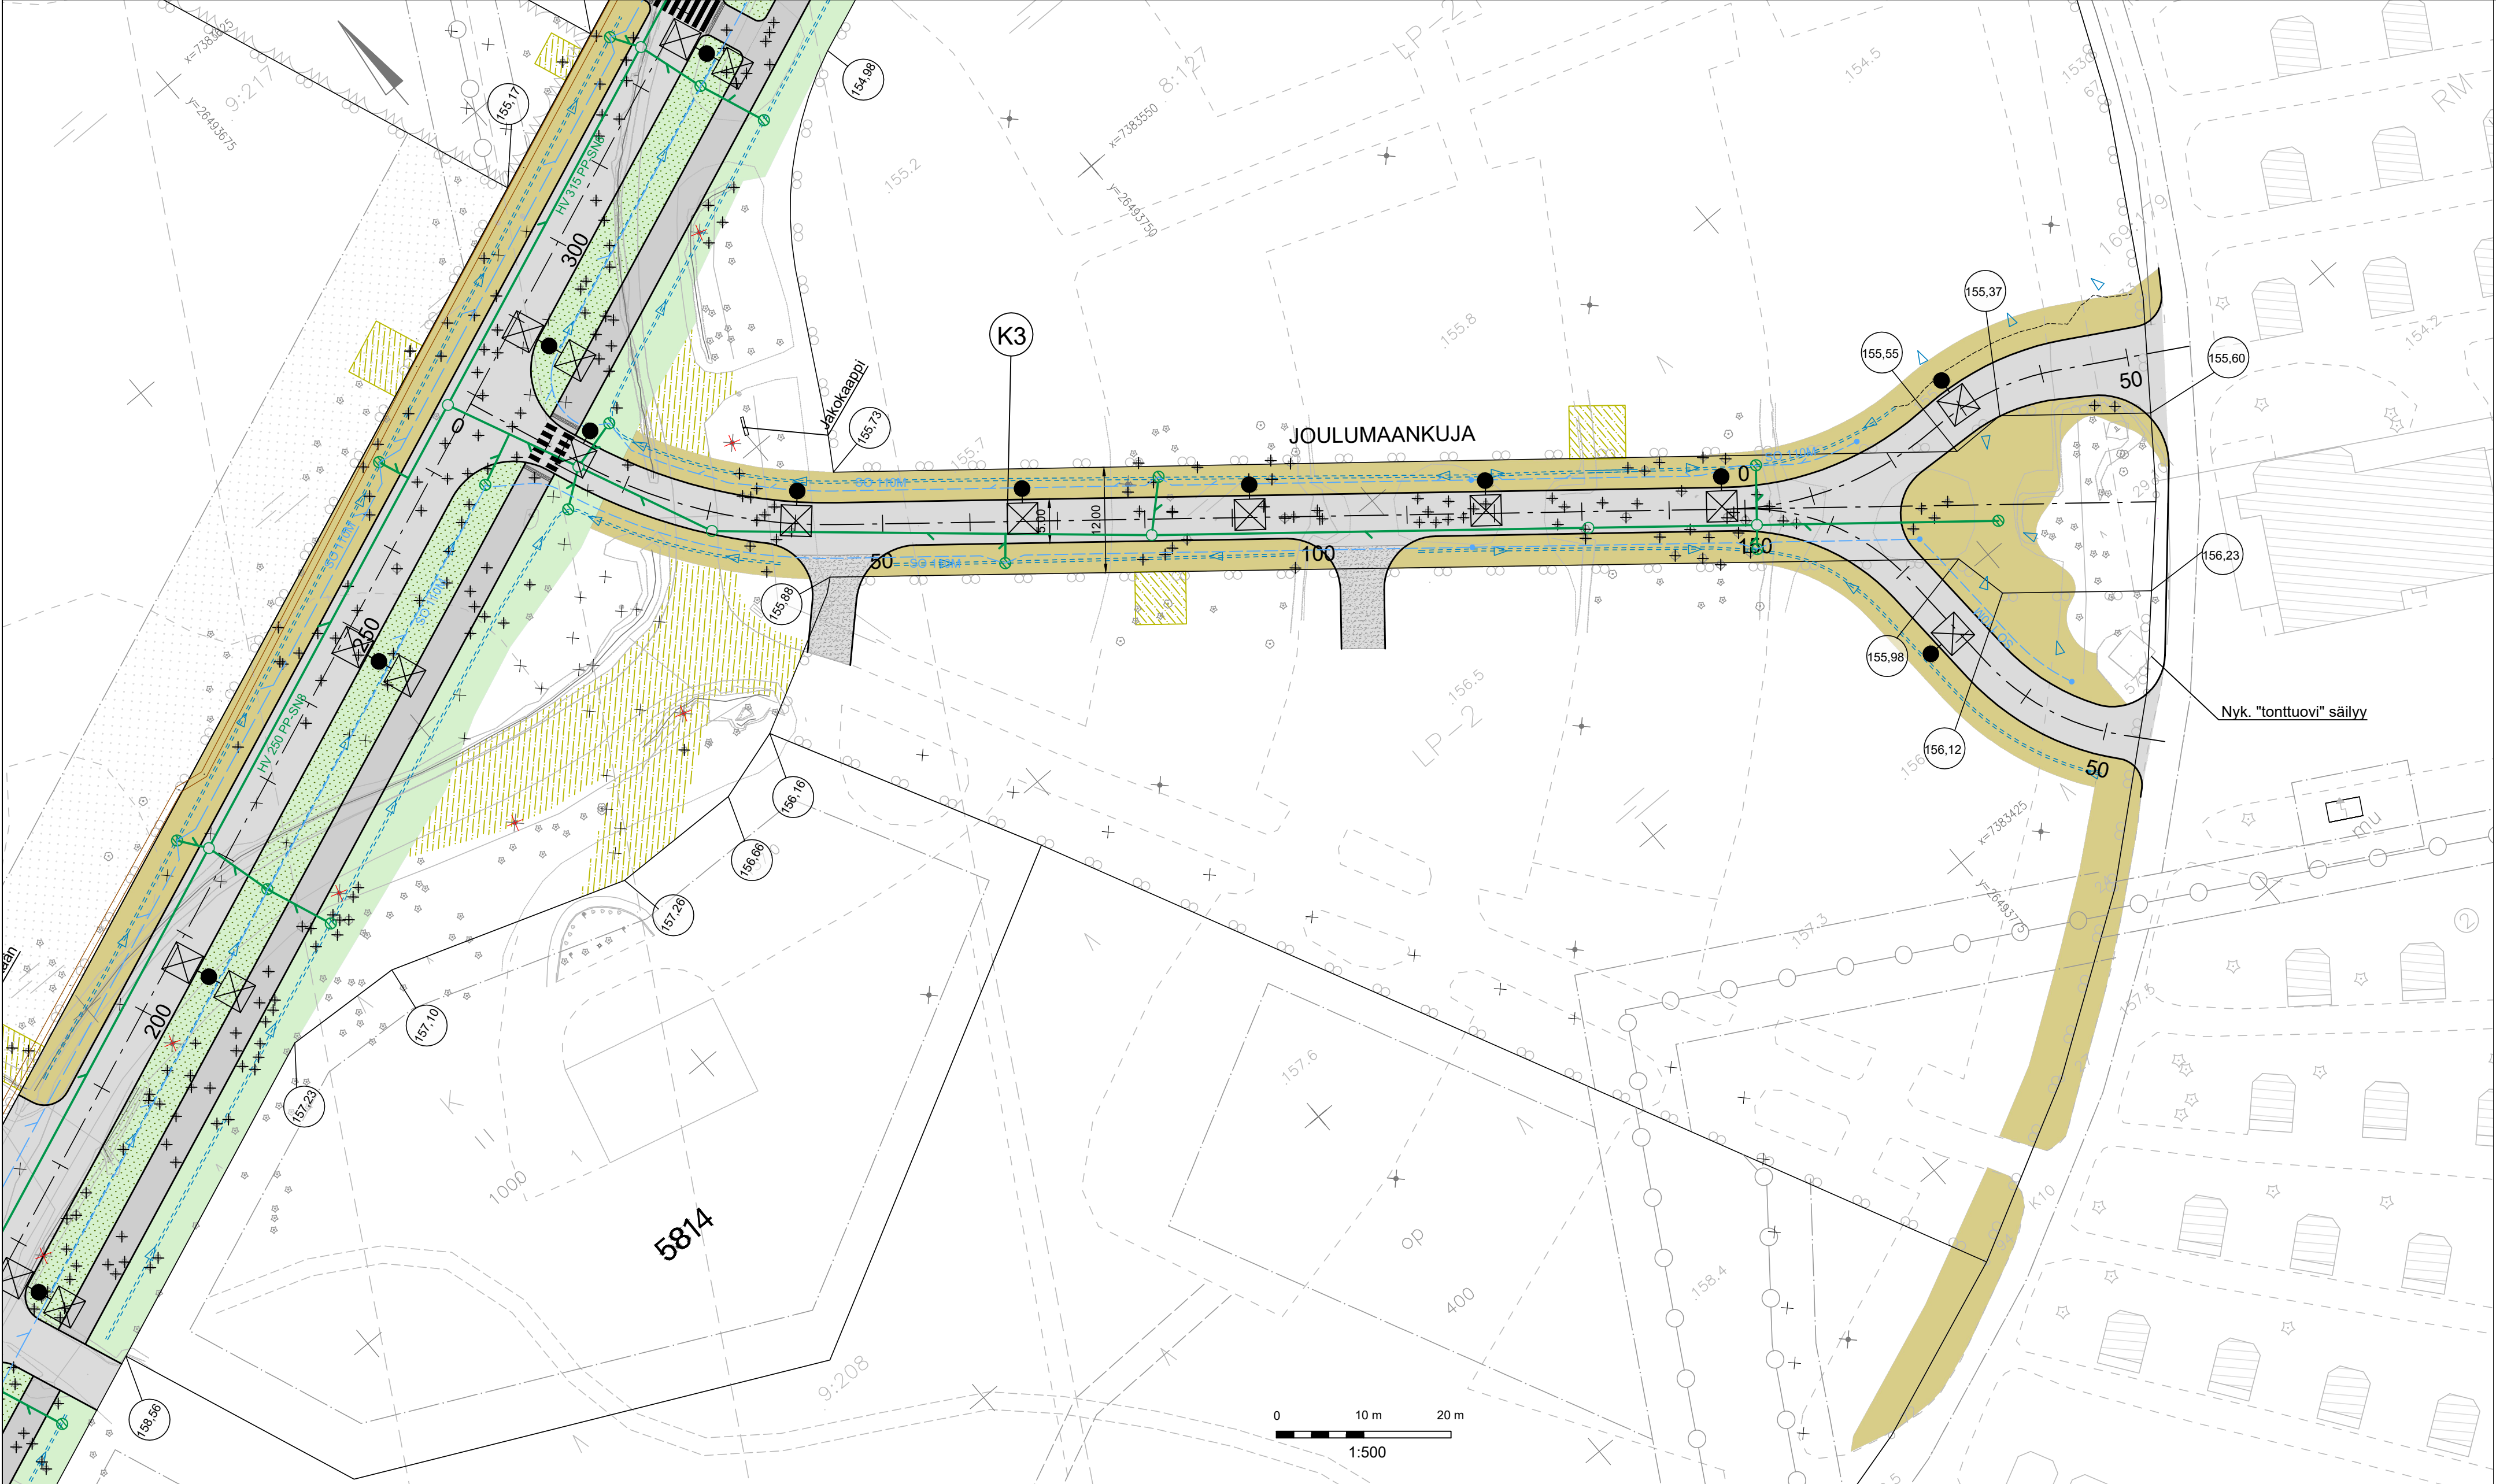

- MERKINTÖJEN SELITYKSET
- Ajorata / tonttiliittymä, asfalttipäällyste
 - Jkpp-väylä, asfalttipäällyste
 - Golf-kivi, huomionauha
 - Nurmi R3 / R4
 - Niitty
 - Maisemointi seulotulla kasvumaalla
 - Tonttikorko (Tontin rajan suuntaisen kadun tasausviivan korkeus)
 - Uusi hulevesiviemäri, tarkastuskaivo ja hulevesikaivo
 - Purkuputki
 - Uusi salaoja ja tarkastusputki
 - Ojapainanne
 - Nykyinen / säilyvä lehti- / havupuu
 - Poistettava lehti- / havupuu
 - Nykyinen valaisin
 - Poistettava valaisin
 - Uusi LED-valaisin

Aidat ym. pysyväisrakenteet puretaan katualueelta katu- ja vesihuoltorakentamisen vaatimassa laajuudessa.

Merkki	Muutos		Pvm	Hyväksyjä	Päätös
Nähtävänä	Yhdyskuntasuunnittelun lautakunta	Pvm	§	Kaupungininsinöörin päätös	Pvm §
Kaupunginosa/Kylä		18/NAPAPIIRI		Piirustuksen sisältö	Mittakaava
Kohde		K3 JOULUMAANKUJA		ASEMAPIIRUSTUS	1:500
				Piirustuslaji	KATUPIIRUSTUS
DESTIA			ROVANIEMI		
A COLAS COMPANY			TEKNISET PALVELUT YHDYSKUNTAOTEKNIikka Mäntyaarantie 2, Rovaniemi		
Pvm	Suunn.	Saku Heiskanen		Pvm	Tark.
13.3.2026	Tark.	Jonne Kurkinen		13.3.2026	Tark.
Koordinaattijärjestelmä		Korkeusjärjestelmä		Piirustusnumero	
ETRS-GK26		N2000		Korvaa	Korvattu
				Säilytys	
				8413 A - 222	