


asapapiiri

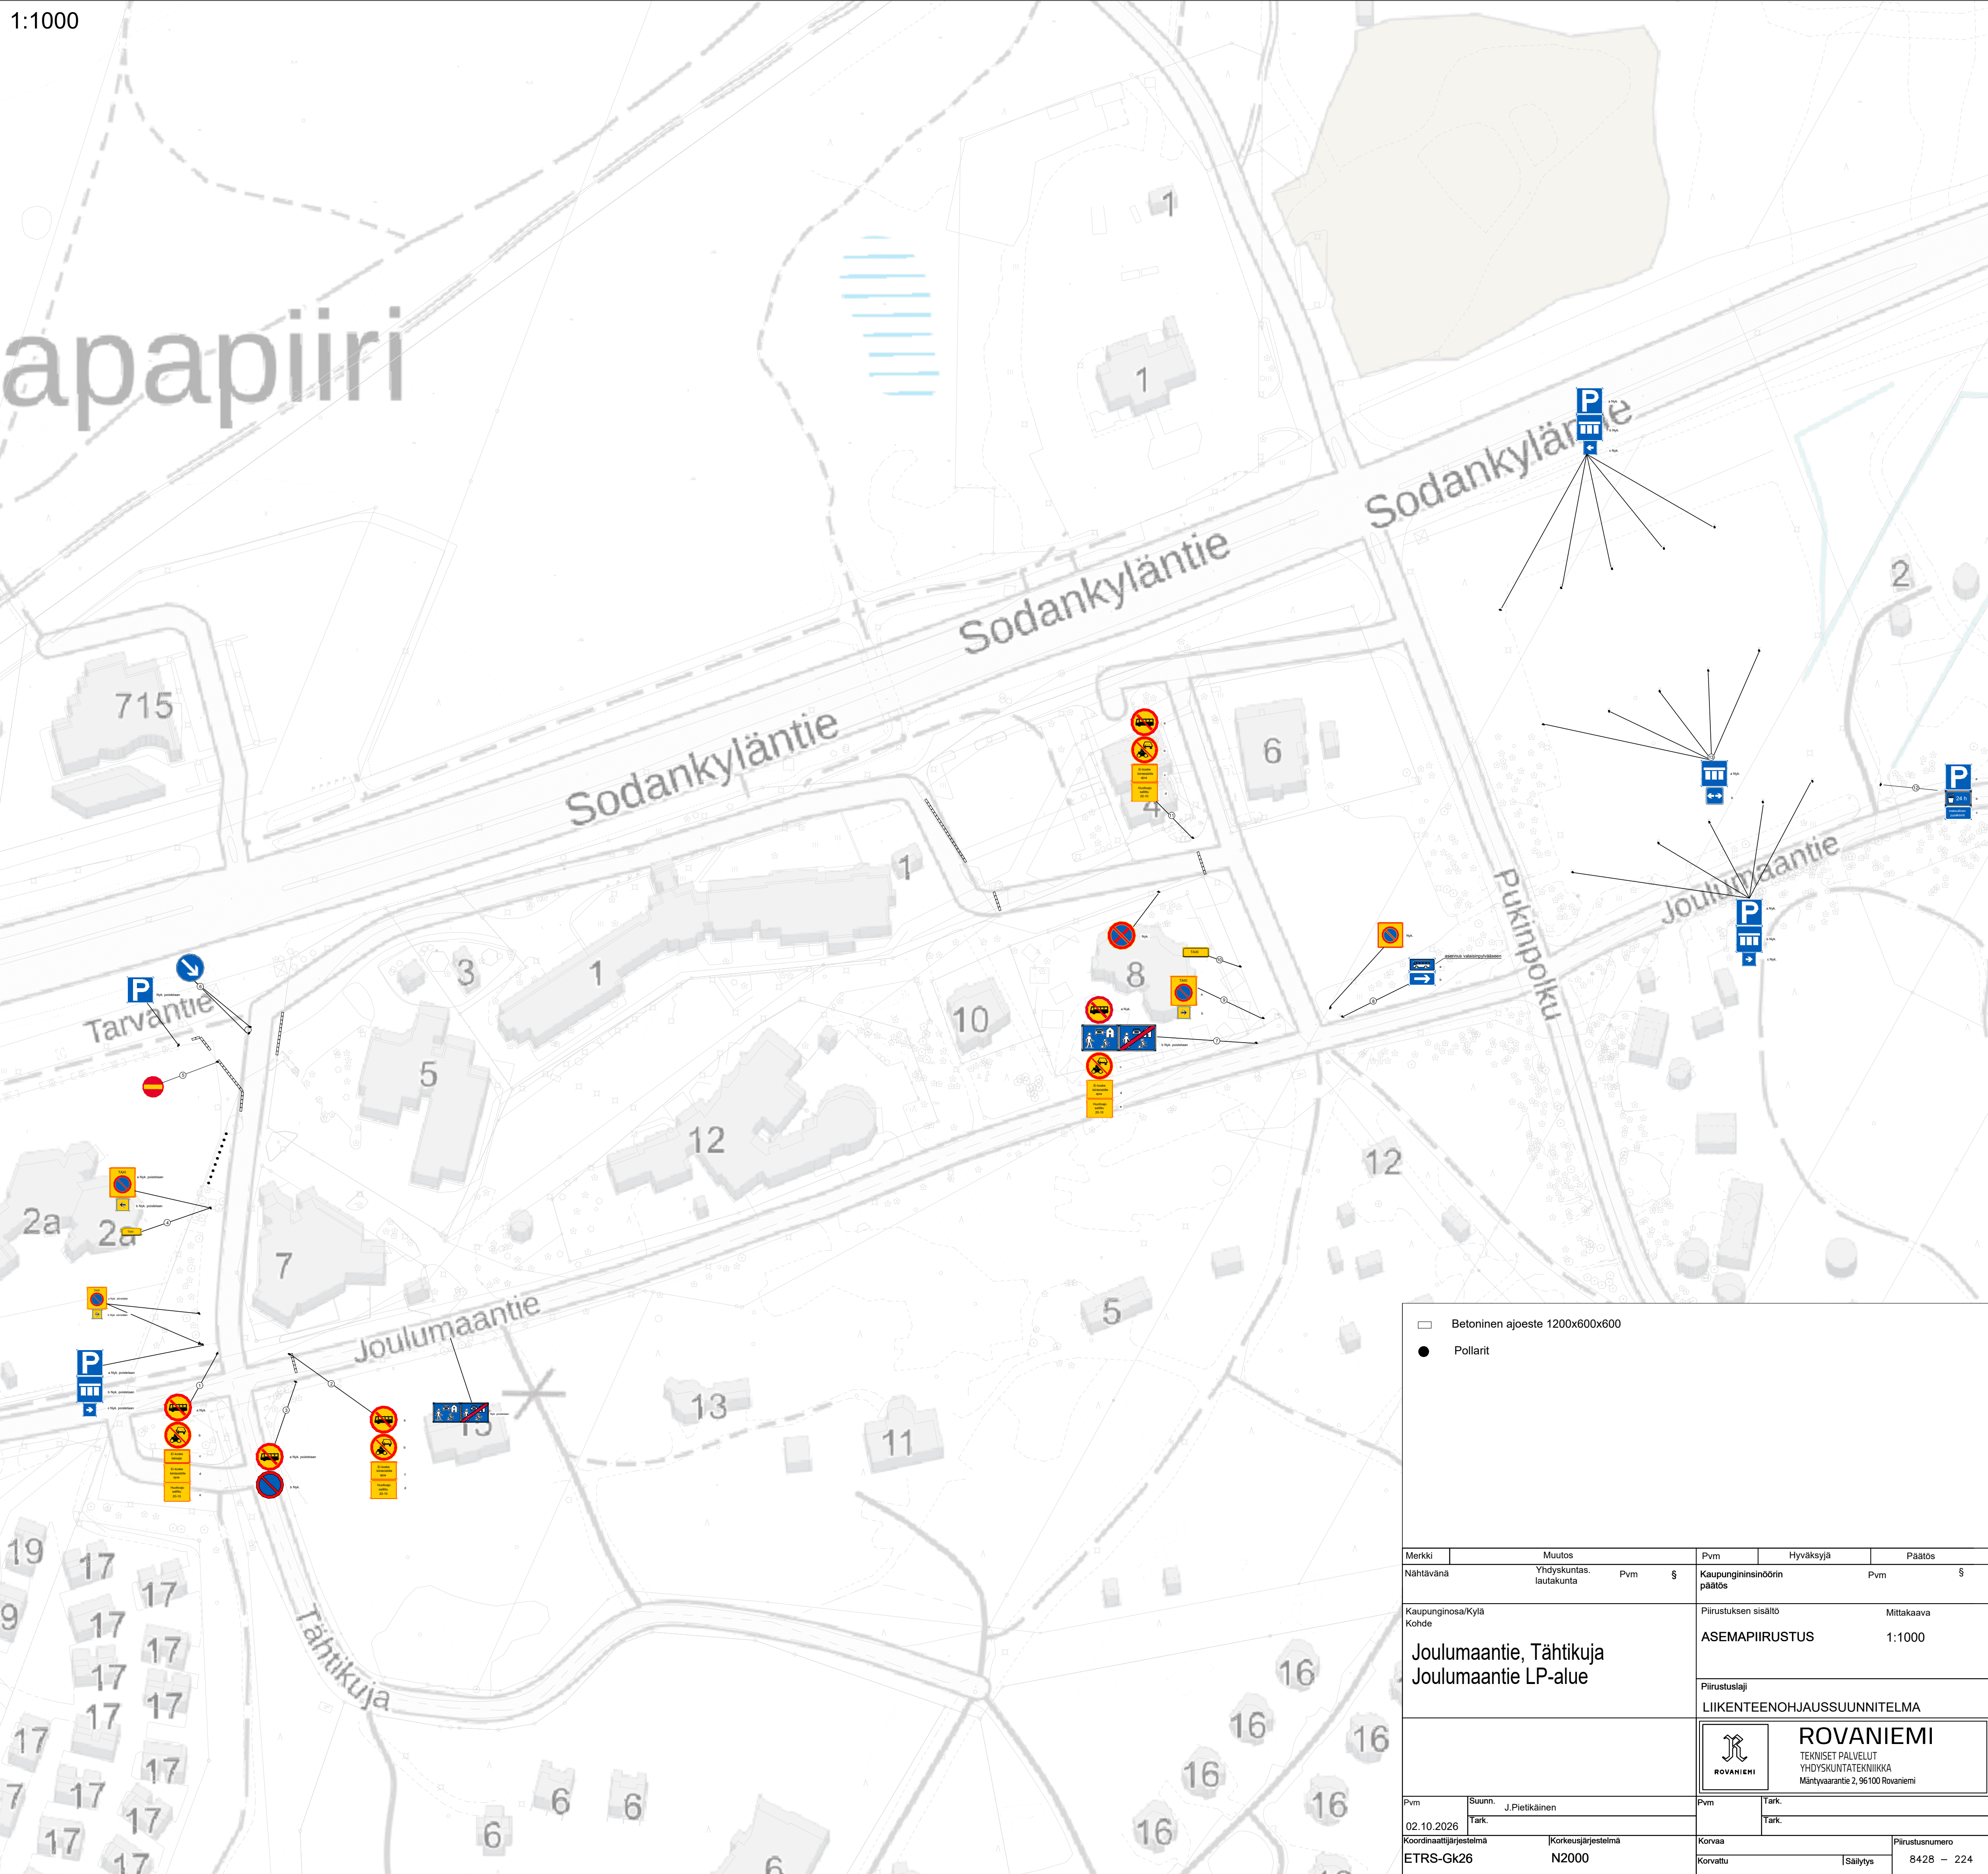

Betoninen ajoeste 1200x600x600

Pollarit

Merkki	Muutos	Pvm	§	Pvm	Hyväksyjä	Pääös
Nähtävänä	Yhdyskuntas. lautakunta				Kaupunginhinsinöörin pääös	Pvm §
Kaupunginosa/Kyla Kohde	Joulumaantie, Tähtikuja Joulumaantie LP-alue			Piirustuksen sisältö ASEMAPIIRUSTUS Mittakaava 1:1000		
				Piirustuslaji LIIKENTEENOHJAUSSUUNNITELMA		
				ROVANIEMI TEKNISET PALVELUT YHDYSKUNTAOTEKNIKA Mäntävaarantie 2, 96100 Rovaniemi		
Pvm	Suunn.	J. Pietikäinen	Pvm	Tark.		
02.10.2026	Tark.			Tark.		
Koordinaattijärjestelmä	Korkeusjärjestelmä	Korvaa	Piirustusnumero			
ETRS-GK26	N2000	Korvattu	Sallitus		8425 - 224	