


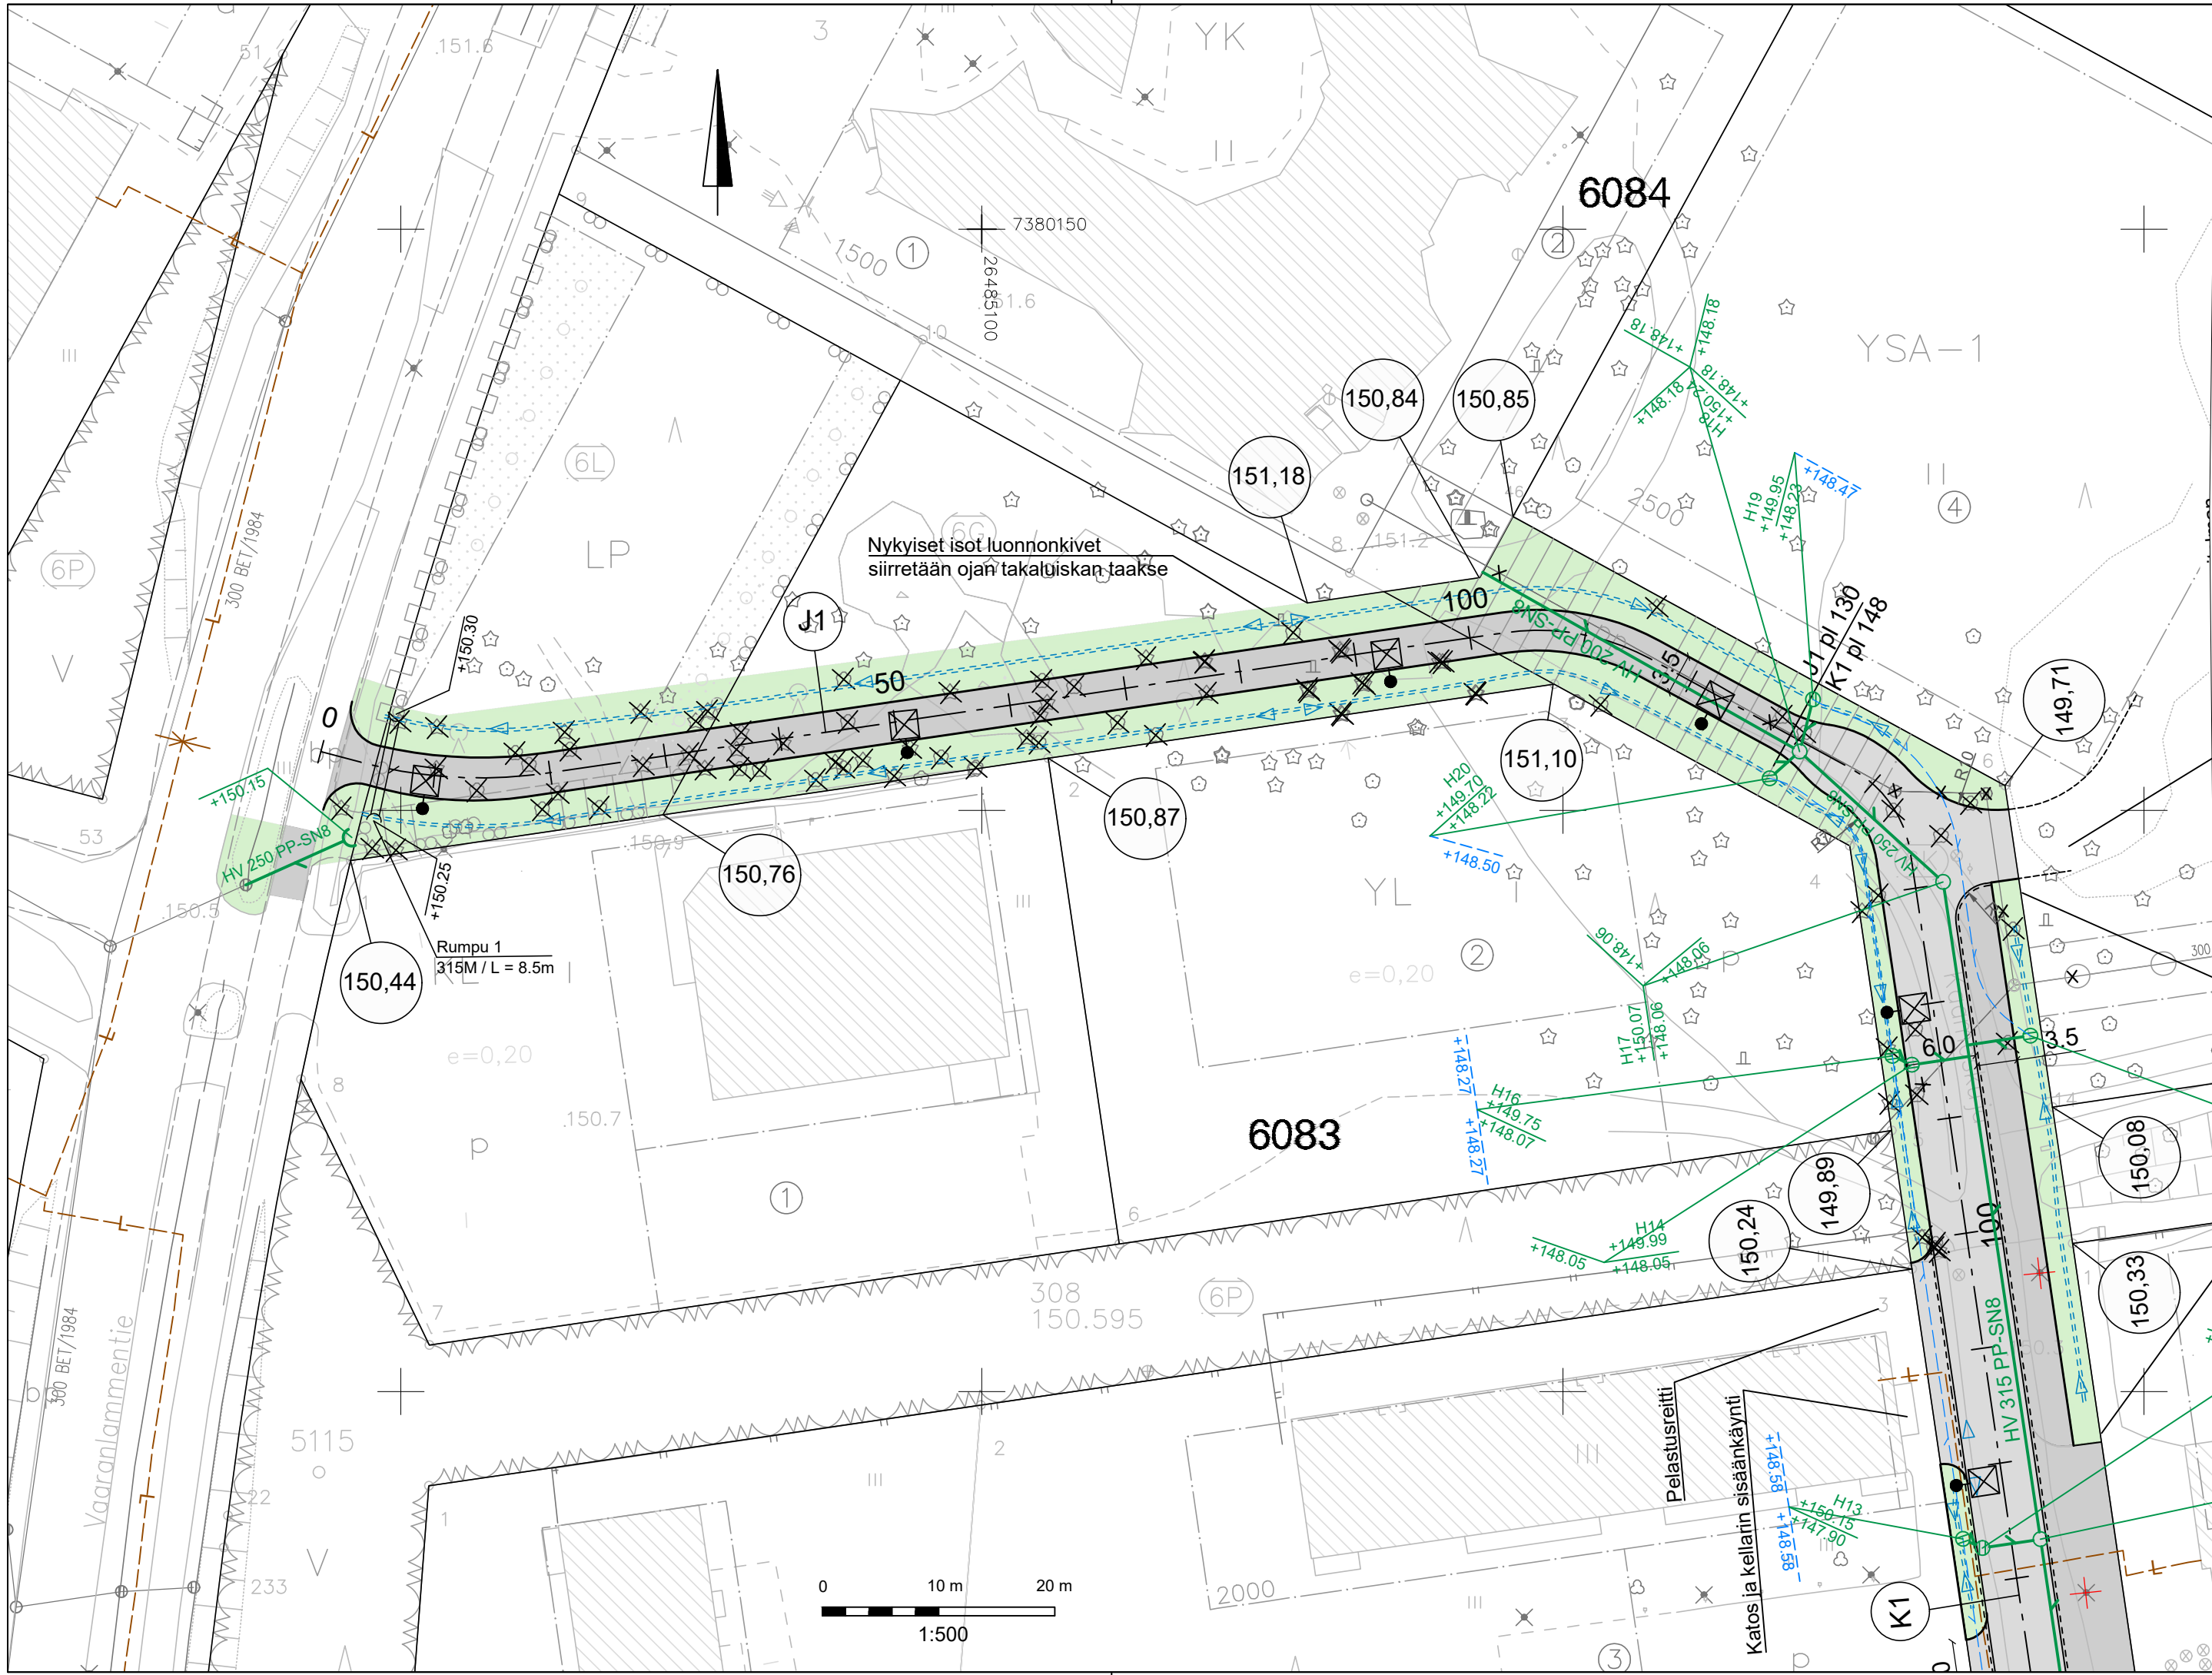

MERKINTÖJEN SELITYKSET

- Ajorata, asfalttipäällyste
- Jkpp-väylä, asfalttipäällyste
- Nurmi R4
- 150,33 Tonttikorko (Tontin rajan suuntaisen kadun tasausviivan korkeus)
- Uusi hulevesiviemäri, tarkastuskaivo ja hulevesikaivo
- Uusi salaoja, salaojakaivo ja tarkastusputki
- Ojapainanne
- Uusi rumpu
- Poistettava lehti- / havupuu
- Nykyinen / säilyvä lehti- / havupuu
- Uusi LED-valaisin

Merkki	Muutos			Pvm	Hyväksyjä	Päätös
Nähtävänä	Yhdyskuntasuunnittelun lautakunta	Pvm	§	Kaupungininsinöörin päätös		
Kaupunginosa/Kylä Kohde				Piirustuksen sisältö		Mittakaava
6/Lapinrinne/Korkalonvaara				ASEMAPIIRUSTUS		1:500
J1 jkpp-väylä välillä Vaaranlammentie - Kaamoskuja				Piirustuslaji		
				KATUPIIRUSTUS		
DESTIA A COLAS COMPANY				 ROVANIEMI ROVANIEMI TEKNISET PALVELUT YHDYSKUNTATEKNIikka Mäntyvaarantie 2, Rovaniemi		
Pvm	Suunn.	Jokke Kelahaara		Pvm	Tark.	Kari Hyvönen
17.10.2025	Tark.	Jonne Kurkinen		17.10.2025	Tark.	
Koordinaattijärjestelmä		Korkeusjärjestelmä		Korvaa		Piirustusnumero
ETRS-Gk26		N2000		Korvattu		8386 A - 222
				Säilytys		