


TONTTIJAKO JA TONTTIJAON MUUTOS		1:500	ROVANIEMI
ASEMAKAAVA	2023-15	VAHVISTETTU	
EDELLINEN TONTTIJAKO		30.10.2015	
LASK. MM	TONTTIJAON LAATI	30.08.2024	
PIIRT. MM	Kiinteistöinsinööri		
TARK. MM	Pertti Onkalo		
Tekninen lautakunta hyväksynyt pohjakartan ja tonttijaon			KAUP. OSA 15
			KORTTELI 1118
			TONTIT 7-12
			MUUTT. TONTIT 5-5
			TJ-KARTTA 15-1118-2

KOORDINAATTILUETTELO

N:O	X	Y
94	7380790.374	26489533.646
52	7380770.758	26489564.260
107	7380768.879	26489568.101
6	7380761.181	26489514.912
70	7380754.300	26489605.295
7	7380746.158	26489640.200
72	7380743.507	26489503.625
104	7380732.227	26489538.818
81	7380729.712	26489494.815
103	7380729.661	26489542.992
105	7380728.849	26489536.742
100	7380726.990	26489547.338
102	7380722.578	26489544.625
9	7380721.205	26489624.115
10	7380719.620	26489496.012
8	7380719.532	26489635.285
19	7380718.305	26489583.822
3	7380716.269	26489602.498
10	7380713.746	26489622.861
106	7380707.286	26489523.489
41	7380703.764	26489574.624
101	7380702.931	26489532.550
20	7380688.026	26489564.803
10	7380669.058	26489615.347
11	7380666.967	26489609.679

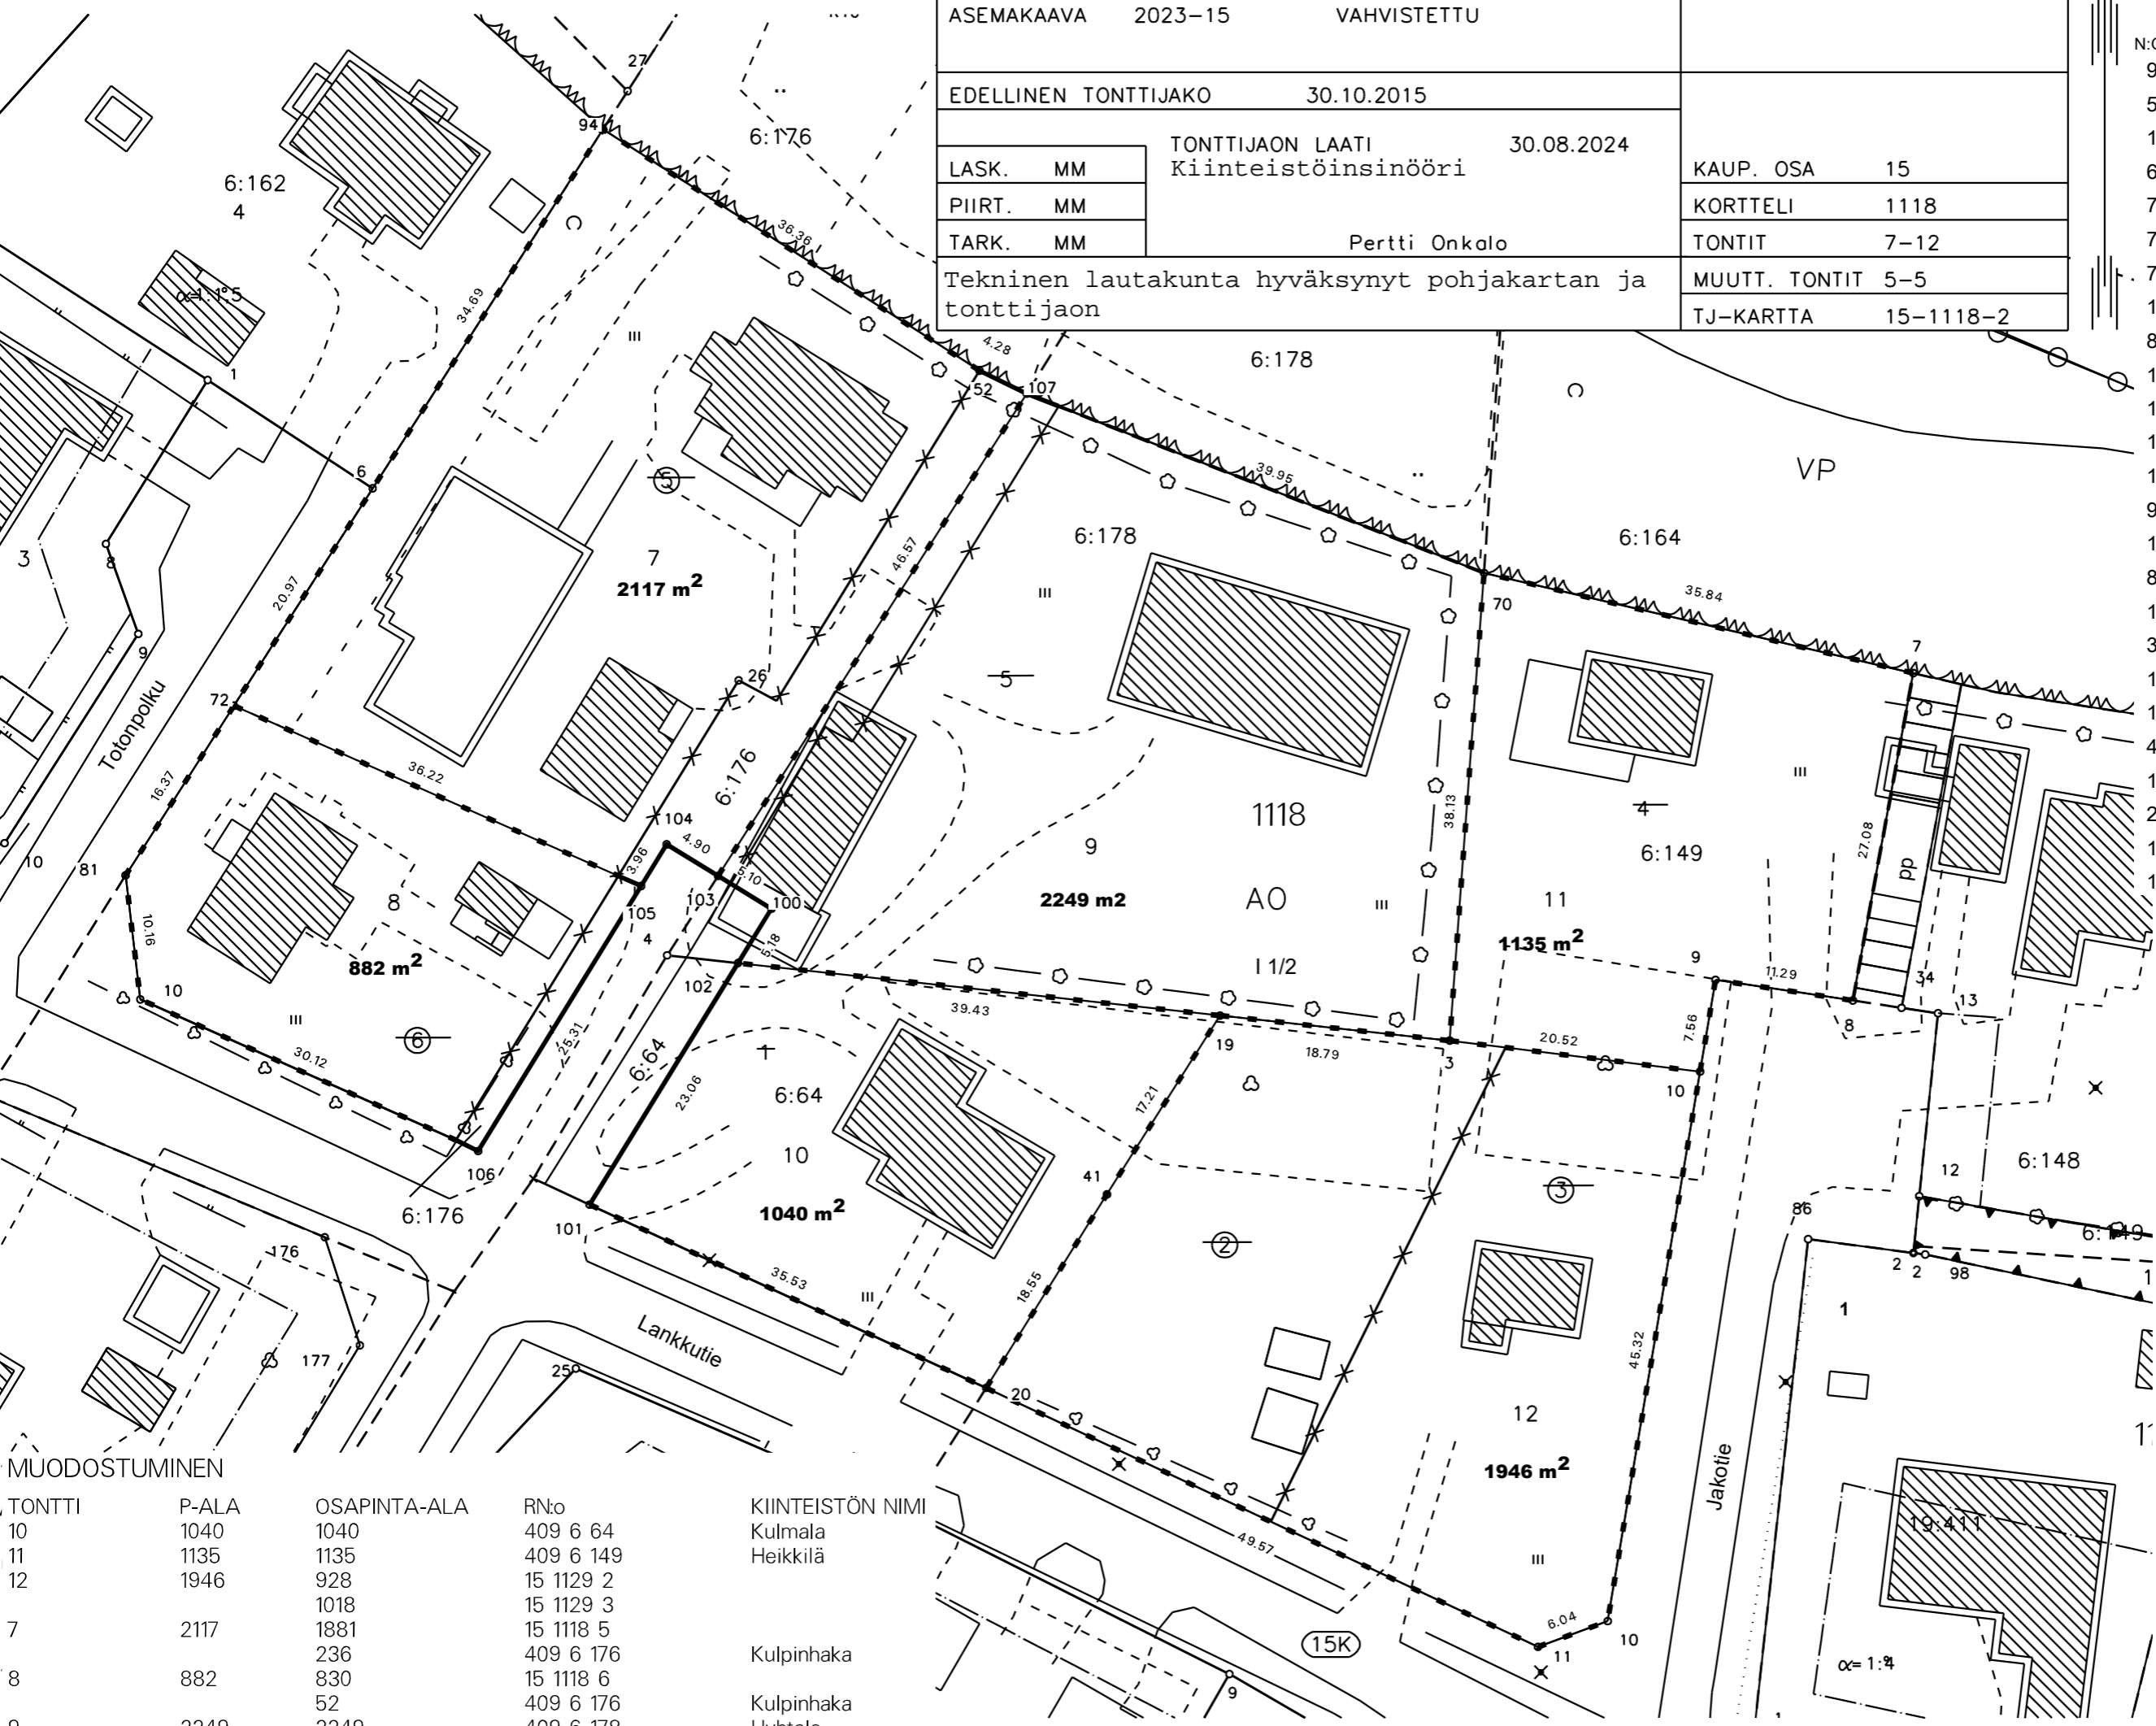

TONTTI	P-ALA	OSAPINTA-ALA	RN:o	KIINTEISTÖN NIMI
10	1040	1040	409 6 64	Kulmala
11	1135	1135	409 6 149	Heikkilä
12	1946	928	15 1129 2	
		1018	15 1129 3	
7	2117	1881	15 1118 5	
		236	409 6 176	Kulpinhaka
8	882	830	15 1118 6	
		52	409 6 176	Kulpinhaka
9	2249	2249	409 6 178	Huhtala