TONTTIJAKO JA TONTTIJAON MUUTOS	1:500	ROVANIEMI
ASEMAKAAVA 698 2025–1 VAHVISTETTU		0 25 m
EDELLINEN TONTTIJAKO 02.05.1977		
TONTTIJAON LAATI 15.01.2026 KIINTEISTÖINSINÖÖRI		
LASK.		KAUP. OSA 3
PIIRT.		KORTTELI 283
TARK.		TONTIT 2
TEKNINEN LAUTAKUNTA HYVÄKSYNYT POHJAKARTAN JA TONTTIJAON		MUUTT. TONTIT 698–3–283–
		TJ–KARTTA 3–283–1

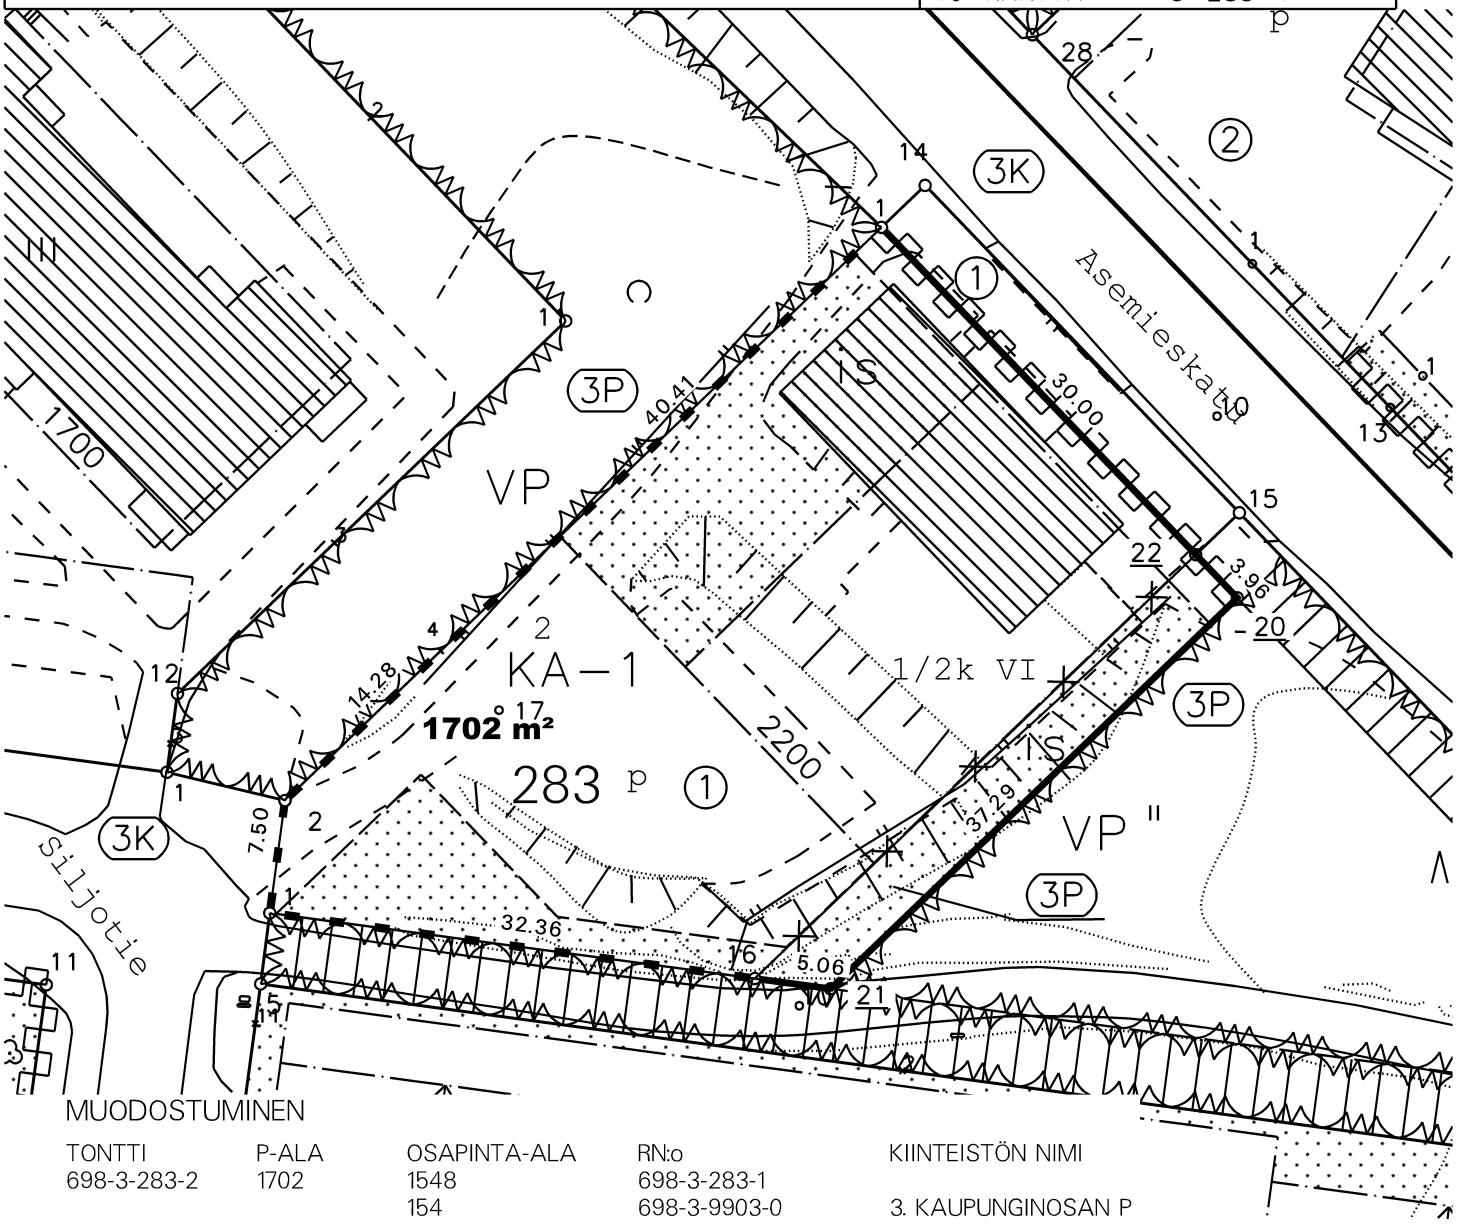

MUODOSTUMINEN

TONTTI	P-ALA	OSAPINTA-ALA	RN:o	KIINTEISTÖN NIMI
698-3-283-2	1702	1548	698-3-283-1	
		154	698-3-9903-0	3. KAUPUNGINOSAN P

KOORDINAATTILUETTELO

N:O	X	Y
1	7378601.666	26486803.659
1	7378646.984	26486844.105
2	7378609.096	26486804.661
16	7378597.338	26486835.724
20	7378622.494	26486867.630
21	7378596.661	26486840.737
22	7378625.350	26486864.887