


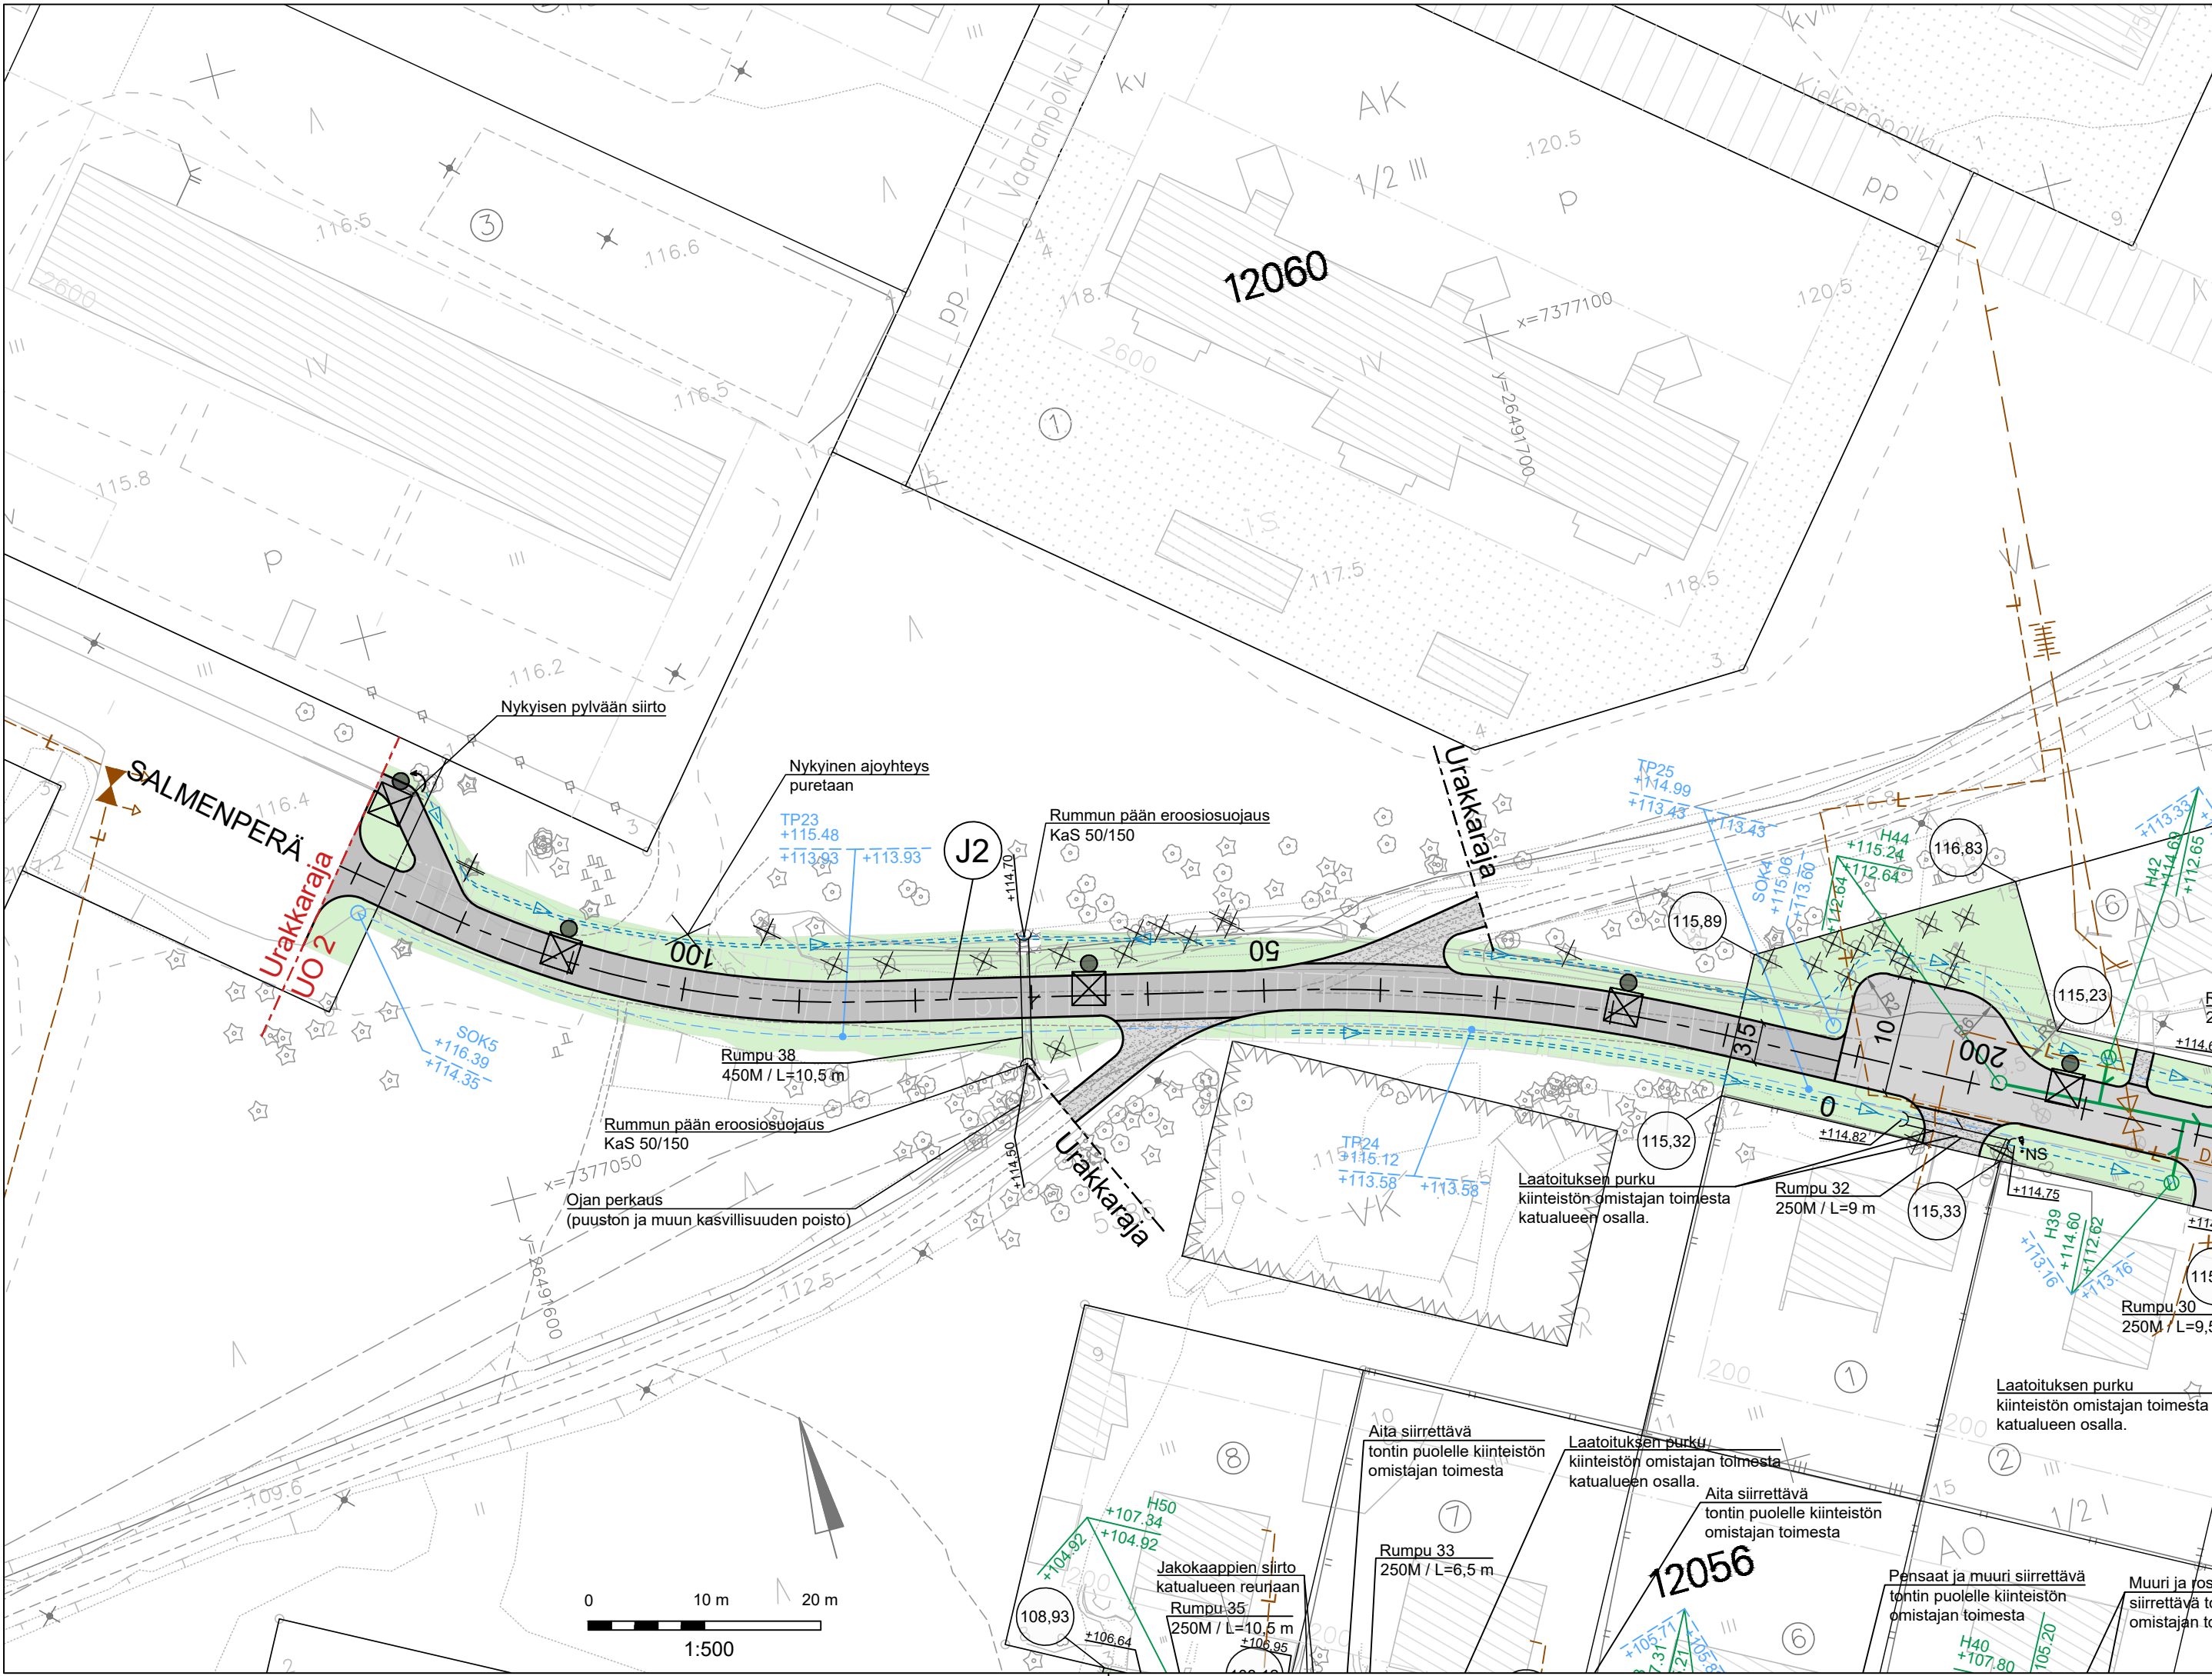

- MERKINTÖJEN SELITYKSET
- 150,33

Ajorata / tonttiliittymä, asfalttipäällyste

Jkpp-väylä, asfalttipäällyste

Tonttiliittymä / ulkoilureitti, murske

Nurmi R4

Tonttikorko (Tontin rajan suuntaisen kadun tasausviivan korkeus)

Uusi salaoja, salaojakaivo ja tarkastusputki

Ojapainanne

Uusi rumpu

Nykyinen / säilyvä lehti- / havupuu

Poistettava lehti- / havupuu

Uusi LED-valaisin
- Luiskakiveykset, perennat ym. pysyväsrakenteet puretaan katualueelta katu- ja vesihuoltorakentamisen vaatimassa laajuudessa.
- | Merkki | Muutos | | Pvm | Hyväksyjä | Päätös | | |
|--|-----------------------------------|--------------------|--|----------------------------|--------------|--|--|
| Nähtävänä | Yhdyskuntasuunnittelun lautakunta | Pvm | § | Kaupungininsinöörin päätös | Pvm § | | |
| Kaupunginosa/Kylä Kohde | 12/OUNASRINNE | | Piirustuksen sisältö | | | | |
| J2 jkpp-väylä välillä Urakkatie - Salmenperä | | | Mittakaava | | | | |
| | | | ASEMAPIIRUSTUS | | | | |
| | | | 1:500 | | | | |
| | | | Piirustuslaji | | | | |
| | | | KATUPIIRUSTUS | | | | |
| DESTIA | | | <div><div></div><div>ROVANIEMI</div><div>TEKNISET PALVELUT</div><div>YHDYSKUNTATEKNIikka</div><div>Mäntyvaarantie 2, Rovaniemi</div></div> | | | | |
| A COLAS COMPANY | | | | | | | |
| Pvm | Suunn. | Jokke Kelahaara | Pvm | Tark. | Kari Hyvönen | | |
| 31.10.2025 | Tark. | Jonne Kurkinen | 31.10.2025 | Tark. | | | |
| Koordinaattijärjestelmä | | Korkeusjärjestelmä | | Piirustusnumero | | | |
| ETRS-GK26 | | N2000 | | Korvaa | 8393 A - 222 | | |
| | | | | Korvattu | Säilytys | | |