


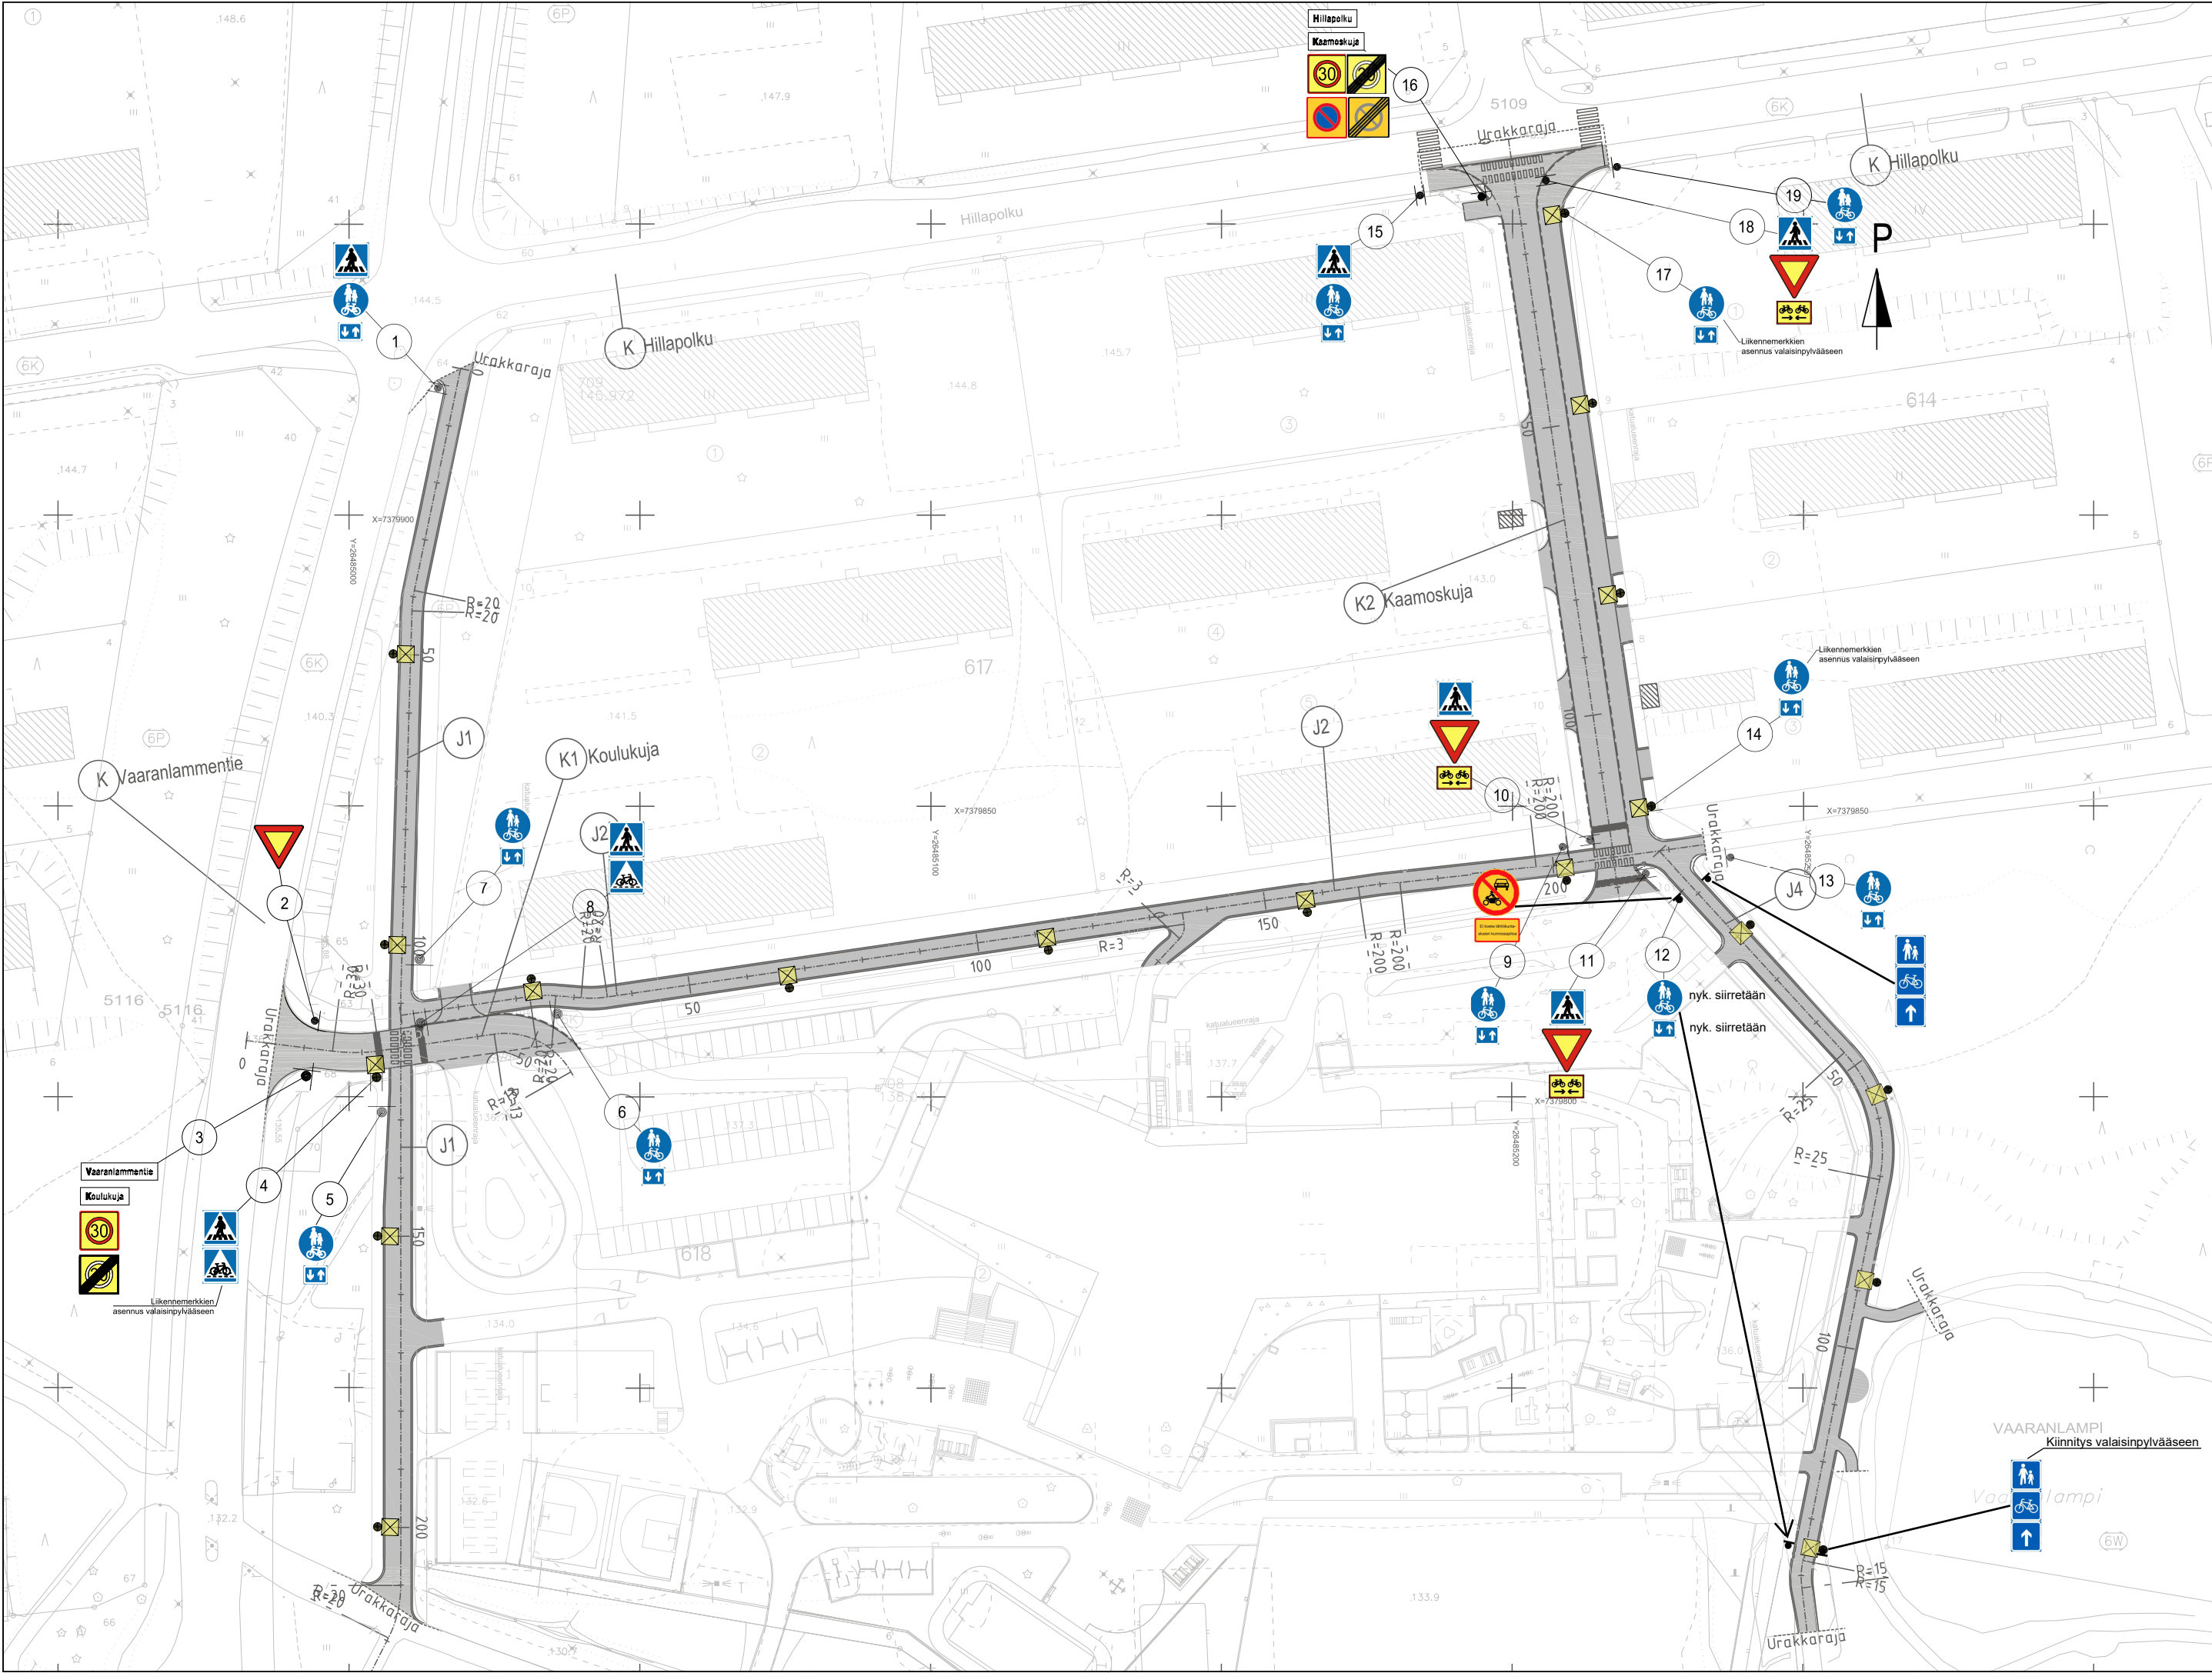

Merkki	Muutos		Pvm	Hyväksyjä	Päätös
Nähtävänä	Tekninen lautakunta		Pvm	§	Kaupungininsinöörin päätös
Kaupunginosa/Kylä Kohde		6	Piiirustuksen sisältö		Mittakaava
JALANKULKU- JA PYÖRÄILYVÄYLÄ VÄLILLÄ KOULUKUJA - KAAMOSKUJA KAAMOSKUJA JA JALANKULKU- JA PYÖRÄILYVÄYLÄ VÄLILLÄ KAAMOSKUJA - VAARANLAMPI VAARANLAMMENTIE JALANKULKU- JA PYÖRÄILYVÄYLÄ VÄLILLÄ HILLAPOLKU - HIIHTOLATU			LIIKENTEENOHJAUS		1:1000
			Piiirustuslaji		
			KATUPIIRUSTUS		
SWECO Sweco Finland Oy, Rautatienkatu 33, 90100 OULU		ROVANIEMI TEKNISET PALVELUT YHDYSKUNTATEKNIikka Mäntyvaarantie 2, Rovaniemi			
Pvm	Suunn.	Antti Kantola	Pvm	Tark.	Jari Kyrö
31.1.2024	Tark.	Ville Pietarila	31.1.2024	Tark.	
Koordinaattijärjestelmä		Korkeusjärjestelmä		Piiirustusnumero	
ETRS-Gk26		N2000		Korvaa	
				Korvattu	Säilytys
				8314-224	