


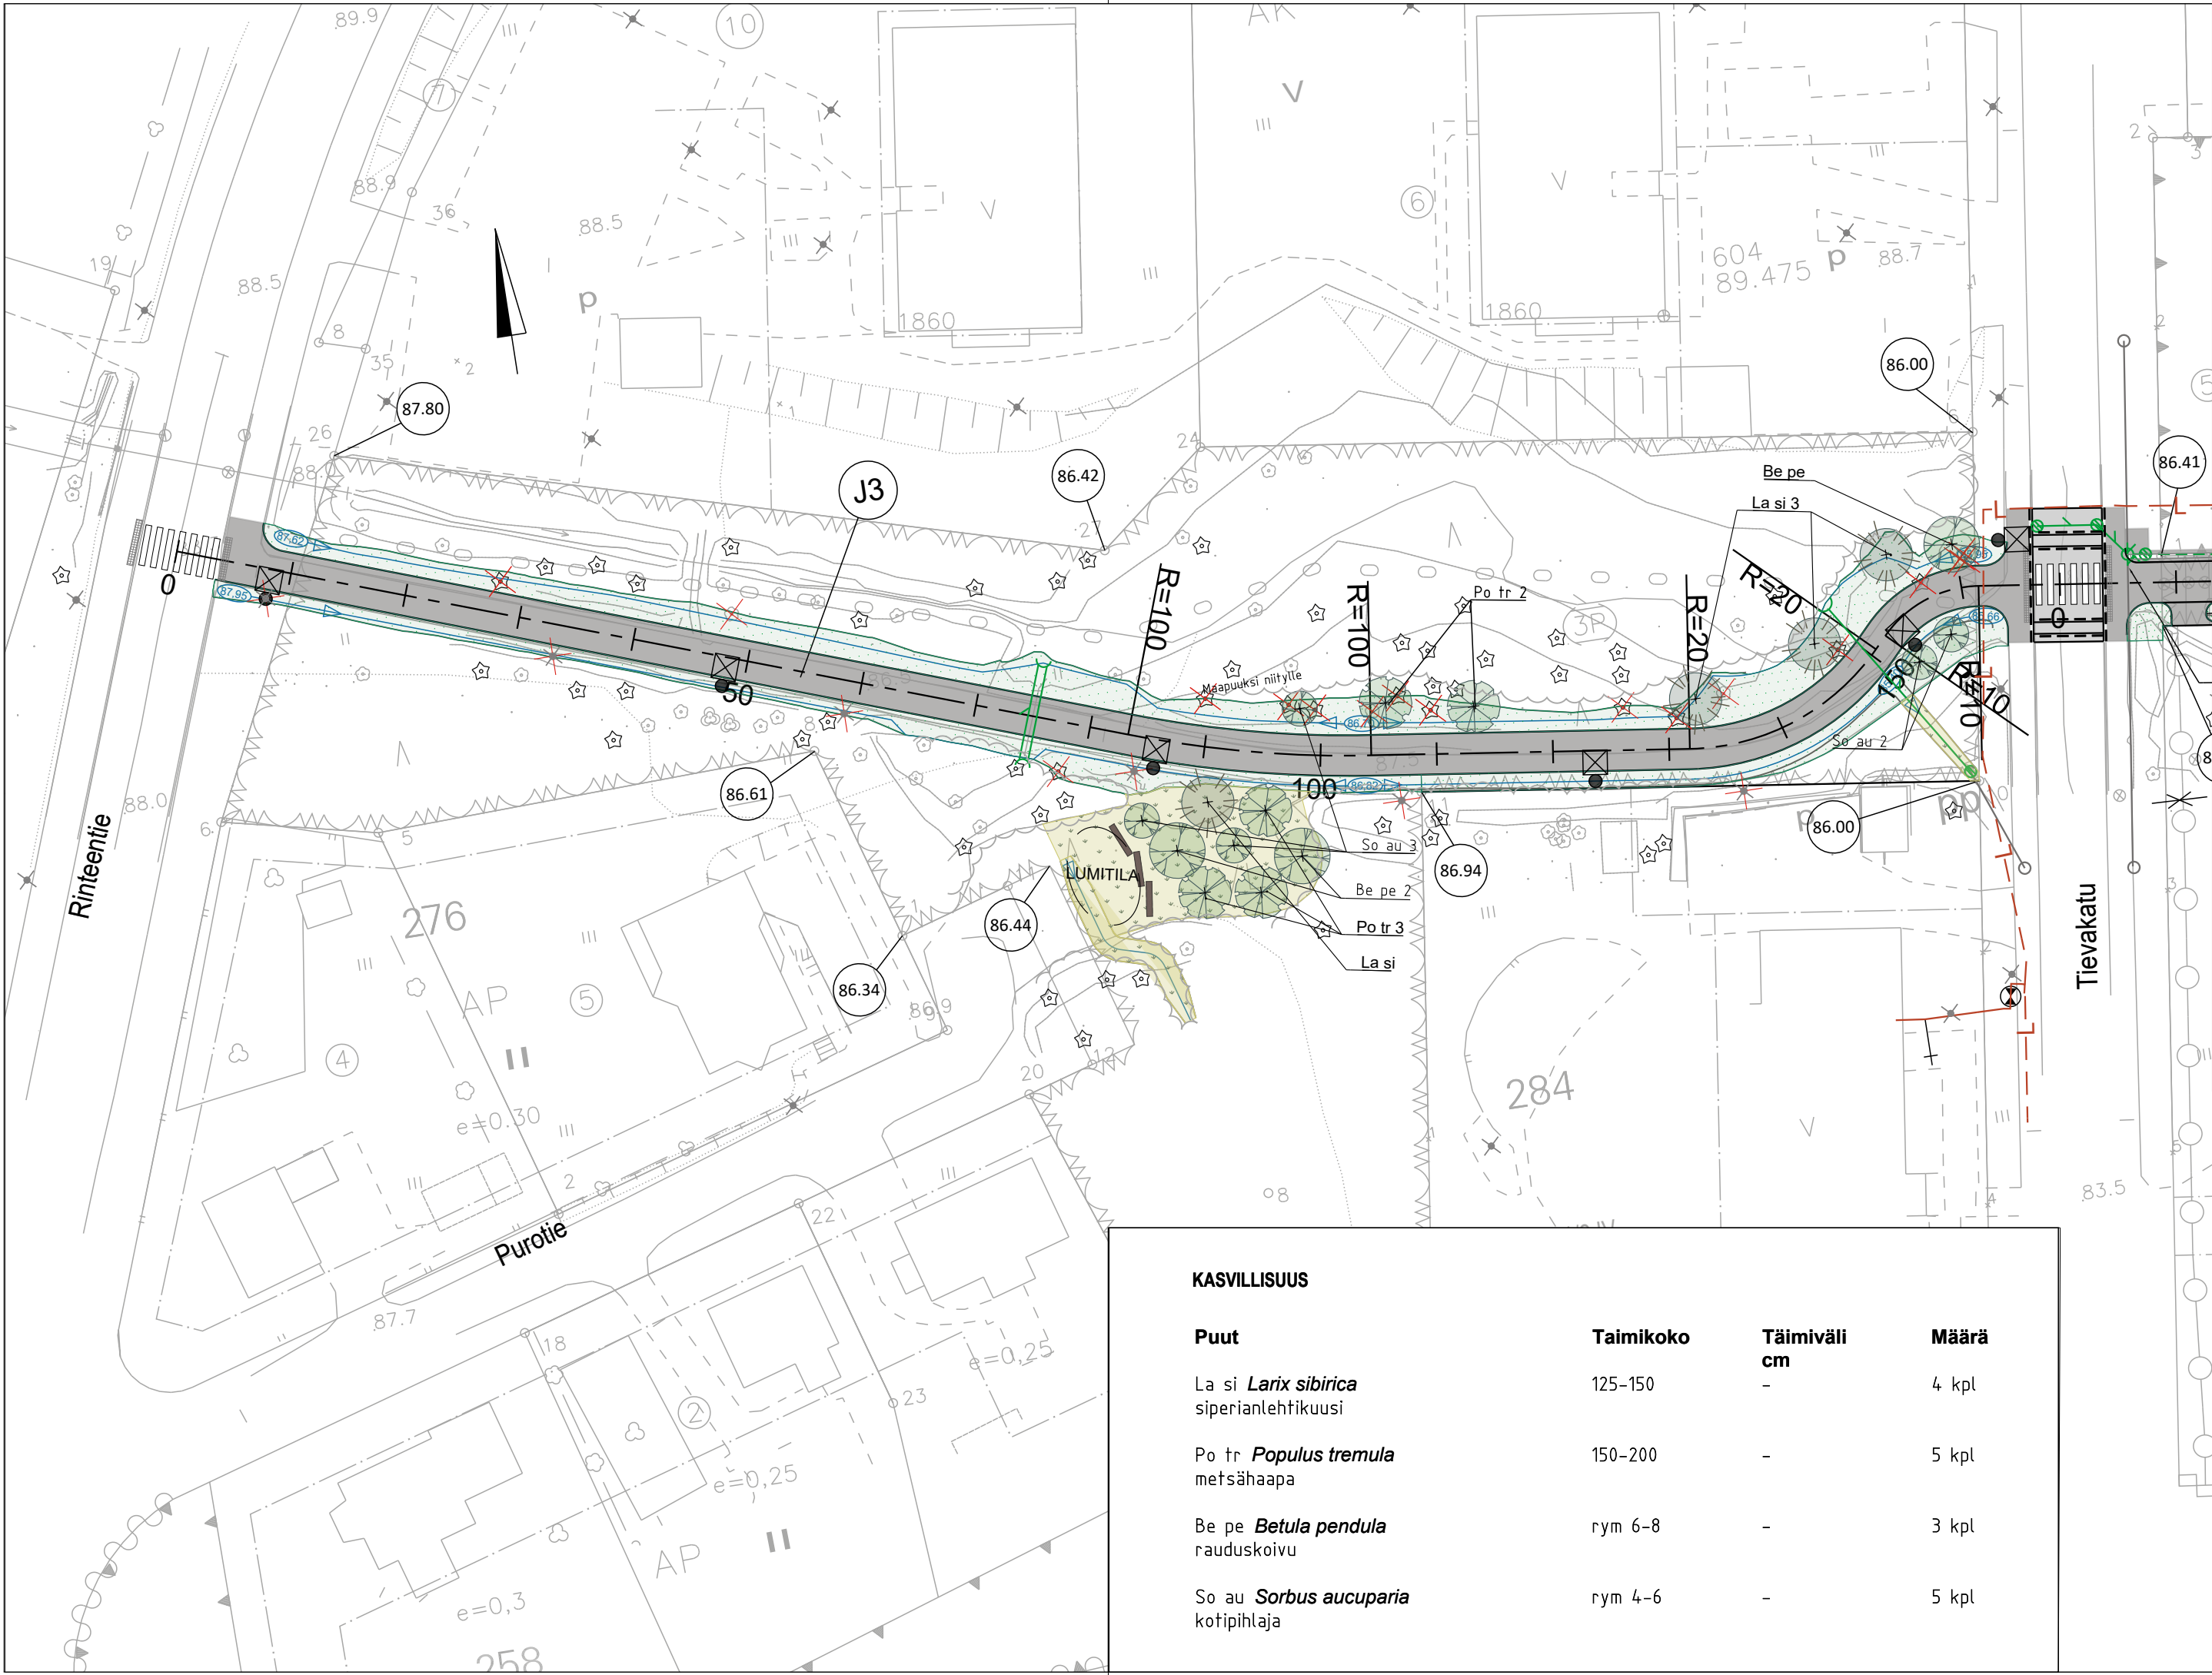

Asfaltti AB16

Asfaltti jkpp

Noppakivi, graniitti
92x92x80, harmaa

Reunakivi piirroksen 8401C-222 mukaan

Nurmi R3
kasvualusta h=150 mm

Niitty
kasvualusta h=50 mm

Salaoja
PEH Ø110

Salaojan tarkastusputki

Hulevesiviemäri
Runko PP Ø 315, viiksuputket PP Ø 200

Uusi hulevesikaivo: ritilä- tai umpikansi

Kaukolämpö

Suunniteltu painanne

Uusi valaisin valaistussuunnitelman mukaisesti

Poistettava valaisin

Mittalinjan korko tontin kulmalla

Maapuu
Kts. työselostus

Istutettava lehtipuu
Kts. kasvilista

Istutettava havupuu
Kts. kasvilista

Poistettava puu
Kts. työselostus

Suojattava puu
Kts. työselostus

Säilytettävä kasvillisuusalue

Merkki	Muutos	Pvm	§	Pvm	Hyväksyjä	Päätös
Nähtävänä	Tekninen lautakunta	Pvm	§	Kaupungininsinöörin päätös	Pvm	§
Kaupunginosa/Kylä	Piirustuksen sisältö					
Kohde	Mittakaava					
Siljotie	ASEMAPIIRUSTUS					
J3 välillä Rinteentie-Tievakatu	1:500					
Piirustuslaji				KATUPIIRUSTUS		
SITOWISE				ROVANIEMI TEKNISET PALVELUT YHDYSKUNTATEKNIikka Mäntyvaarantie 2, 96100 Rovaniemi		
Pvm	Suunn.	S. KUMMALA, P.ROINESALO		Pvm	Tark.	
31.10.2025	Tark.			31.10.2025	Tark. J. KYRÖ	
Koordinaattijärjestelmä		Korkeusjärjestelmä		Korvaa		Piirustusnumero
ETRS-Gk26		N2000		Korvattu		Säilytys 8401A-222

KASVILLISUUS			
Puut	Taimikoko	Täimiväli cm	Määrä
La si <i>Larix sibirica</i> siperianlehtikuusi	125-150	-	4 kpl
Po tr <i>Populus tremula</i> metsähaapa	150-200	-	5 kpl
Be pe <i>Betula pendula</i> rauduskoivu	rym 6-8	-	3 kpl
So au <i>Sorbus aucuparia</i> kotipihlaja	rym 4-6	-	5 kpl