


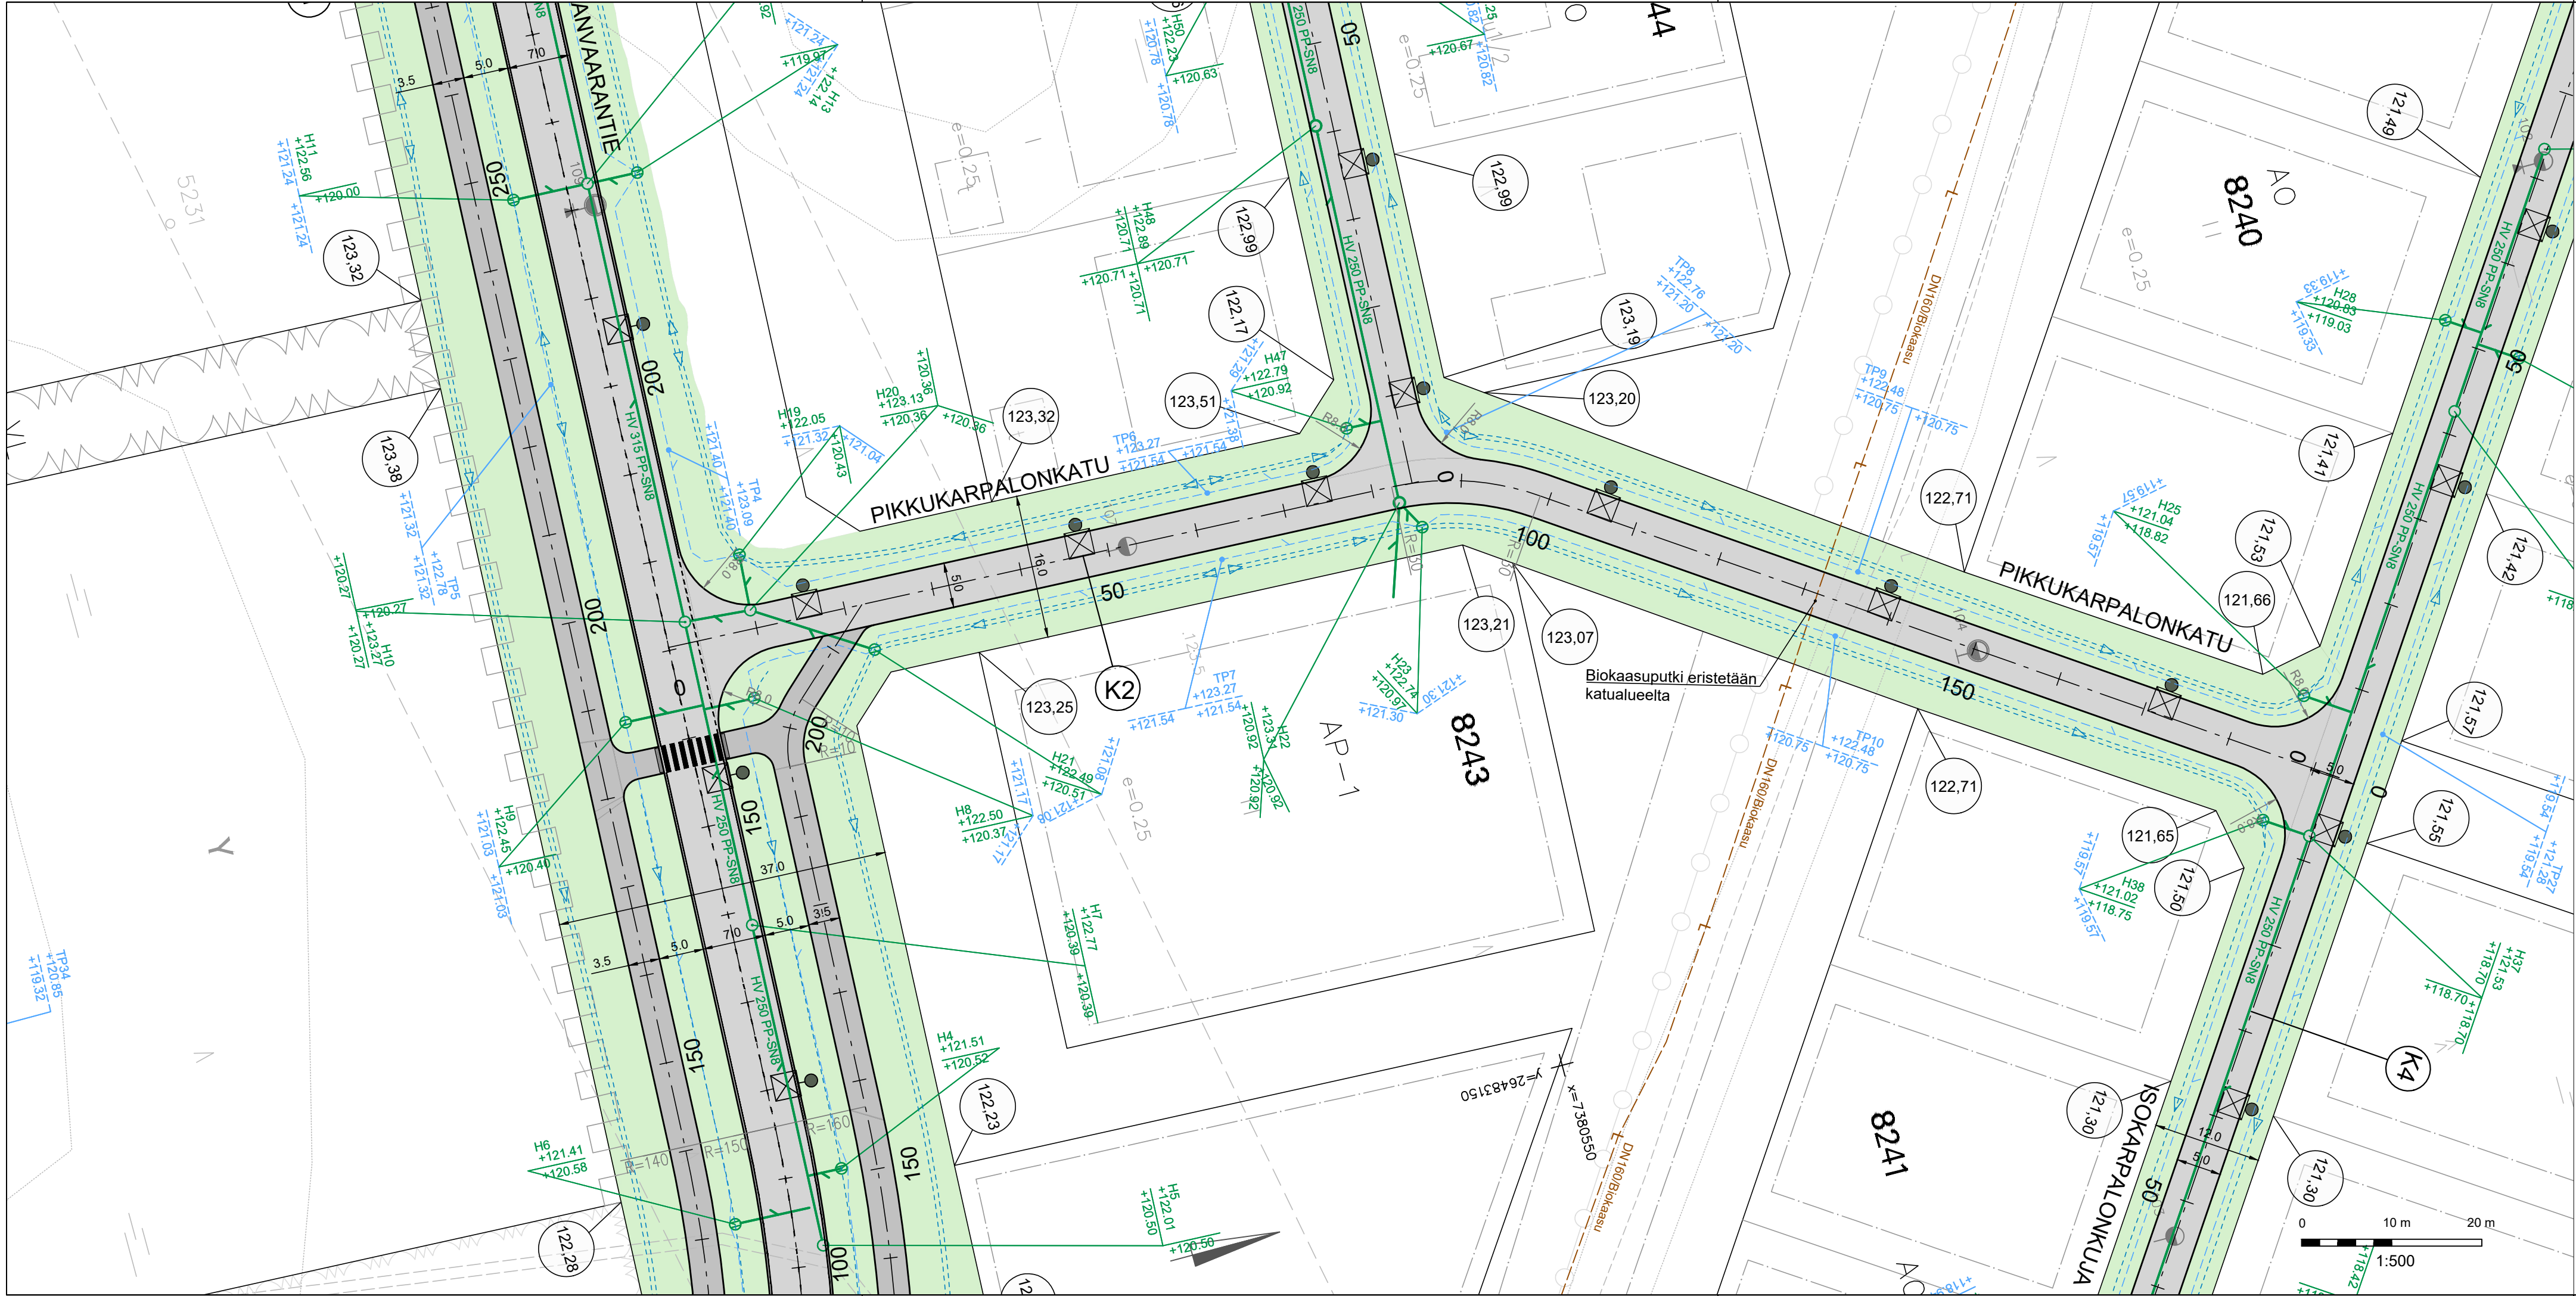

- MERKINTÖJEN SELITYKSET
- Ajorata, asfalttipäällyste
 - Nurmi R4
 - Tonttikorko (Tontin rajan suuntaisen kadun tasausviivan korkeus)
 - Nykyinen kaukolämpö / biokaasu
 - Uusi hulevesiviemäri, tarkastuskaivo ja hulevesikaivo
 - Uusi salaoja, salaojakaivo ja tarkastusputki
 - Ojapainanne
 - Uusi LED-valaisin

Merkki	Muutos	Pvm	Hyväksyjä	Päätös
Nähtävänä	Yhdyskuntasuunnittelun lautakunta	Pvm	§	Kaupungininsinöörin päätös
Kaupunginosa/Kylä Kohde	8/KARINRAKKA	Piirustuksen sisältö	Mittakaava	
	K2 Pikkukarpalonkatu	ASEMAPIIRUSTUS	1:500	
		Piirustustilaji		
		KATUPIIRUSTUS		
DESTIA		ROVANIEMI		
A COLAS COMPANY		TEKNISET PALVELUT YHDYSKUNTA-TEKNIikka Mäntytöörantie 2, Rovaniemi		
Pvm	Suunn. Jokke Kelahaara	Pvm	Tark. Jari Kyrö	
30.9.2025	Tark. Eerik Jarkko	30.9.2025	Tark.	
Koordinaattijärjestelmä	Korkeusjärjestelmä	Korvaa	Piirustusnumero	
ETRS-Gk26	N2000	Korvattu	Säilytys	8375 A - 222