


K ISOAAVANTIE VAS. PIENNAR (REF.LINJA)
K ISOAAVANTIE VAS. SIVUOJA (L1)

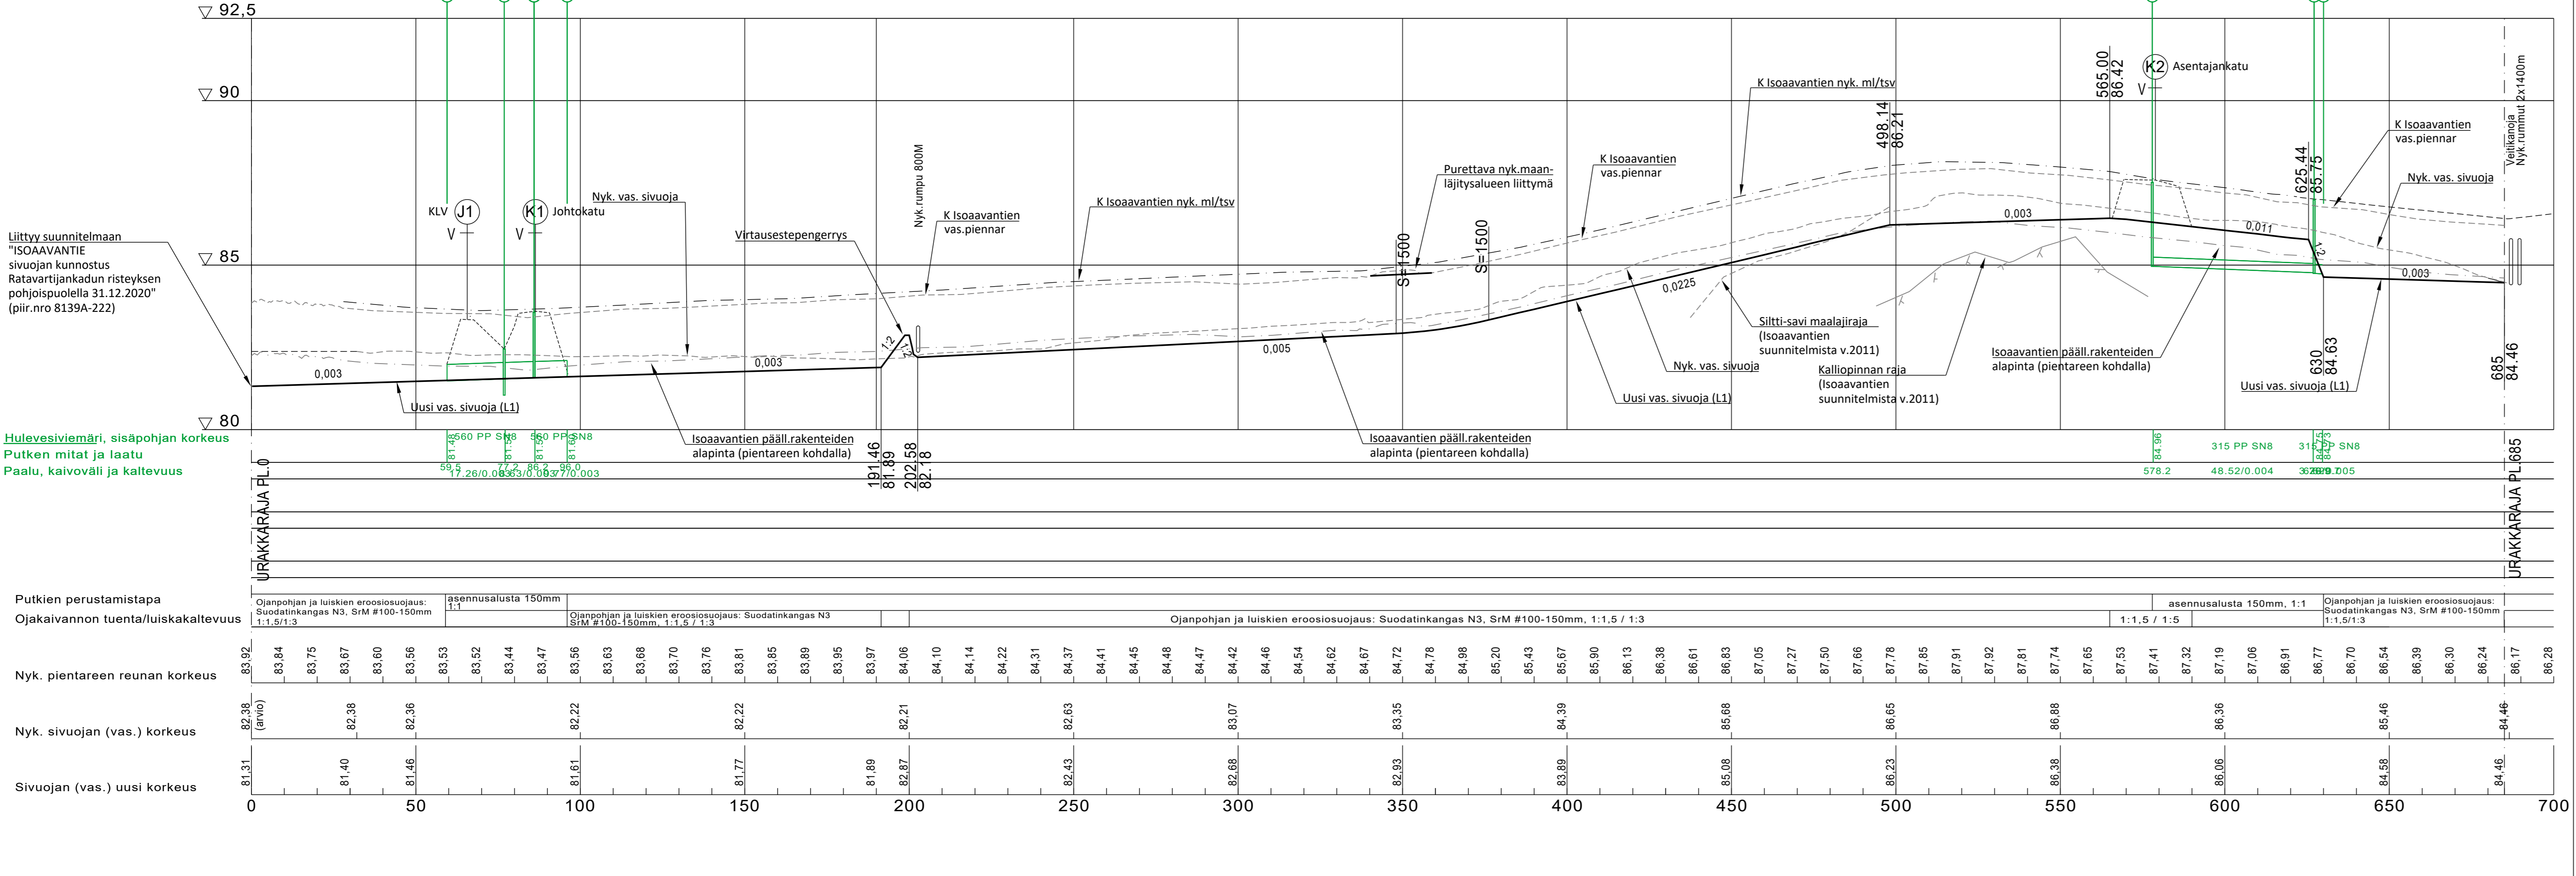

Putkien perustamistapa	Ojanpohjan ja luiskien eroosiosuojaus:	asennusala 150mm	Ojanpohjan ja luiskien eroosiosuojaus:	asennusala 150mm, 1:1	Ojanpohjan ja luiskien eroosiosuojaus:	
Ojakaivannon tuenta/luisakalveisuus	Suodatinkangas N3, SrM #100-150mm 1:1,5/1:3	1:1	Suodatinkangas N3 SrM #100-150mm, 1:1,5 / 1:3	1:1,5 / 1:5	Suodatinkangas N3, SrM #100-150mm 1:1,5/1:3	
Nyk. pientareen reunan korkeus	83,82	83,84	83,75	83,67	83,60	83,56	83,53	83,52	83,44	83,47	83,56	83,63	83,68	83,70	83,76	83,81	83,85	83,89	83,95	83,97	84,06	84,10	84,14	84,22	84,31	84,37	84,41	84,45	84,48	84,47	84,42	84,46	84,54	84,62	84,67	84,72	84,78	84,88	85,20	85,43	85,67	85,90	86,13	86,38	86,61	86,83	87,05	87,27	87,50	87,66	87,78	87,85	87,91	87,92	87,81	87,74	87,65	87,53	87,41	87,32	87,19	87,06	86,91	86,77	86,70	86,54	86,39	86,30	86,24	86,17	86,28	
Nyk. sivuojan (vas.) korkeus	82,38	(arvio)	82,38	82,36	82,22	82,22	82,21	82,18	82,14	82,11	82,07	82,03	82,00	81,96	81,92	81,88	81,84	81,80	81,76	81,72	81,68	81,64	81,60	81,56	81,52	81,48	81,44	81,40	81,36	81,32	81,28	81,24	81,20	81,16	81,12	81,08	81,04	81,00	80,96	80,92	80,88	80,84	80,80	80,76	80,72	80,68	80,64	80,60	80,56	80,52	80,48	80,44	80,40	80,36	80,32	80,28	80,24	80,20	80,16	80,12	80,08	80,04	80,00	
Sivuojan (vas.) uusi korkeus	81,31	81,40	81,46	81,61	81,77	81,89	82,02	82,11	82,18	82,22	82,26	82,30	82,34	82,38	82,42	82,46	82,50	82,54	82,58	82,62	82,66	82,70	82,74	82,78	82,82	82,86	82,90	82,94	82,98	83,02	83,06	83,10	83,14	83,18	83,22	83,26	83,30	83,34	83,38	83,42	83,46	83,50	83,54	83,58	83,62	83,66	83,70	83,74	83,78	83,82	83,86	83,90	83,94	83,98	84,02	84,06	84,10	84,14	84,18	84,22	84,26	84,30	84,34	84,38	84,42	84,46	84,50	84,54	84,58	84,62	84,66	84,70	84,74	84,78	84,82	84,86	84,90	84,94	84,98	85,02	85,06	85,10	85,14	85,18	85,22	85,26	85,30	85,34	85,38	85,42	85,46	85,50	85,54	85,58	85,62	85,66	85,70	85,74	85,78	85,82	85,86	85,90	85,94	85,98	86,02	86,06	86,10	86,14	86,18	86,22	86,26	86,30	86,34	86,38	86,42	86,46	86,50	86,54	86,58	86,62	86,66	86,70	86,74	86,78	86,82	86,86	86,90	86,94	86,98	87,02	87,06	87,10	87,14	87,18	87,22	87,26	87,30	87,34	87,38	87,42	87,46	87,50	87,54	87,58	87,62	87,66	87,70	87,74	87,78	87,82	87,86	87,90	87,94	87,98	88,02	88,06	88,10	88,14	88,18	88,22	88,26	88,30	88,34	88,38	88,42	88,46	88,50	88,54	88,58	88,62	88,66	88,70	88,74	88,78	88,82	88,86	88,90	88,94	88,98	89,02	89,06	89,10	89,14	89,18	89,22	89,26	89,30	89,34	89,38	89,42	89,46	89,50	89,54	89,58	89,62	89,66	89,70	89,74	89,78	89,82	89,86	89,90	89,94	89,98	90,02	90,06	90,10	90,14	90,18	90,22	90,26	90,30	90,34	90,38	90,42	90,46	90,50	90,54	90,58	90,62	90,66	90,70	90,74	90,78	90,82	90,86	90,90	90,94	90,98	91,02	91,06	91,10	91,14	91,18	91,22	91,26	91,30	91,34	91,38	91,42	91,46	91,50	91,54	91,58	91,62	91,66	91,70	91,74	91,78	91,82	91,86	91,90	91,94	91,98	92,02	92,06	92,10	92,14	92,18	92,22	92,26	92,30	92,34	92,38	92,42	92,46	92,50	92,54	92,58	92,62	92,66	92,70	92,74	92,78	92,82	92,86	92,90	92,94	92,98	93,02	93,06	93,10	93,14	93,18	93,22	93,26	93,30	93,34	93,38	93,42	93,46	93,50	93,54	93,58	93,62	93,66	93,70	93,74	93,78	93,82	93,86	93,90	93,94	93,98	94,02	94,06	94,10	94,14	94,18	94,22	94,26	94,30	94,34	94,38	94,42	94,46	94,50	94,54	94,58	94,62	94,66	94,70	94,74	94,78	94,82	94,86	94,90	94,94	94,98	95,02	95,06	95,10	95,14	95,18	95,22	95,26	95,30	95,34	95,38	95,42	95,46	95,50	95,54	95,58	95,62	95,66	95,70	95,74	95,78	95,82	95,86	95,90	95,94	95,98	96,02	96,06	96,10	96,14	96,18	96,22	96,26	96,30	96,34	96,38	96,42	96,46	96,50	96,54	96,58	96,62	96,66	96,70	96,74	96,78	96,82	96,86	96,90	96,94	96,98	97,02	97,06	97,10	97,14	97,18	97,22	97,26	97,30	97,34	97,38	97,42	97,46	97,50	97,54	97,58	97,62	97,66	97,70	97,74	97,78	97,82	97,86	97,90	97,94	97,98	98,02	98,06	98,10	98,14	98,18	98,22	98,26	98,30	98,34	98,38	98,42	98,46	98,50	98,54	98,58	98,62	98,66	98,70	98,74	98,78	98,82	98,86	98,90	98,94	98,98	99,02	99,06	99,10	99,14	99,18	99,22	99,26	99,30	99,34	99,38	99,42	99,46	99,50	99,54	99,58	99,62	99,66	99,70	99,74	99,78	99,82	99,86	99,90	99,94	99,98	100,02	100,06	100,10	100,14	100,18	100,22	100,26	100,30	100,34	100,38	100,42	100,46	100,50	100,54	100,58	100,62	100,66	100,70	100,74	100,78	100,82	100,86	100,90	100,94	100,98	101,02	101,06	101,10	101,14	101,18	101,22	101,26	101,30	101,34	101,38	101,42	101,46	101,50	101,54	101,58	101,62	101,66	101,70	101,74	101,78	101,82	101,86	101,90	101,94	101,98	102,02	102,06	102,10	102,14	102,18	102,22	102,26	102,30	102,34	102,38	102,42	102,46	102,50	102,54	102,58	102,62	102,66	102,70	102,74	102,78	102,82	102,86	102,90	102,94	102,98	103,02	103,06	103,10	103,14	103,18	103,22	103,26	103,30	103,34	103,38	103,42	103,46	103,50	103,54	103,58	103,62	103,66	103,70	103,74	103,78	103,82	103,86	103,90	103,94	103,98	104,02	104,06	104,10	104,14	104,18	104,22	104,26	104,30	104,34	104,38	104,42	104,46	104,50	104,54	104,58	104,62	104,66	104,70	104,74	104,78	104,82	104,86	104,90	104,94	104,98	105,02	105,06	105,10	105,14	105,18	105,22	105,26	105,30	105,34	105,38	105,42	105,46	105,50	105,54	105,58	105,62	105,66	105,70	105,74	105,78	105,82	105,86	105,90	105,94	105,98	106,02	106,06	106,10	106,14	106,18	106,22	106,26	106,30	106,34	106,38	106,42	106,46	106,50	106,54	106,58	106,62	106,66	106,70	106,74	106,78	106,82	106,86	106,90	106,94	106,98	107,02	107,06	107,10	107,14	107,18	107,22	107,26	107,30	107,34	107,38	107,42	107,46	107,50	107,54	107,58	107,62	107,66	107,70	107,74	107,78	107,82	107,86	107,90	107,94	107,98	108,02	108,06	108,10	108,14	108,18	108,22	108,26	108,30	108,34	108,38	108,42	108,46	108,50	108,54	108,58	108,62	108,66	108,70	108,74	108,78	108,82	108,86	108,90	108,94	108,98	109,02	109,06	109,10	109,14	109,18	109,22	109,26	109,30	109,34	109,38	109,42	109,46	109,50	109,54	109,58	109,62	109,66	109,70	109,74	109,78	109,82	109,86	109,90	109,94	109,98	110,02	110,06	110,10	110,14	110,18	110,22	110,26	110,30	110,34	110,38	110,42	110,46	110,50	110,54	110,58	110,62	110,66	110,70	110,74	110,78	110,82	110,86	110,90	110,94	110,98	111,02	111,06	111,10	111,14	111,18	111,22	111,26	111,30	111,34	111,38	111,42	111,46	111,50	111,54	111,58	111,62	111,66	111,70	111,74	111,78	111,82	111,86	111,90	111,94	111,98	112,02	112,06	112,10	112,14	112,18	112,22	112,26	112,30	112,34	112,38	112,42	112,46	112,50	112,54	112,58	112,62	112,66	112,70	112,74	112,78	112,82	112,86	112,90	112,94	112,98	113,02	113,06	113,10	113,14	113,18	113,22	113,26	113,30	113,34	113,38	113,42	113,46	113,50	113,54	113,58	113,62	113,66	113,70	113,74	113,78	113,82	113,86	113,90	113,94	113,98	114,02	114,06	114,10	114,14	114,18	114,22	114,26	114,30	114,34	114,38	114,42	114,46	114,50	114,54	114,58	114,62	114,66	114,70	114,74	114,78	114,82	114,86	114,90	114,94	114,98	115,02	115,06	115,10	115,14	115,18	115,22	115,26	115,30	115,34	115,38	115,42	115,46	115,50	115,54	115,58	115,62	115,66	115,70	115,74	115,78	115,82	115,86	115,90	115,94	115,98	116,02	116,06	116,10	116,14	116,18	116,22	116,26	116,30	116,34	116,38	116,42	116,46	116,50	116,54	116,58	116,62	116,66	116,70	116,74	116,78	116,82	116,86	116,90	116,94	116,98	117,02	117,06	117,10	117,14	117,18	117,22	117,26	117,30	117,34	117,38	117,42	117,46	117,50	117,54	117,58	117,62	117,66	117,70	117,74	117,78	117,82	117,86	117,90	117,94	117,98	118,02	118,06	118,10	118,14	118,18	118,22	118,26	118,30	118,34	118,38	118,42	118,46	118,50	118,54	118,58	118,62	118,66	118,70	118,74	118,78	118,82	118,86	118,90	118,94	118,98	119,02	119,06	119,10	119,14	119,18	119,22	119,26	119,30	119,34	119,38	119,42	119,46	119,50	119,54	119,58	119,62	119,66	119,70	119,74	119,78	119,82	119,86	119,90	119,94	119,98	120,02	120,06	120,10	120,14	120,18	120,22	120,26	120,30	120,34	120,38	120,42	120,46	120,50	120,54	120,58	120,62	120,66	120,70	120,74	120,78	120,82	120,86	120,90	120,94	120,98	121,02	121,06	121,10	121,14	121,18	121,22	121,26	121,30	121,34	121,38	121,42	121,46	121,5