


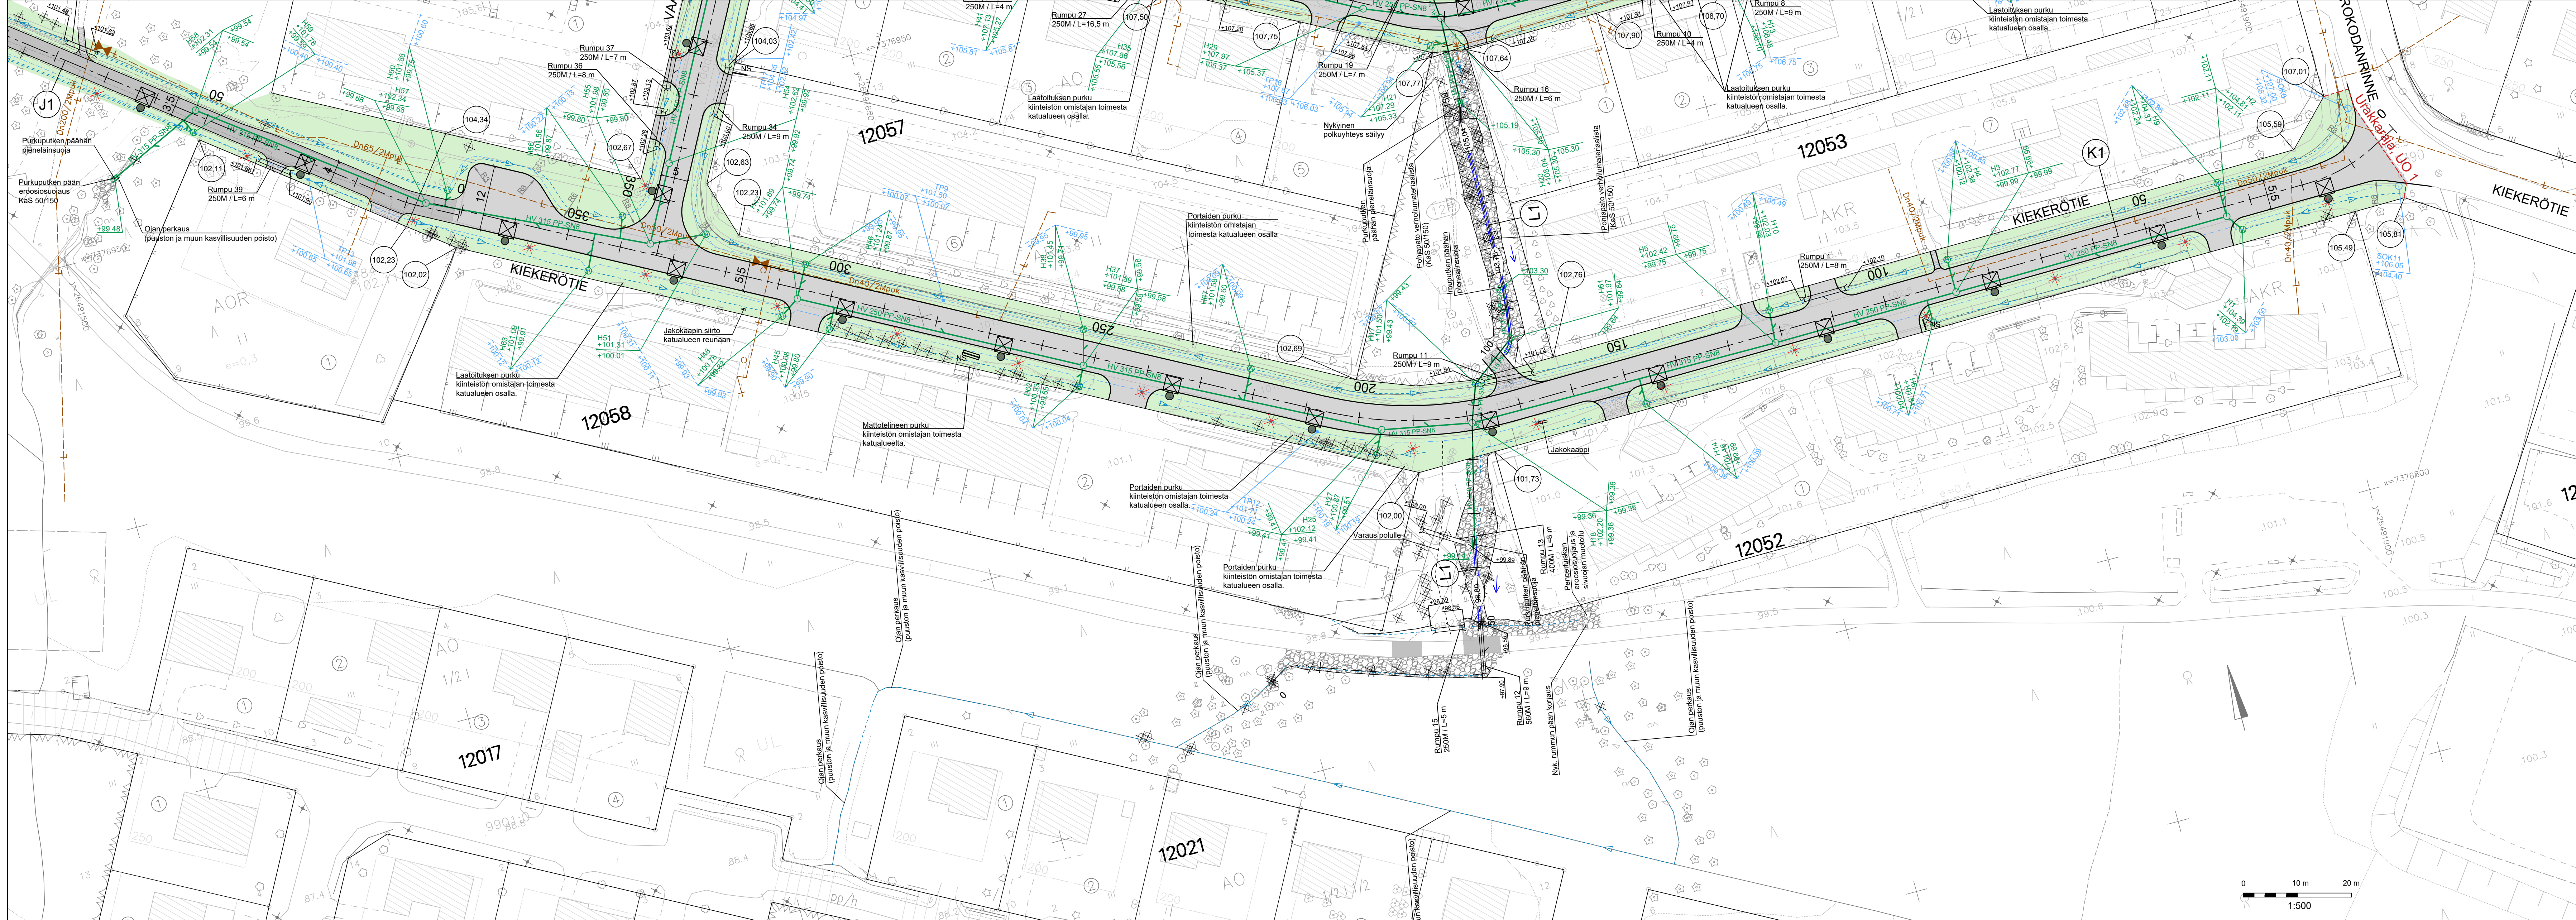

- MERKINTÖJEN SELITYKSET
- Ajorata / tonttiliittymä, asfalttipäällyste
 - Jkpp-väylä, asfalttipäällyste
 - Tonttiliittymä / ulkoilureitti, murske
 - Nurmi R4
 - Eroosiosuojaus KaS 50/150
 - Tonttikorkeus (Tontin rajan suuntaisen kadun tasausviivan korkeus)
 - Nykyinen kaukolämpö
 - Uusi hulevesiviemäri, tarkastuskaivo ja hulevesikaivo
 - Purkuputki
 - Uusi salaoja, salaojakaivo ja tarkastusputki
 - Ojapainanne
 - Laskuoja, pohjapato verhoilumateriaalista
 - Uusi rumpu
 - Nykyinen / säilyvä lehti- / havupuu
 - Poistettava lehti- / havupuu
 - Nykyinen valaisin
 - Poistettava valaisin
 - Uusi LED-valaisin
 - Postilaatikon / postilaatikoiden siirto kadun reunaan

Luiskakiveykset, perennat ym. pysyväisrakenteet puretaan katualueelta katu- ja vesihuoltorakentamisen vaatimassa laajuudessa.

Merkki	Muutos	Pvm	Hyväksyjä	Päätös
Nähtävänä	Yhdyskuntasuunnittelu lautakunta	Pvm	§	Kaupungininsinöörin päätös
Kaupunginosa/Kylä Kohde	12/OUNASRINNE		Piirustuksen sisältö	Mittakaava
			ASEMAPIIRUSTUS	1:500
K1 Kiekerötie välillä Porokodanrinne - Vaadintie				
		Piirustustaji		
		KATUPIIRUSTUS		
DESTIA A COLAS COMPANY				
ROVANIEMI		ROVANIEMI TEKNISET PALVELUT YHDYSKUNTATEKNIikka Mäntytörmäntie 2, Rovaniemi		
Pvm	Suunn.	Jokke Kelahaara	Pvm	Tark.
31.10.2025	Tark.	Jonne Kurkinen	31.10.2025	Tark.
Koordinaattijärjestelmä	Korkeusjärjestelmä	Korvaa	Piirustusnumero	
ETRS-Gk26	N2000	Korvattu	Säilytys	8389 A - 222