TONTTIJAKO	1:500	ROVANIEMI
ASEMAKAAVA 698 1994-2 VAHVISTETTU 01.05.1994		0 25 m
EDELLINEN TONTTIJAKO		
LASK. AU	TONTTIJAON LAATI 01.06.2026 TOIMITUSINSINÖÖRI	KAUP. OSA 17
PIIRT. AU		KORTTELI 4357
TARK. SÄ	Mikko Myllynen	TONTIT 1
TOIMITUSINSINÖÖRI HYVÄKSYNYT POHJAKARTAN JA TONTTIJAON		MUUTT. TONTIT
		TJ-KARTTA 1

MUODOSTUMINEN

TONTTI	P-ALA	OSAPINTA-ALA	RN:o	KIINTEISTÖN NIMI
698-17-4357-1	2902	2902	698-409-4-177	PUIKUOJA

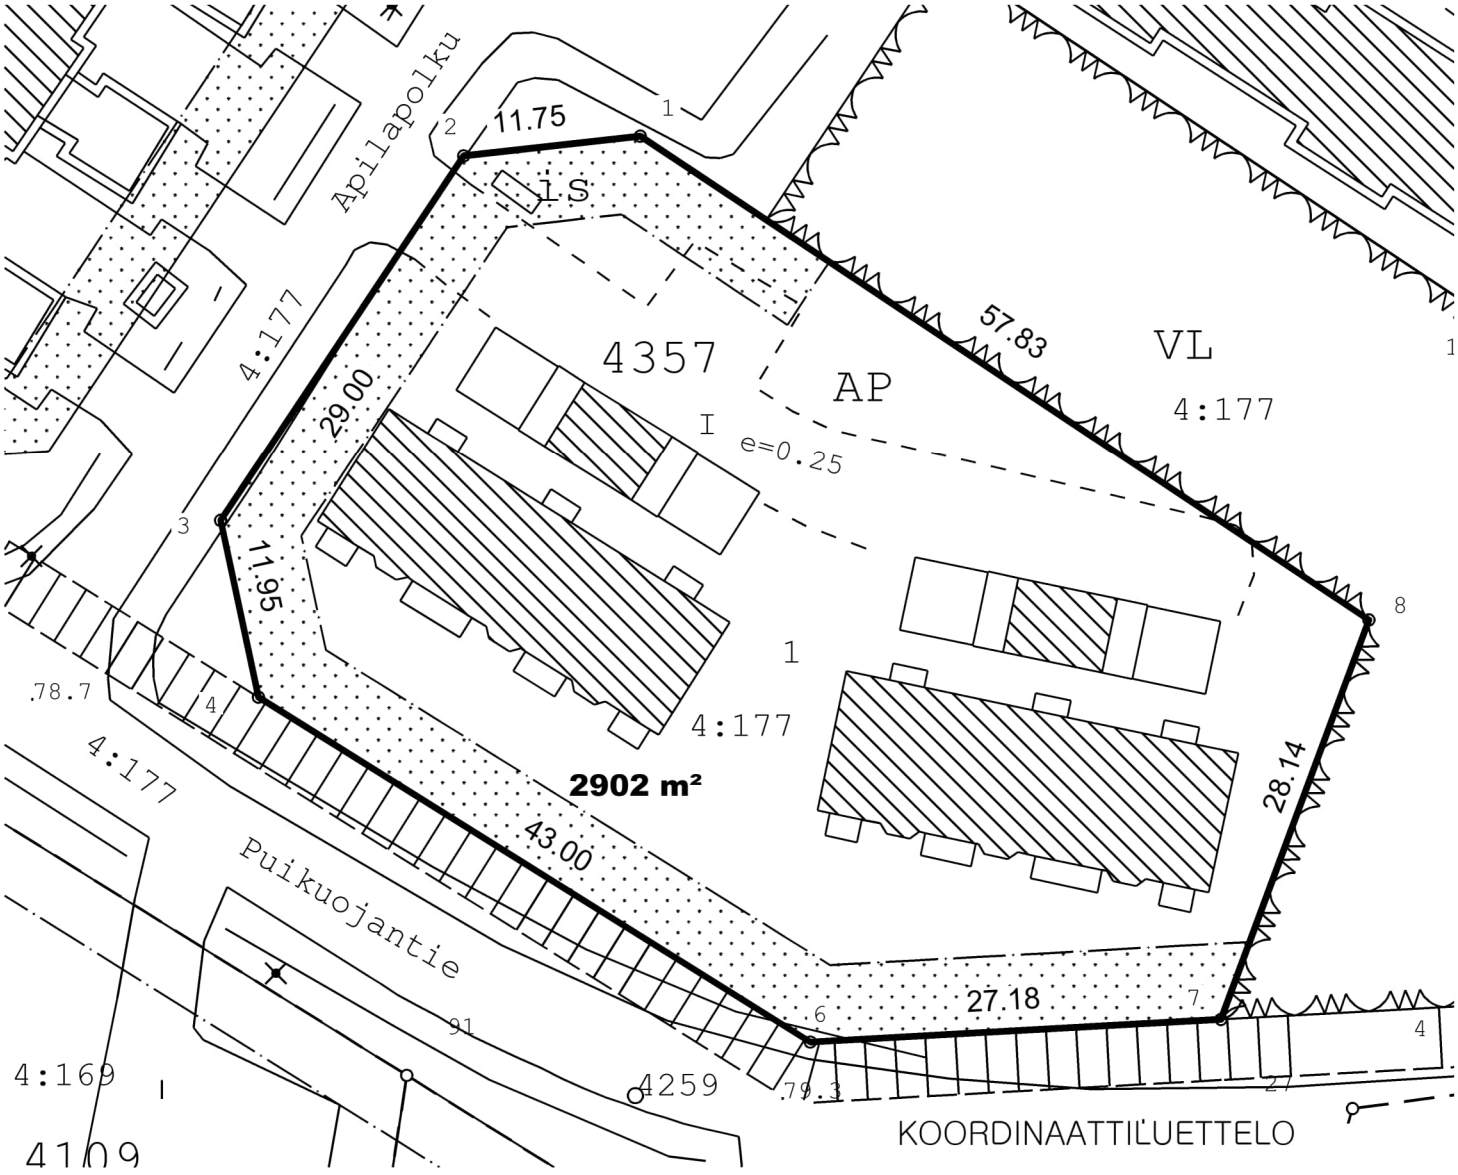

KOORDINAATTILUETTELO

N:O	X	Y
1	7381273.087	26490886.150
2	7381271.783	26490874.474
3	7381247.637	26490858.413
4	7381235.954	26490860.911
6	7381213.176	26490897.382
7	7381214.670	26490924.518
8	7381241.060	26490934.300