


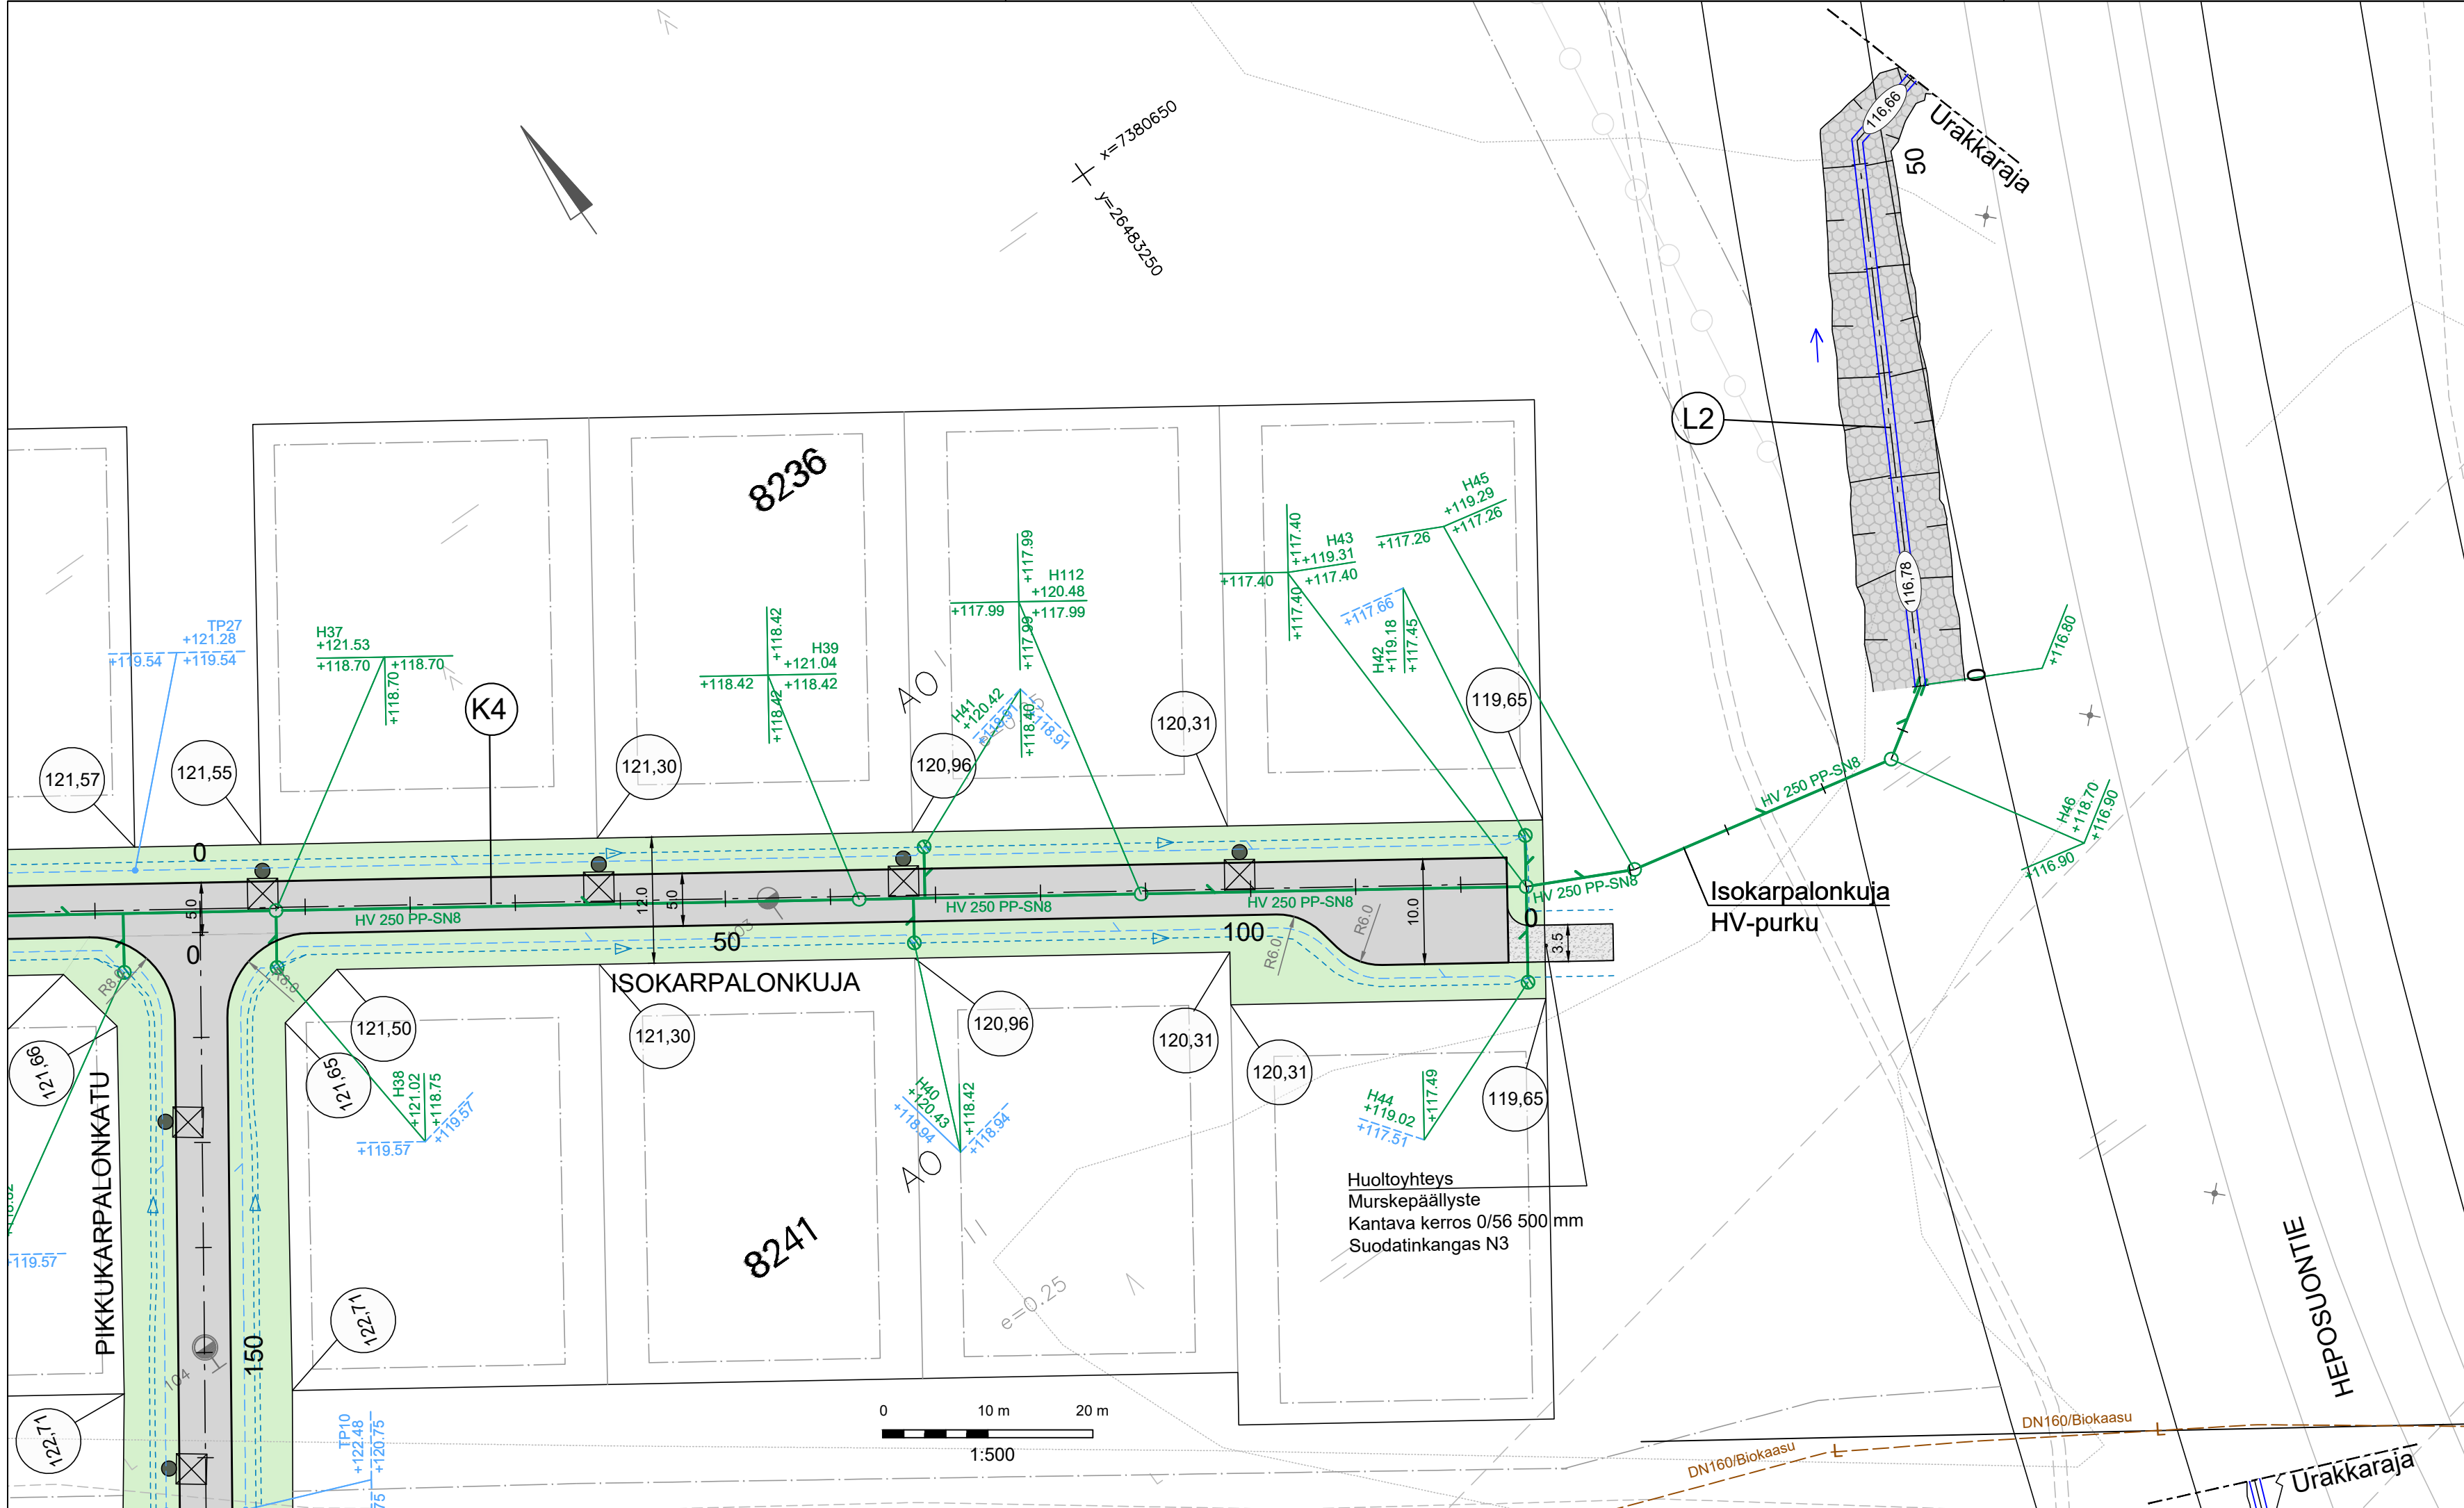

MERKINTÖJEN SELITYKSET

Ajorata, asfalttipäällyste

Liittymä, murske

Nurmi R4

Sora- / kiverhous

128,78

Tonttikorko (Tontin rajan suuntaisen kadun tasausviivan korkeus)

Uusi hulevesiviemäri, tarkastuskaivo ja hulevesikaivo

Uusi salaoja, salaojakaivo ja tarkastusputki

Ojapainanne

50

122,62

Laskuoja, laskuojan korko

Laskuojan virtaussuunta

Uusi LED-valaisin

Merkki	Muutos		Pvm	Hyväksyjä	Päätös	
Nähtävänä	Yhdyskuntasuunnittelun lautakunta	Pvm	§	Kaupungininsinöörin päätös	Pvm	§
Kaupunginosa/Kylä Kohde				8/KARINRAKKA		
K4 Isokarpalonkuja Laskuoja L2				Piirustuksen sisältö		
				Mittakaava		
				ASEMAPIIRUSTUS		
				1:500		
				Piirustuslaji		
				KATUPIIRUSTUS		
DESTIA A COLAS COMPANY						
Pvm	Suunn.	Jokke Kelahaara		Pvm	Tark.	Jari Kyrö
30.9.2025	Tark.	Eerik Jarkko		30.9.2025	Tark.	
Koordinaattijärjestelmä		Korkeusjärjestelmä		Korvaa		Piirustusnumero
ETRS-Gk26		N2000		Korvattu		Säilytys
						8377 A - 222