
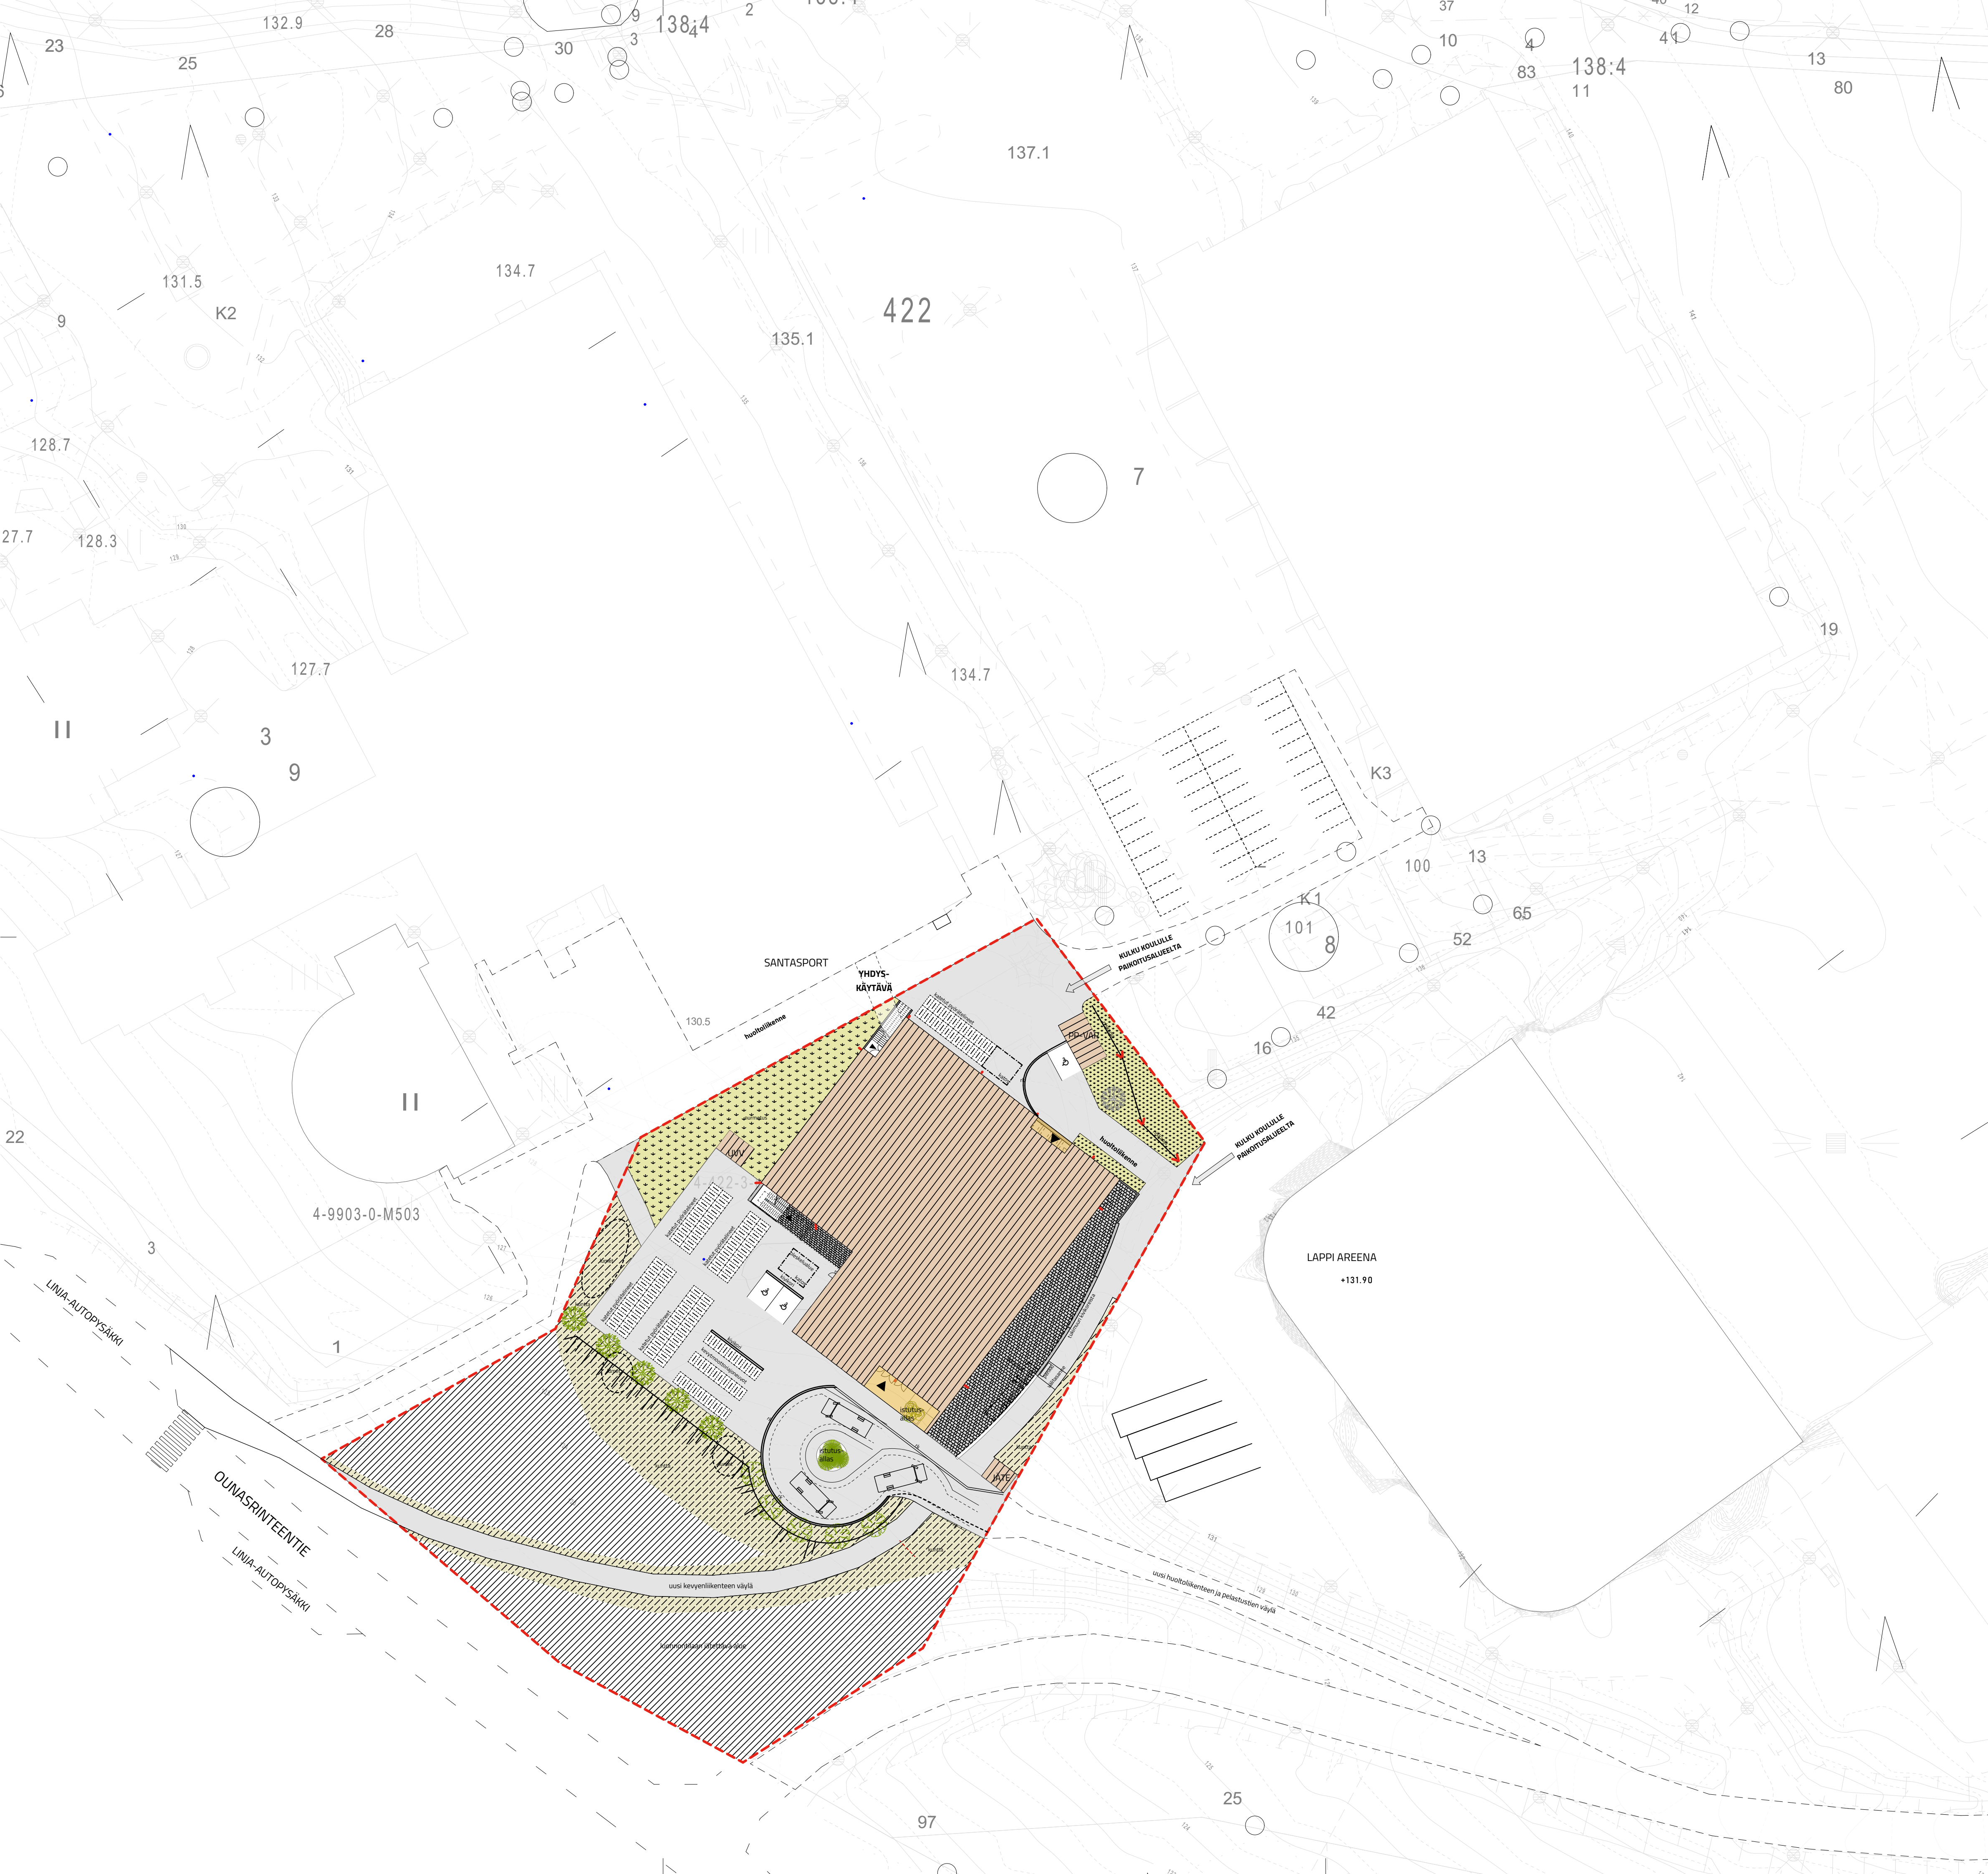


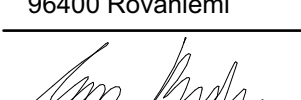

Kaupunginosa/Kylä 4	Kortti/Tila 422	Tontti/Rnro 5	Viranomaisen merkintä	
Rakennuksen numero/Rakennustunnus -	Koordinaattijärjestelmä ####			
Rakennustoimenpide Uudisrakennus	Piirustustyyli L1			
Rakennuskohde Ounasvaaran lukio Hiihtomajantie 96400 Rovaniemi	Piirustuksen sisältö Tontinkäyttösuunnitelma		Mittakaava 1:500	
		Työnumero 2631	Piirustuksen tunnus Liite 2	Muutos
Vastuullinen suunnittelija Eija Rantala, arkkitehti SAFA	Tuotuspäivämäärä 10.06.2026	ARK	2631 Ounasvaaran lukion HS viitesuunnitelmat 5	
ARK ROVA Arkkitehdit Rantala & Kankaanpää Oy Kairatie 5 A 1 96100 Rovaniemi +358 44 971 5315 toimisto@arkrova.fi www.arkrova.fi				