KOORDINAATTILUETTELO

N:O	X	Y
108	7379706.518	26490410.775
18	7379705.584	26490369.161
101	7379705.361	26490452.160
22	7379705.255	26490455.976
19	7379705.171	26490458.975
17	7379704.151	26490367.526
6	7379704.105	26490497.382
107	7379703.660	26490397.830
106	7379703.657	26490377.107
5	7379702.590	26490551.935
6	7379701.346	26490596.811
11	7379699.077	26490602.298
16	7379695.943	26490364.801
15	7379687.657	26490365.676
14	7379677.814	26490366.709
300	7379671.983	26490367.322
302	7379667.261	26490446.629
13	7379659.203	26490368.665
45	7379650.656	26490369.561
205	7379632.213	26490371.519
206	7379627.181	26490440.810
41	7379622.439	26490372.555
22	7379594.921	26490576.169
6	7379594.093	26490580.082
44	7379584.639	26490376.417
105	7379580.343	26490463.241
100	7379579.859	26490433.940
43	7379579.664	26490422.145
21	7379576.333	26490572.236
104	7379574.202	26490497.217
103	7379562.020	26490528.241
102	7379554.202	26490564.950

TONTTIJAKO JA TONTTIJAON MUUTOS		1:1000	ROVANIEMI
ASEMAKAAVA 2012–13	VAHVISTETTU 11.12.2017		
EDELLINEN TONTTIJAKO 28.10.1963			
	TONTTIJAON LAATI 5.2.2025		
LASK. MM	TOIMITUSINSINÖÖRI		KAUP. OSA 4
PIIRT. MM			KORTTELI 460
TARK. SÄ	Mikko Myllynen		TONTIT 1–4
KAUPUNGINGEODEETTI HYVÄKSYNYT POHJAKARTAN JA TONTTIJAON			MUUTT. TONTIT 1
			TJ–KARTTA 4–460–1

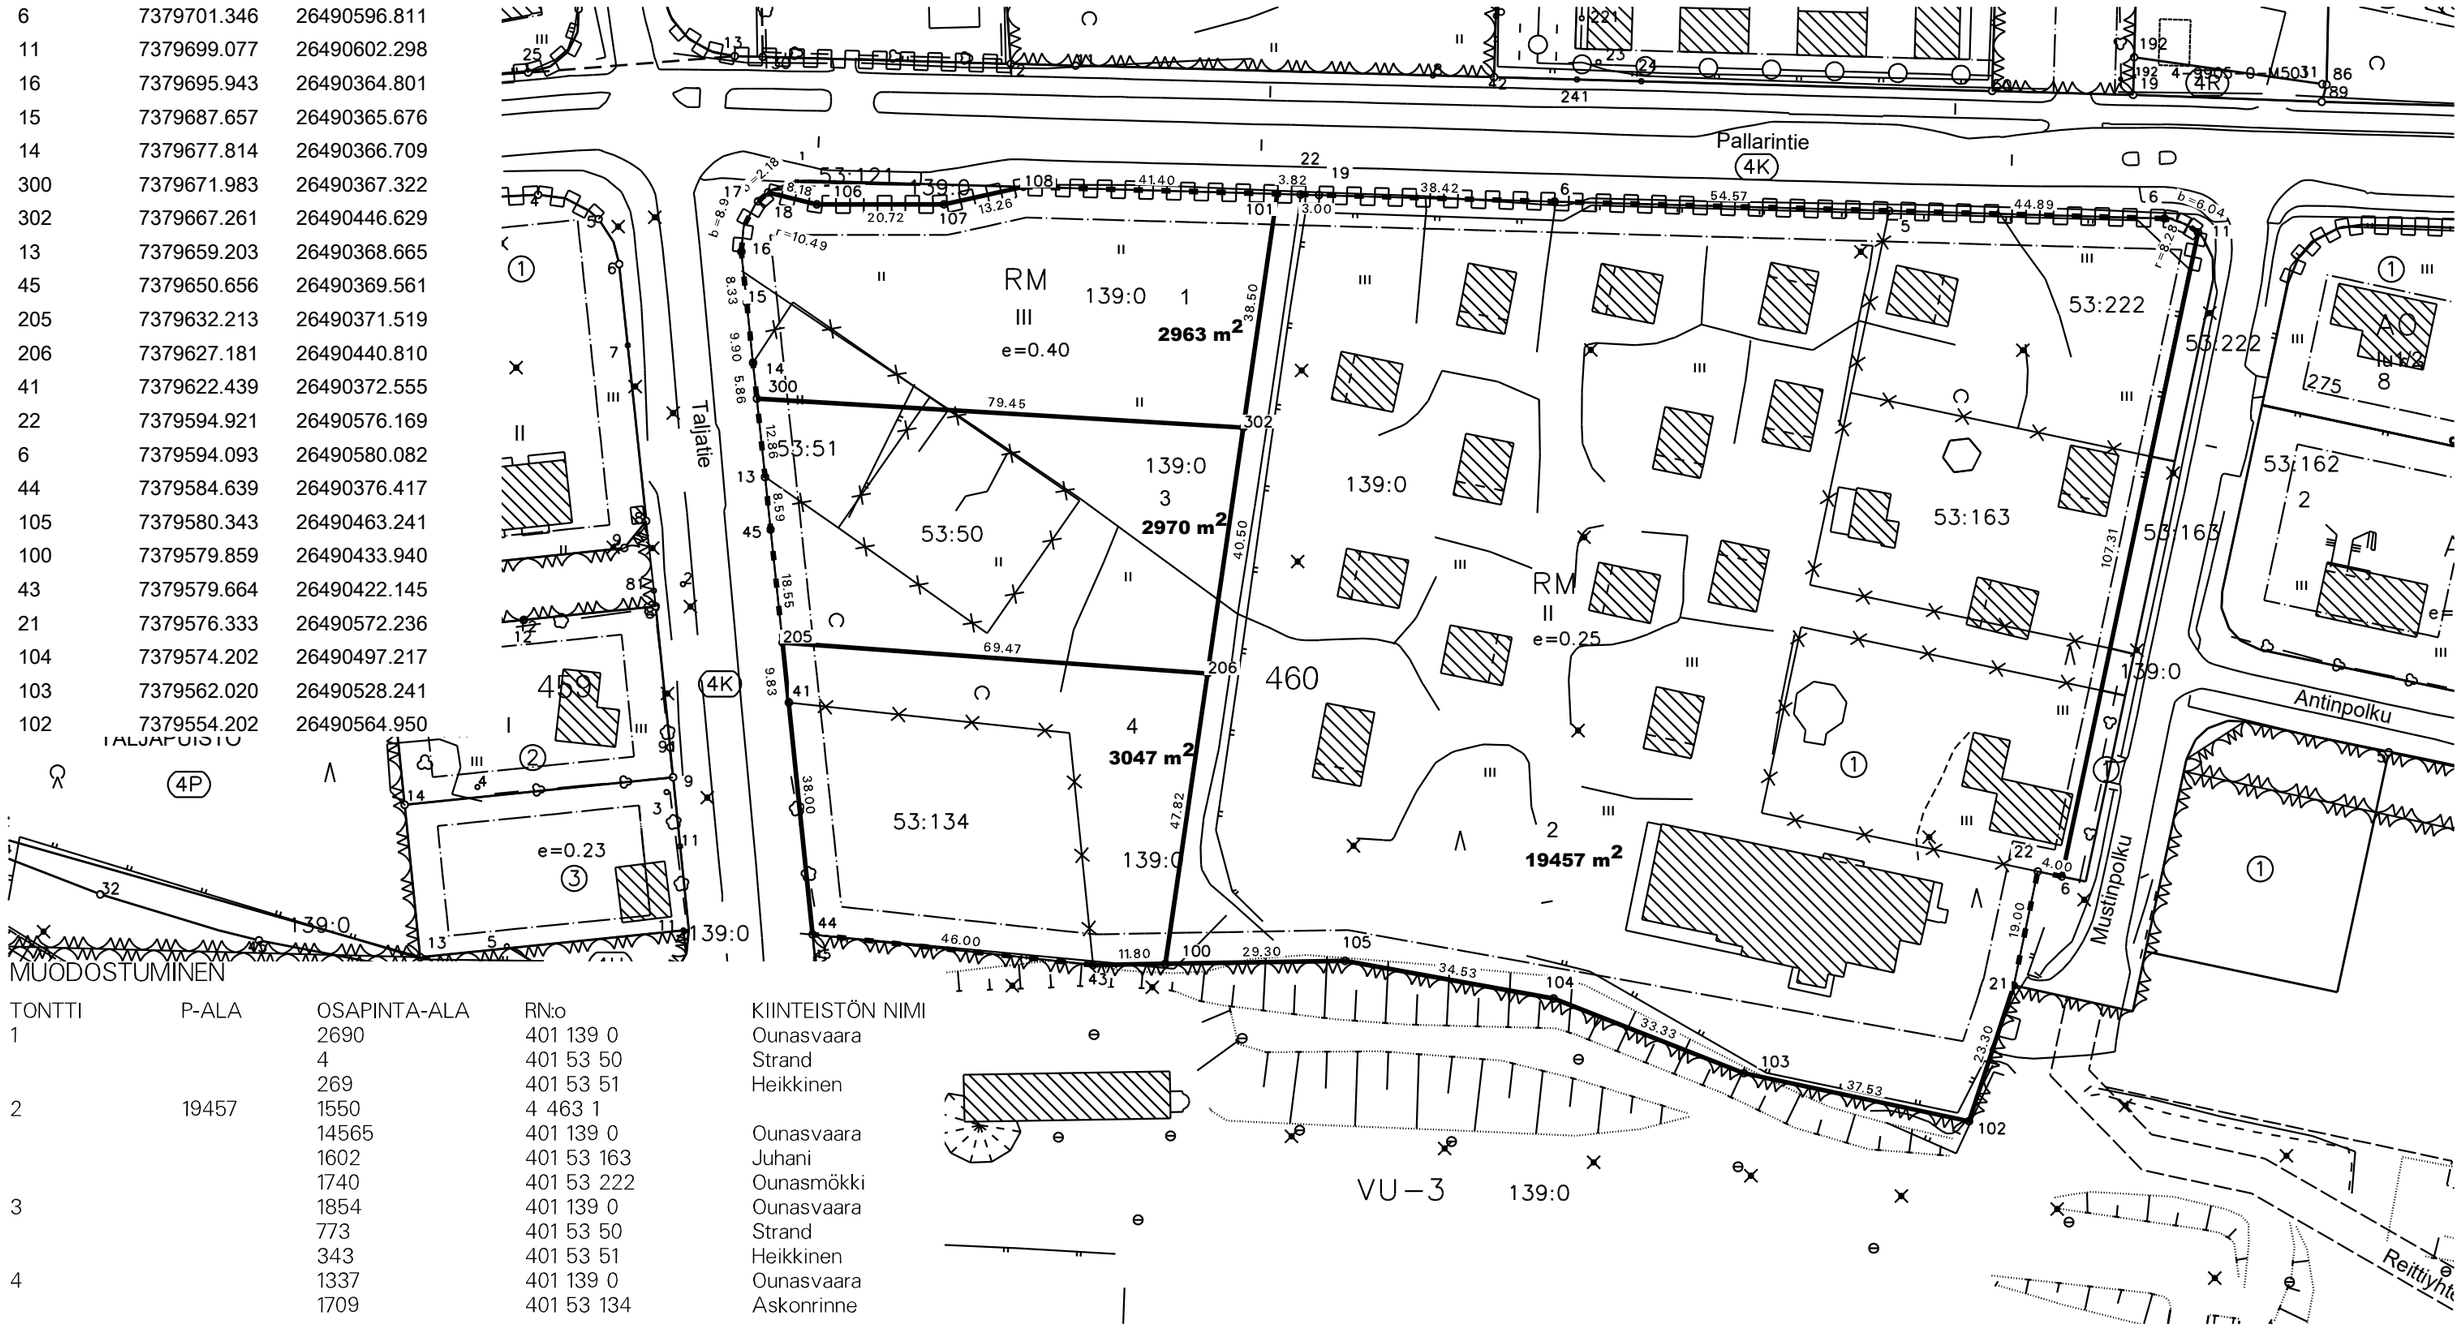

MUODOSTUMINEN

TONTTI	P-ALA	OSAPINTA-ALA	RN:o	KIINTEISTÖN NIMI
1		2690	401 139 0	Ounasvaara
		4	401 53 50	Strand
		269	401 53 51	Heikkinen
2	19457	1550	4 463 1	
		14565	401 139 0	Ounasvaara
		1602	401 53 163	Juhani
		1740	401 53 222	Ounasmökki
3		1854	401 139 0	Ounasvaara
		773	401 53 50	Strand
		343	401 53 51	Heikkinen
4		1337	401 139 0	Ounasvaara
		1709	401 53 134	Askonrinne