TONTTIJAKO	1:500	ROVANIEMI
ASEMAKAAVA 698 1989-4 VAHVISTETTU 12.07.1989		0 25 m
EDELLINEN TONTTIJAKO		
	TONTTIJAON LAATI 12.03.2026	
LASK. TR	TOIMITUSINSINÖÖRI	KAUP. OSA 16
PIIRT. TR		KORTTELI 3032
TARK. SÄ	Mikko Myllynen	TONTIT 1,2
TOIMITUSINSINÖÖRI HYVÄKSYNYT POHJAKARTAN JA TONTTIJAON		MUUTT. TONTIT
		TJ-KARTTA 16-3032-1

KOORDINAATTILUETTELO

N:O	X	Y
17	7382011.955	26491126.775
30	7382018.537	26491067.332
31	7381983.750	26491063.480
70	7381975.478	26491092.748
71	7381980.447	26491093.298
72	7382015.236	26491097.150
73	7381972.198	26491122.373

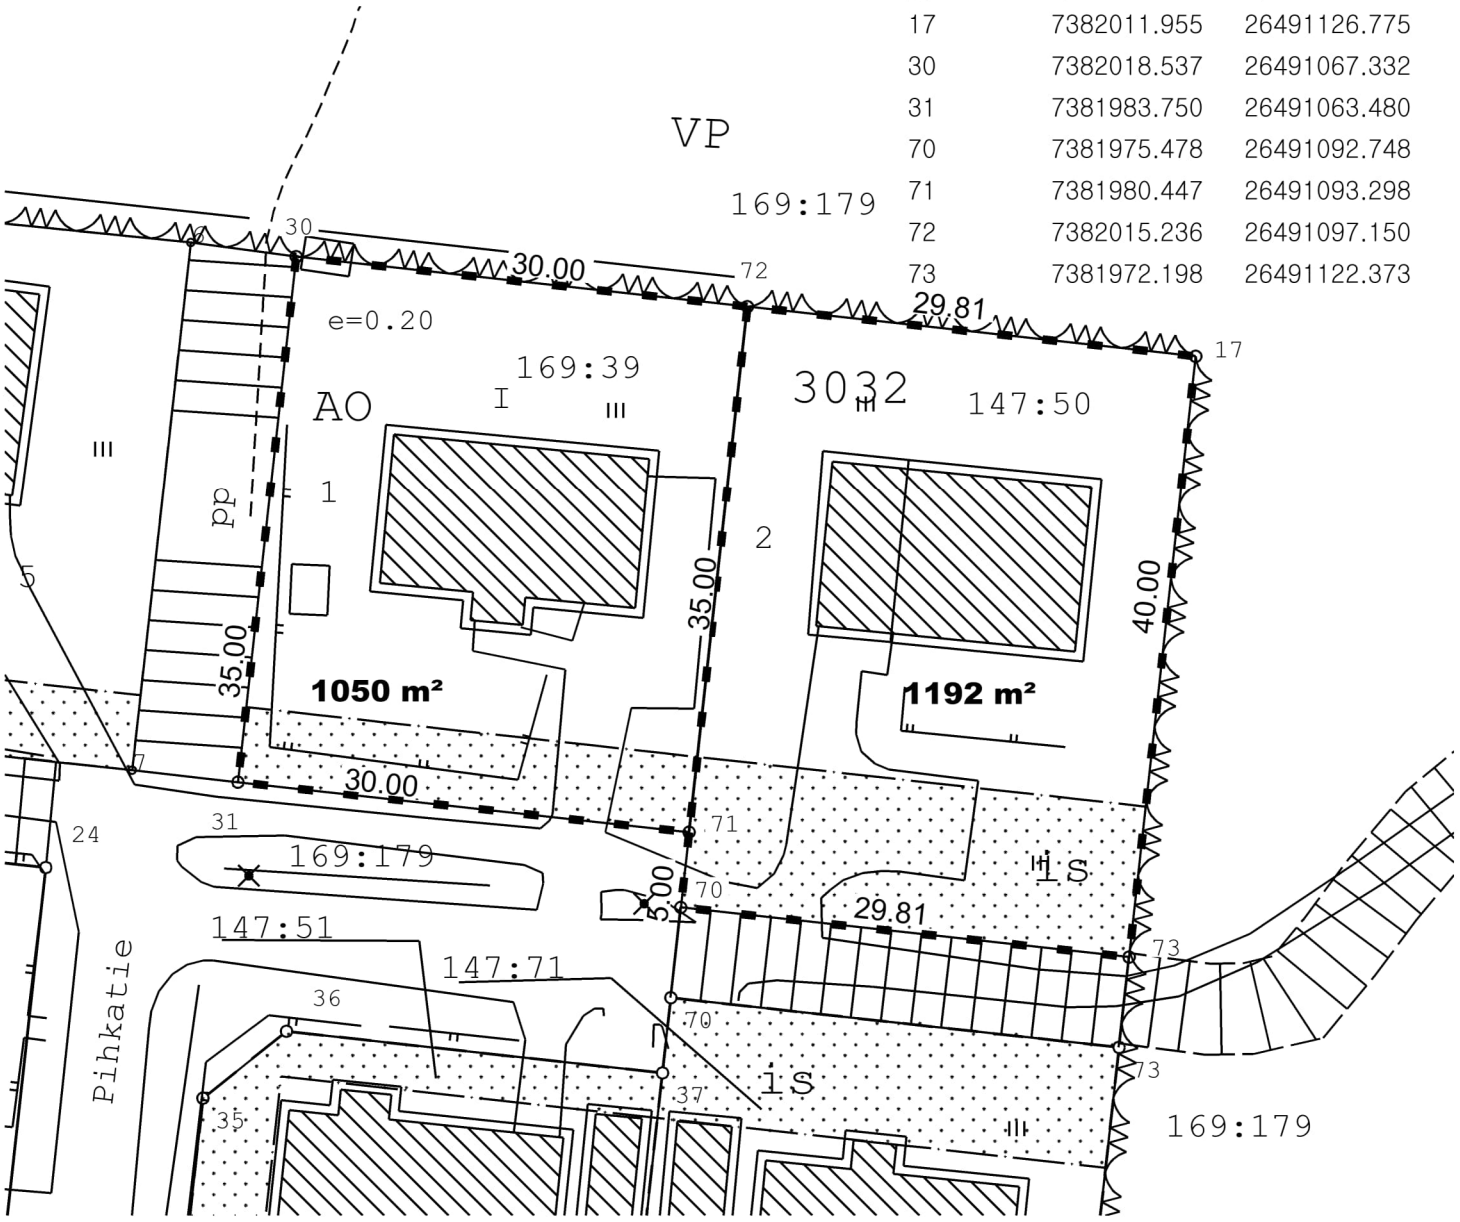

MUODOSTUMINEN

TONTTI	P-ALA	OSAPINTA-ALA	RN:o	KIINTEISTÖN NIMI
698-16-3032-1	1050	1050	698-409-169-39	KAUNISVAARA
698-16-3032-2	1192	1192	698-409-147-50	AHOPELTO