


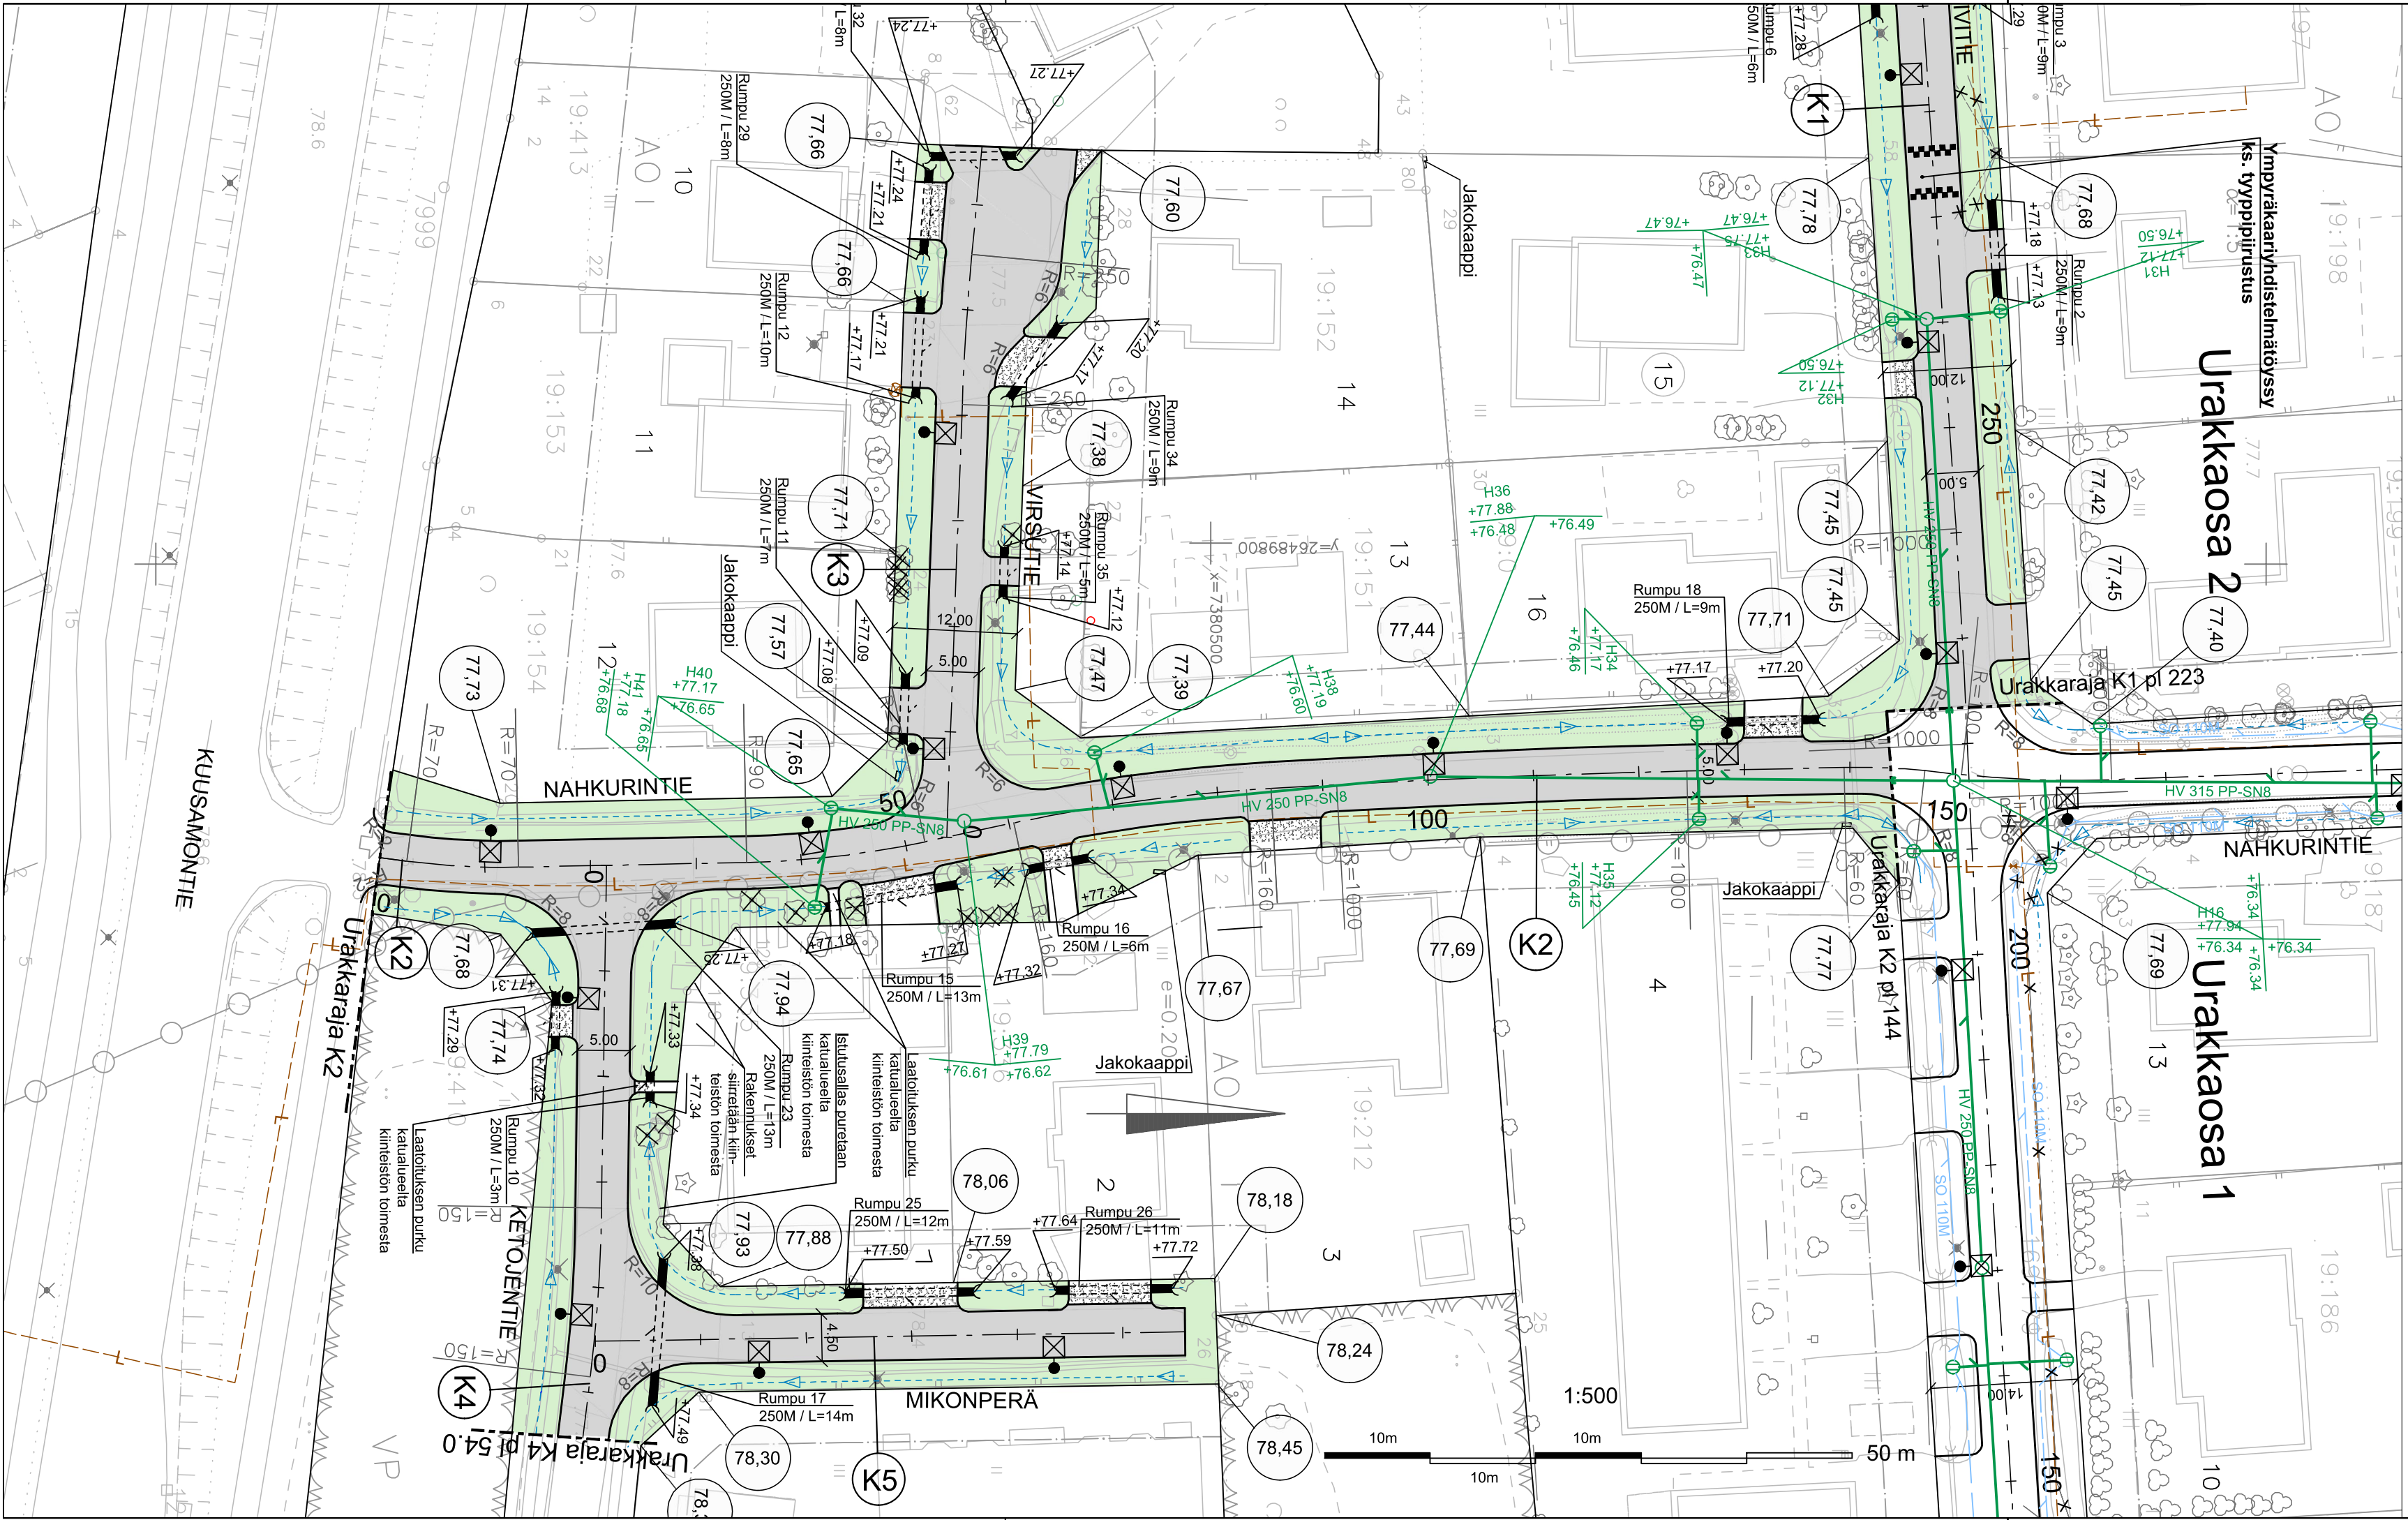

- MERKINTÖJEN SELITYKSET
- Ajorata, asfalttipäällyste
 - Tonttiliittymä, murske
 - Nurmi R3
 - Uusi hulevesiviemäri, tarkastuskaivo ja hulevesikaivo
 - Ojapainanne
 - Rumpu
 - Nykyinen kaukolämpö
 - Poistettava lehti-/havupuu
 - Tonttikorko (Tontin rajan suuntaisenkadun tasausviivan korkeus)
 - Valaisinpylväs

Merkki	Muutos	Pvm	§	Pvm	Hyväksyjä	Päätös
Nähtävänä	Elinvoima lautakunta	Pvm	§	Kaupungininsinööriin päätös	Pvm	§
Kaupunginosa/Kylä Kohde	15/SAARENKYLÄ			Piirustuksen sisältö	Mittakaava	
K2 NAHKURINTIE välillä Kuusamontie -Rivitie				ASEMAPIIRUSTUS	1:500	
				Piirustuslaji		
				KATUPIIRUSTUS		
DESTIA A COLAS COMPANY				 ROVANIEMI ROVANIEMI TEKNISET PALVELUT YHDYSKUNTATEKNIikka Mäntyaarantie 2, 96100 Rovaniemi		
Pvm	Suunn.	Katja Vimpari		Pvm	Tark.	Kari Hyvönen
28.2.2023	Tark.	Antti Tabell		28.2.2023	Tark.	
Koordinaattijärjestelmä		Korkeusjärjestelmä		Korvaa		Piirustusnumero
ETRS-Gk26		N2000		Korvattu		Säilytys
						8247 A - 222