


# TIEMERKINNÄT

| Tunnus | Nimi                        | Väri  | Mitoitus          | Materiaali                |
|--------|-----------------------------|-------|-------------------|---------------------------|
| L4_2_2 | Pyörätien jatke ja suojatie | Valk. | Viivan leveys 0,5 | Upotettu kestonerkinä 7mm |

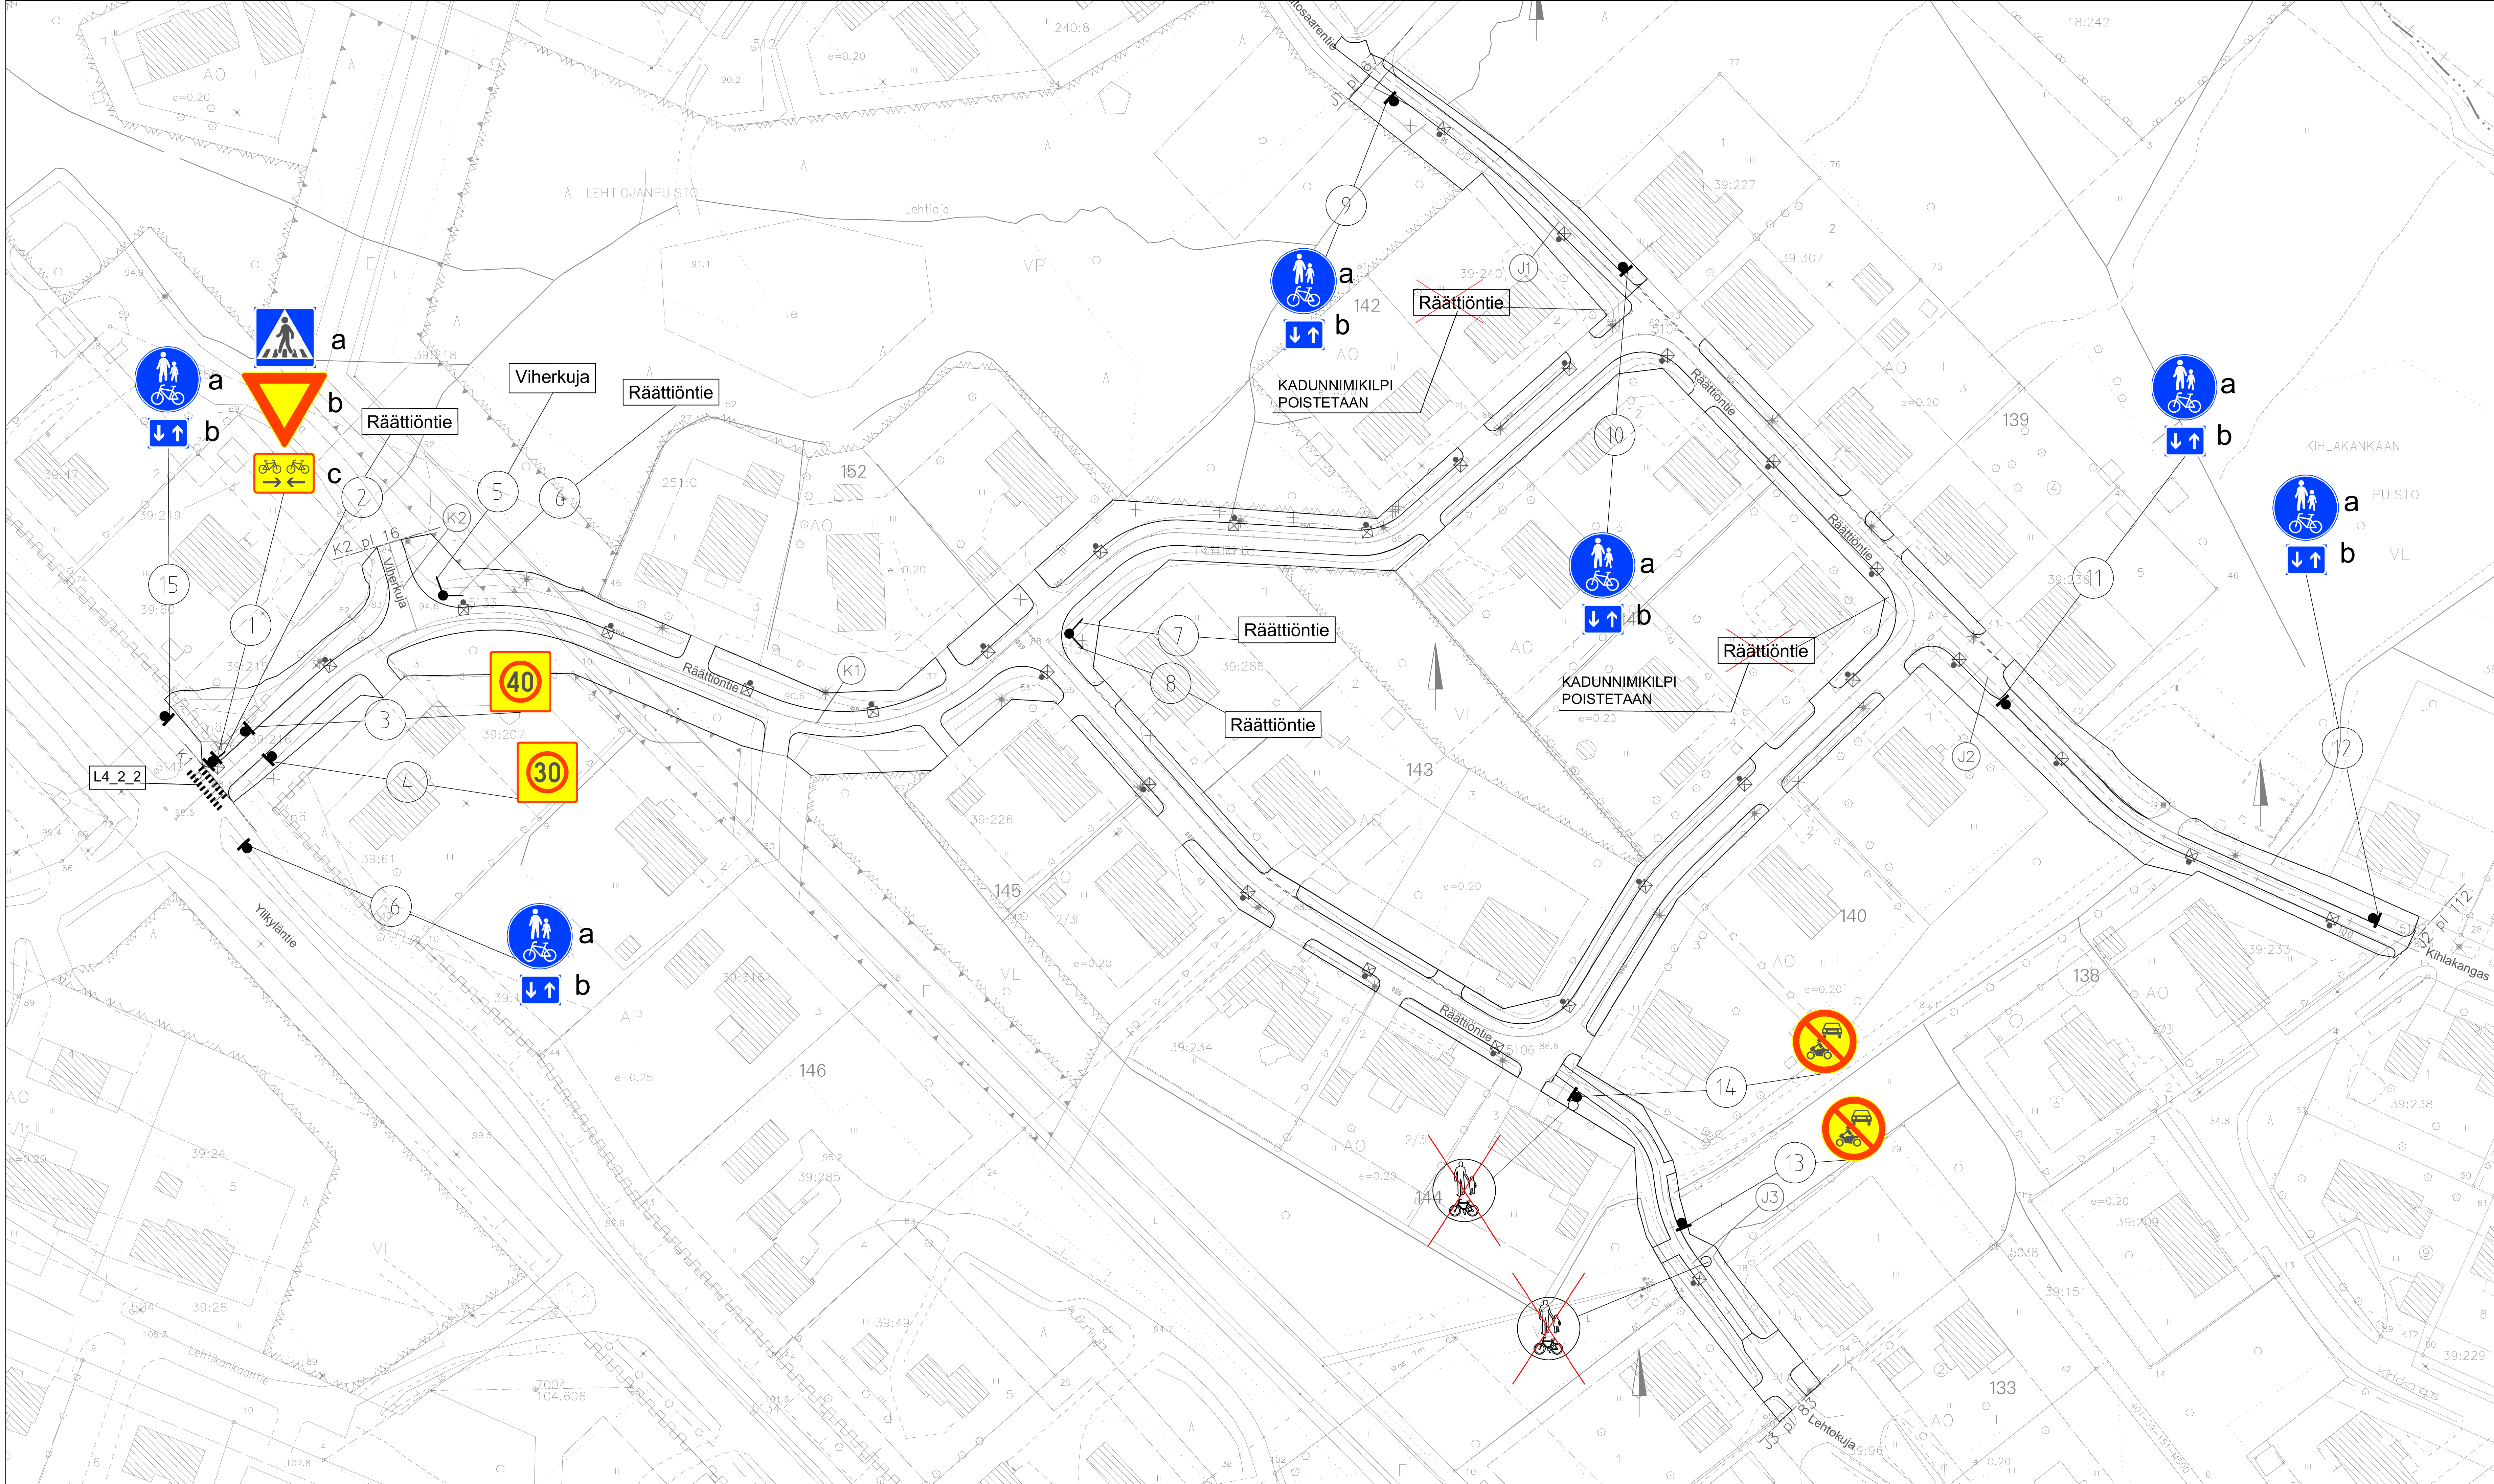

|   |                         |         |   |                     |
|---|-------------------------|---------|---|---------------------|
| Merkki                                  | Muutos                  | Pvm     | Hyväksyjä                                       | Päätös              |
| Nähtävänä                               | Ehtivöima<br>laskukanta |         |   |                     |
| Kaupunginosa/Kylä                       | 13                      |         | Kaupungininsinöörin<br>päättö                   | Mittakaava<br>1:500 |
| K1 Räätiöntie, K2 Viherkuja, J1, J2, J3 |                         |         | Piirustuksen sisältö<br>ASEMAPIIRUSTUS          |                     |
|   |                         |         | Piirustustaj<br>Liikenteenohjauksen suunnitelma |                     |
|   |                         |         |   |                     |
| Pvm                                     | Suunn.                  | Tark.   | Pvm   | Tark.               |
| 31.10.2022                              | H. Tytti                | J. Kyö  | 31.10.2022                                      | J. Kyö              |
| Koordinaattijärjestelmä                 | Korkeusjärjestelmä      | Korvaus | Tark.   | Piirustusnumero     |
| ETRS-GK26                               | N2000                   |         |   | 8214-224            |