


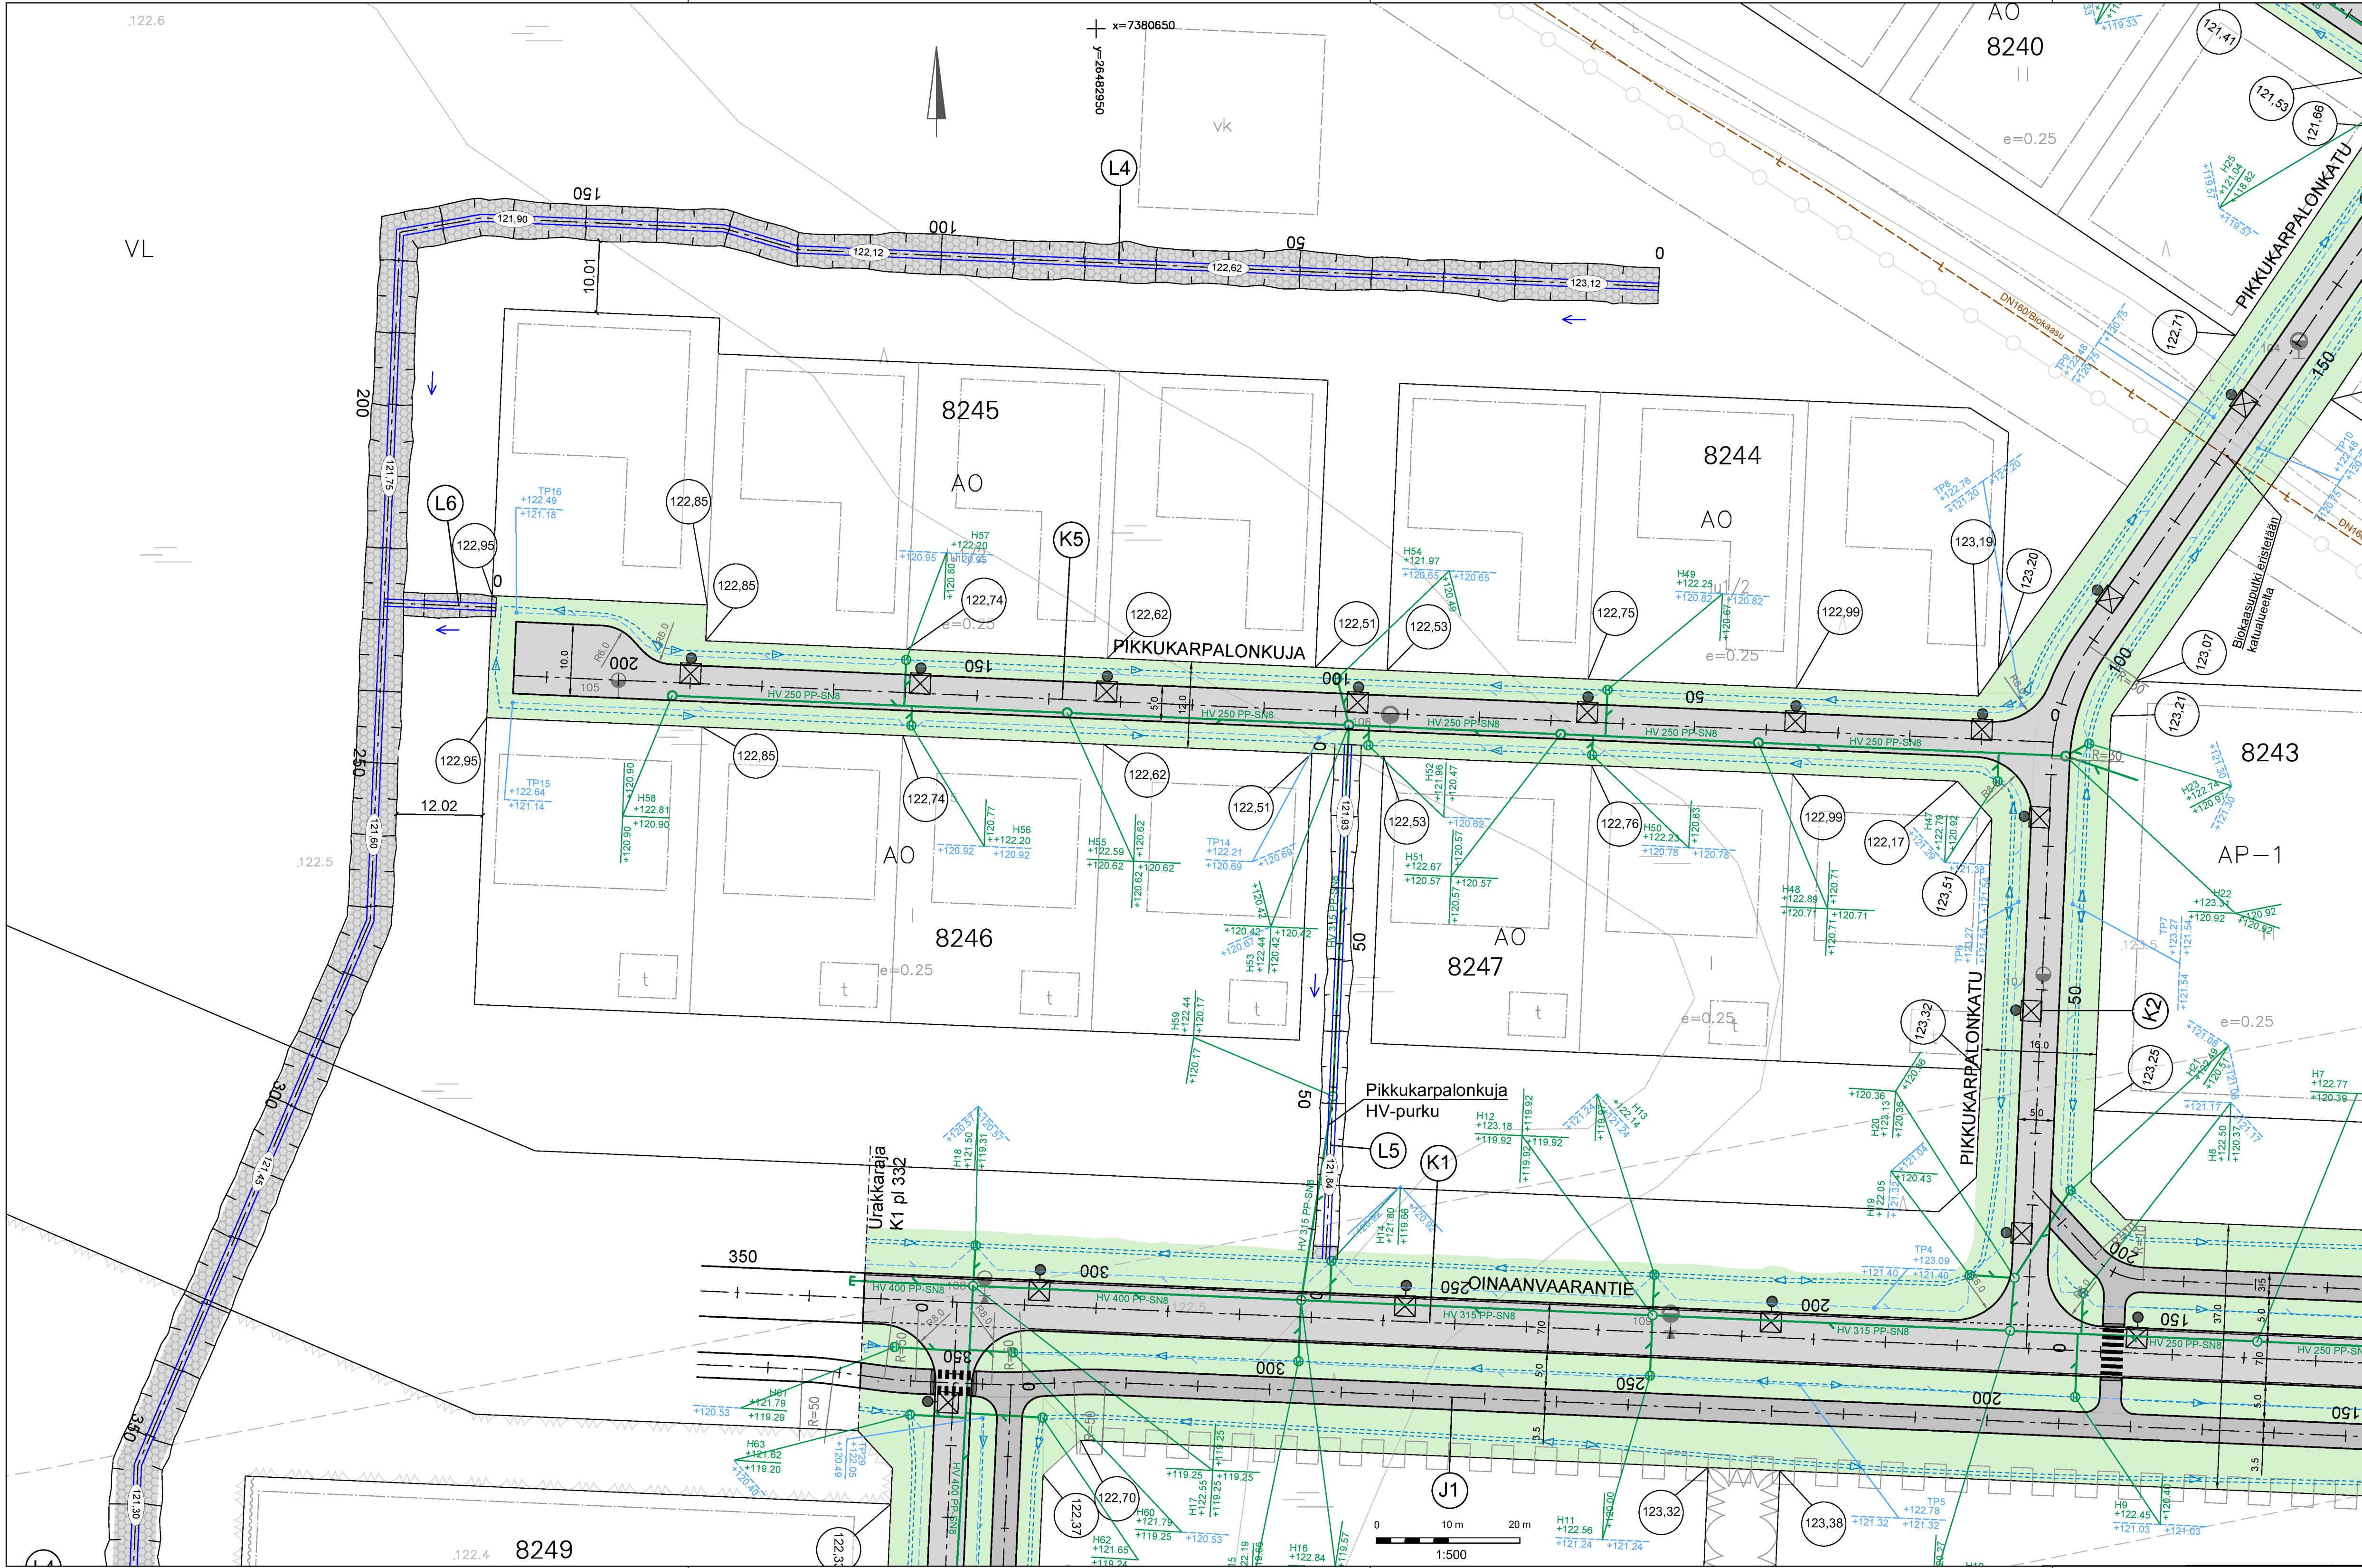

- MERKINTÖJEN SELITYKSET
- Ajorata, asfalttipäällyste
 - Nurmi R4
 - Sora- / kivierhous
 - Tonttikorko (Tontin rajan suuntaisen kadun tasausviivan korkeus)
 - Uusi hulevesiviemäri, tarkastuskaivo ja hulevesikaivo
 - Uusi salaoja, salaojakaivo ja tarkastusputki
 - Ojapainanne
 - Laskuoja, laskuojan korko
 - Laskuojan virtaussuunta
 - Uusi LED-valaisin

Merkki	Muutos	Pvm	Hyväksyjä	Päätös
Nähtävänä	Yhdyskuntasuunnittelun lautakunta	Pvm	§	Pvm §
Kaupunginosa/Kylä Kohde		Piiirustuksen sisältö		Mittakaava
8/KARINRAKKA		ASEMAPIIRUSTUS		1:500
K5 Pikkukarpalonkuja Laskuojat L4, L5, L6		Piirustuslaji		
		KATUPIIRUSTUS		
DESTIA		ROVANIEMI		
A COLAS COMPANY		ROVANIEMI		
Pvm	Suunn.	Pvm	Tark.	
30.9.2025	Jokke Kellaheara	30.9.2025	Jari Kyrö	
Koordinaattijärjestelmä	Korkeusjärjestelmä	Korvaa	Tark.	Pinustusnumero
ETRS-GK26	N2000	Korvattu	Säilyty	8378 A - 222