
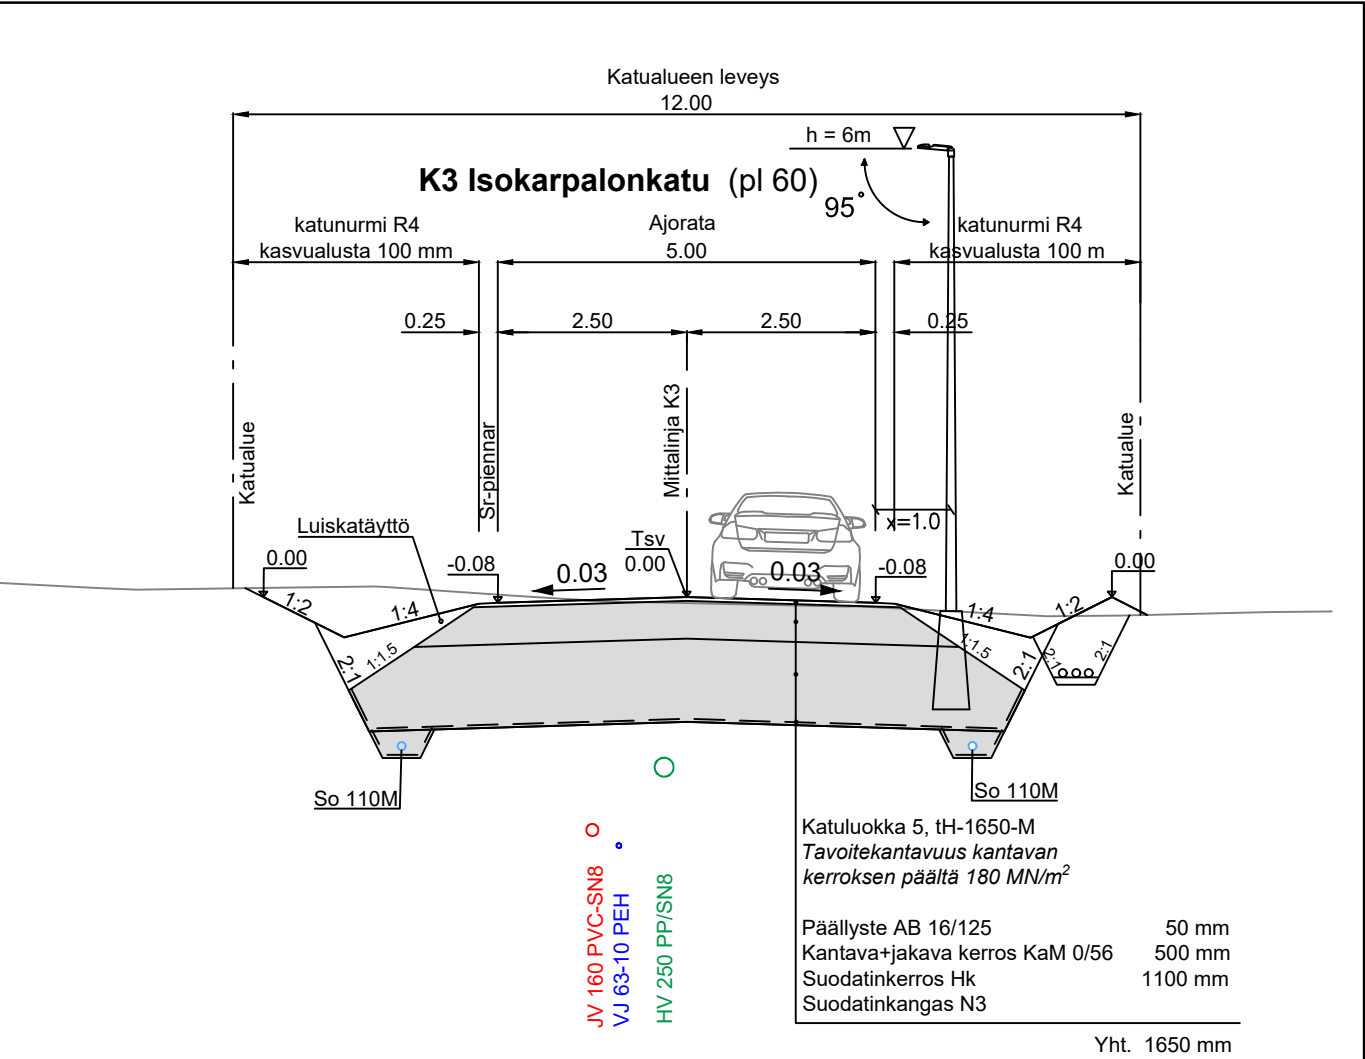


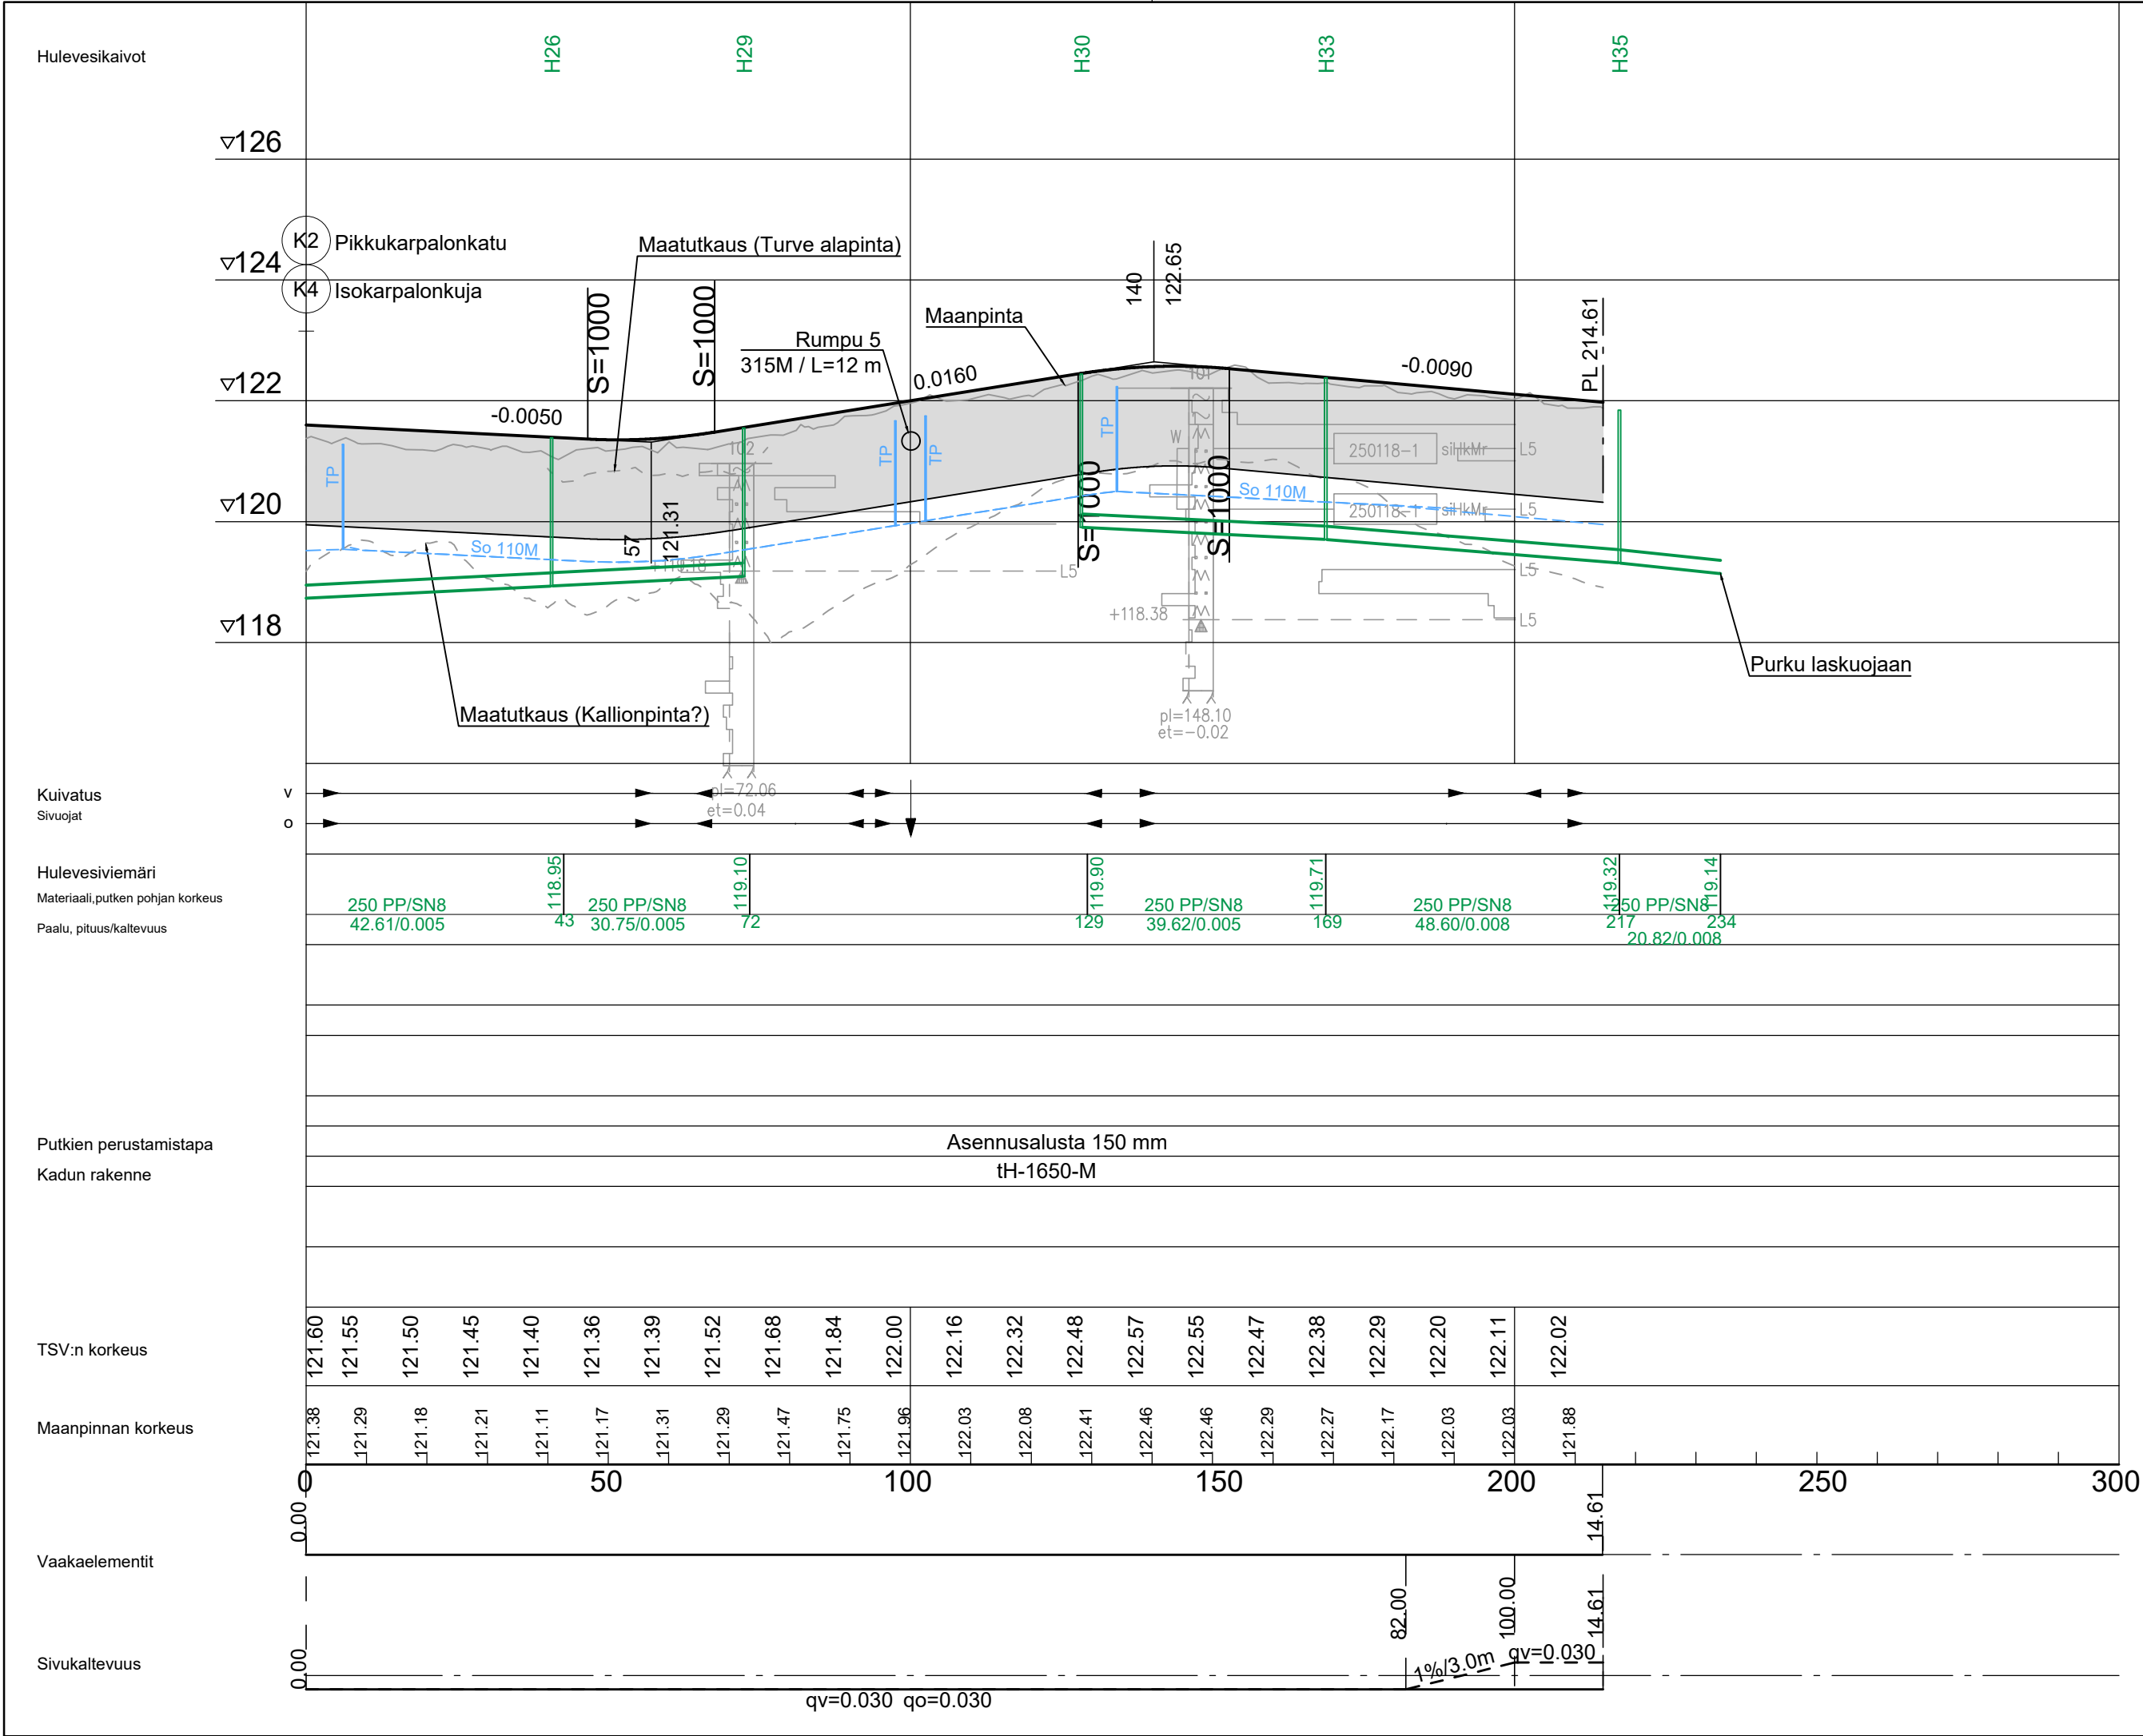

|                                              |                                   |                    |               |   |           |                       |
|----------------------------------------------|-----------------------------------|--------------------|---------------|---|-----------|-----------------------|
| Merkki                                       | Muutos                            |                    |               | Pvm   | Hyväksyjä | Päätös                |
| Nähtävänä                                    | Yhdyskuntasuunnittelun lautakunta | Pvm                | §             | Kaupungininsinöörin päätös   |           | Pvm §                 |
| Kaupunginosa/Kylä Kohde                      | 8/KARINRAKKA                      |                    |               | Piirustuksen sisältö   |           | Mittakaava            |
| K3 Isokarpalonkatu                           |                                   |                    |               | PITUUSLEIKKAUS   |           | 1:1000/1:100          |
|                                              |                                   |                    |               | TYYPPIPOIKKILEIKKAUS   |           | 1:100                 |
|                                              |                                   |                    | Piirustuslaji |   |           |                       |
|                                              |                                   |                    | KATUPIIRUSTUS |   |           |                       |
| <div>DESTIA</div> <div>A COLAS COMPANY</div> |                                   |                    |               | <div><div><div><div>R</div><div>ROVANIEMI</div></div></div><div>ROVANIEMI</div><div>TEKNISET PALVELUT<br/>YHDYSKUNTA TEKNIikka<br/>Mäntyvaarantie 2, Rovaniemi</div></div> |           |                       |
| Pvm                                          | Suunn.                            | Jokke Kelahaara    |               | Pvm   | Tark.     | Jari Kyrö             |
| 30.9.2025                                    | Tark.                             | Eerik Jarkko       |               | 30.9.2025   | Tark.     |                       |
| Koordinaattijärjestelmä                      |                                   | Korkeusjärjestelmä |               | Korvaa   |           | Piirustusnumero       |
| ETRS-Gk26                                    |                                   | N2000              |               | Korvattu   |           | Säilytys 8376 B - 222 |