


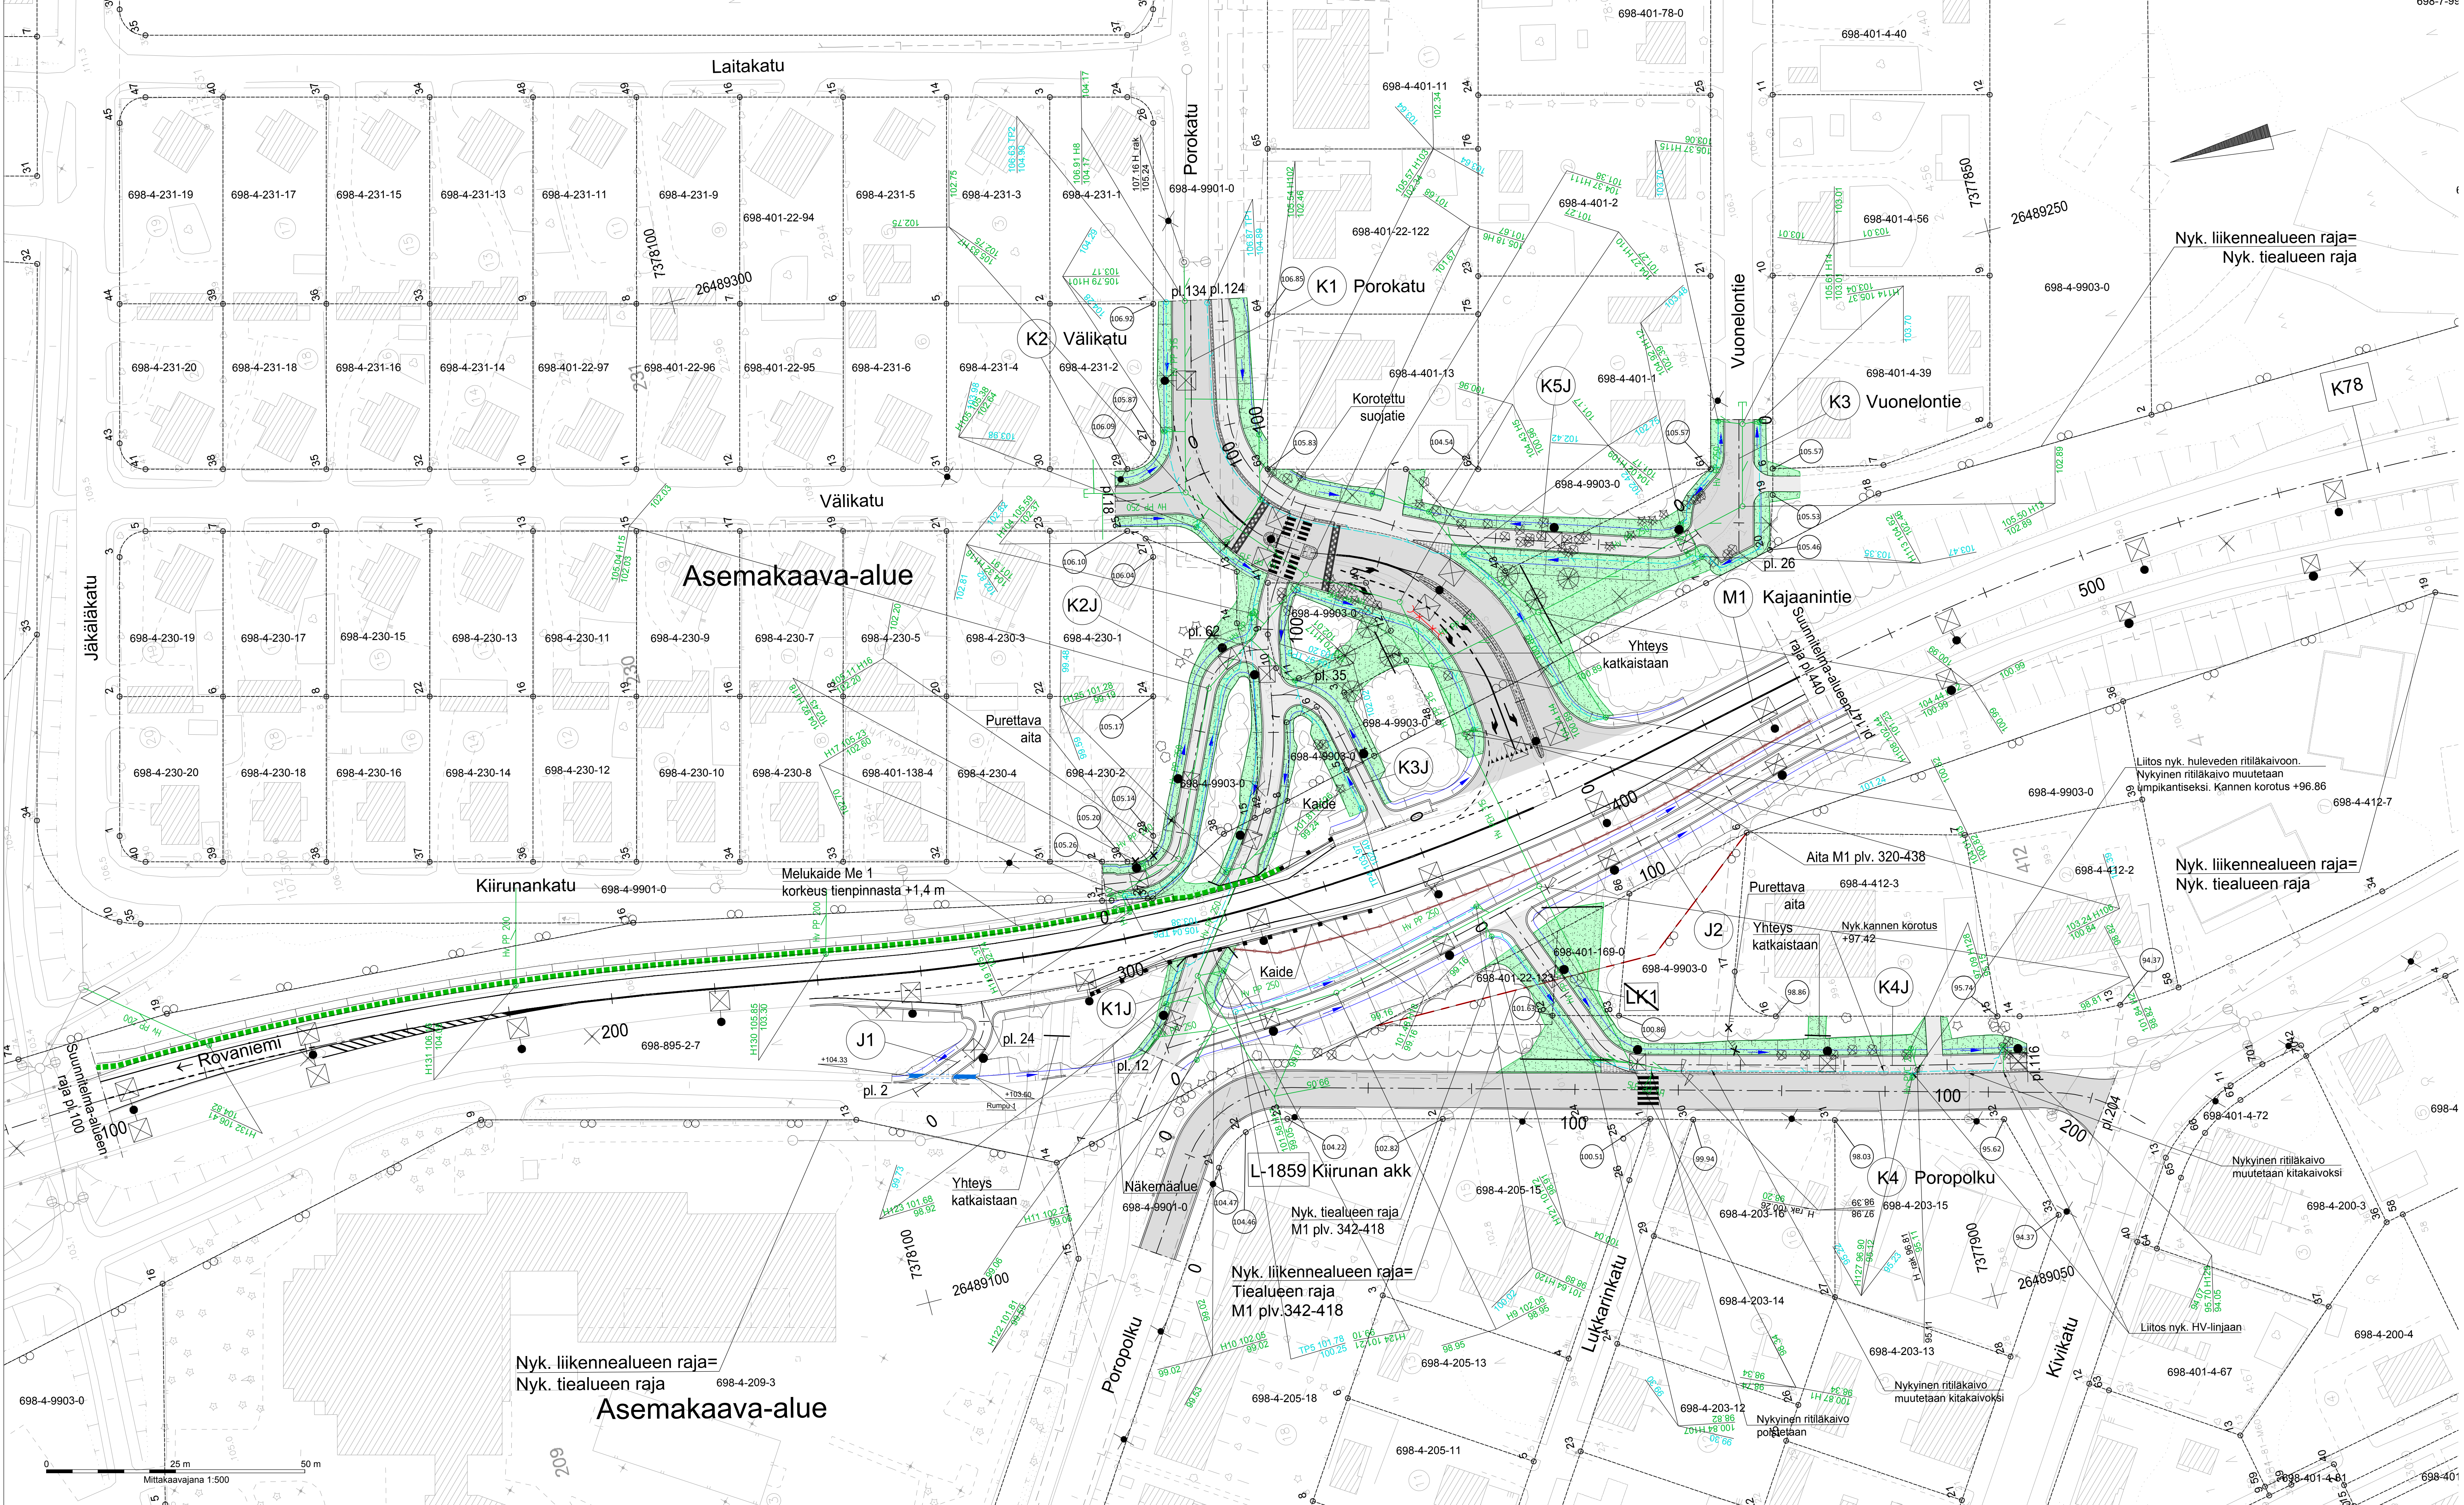

**MERKINNÄT:**  
**KORKEUDET JA KUIVATUS**  
Väylän tasausviivan korkeus tontin kulmapisteiden kohdalla  
● Suunniteltu hulevesikaivo: umpi- tai ritäkansi suunnitelman mukaisesti  
○ Suunniteltu salaojan tarkistusputki  
— Hulevesiviemäri, PP 200 ellei toisin mainita  
— Salaoja PEH 110  
— Painanne ja virtausuunta  
**PINNOITTEET**  
[Symbol] Betonikiveys, Sauvakivi 278x138x80 hamaa  
[Symbol] Golf-kivi 140x140x80 betoni hamaa  
[Symbol] Kestopäälyste, AB11  
[Symbol] Kestopäälyste, AB16  
[Symbol] Suoravisteinen ajoradan korotus materiaali ja asennus työselostuksen mukaisesti  
--- Reunatuki, näkymä 12 cm  
--- Reunatuki, näkymä suojatien kohdalla 0 cm tonttiliittymän kohdalla 3 cm  
**ISTUTETTAVA KASVILLISUUS**  
[Symbol] Numetus, maisemanumi 1  
[Symbol] Istutettava havupuu, Picea abies, kuusi  
[Symbol] Säilytettävä lehti- / havupuu  
[Symbol] Poistettava lehti- / havupuu  
**VARUSTEET JA KALUSTEET**  
[Symbol] Uusi valaisin valaistussuunnitelman mukaisesti  
**SÄILYTETTÄVÄT JA POISTETTAVAT**  
[Symbol] Nykyinen valaisin  
[Symbol] Poistettava valaisin  
○ ○ Nykyinen hulevesikaivo  
[Symbol] Poistettava rumppu  
[Symbol] Säilyvä puustonreuna  
--- Nykyinen kaukoliämpö

| Merkki                                                                          |                                   | Muutos                  |   | Pvm   | Hyväksyjä |                | Päätös |                |
|---------------------------------------------------------------------------------|-----------------------------------|-------------------------|---|---|-----------|----------------|--------|----------------|
| Nähtävänä                                                                       | Yhdyskuntasuunnittelun lautakunta | Pvm                     | § | Kaupunginvaltuuston päätös   |           |                |        | Pvm §          |
| Kaupunginosa/Kylä Kohde                                                         |                                   | 4                       |   | Pirustuksen sisältö   |           |                |        | Mittakaava     |
| K1 Porokatu, K2 Välikatu, K3 Vuonelontie, K4 Poropolku, K1J, K2J, K3J, K4J, K5J |                                   | ASEMAPIIRUSTUS          |   |   |           | 1:500          |        |                |
|                                                                                 |                                   | Pirustuslaji            |   |   |           | KATUPIIRUSTUS  |        |                |
|                                                                                 |                                   |                         |   |   |           |                |        |                |
| <b>SITOWISE</b>                                                                 |                                   |                         |   | <div><b>ROVANIEMI</b><br/>TEKNISET PALVELUT<br/>YHDYSKUNTA-TEKNIIKKA<br/>Mäntytörmäntie 2, Rovaniemi</div> |           |                |        |                |
| Pvm                                                                             | Suunn.                            | J. Soronen              |   | Pvm   | Tark.     | J. Kyttö       |        | Pirustusnumero |
| 31.1.2025                                                                       | Tark.                             | P. Hartikainen          |   | 31.1.2025   | Tark.     | A. Raappana    |        |                |
| Koordinaattijärjestelmä                                                         |                                   | Koordinaattijärjestelmä |   | Korvattu   |           | Pirustusnumero |        |                |
| ETRS-GK26                                                                       |                                   | N2000                   |   | Korvattu   |           | 8368A-222      |        |                |