


TONTTIJAKO JA TONTTIJAON MUUTOS			1:1500		ROVANIEMI	
ASEMAKAAVA			2023–14		VAHVISTETTU	
EDELLINEN TONTTIJAKO			20.11.2008			
TONTTIJAON LAATI						
Kiinteistöinsinööri						
Pertti Onkalo						
LASK.	MM		KAUP. OSA		9	
PIIRT.	MM		KORTTELI		9061	
TARK.	PO		TONTIT		5–11	
Tekninen lautakunta hyväksynyt pohjakartan ja tonttijaon			MUUTT. TONTIT		1, 1–2, 1,	
			TJ–KARTTA		9061–3	

KOORDINAATTILUETTELO

N:O	X	Y
15	7377685.289	26483972.196
18	7377630.722	26484068.621
100	7377589.551	26483918.038
10	7377576.127	26484165.092
16	7377561.353	26484191.201
101	7377543.577	26483998.909
102	7377533.904	26484013.831
81	7377493.831	26483863.847
103	7377481.003	26484078.952
12	7377452.566	26484095.168
51	7377449.418	26483942.328
107	7377430.928	26484223.067
93	7377425.894	26483971.844
1	7377421.023	26484267.059
104	7377364.947	26484095.578
39	7377357.532	26484002.566
2	7377353.072	26484280.584
14	7377350.002	26484265.794
3	7377348.320	26484253.483
43	7377334.261	26484005.013
42	7377332.030	26484098.545
105	7377329.289	26484026.684
106	7377325.987	26484041.074

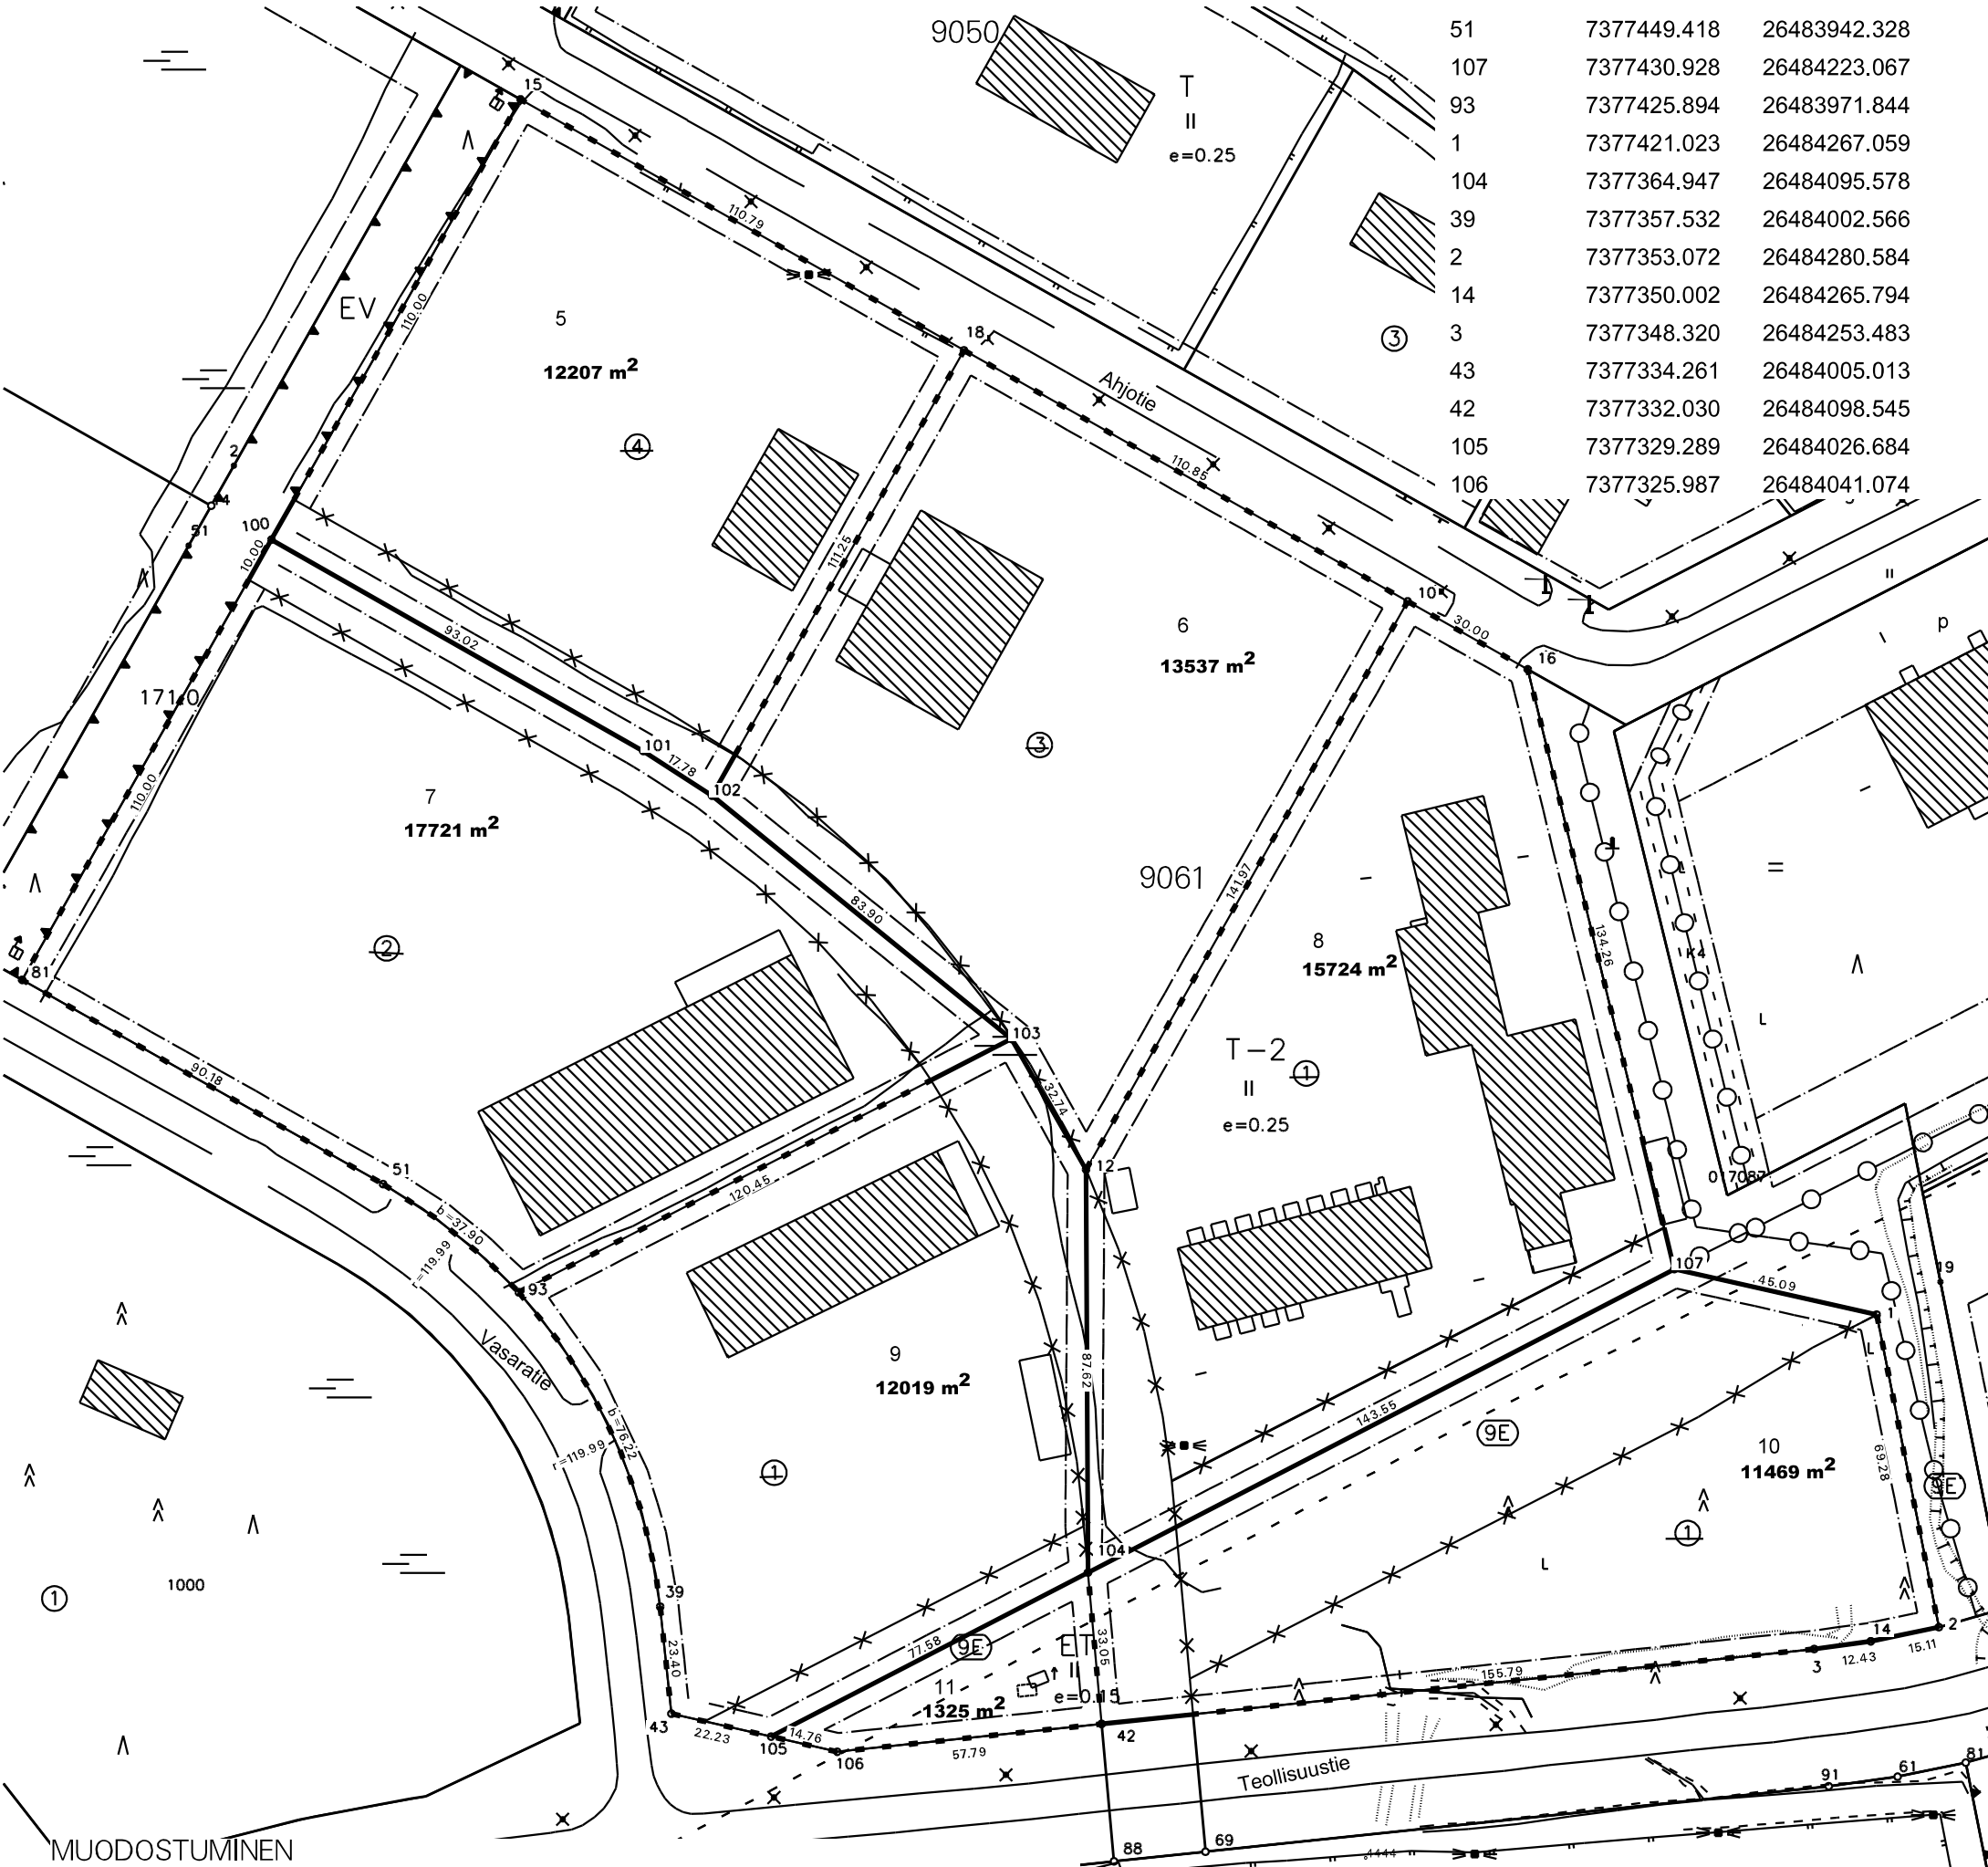

MUODOSTUMINEN

TONTTI	P-ALA	OSAPINTA-ALA	RN:o
10		739	401 171 0
		6270	9 9067 1
		4460	9 9908 0
11	1325	1325	9 9908 0
5		1113	401 171 0
		11094	9 9061 4
6		714	401 171 0
		12823	9 9061 3
7		2032	401 171 0
		15689	9 9062 2
8		1036	401 171 0
		13576	9 9061 1
		1112	9 9908 0
9		1214	401 171 0
		9999	9 9062 1
		806	9 9908 0

KIINTEISTÖN NIMI

Isoaapa
9. Kaup. Erityisal
9. Kaup. Erityisal
Isoaapa
Isoaapa
Isoaapa
Isoaapa
9. Kaup. Erityisal
Isoaapa
9. Kaup. Erityisal

