


1:34

Yleiskaavamerkinnt ja määräykset

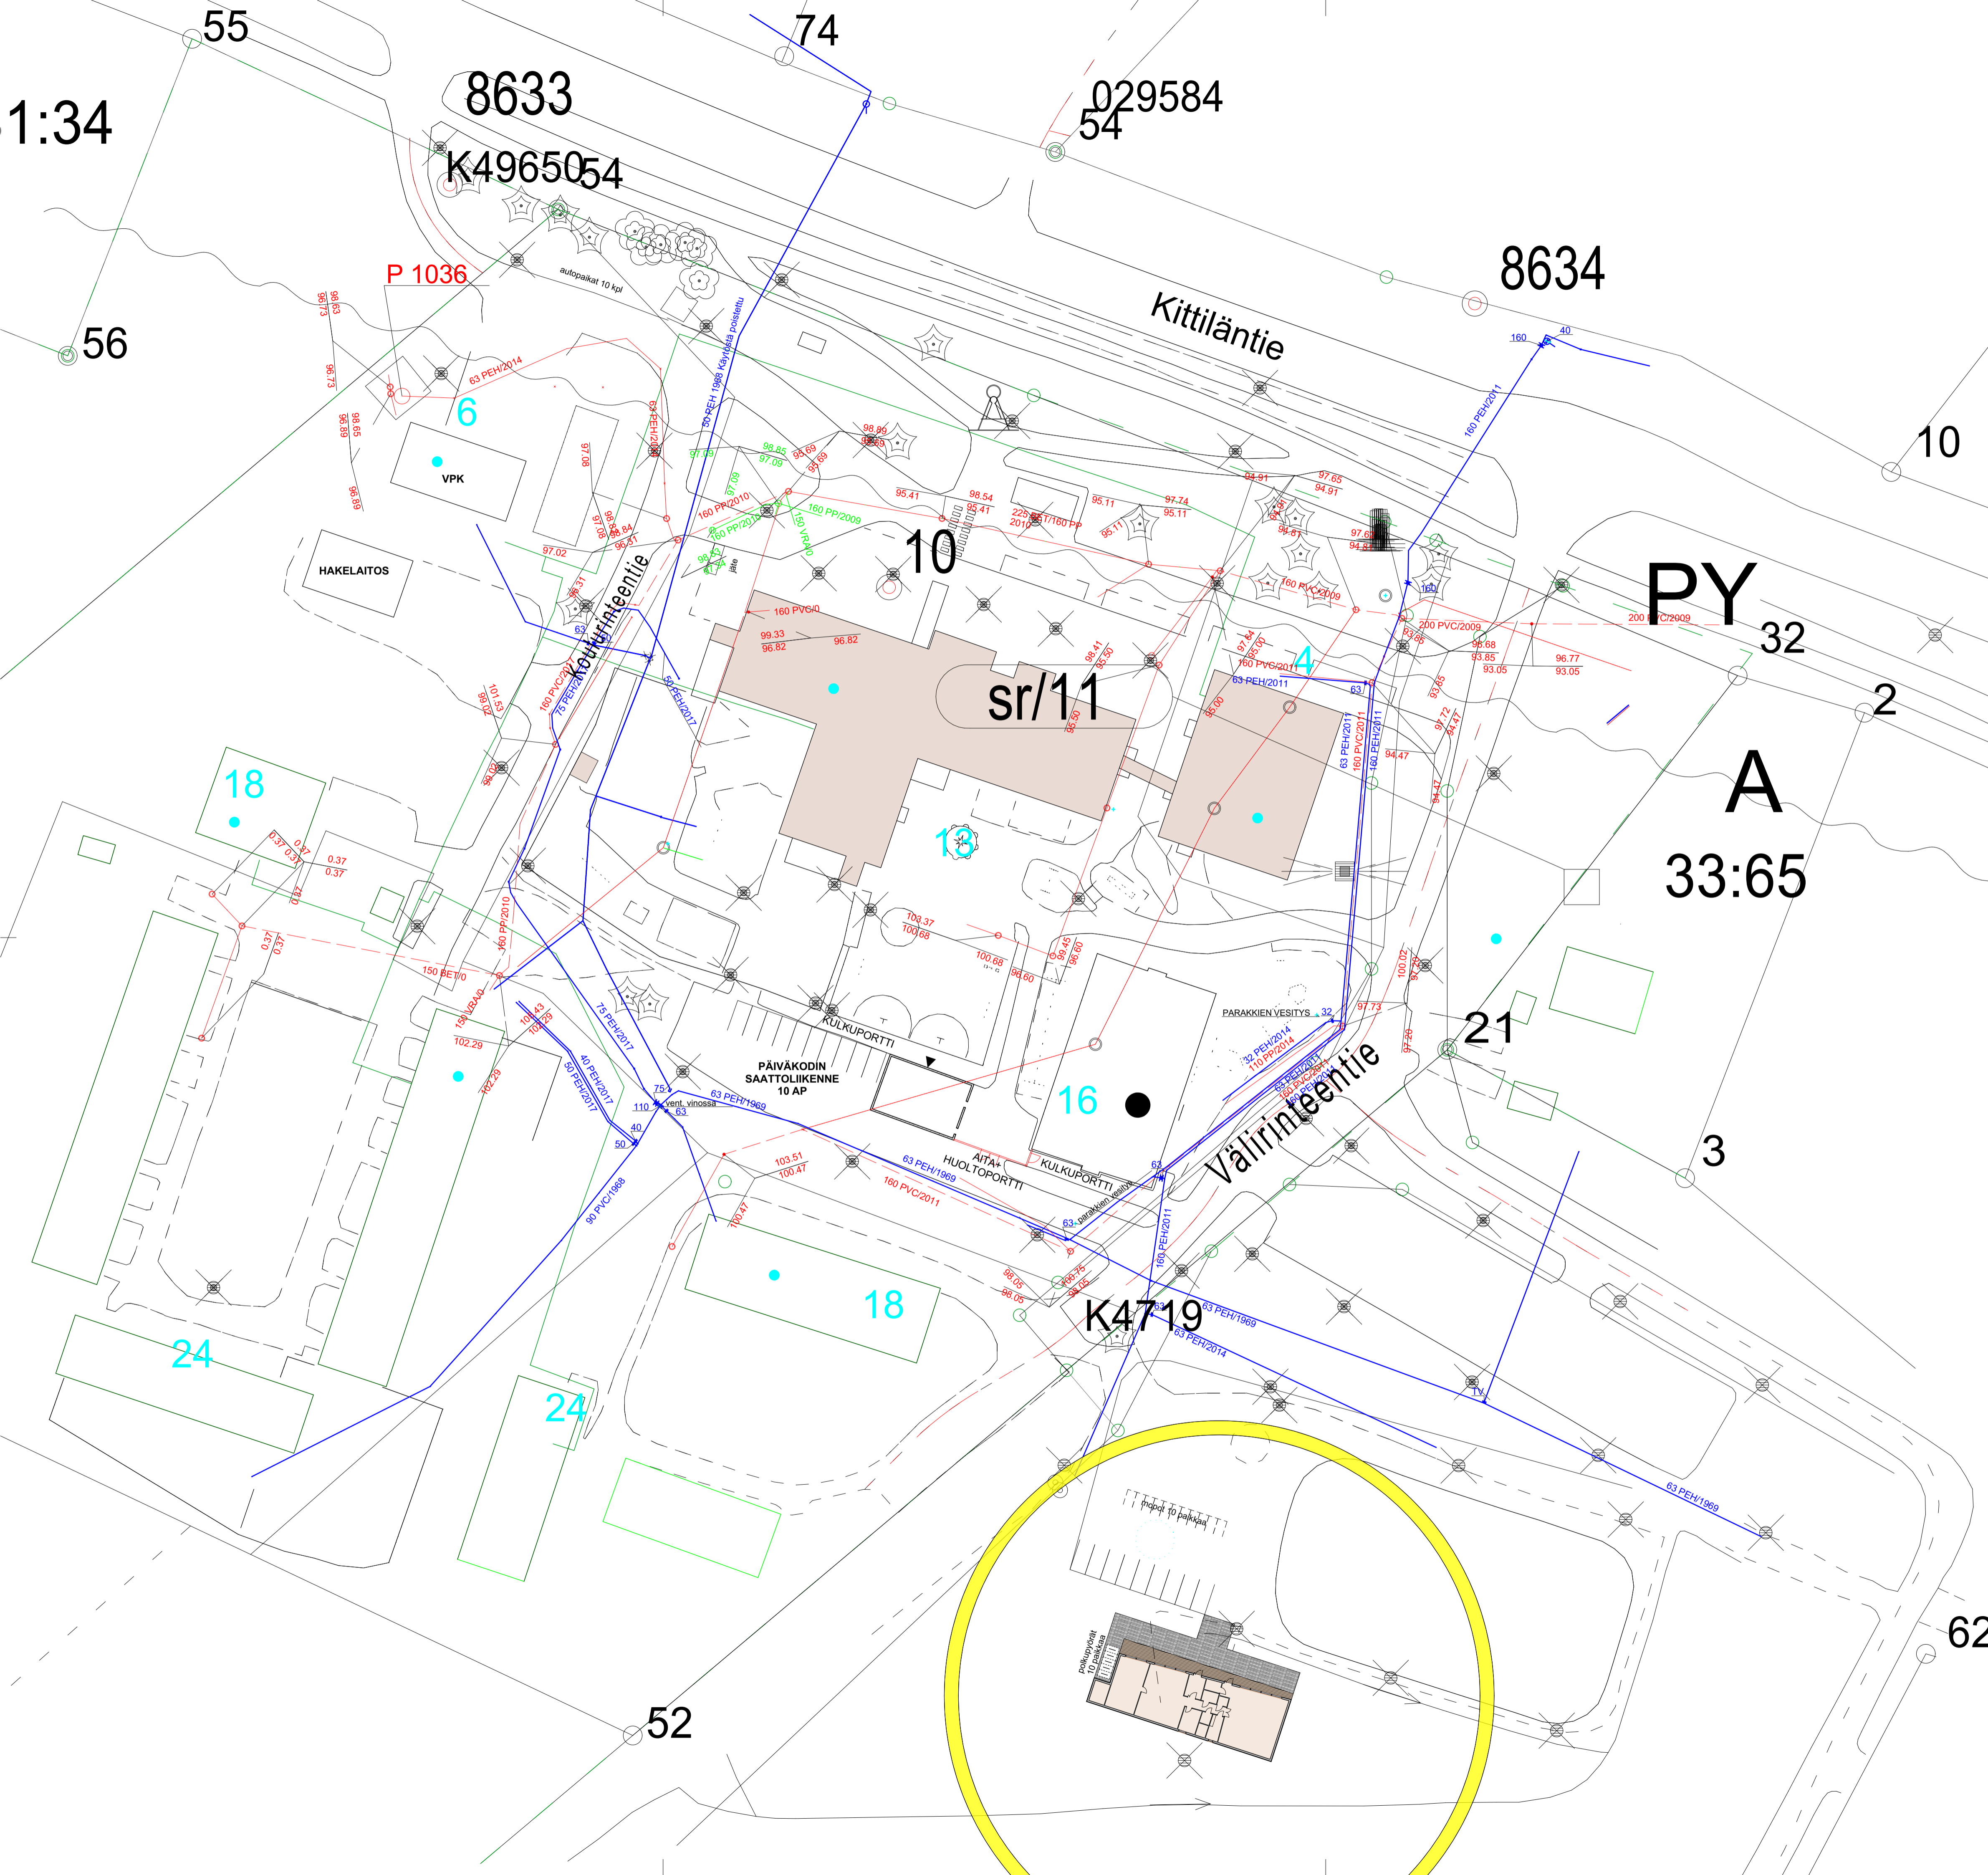

Kaupunginosa/Kylä Sinettä	Korttel/Tila -	Tontti/Rnro 31:35	Viranomaisen merkintöjä
Rakennuksen numero/Rakennustunnus -			Koordinaattijärjestelmä ####
Rakennustoimpeide Uudisrakennus			Pinustustaj Luonnos
Rakennuskohde Sinetan nuorisotila Zillari Koulurinteentie 97220 Sinettä			Pinustuksen sisältö Asemapiirustus VE 3
			Mittakaava 1:500
		Työnumero 2563	Pinustuksen tunnus 2563-02-04
		Tulospäivämäärä 10.03.2026	Tiedosto 2563 Zillari.pln