


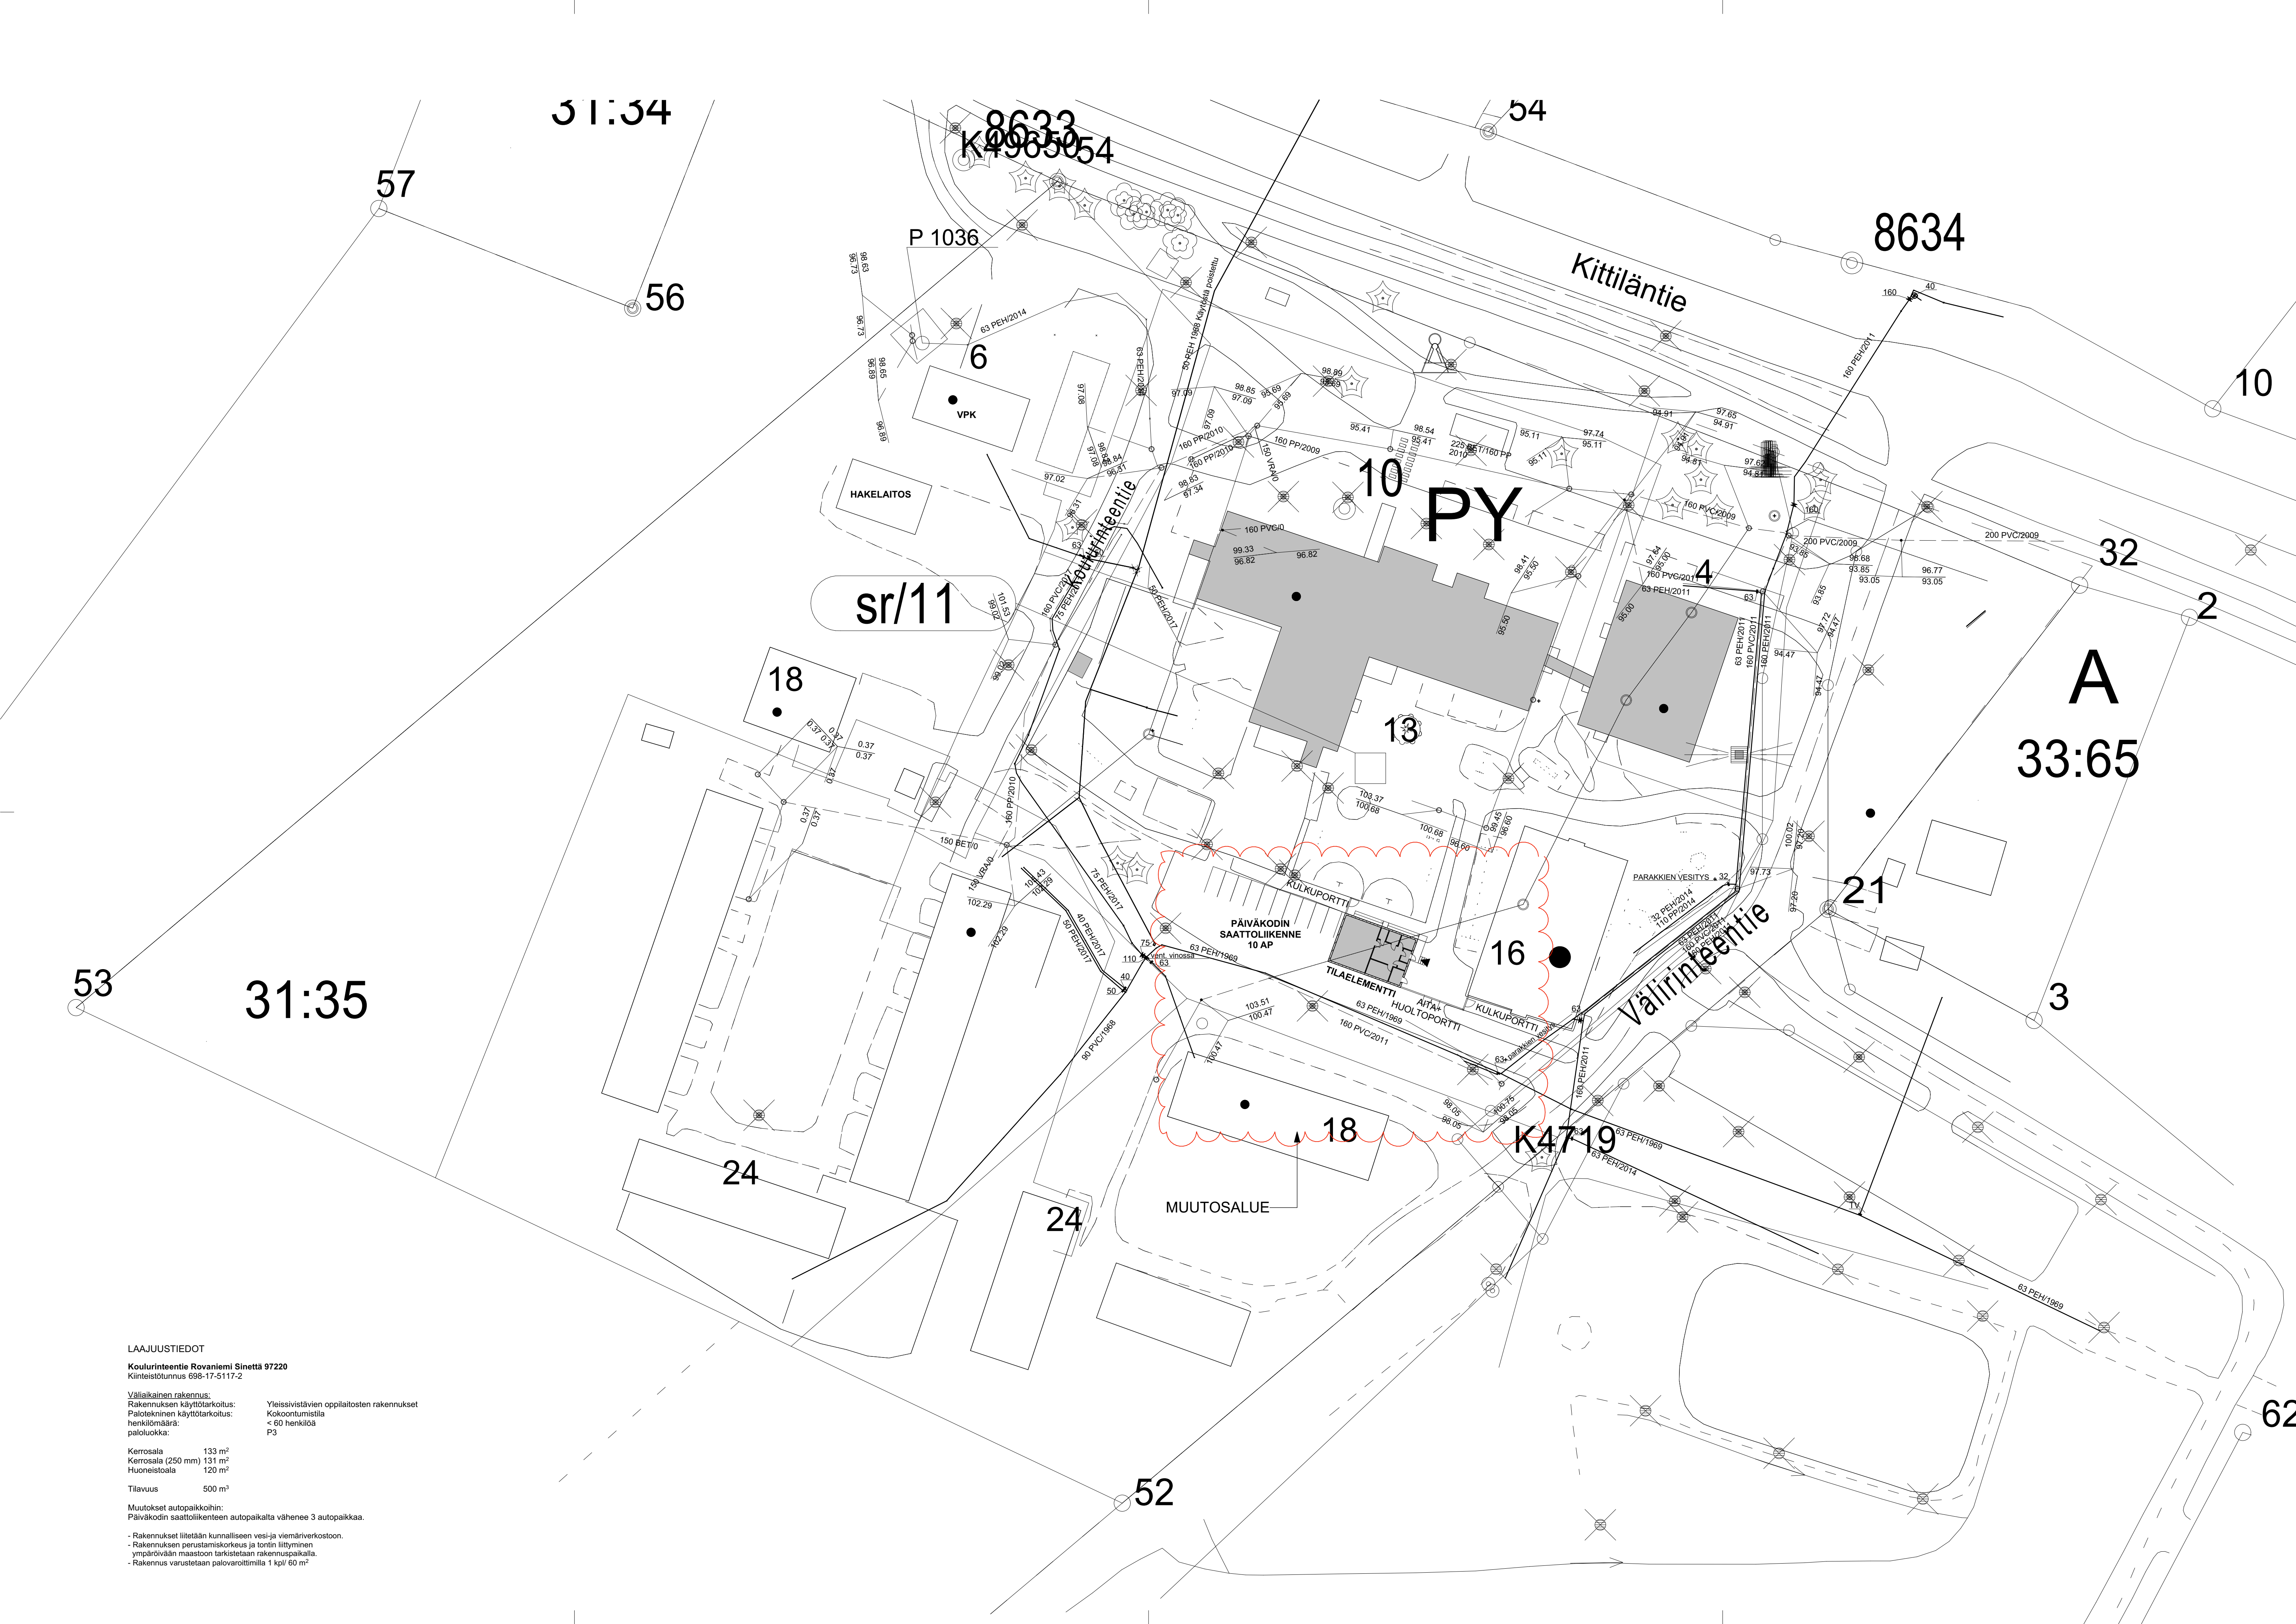


LAAJUUSTIEDOT

Koulurinteentie Rovaniemi Sinettä 97220
Kintestönummus 698-17-5117-2

Väliaikainen rakennus.	Yleissivistävien oppilaitosten rakennukset
Rakennuksen käyttötarkoitus:	Kokoonnummistila
Palotekninen käyttötarkoitus:	< 60 henkilöä
henkilömäärä:	P3
paloluokka:	
Kerrosala	133 m²
Kerrosala (250 mm)	131 m²
Huonemistola	120 m²
Tilavuus	500 m³

Muutokset autopaikkoihin:
Päiväkodin saattoliikenteen autopaikalta vähenee 3 autopaikkaa.

- Rakennukset liitetään kunnalliseen vesi- ja viemäriverkostoon.
- Rakennuksen perustamiskorkeus ja tondin liittyminen ympäröivään maastoon tarkistetaan rakennuspaikalla.
- Rakennus varustetaan palovarottimilla 1 kpl/ 60 m²

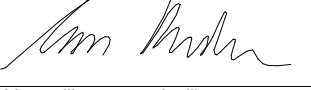Kaupunginosakylä Sinettä	Korttelitila	TonttiRovio 31:35	Viranomaisen merkintä
Rakennuksen numeroRakennustunnus			Koordinaattijärjestelmä ####
Rakennusomienpidä Uudisrakennus			Piirustustaj L1
Rakennuskohde Ounasjoen MTT tilaelementti ja nuorisotilat			Piirustuksen sisäilma Asemapiirustus
Koulurinteentie 97220 Sinettä			Mittakaava 1:500
	Työnumero 2504	Piirustuksen tunnus 2504-02-01	Muutos
Vastuullinen suunnittelija Eija Rantala, arkkitehti SAFA	Työsuojapäivämäärä 09.05.2025	ARK	2504:Sinettä Koulun tilaelementti.pln