


TONTTIJAKO			1:500	ROVANIEMI		
ASEMAKAAVA			2005-12-0	VAHVISTETTU	19.02.2007	
EDELLINEN TONTTIJAKO						
LASK.	TONTTIJAON LAATI		25.10.2025			
PIIRT.	TOIMITUSINSINÖÖRI					
TARK.	Mikko Myllynen					
KAUPUNGINGEODEETTI HYVÄKSYNYT POHJAKARTAN JA TONTTIJAON				MUUTT. TONTIT		
				TJ-KARTTA		
				21-21001-1		

MUODOSTUMINEN

TONTTI	P-ALA	OSAPINTA-ALA	RN:o	KIINTEISTÖN NIMI
1	12368	389	409 1 14	Valajas-Putaatörmi
		5374	409 115 13	Tyynelä
		6605	409 5 69	Jukola
2	30516	1579	409 169 179	Vaara
		10941	409 5 16	Piirittävaara
		7151	409 5 69	Jukola
		1129	409 6 168	Matinranta
		1612	409 6 169	Saarenkylänulkoilu
		1355	409 6 180	Yhteismaa
		6749	409 6 8	Valtion Soramaa-al

21-21001-1 karttaosa 1.

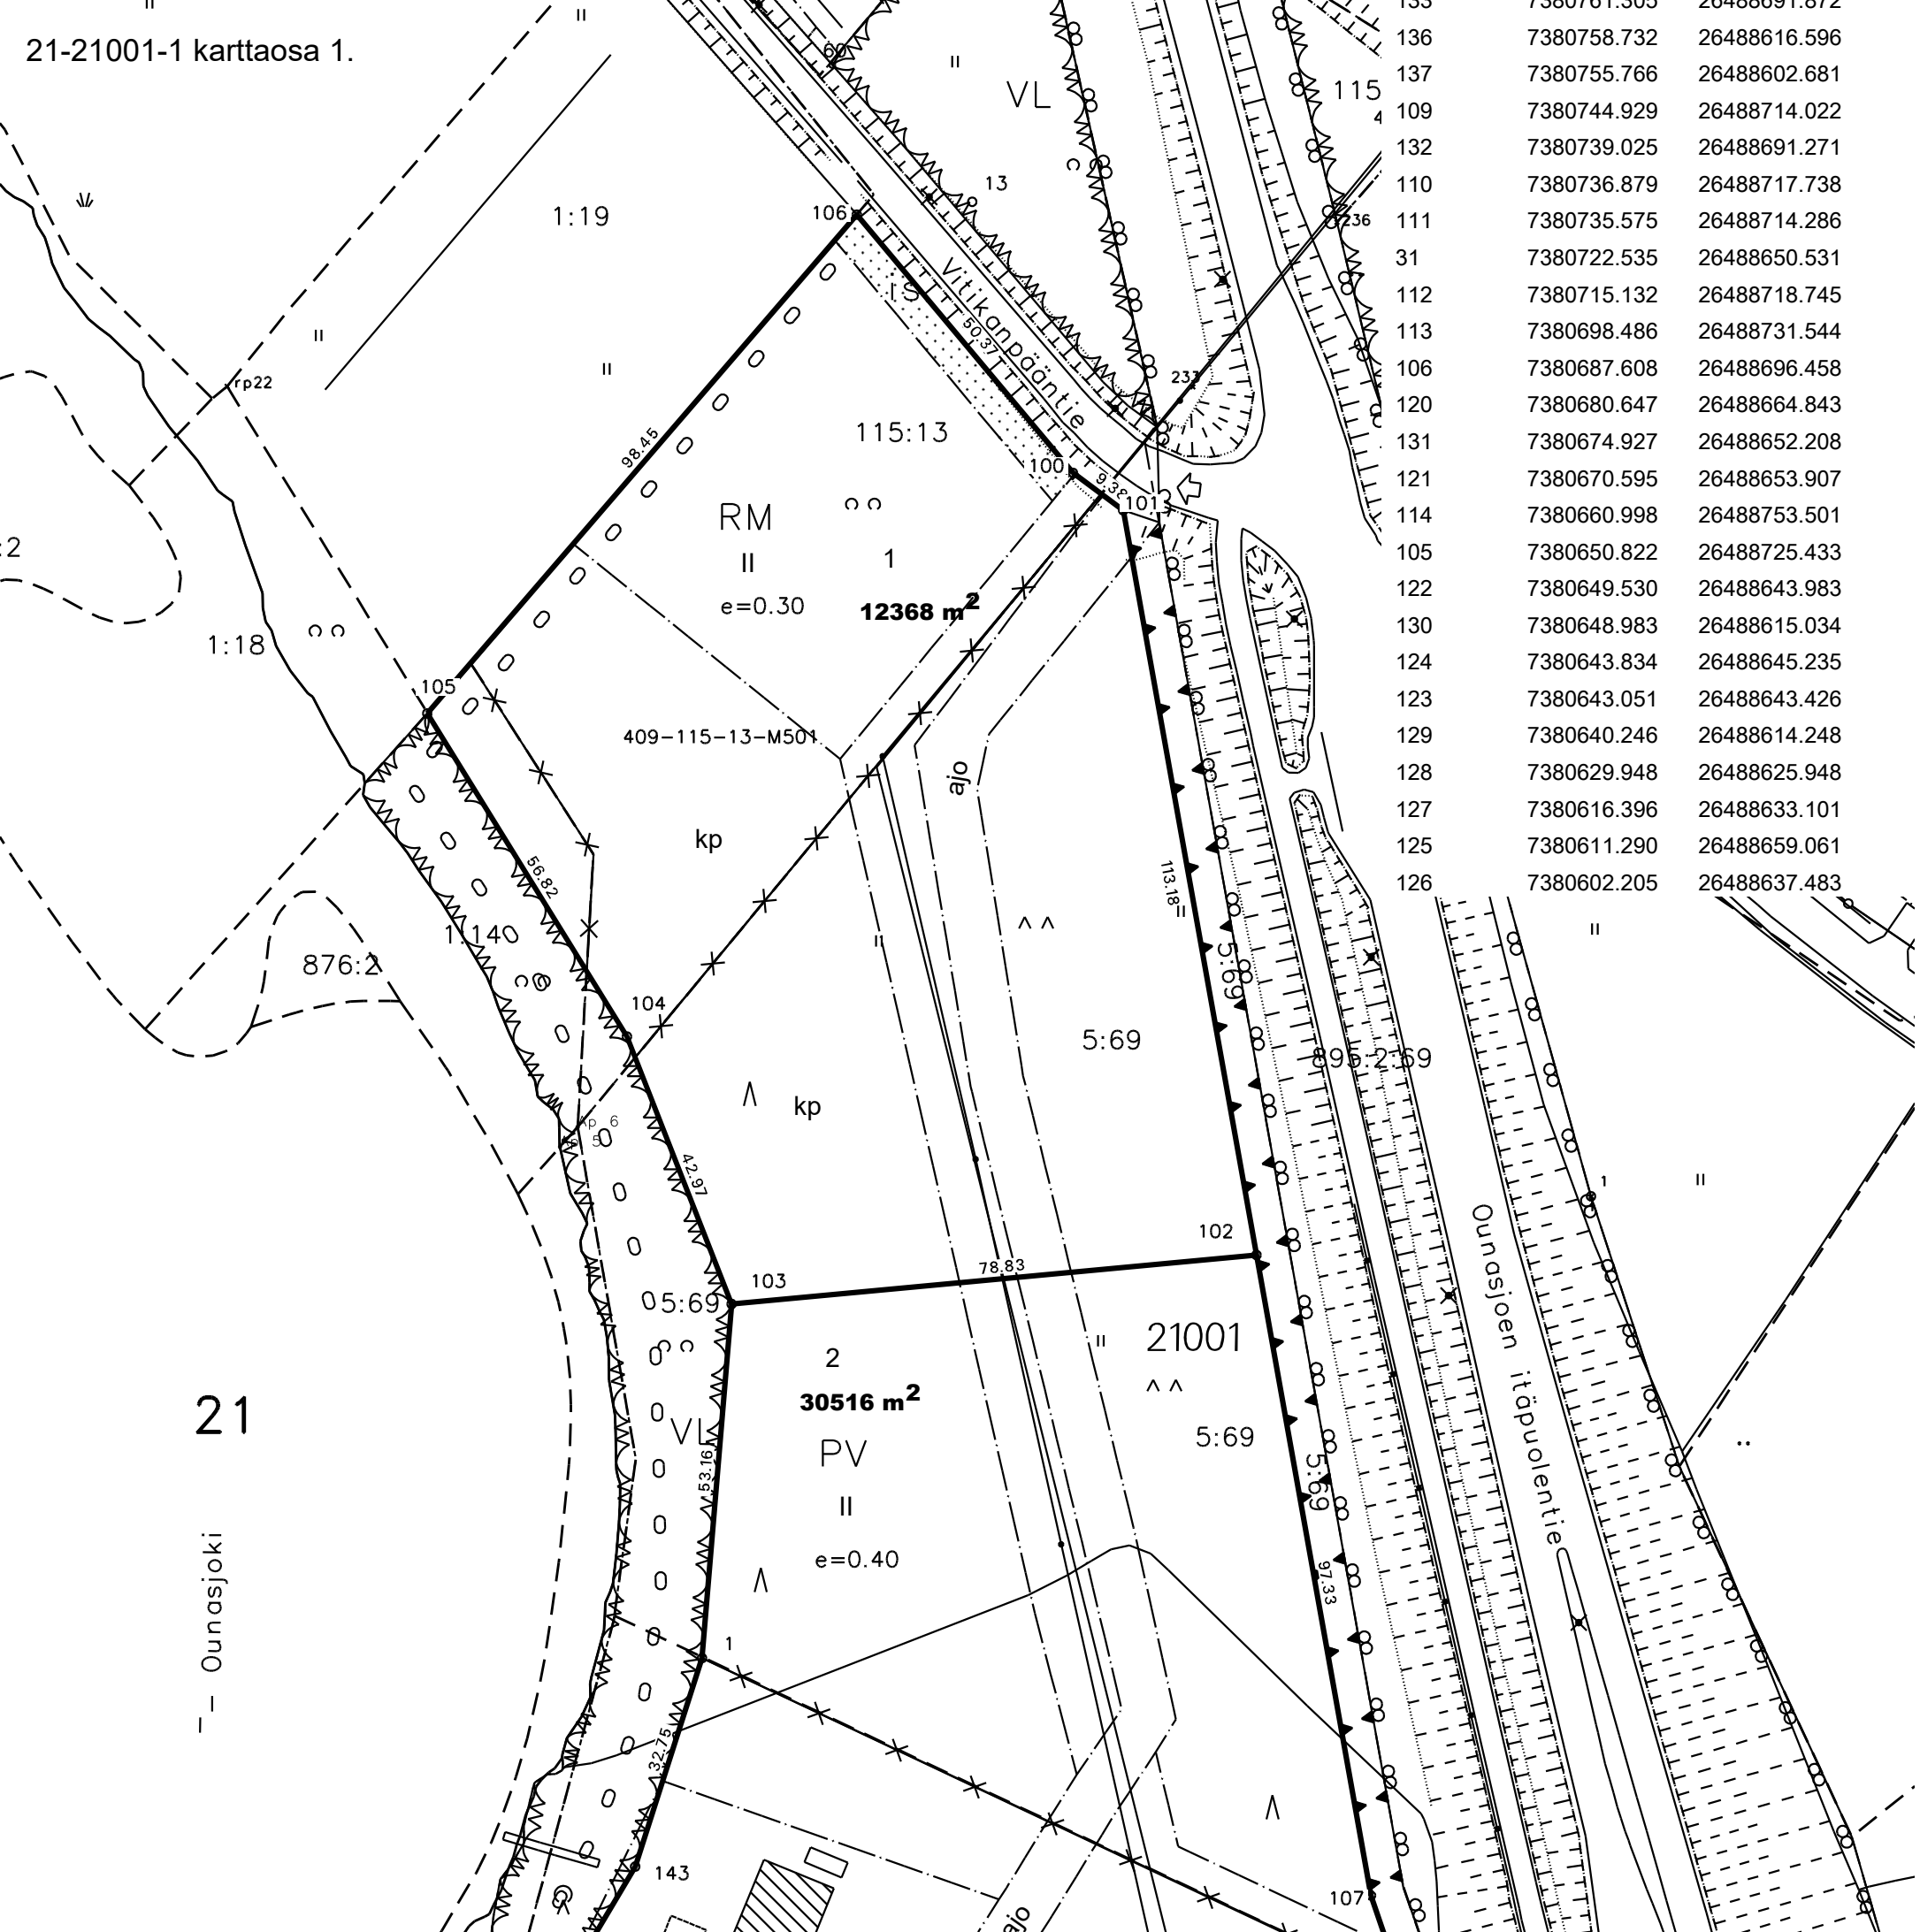

KOORDINAATTILUETTELO

N:o	X	Y
106	7381134.893	26488637.295
100	7381096.266	26488669.629
101	7381090.657	26488677.146
105	7381060.276	26488573.071
104	7381011.934	26488602.926
102	7380979.247	26488697.069
103	7380971.917	26488618.582
1	7380918.943	26488614.161
143	7380887.754	26488604.165
107	7380883.430	26488714.174
108	7380860.712	26488721.969
142	7380836.404	26488573.800
141	7380820.528	26488559.305
140	7380813.592	26488559.700
139	7380796.202	26488570.893
134	7380779.004	26488653.988
135	7380773.202	26488622.285
138	7380772.178	26488598.907
133	7380761.305	26488691.872
136	7380758.732	26488616.596
137	7380755.766	26488602.681
109	7380744.929	26488714.022
132	7380739.025	26488691.271
110	7380736.879	26488717.738
111	7380735.575	26488714.286
31	7380722.535	26488650.531
112	7380715.132	26488718.745
113	7380698.486	26488731.544
106	7380687.608	26488696.458
120	7380680.647	26488664.843
131	7380674.927	26488652.208
121	7380670.595	26488653.907
114	7380660.998	26488753.501
105	7380650.822	26488725.433
122	7380649.530	26488643.983
130	7380648.983	26488615.034
124	7380643.834	26488645.235
123	7380643.051	26488643.426
129	7380640.246	26488614.248
128	7380629.948	26488625.948
127	7380616.396	26488633.101
125	7380611.290	26488659.061
126	7380602.205	26488637.483

— Ounasjoki

