



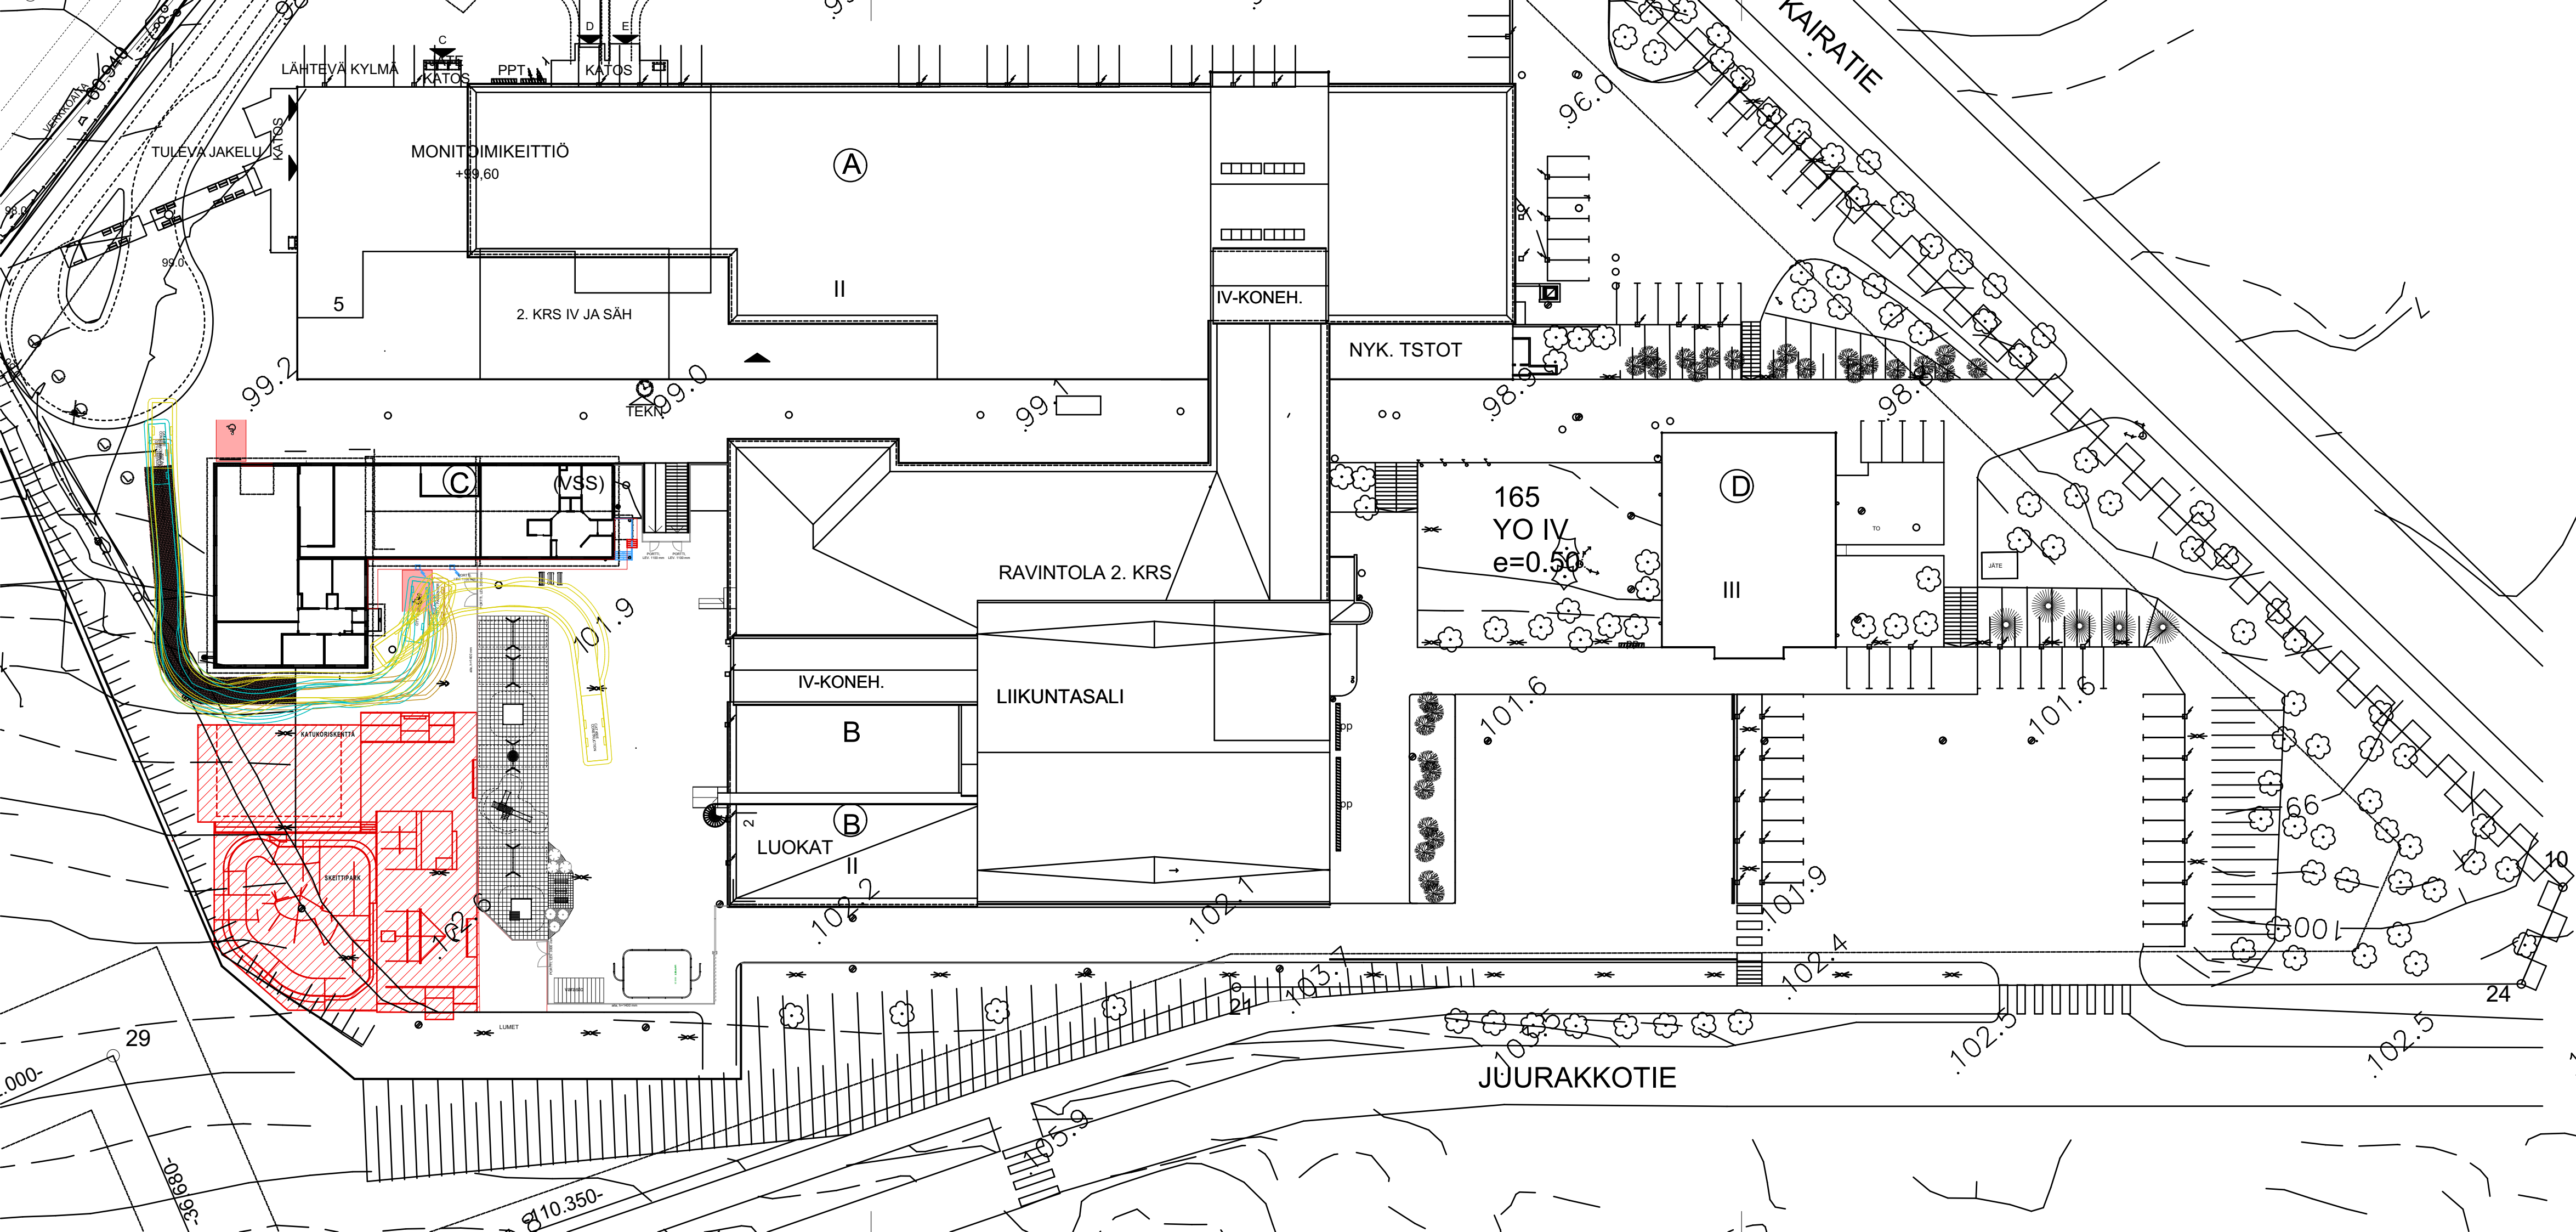

- SKEITTIPARKILLE JA KATUKORIKSELLE VARATTU ALUE
- PYSYVÄ RAKENNE
- UUSI RAKENNE
- PURETTAVA RAKENNE

Kaupunginosa/Kylä 3	Kortteli/Tila 165	Tontti/Rnro 1	Viranomaisten merkintöjä		
Rakennuksen numero/Rakennustunnus RAK C			Koordinaattijärjestelmä ####		
Rakennustoimenpide Muutos			Piirustuslaji L1		
Rakennuskohde Liikunnallinen nuorisotila Kairatie 75 96100 Rovaniemi			Piirustuksen sisältö Asemapiirustus		Mittakaava 1:500
			Työnumero 2533	Piirustuksen tunnus 2533-02-01	Muutos
Vastuullinen suunnittelija Eija Rantala, arkkitehti SAFA		Tulostuspäivämäärä 30.01.2026	Tiedosto 2533 Liikunnallinen nuorisotila Kairatie 75.pln		

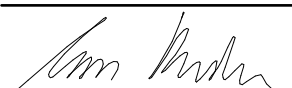

Arkkitehdit Rantala & Kankaanpää Oy

Kairatie 5 A 1 96100 Rovaniemi +358 44 971 5315 toimisto@arkrova.fi www.arkrova.fi