TONTTIJAKO	1:500	ROVANIEMI
ASEMAKAAVA 1989-4-0 VAHVISTETTU 12.07.1989		
EDELLINEN TONTTIJAKO		
LASK. MM	TONTTIJAON LAATI 08.08.2024 TOIMITUSINSINÖÖRI	KAUP. OSA 16
PIIRT. MM		KORTTELI 3018
TARK. PO	Mikko Myllynen	TONTIT 1
KAUPUNGINGEODEETTI HYVÄKSYNYT POHJAKARTAN JA TONTTIJAON		MUUTT. TONTIT
		TJ-KARTTA 16-3018-2

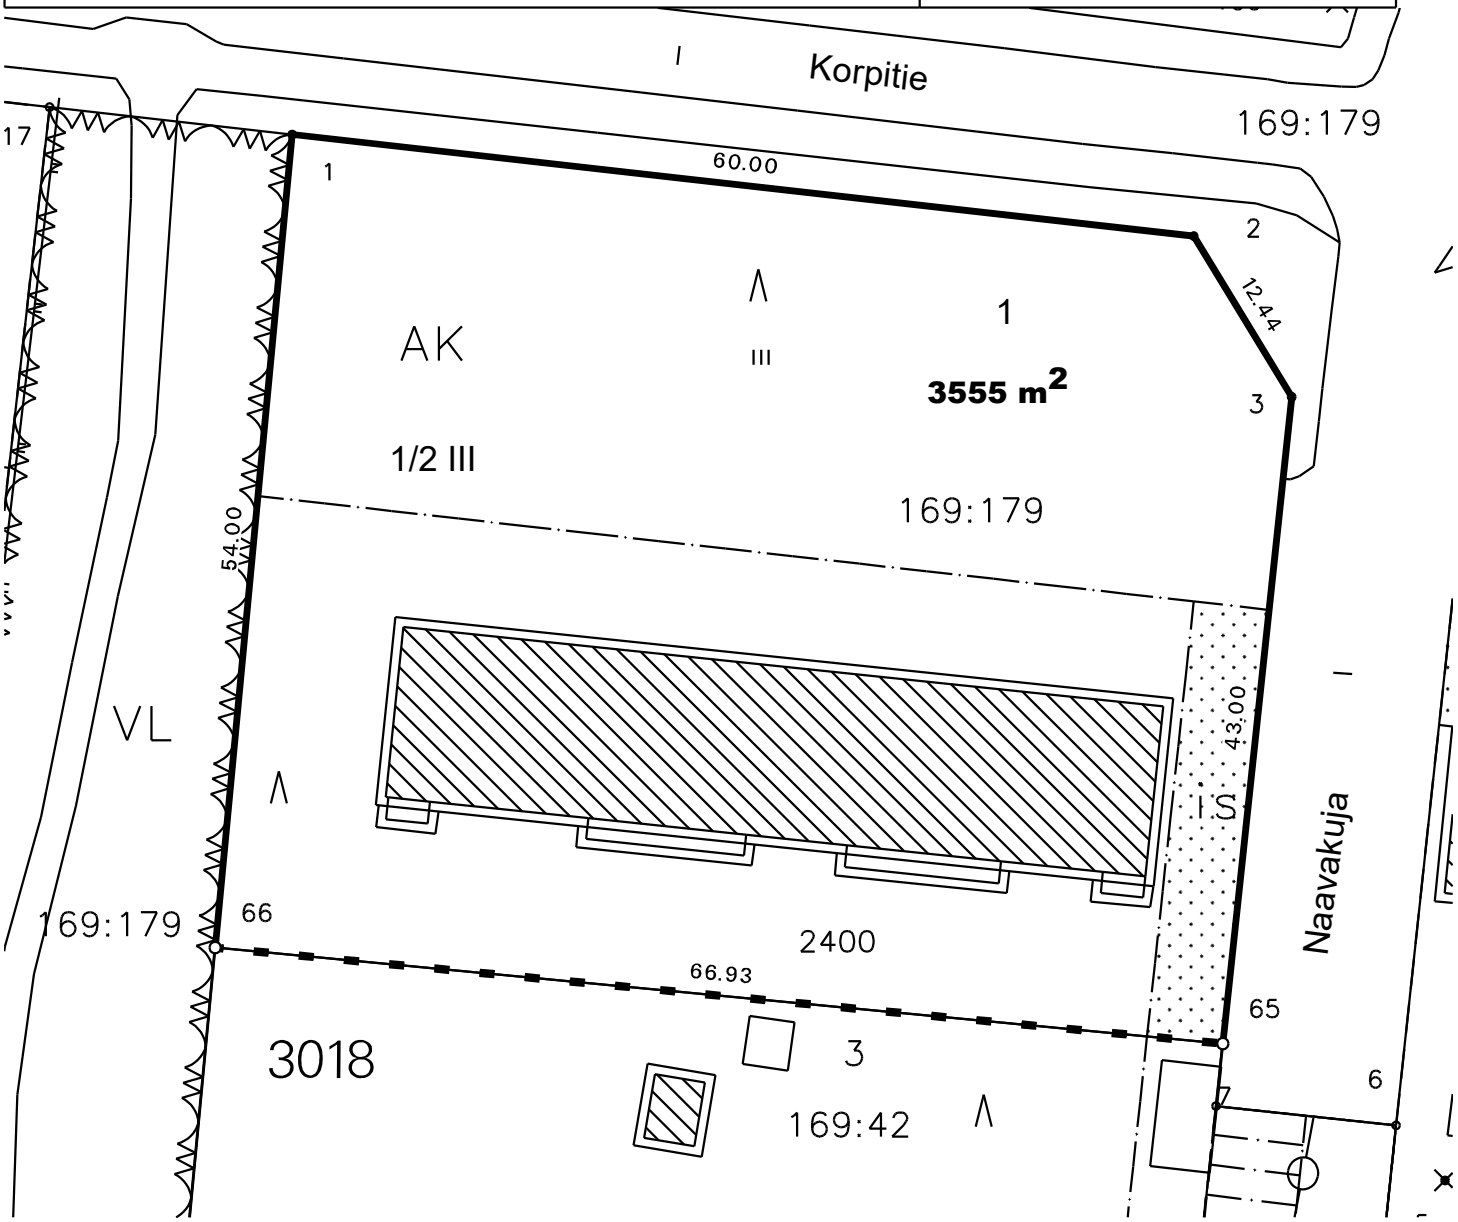

KOORDINAATTILUETTELO

N:O	X	Y
1	7382134.580	26490578.186
2	7382127.860	26490637.808
3	7382117.233	26490644.281
66	7382080.817	26490573.095
65	7382074.473	26490639.724

MUODOSTUMINEN

TONTTI	P-ALA	OSAPINTA-ALA	RN:o	KIINTEISTÖN NIMI
1	3555	3555	409 169 179	Vaara