TONTTIJAKO JA TONTTIJAON MUUTOS		1:500	ROVANIEMI
ASEMAKAAVA 698 2022-7	VAHVISTETTU	23.05.2023	0 25 m
EDELLINEN TONTTIJAKO 11.05.2021			
	TONTTIJAON LAATI	09.03.2026	
LASK. SÄ	TOIMITUSINSINÖÖRI		KAUP. OSA 19
PIIRT. SÄ			KORTTELI 24
TARK. MM	Sanna Ämmälä		TONTIT 3,4
TOIMITUSINSINÖÖRI HYVÄKSYNYT POHJAKARTAN JA TONTTIJAON			MUUTT. TONTIT 5
			TJ-KARTTA 19-24-3

KOORDINAATTILUETTELO

N:O	X	Y
35	7364725.434	26472627.585
36	7364734.406	26472631.788
46	7364773.407	26472649.481
73	7364789.333	26472614.087
87	7364832.079	26472607.508
110	7364727.691	26472671.740
111	7364731.072	26472614.801
112	7364735.737	26472604.223
113	7364787.662	26472603.232
114	7364774.954	26472677.070
115	7364824.942	26472681.867

MUODOSTUMINEN
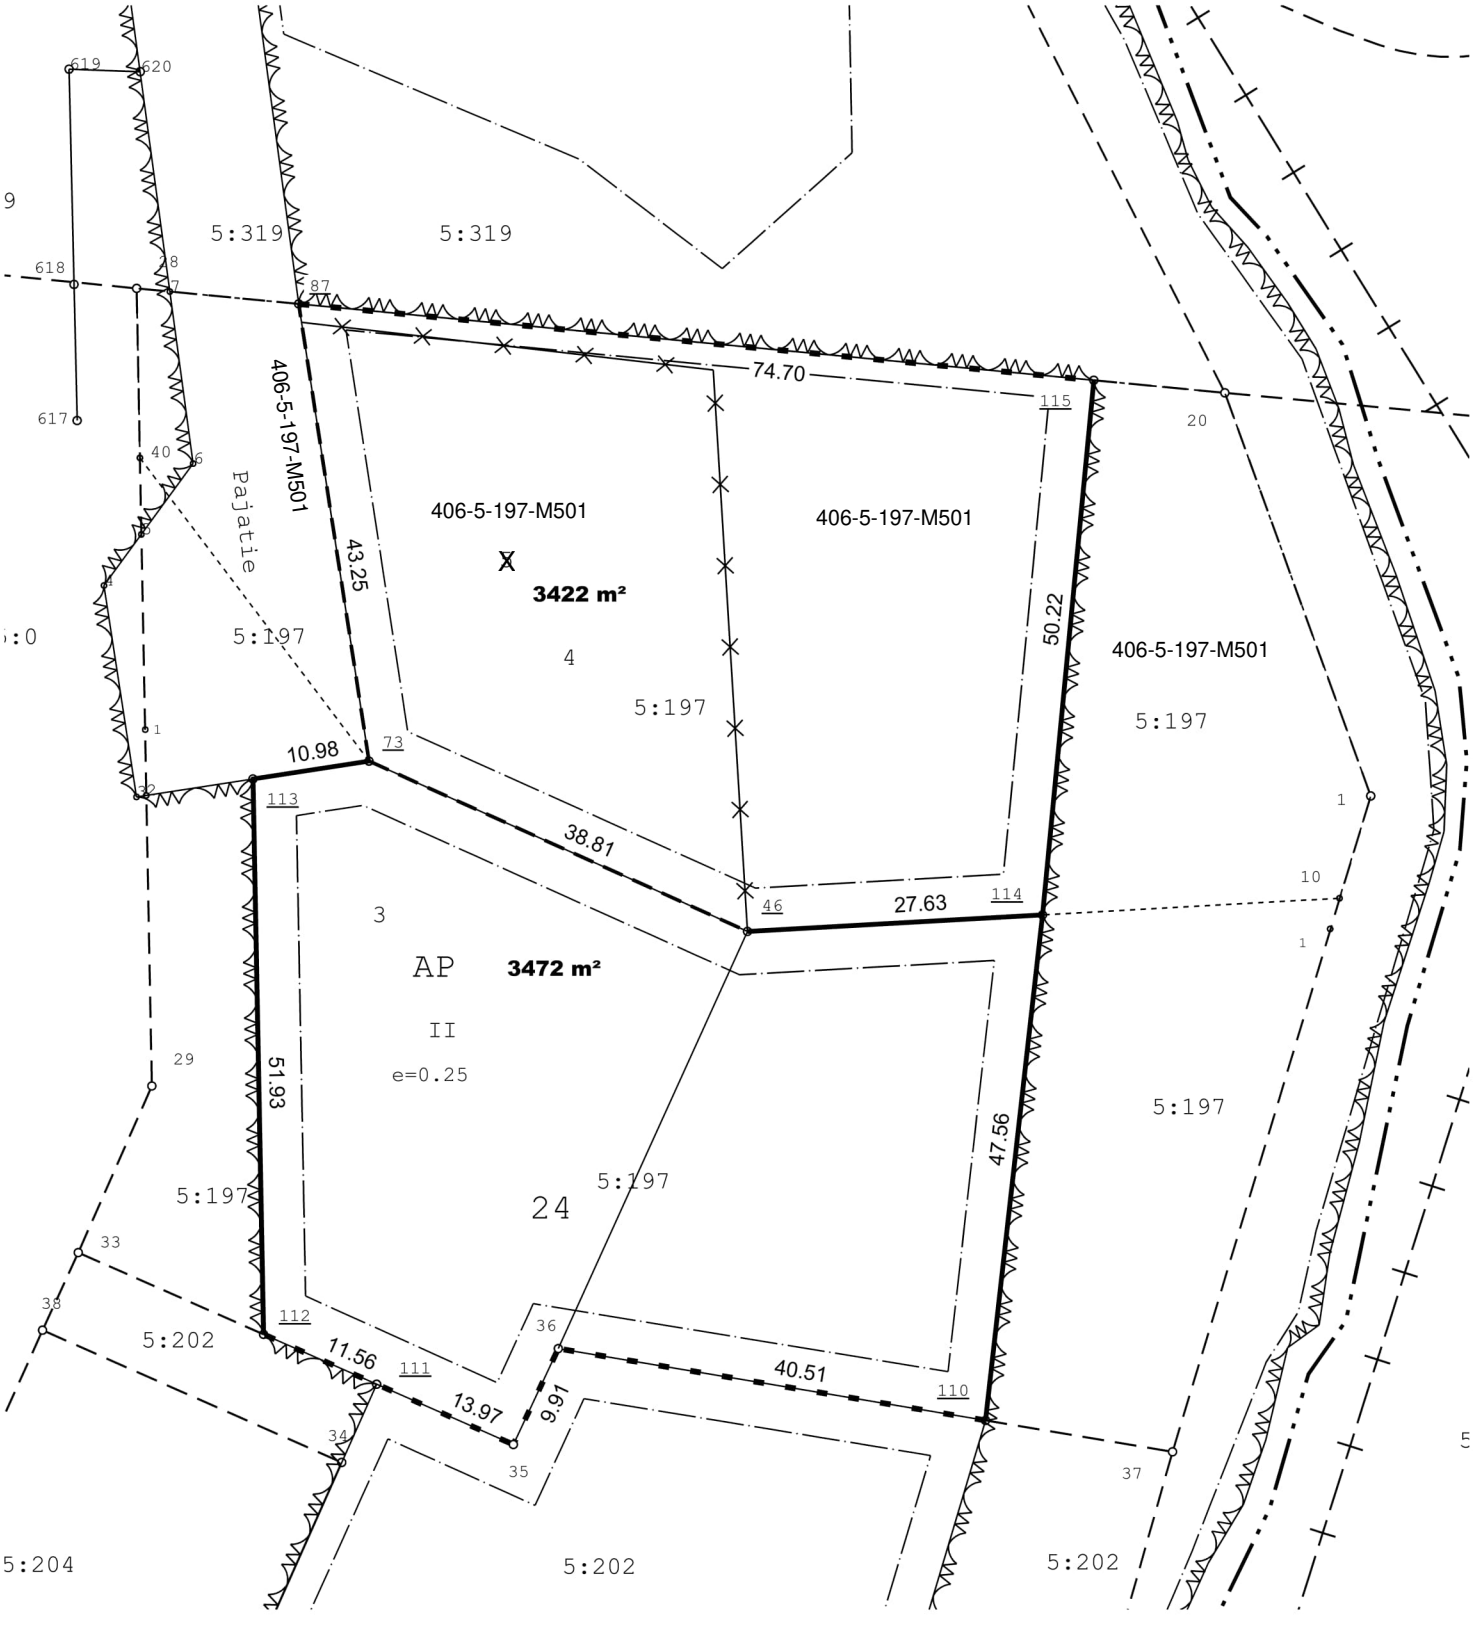
TONTTI	P-ALA	OSAPINTA-ALA	RN:o	KIINTEISTÖN NIMI
698-19-24-3	3472	3472	698-406-5-197	TÖRMÄ
698-19-24-4	3422	3422	698-406-5-197-M501