
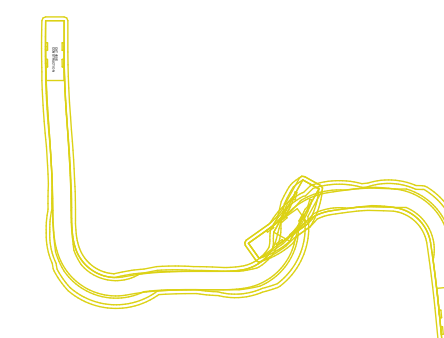
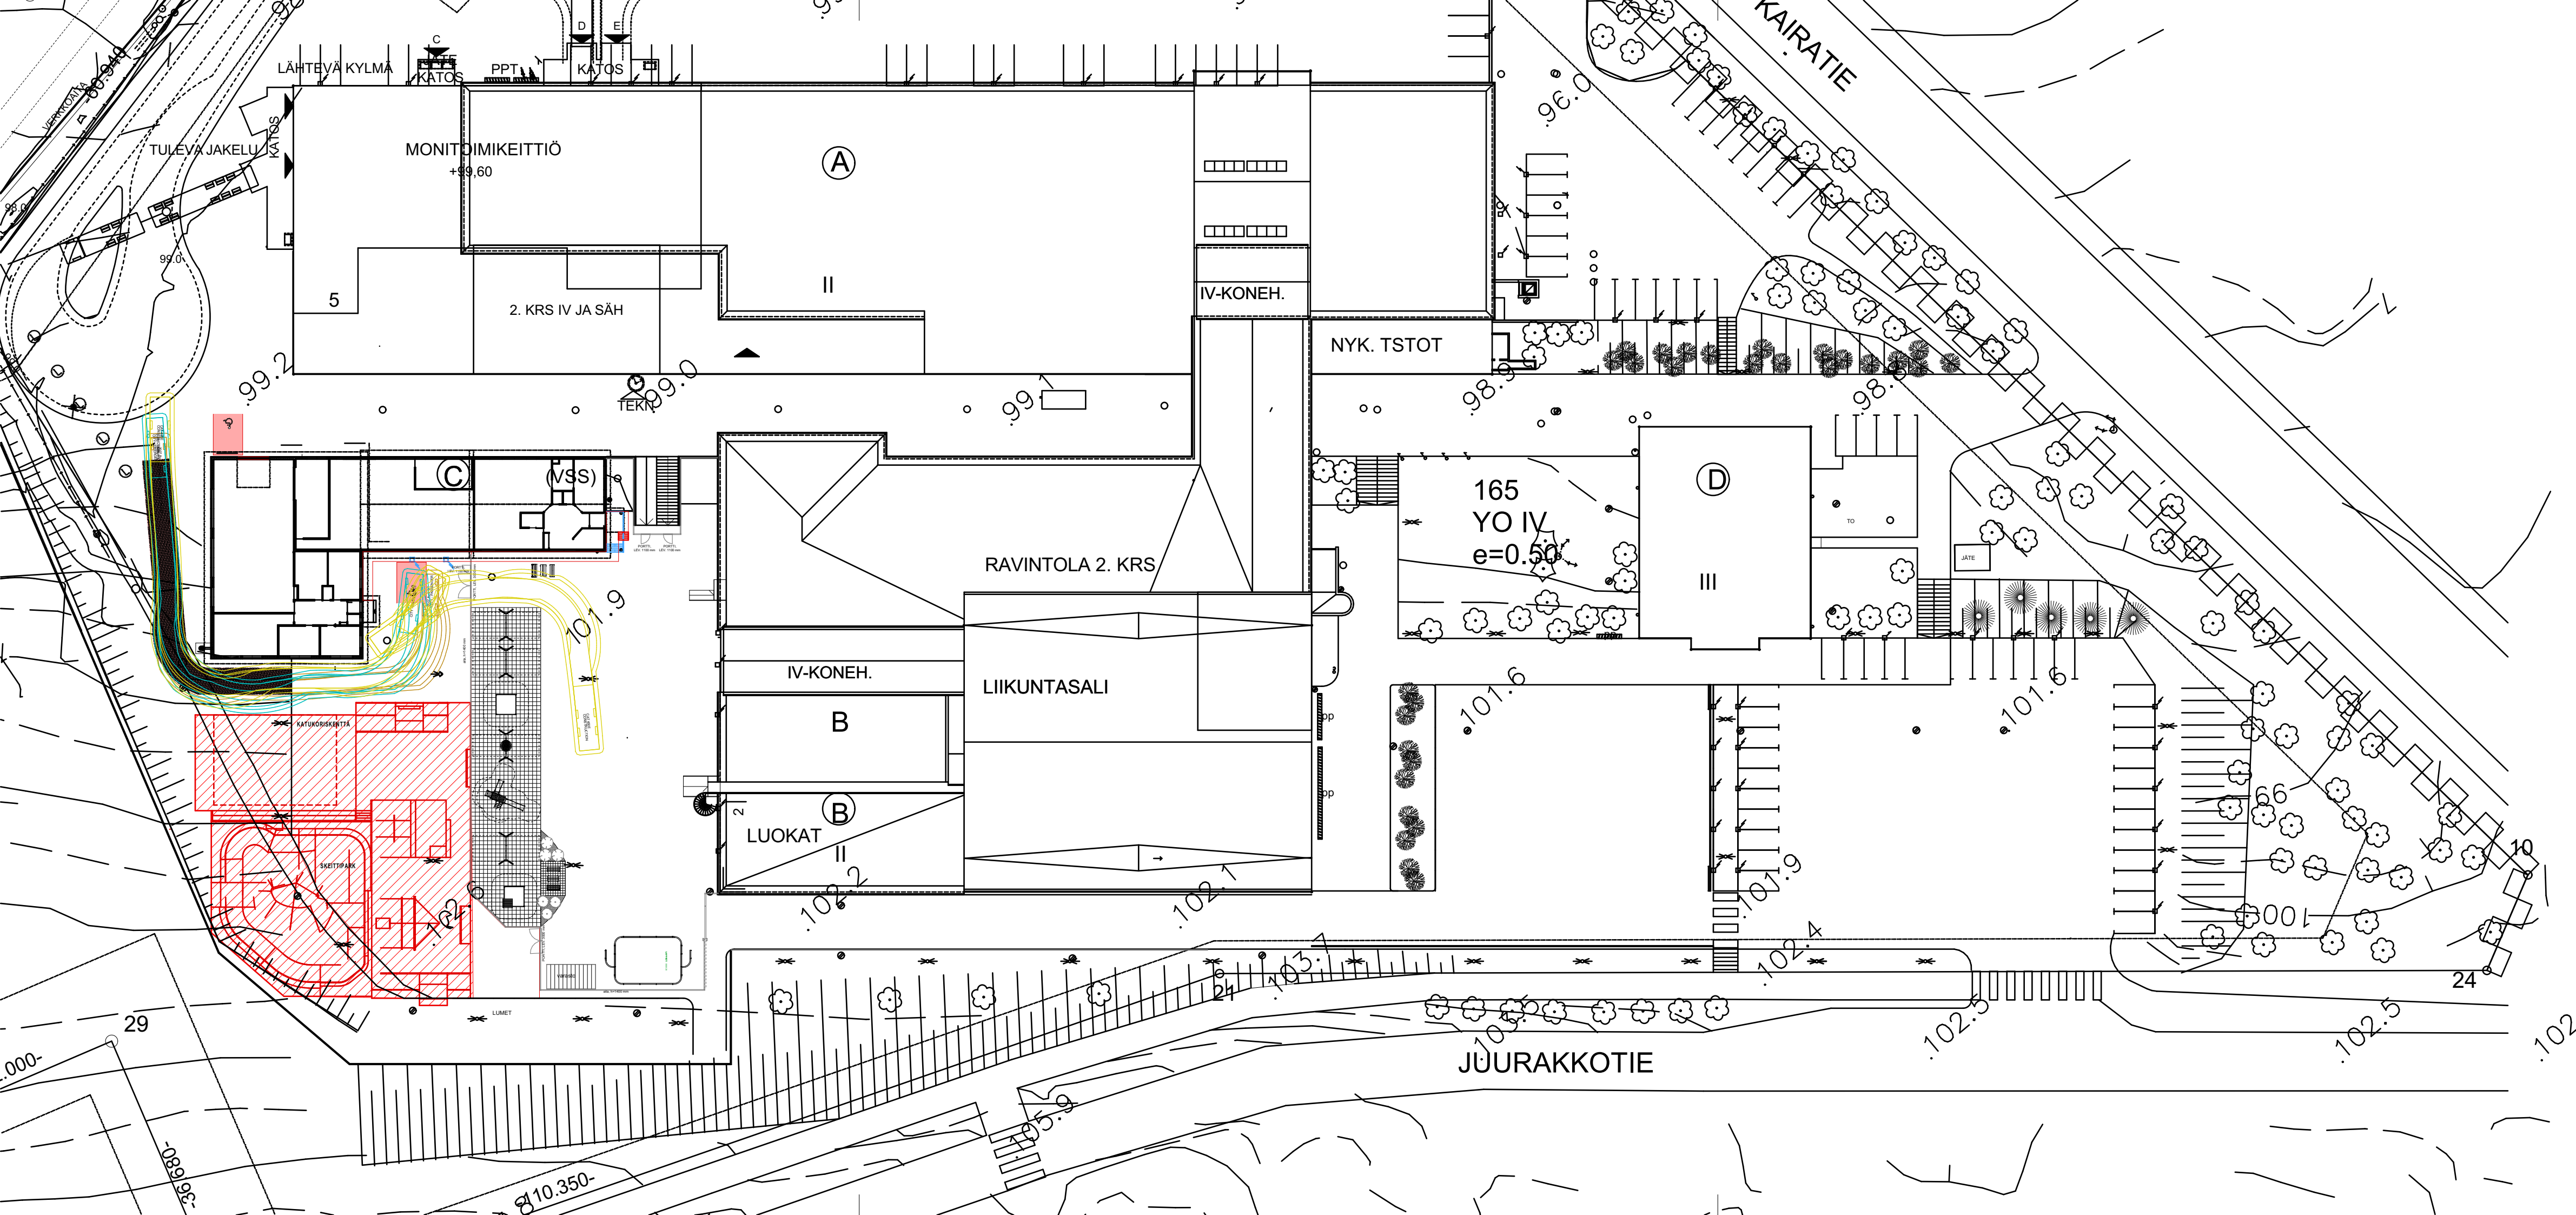


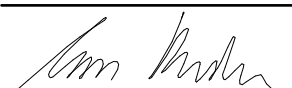

- SKEITTIPARKILLE JA KATUKORIKSELLE VARATTU ALUE
- PYSYVÄ RAKENNE
- UUSI RAKENNE
- PURETTAVA RAKENNE

|                                                                                       |                      |                                  |                                                             |                                   |                     |
|---------------------------------------------------------------------------------------|----------------------|----------------------------------|-------------------------------------------------------------|-----------------------------------|---------------------|
| Kaupunginosa/Kylä<br>3                                                                | Kortteli/Tila<br>165 | Tontti/Rnro<br>1                 | Viranomaisten merkintöjä                                    |                                   |                     |
| Rakennuksen numero/Rakennustunnus<br>RAK C                                            |                      |                                  | Koordinaattijärjestelmä<br>####                             |                                   |                     |
| Rakennustoimenpide<br>Muutos                                                          |                      |                                  | Piirustuslaji<br>L1                                         |                                   |                     |
| Rakennuskohde<br>Liikunnallinen nuorisotila<br>Kairatie 75<br>96100 Rovaniemi         |                      |                                  | Piirustuksen sisältö<br>Asemapiirustus                      |                                   | Mittakaava<br>1:500 |
|  |                      |                                  | Työnumero<br>2533                                           | Piirustuksen tunnus<br>2533-02-01 | Muutos              |
| Vastuullinen suunnittelija<br>Eija Rantala, arkkitehti SAFA                           |                      | Tulostuspäivämäärä<br>30.01.2026 | Tiedosto<br>2533 Liikunnallinen nuorisotila Kairatie 75.pln |                                   |                     |

ARK  
ROVA

Arkkitehdit Rantala & Kankaanpää Oy

Kairatie 5 A 1 96100 Rovaniemi +358 44 971 5315 toimisto@arkrova.fi www.arkrova.fi